


用地平面図

所在地 岸和田市作才町一丁目2361番

平面図 S=1/250

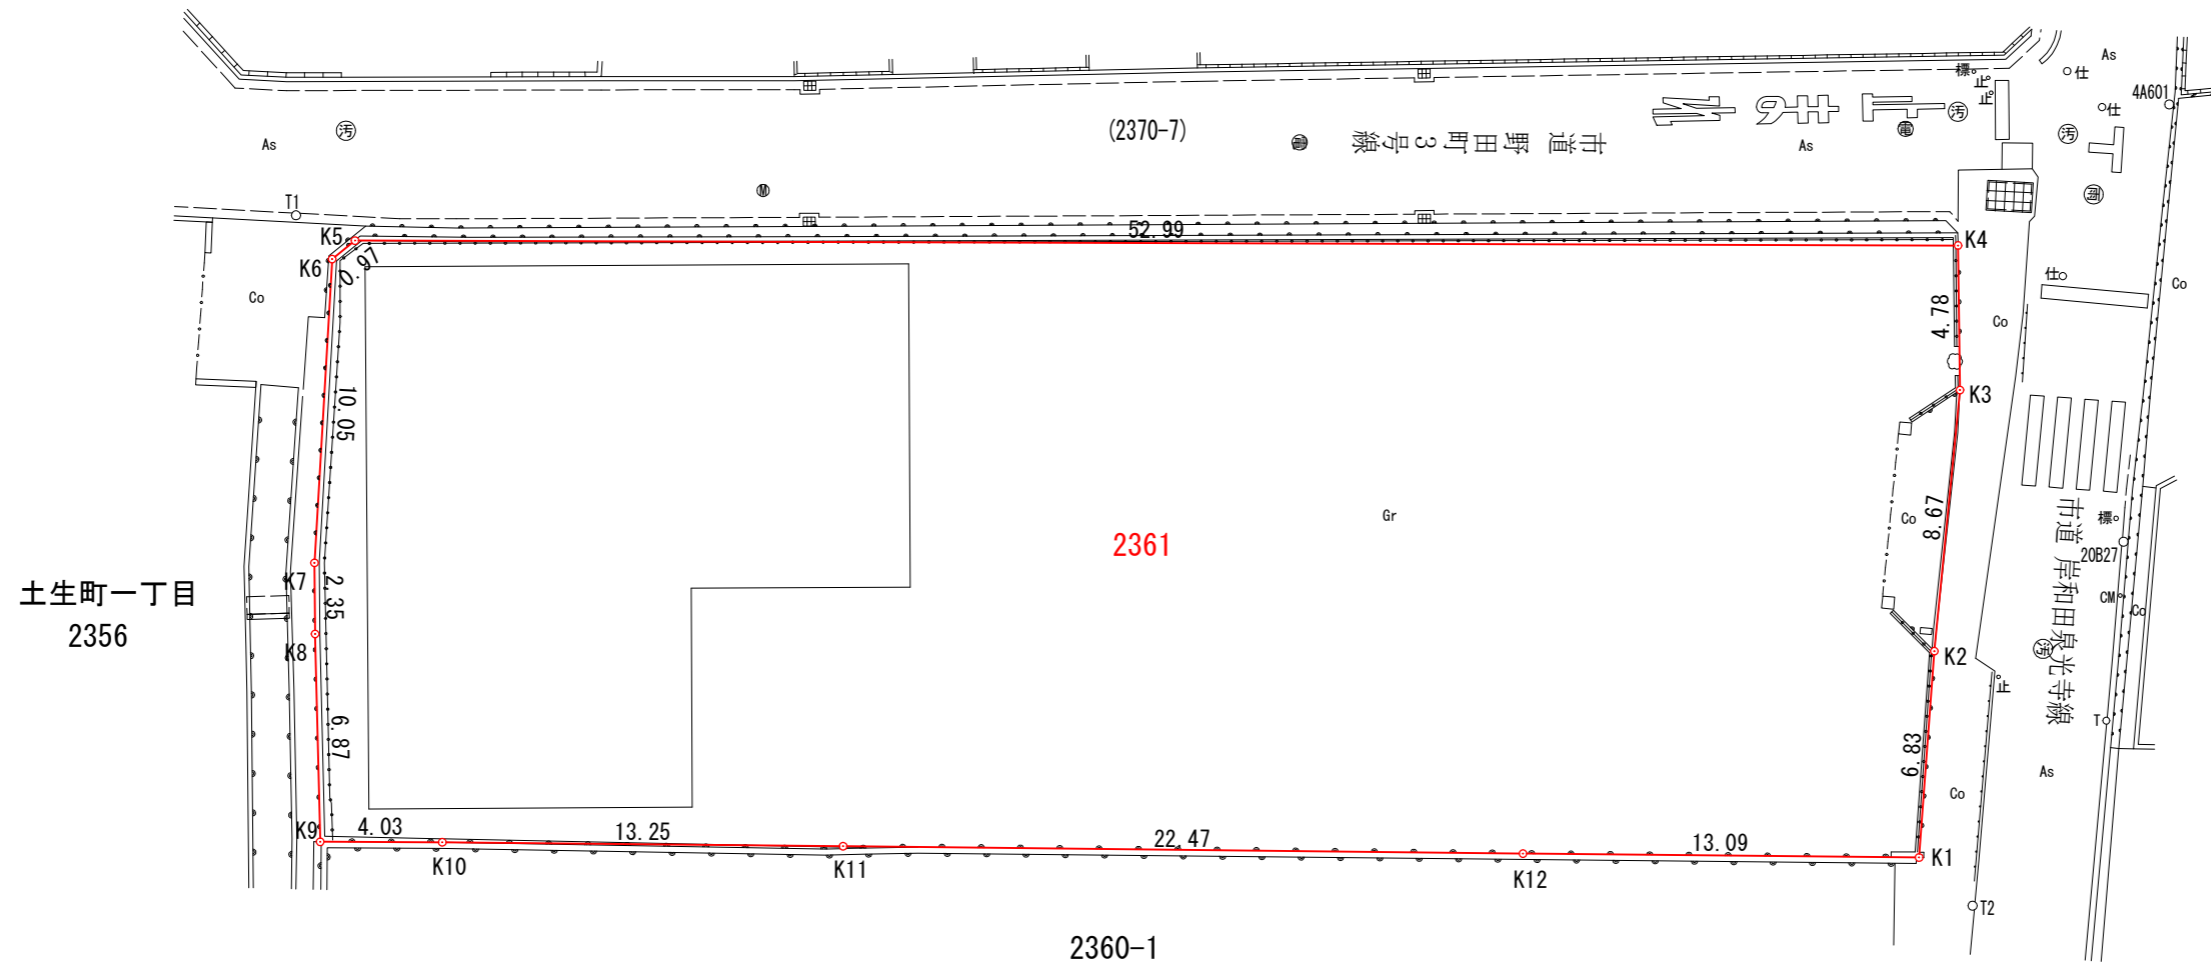

座標求積表

| 地番 2361 | | 地目 鹿芥焼却場 | |
|----------|------------------------|------------|--------|
| 所有者 岸和田市 | | | |
| NO | X | Y | 辺長 |
| K1 | -171234.906 | -56703.631 | 6.839 |
| K2 | -171230.399 | -56708.775 | 8.675 |
| K3 | -171224.526 | -56715.159 | 4.780 |
| K4 | -171221.701 | -56719.015 | 52.996 |
| K5 | -171263.928 | -56751.037 | 0.972 |
| K6 | -171264.899 | -56751.003 | 10.058 |
| K7 | -171271.407 | -56743.334 | 2.351 |
| K8 | -171272.806 | -56741.444 | 6.873 |
| K9 | -171276.808 | -56735.856 | 4.038 |
| K10 | -171273.592 | -56733.414 | 13.251 |
| K11 | -171263.089 | -56725.335 | 22.476 |
| K12 | -171245.287 | -56711.614 | 13.096 |
| 面積 | 1075.1067890 | | |
| 地積 | 1075.10 m ² | | |

| | | | |
|---------------------|-------------------------|-----|-------|
| 事業名 | 令和3年度 | | |
| 業務名 | 市立東光幼稚園敷地境界確定及び用地測量業務委託 | | |
| 図面名 | 用地平面図 | 縮尺 | 1:250 |
| 設計種類 | / | | |
| 施工位置 | 岸和田市作才町地内 | | |
| 岸和田市子ども家庭応援部こども園推進課 | | | |
| 整理番号 | / | 担当者 | |