




1 階 平面図 S=1:100

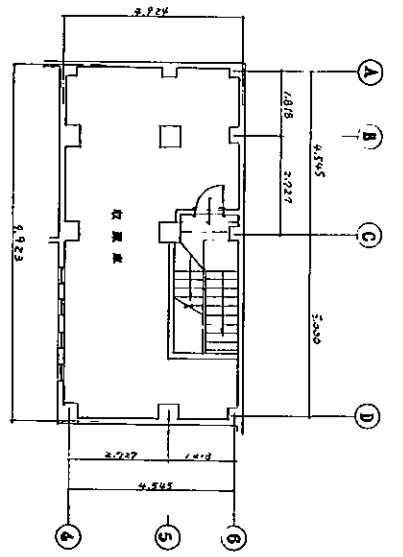


2 階 平面図 S=1:100

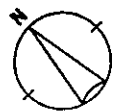


2 層平面図 S=1:100

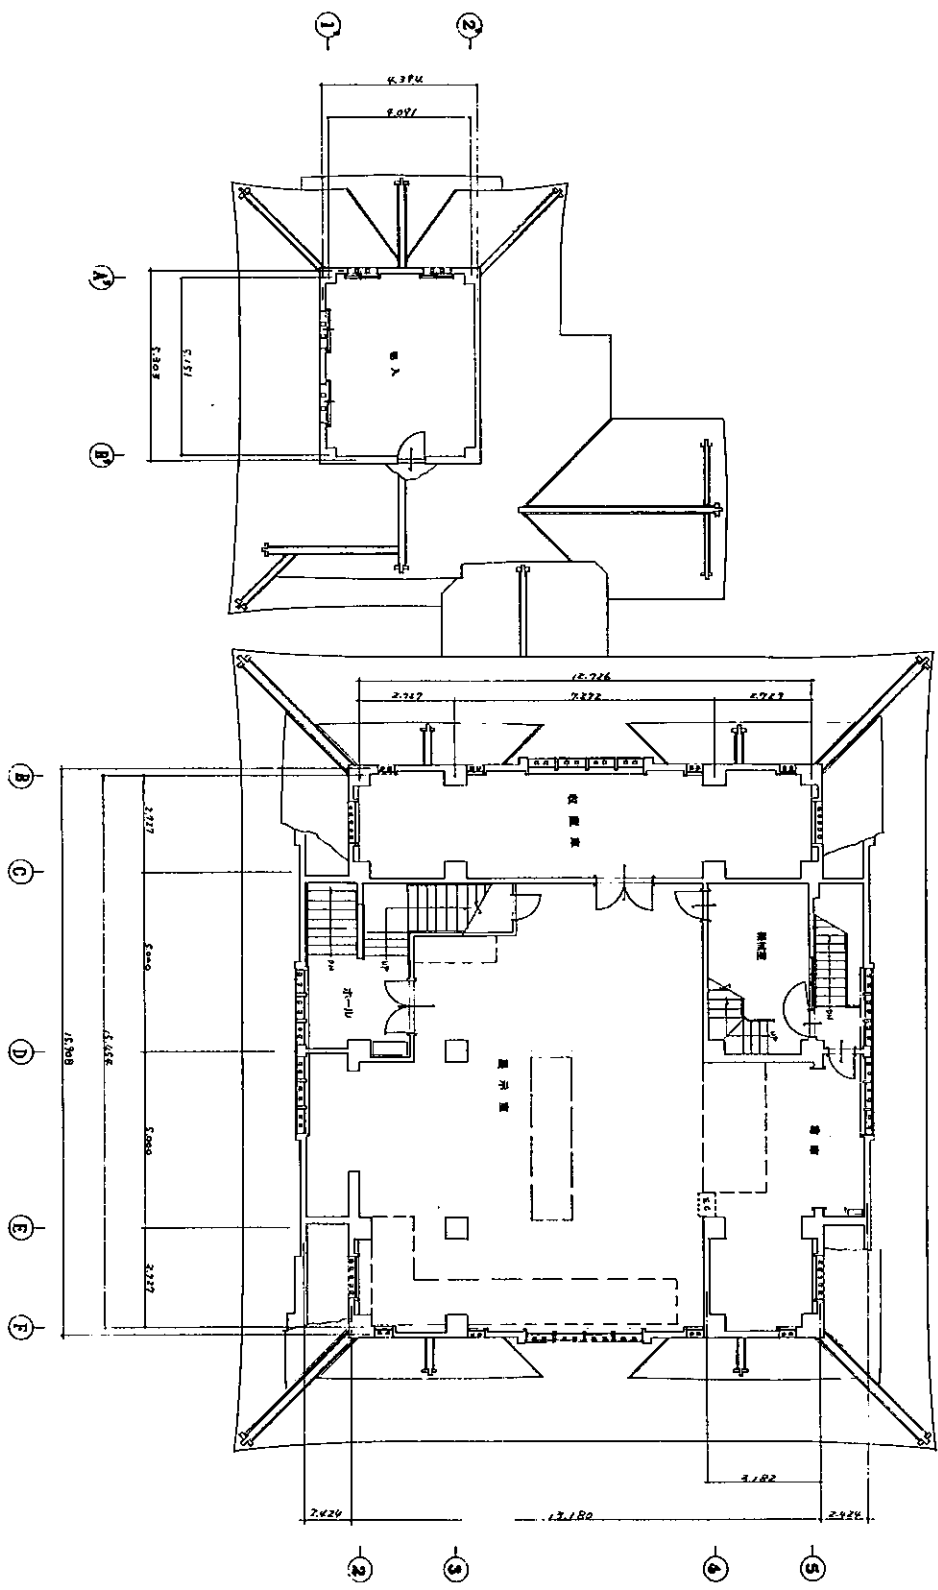


3 層平面図 S=1:100

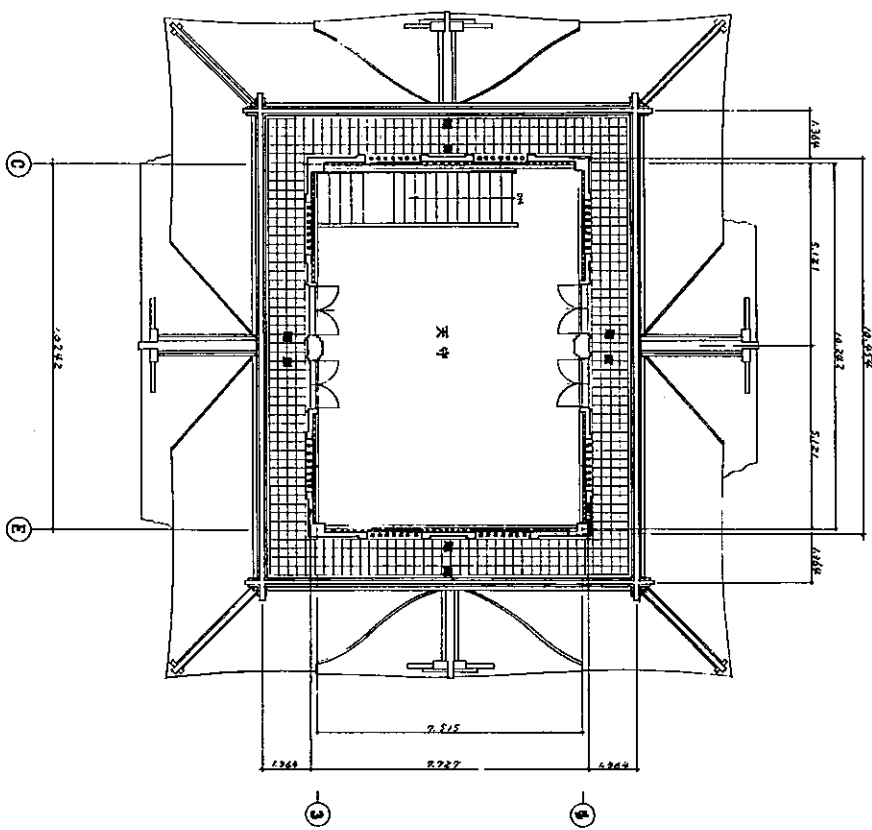


小天中 概観図 S=1:100

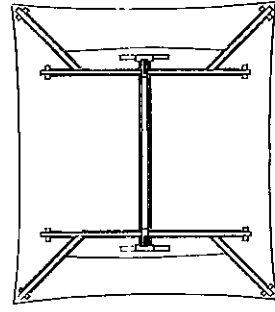


中3層平面図 S=1:100

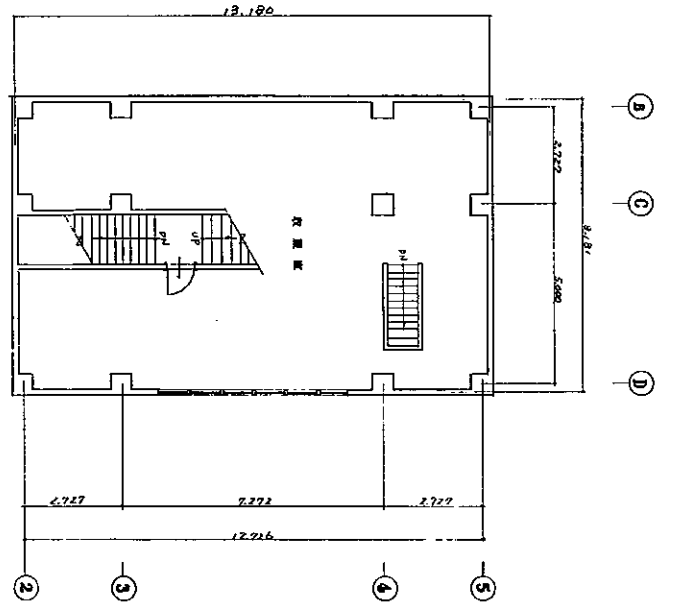


天中 概観図 S=1:100

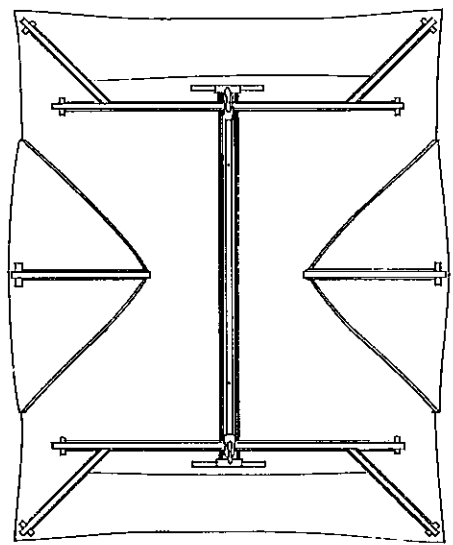

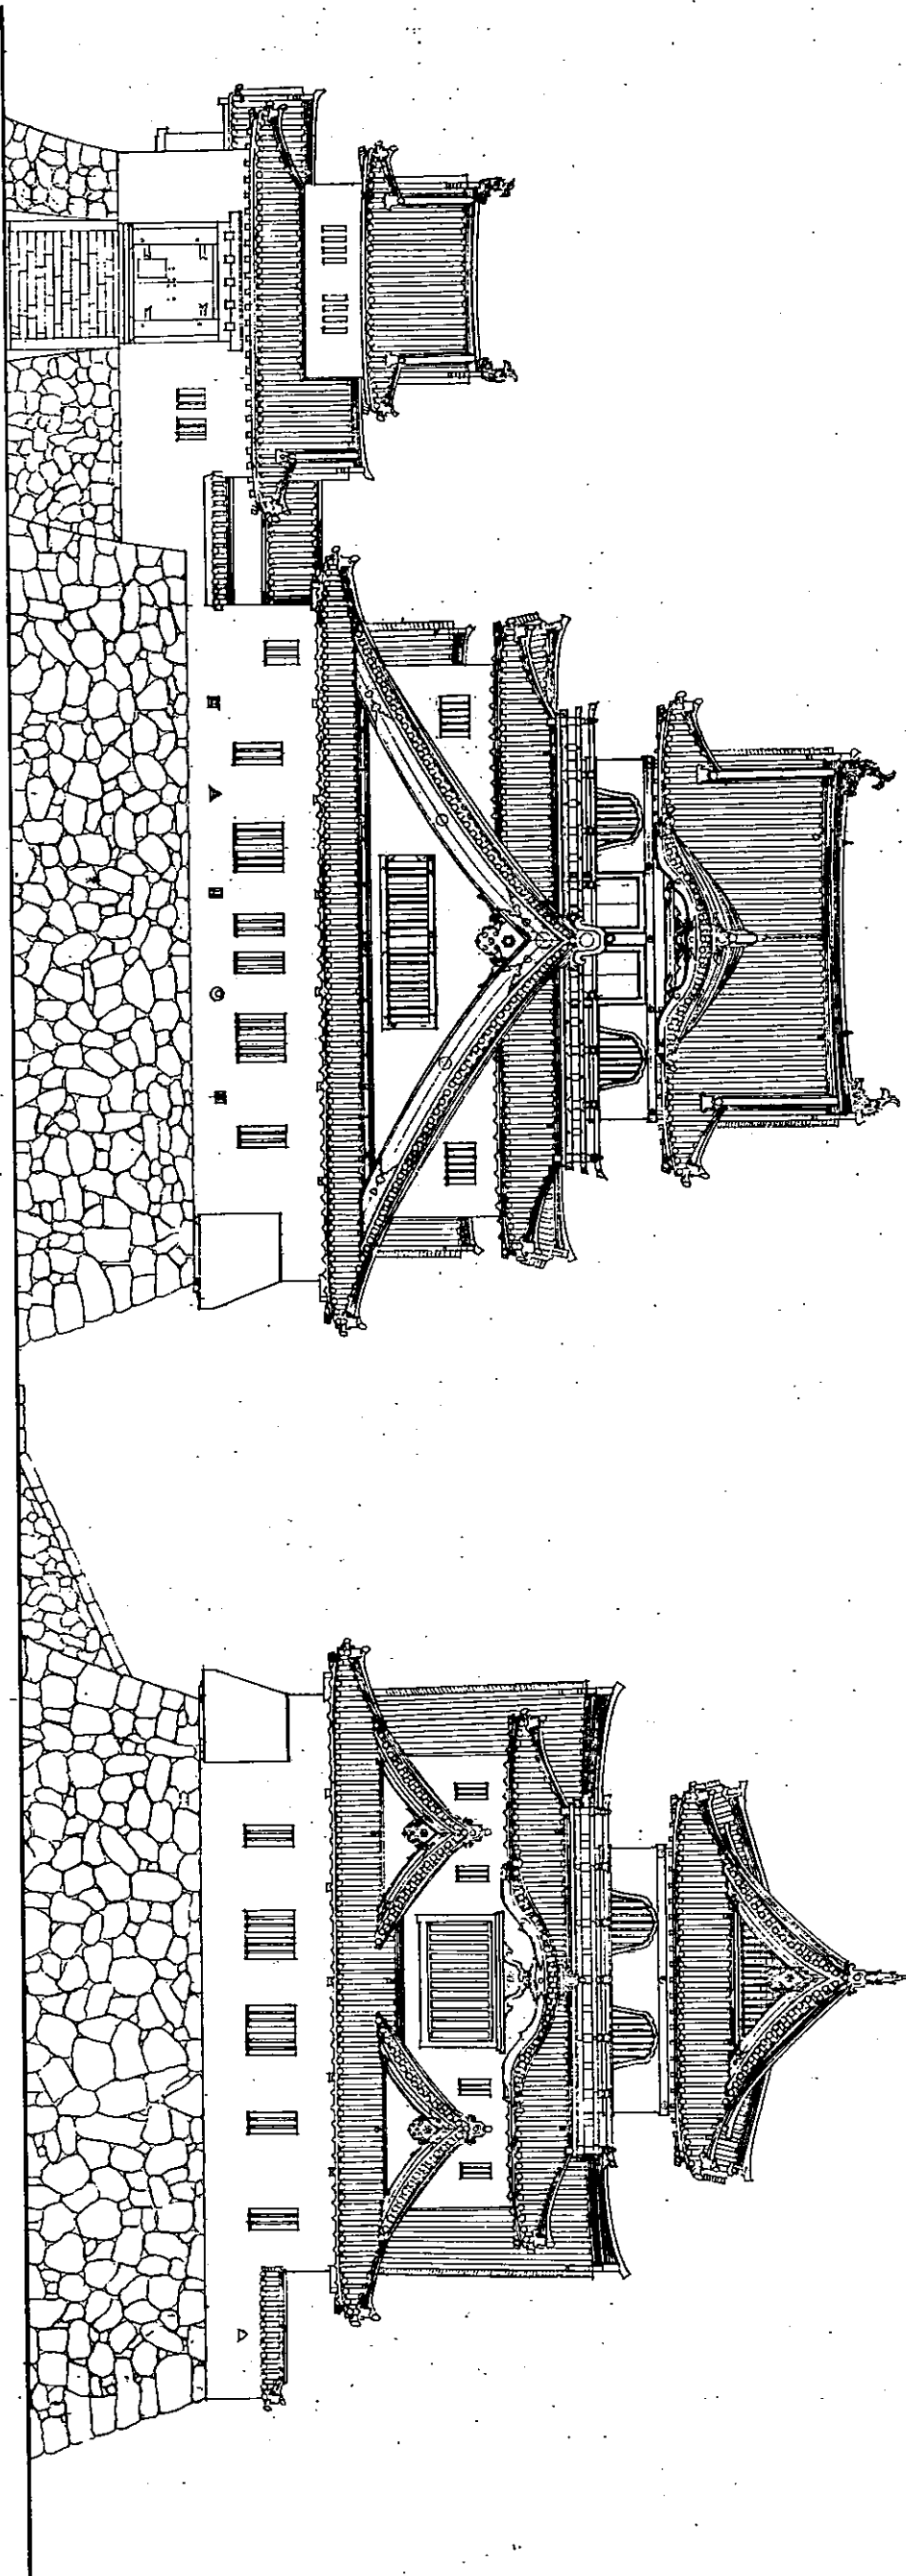


正面圖



側面圖

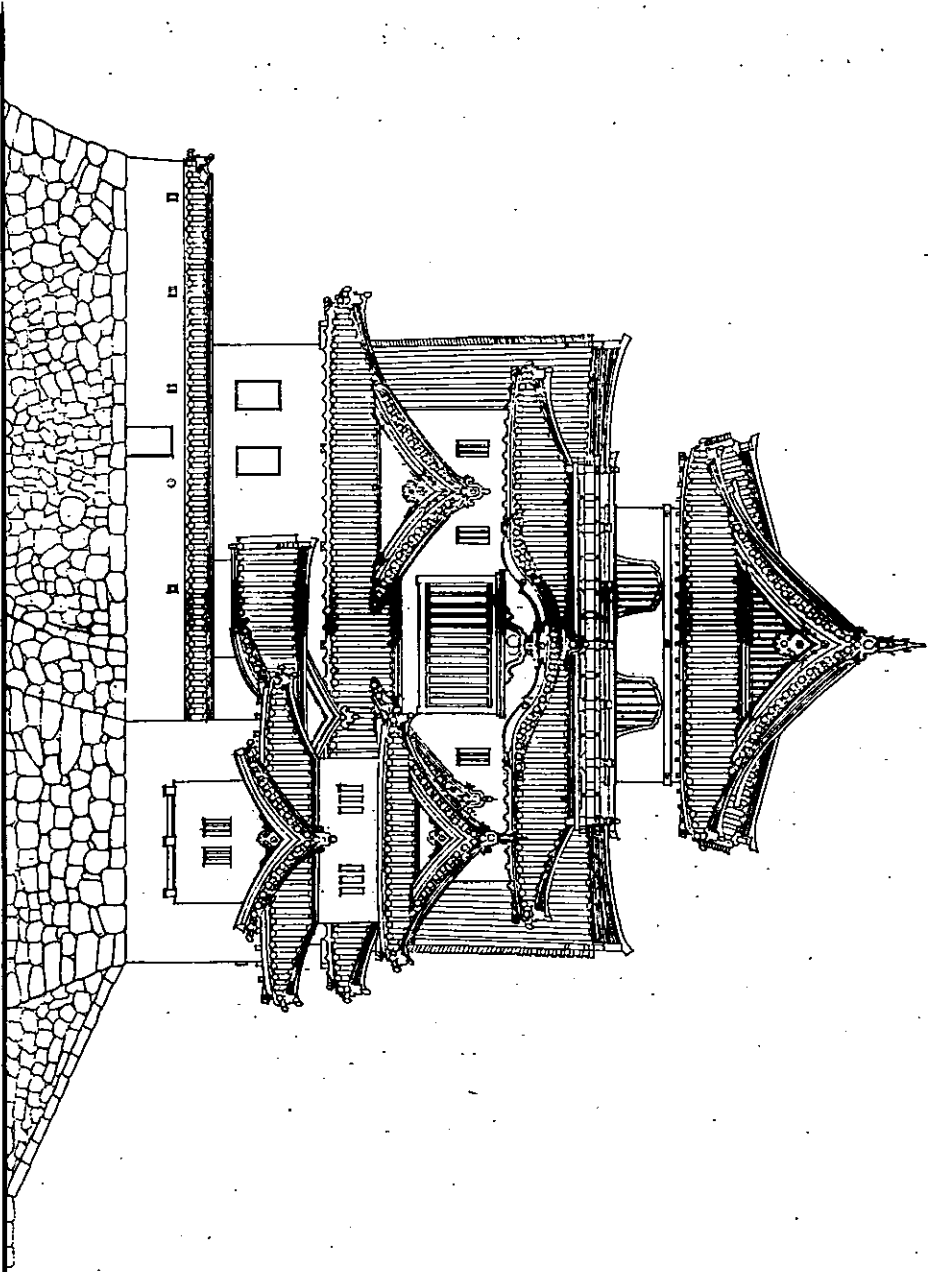

東門圖

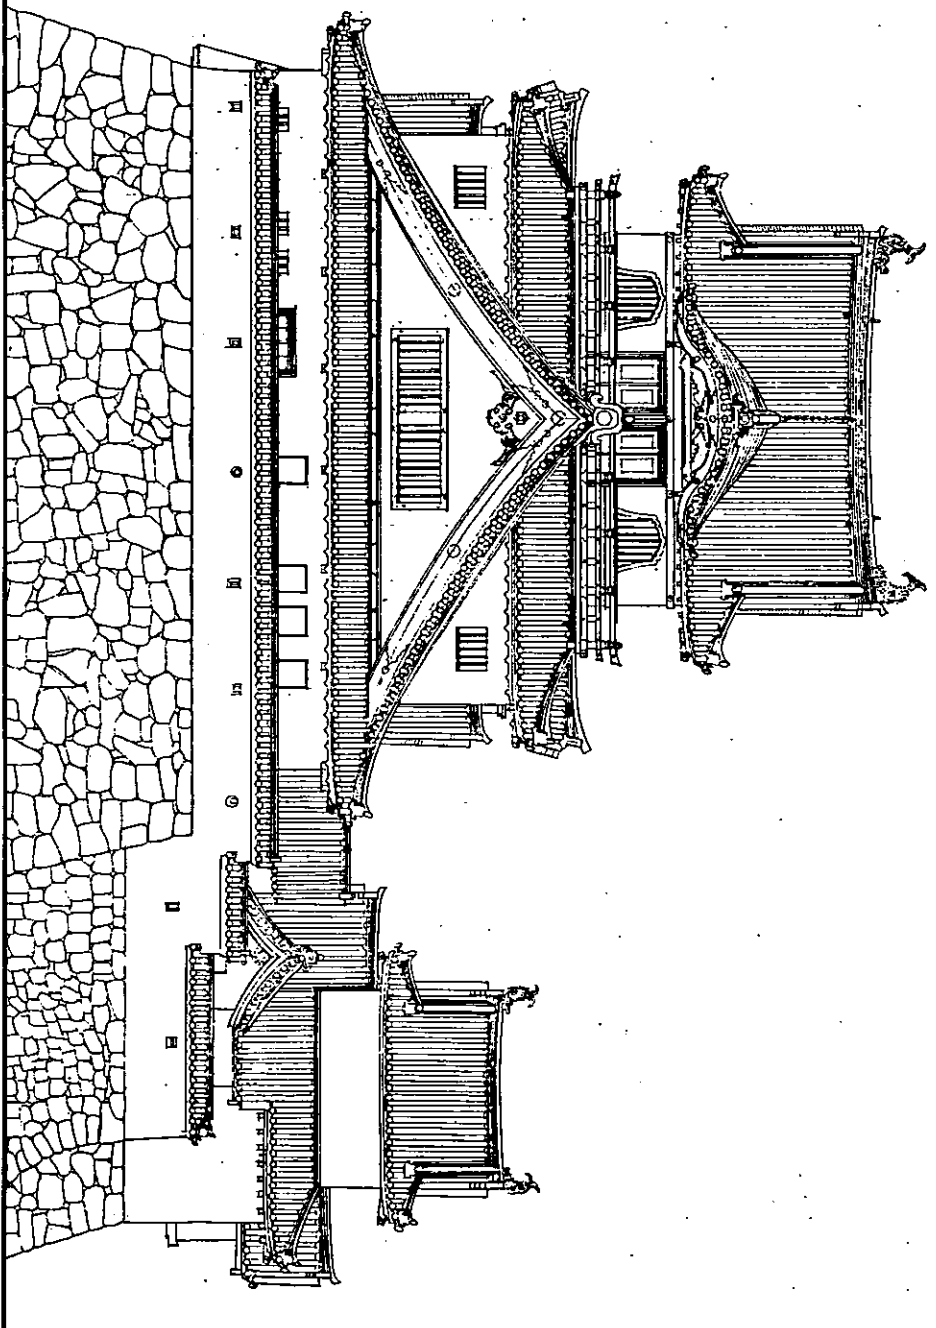

西門圖

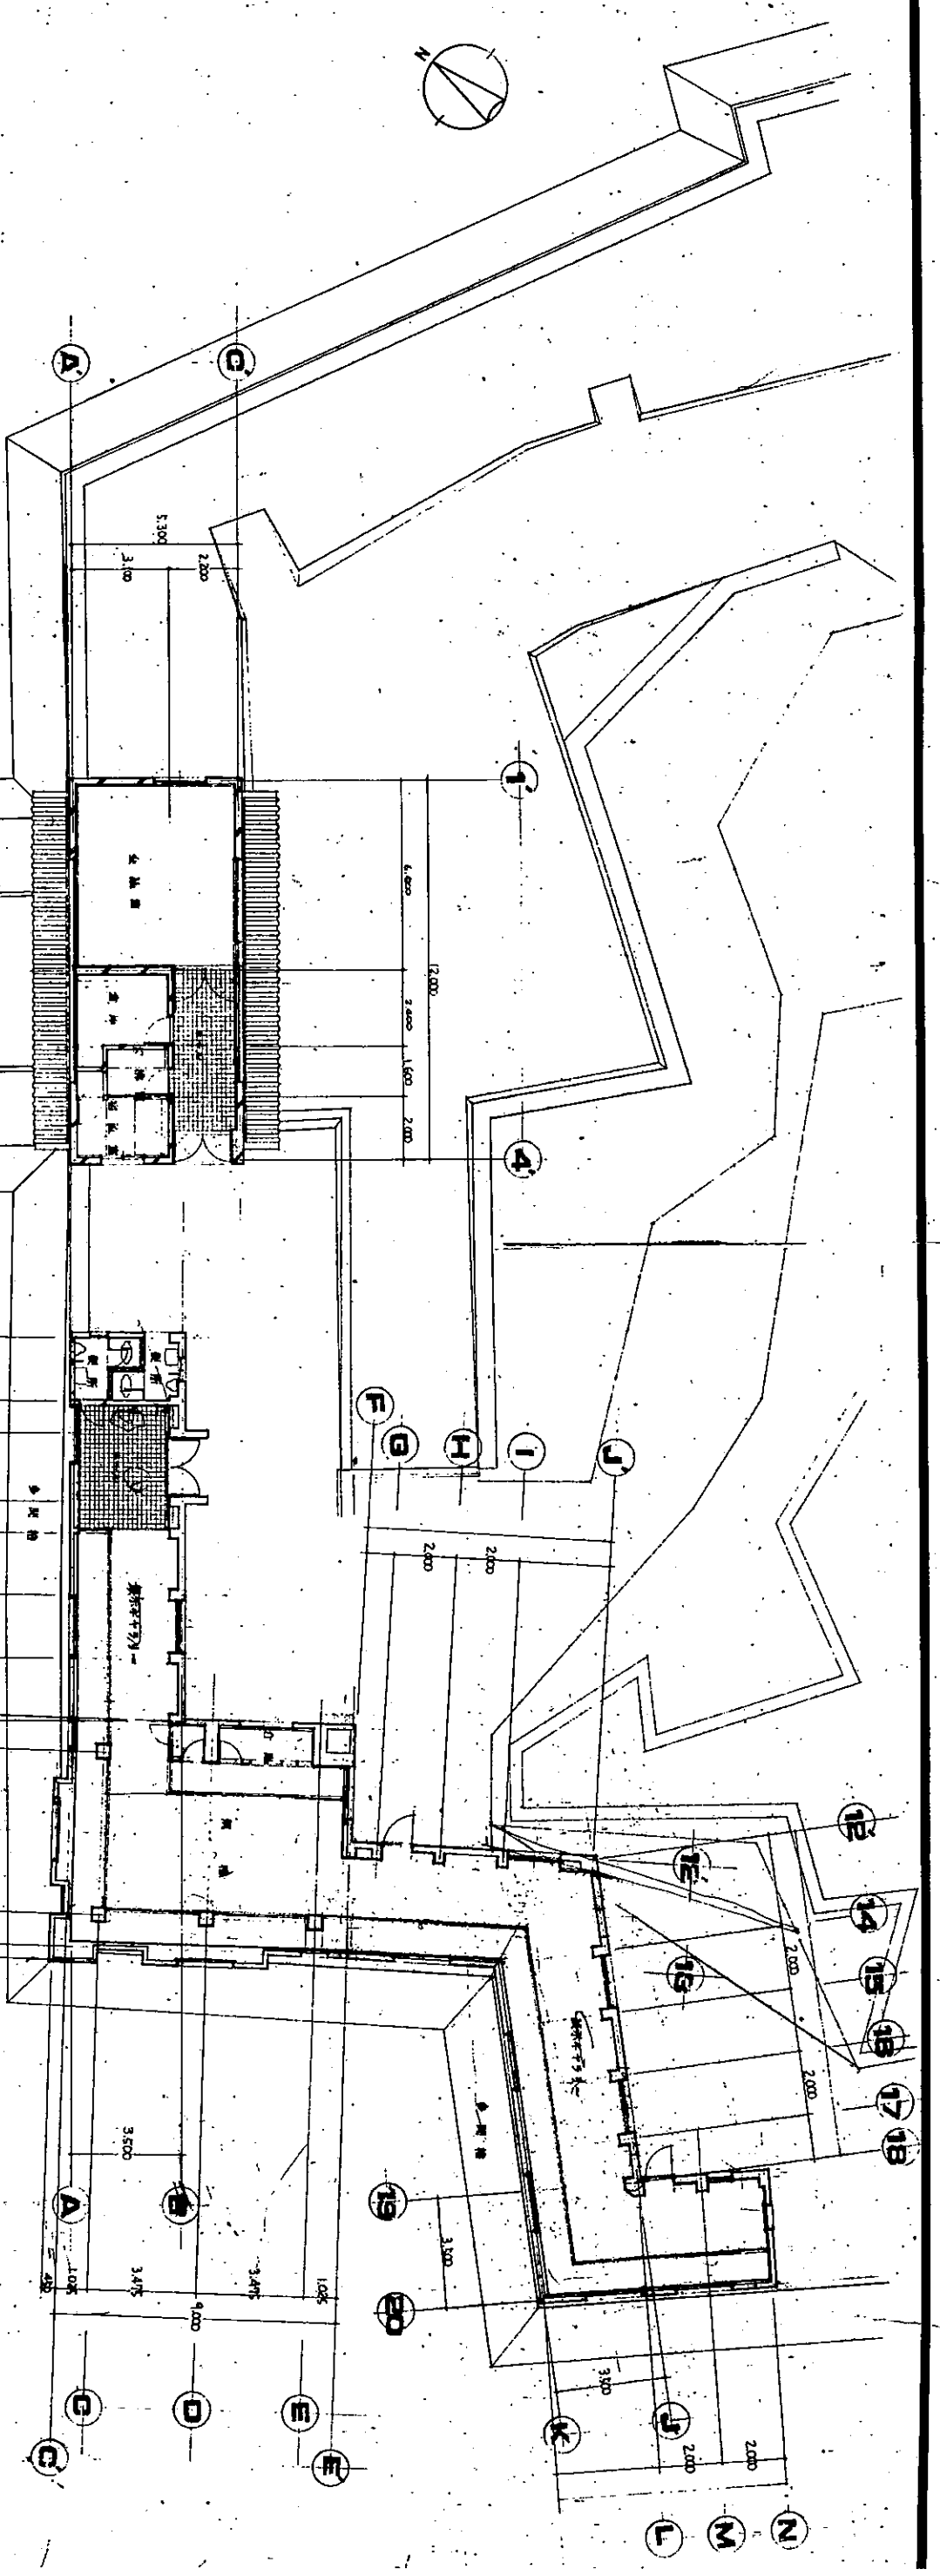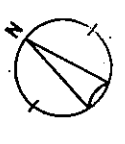

改修工事

地上部
外壁 白漆喰塗
柱門 換気 T/B (6分節)
窓 窓 窓: 換気
(換気門)

左階部分


注記
1. 建築設計: HI-YAW TEN 建築設計事務所 (建築設計事務所)
2. 建築設計: HI-YAW TEN 建築設計事務所 (建築設計事務所)
3. 建築設計: HI-YAW TEN 建築設計事務所 (建築設計事務所)
4. 建築設計: HI-YAW TEN 建築設計事務所 (建築設計事務所)
5. 建築設計: HI-YAW TEN 建築設計事務所 (建築設計事務所)
6. 建築設計: HI-YAW TEN 建築設計事務所 (建築設計事務所)
7. 建築設計: HI-YAW TEN 建築設計事務所 (建築設計事務所)

建築設計事務所
〒100-0001 東京都千代田区千代田 1-1-1
電話: 03-3211-1111

図名	縮尺
1 平面図	S=1:100
2 立面図	S=1:100
3 断面図	S=1:100
4 断面図	S=1:100
5 断面図	S=1:100
6 断面図	S=1:100
7 断面図	S=1:100

郷土史料館

建築設計事務所 S=1:100 第1

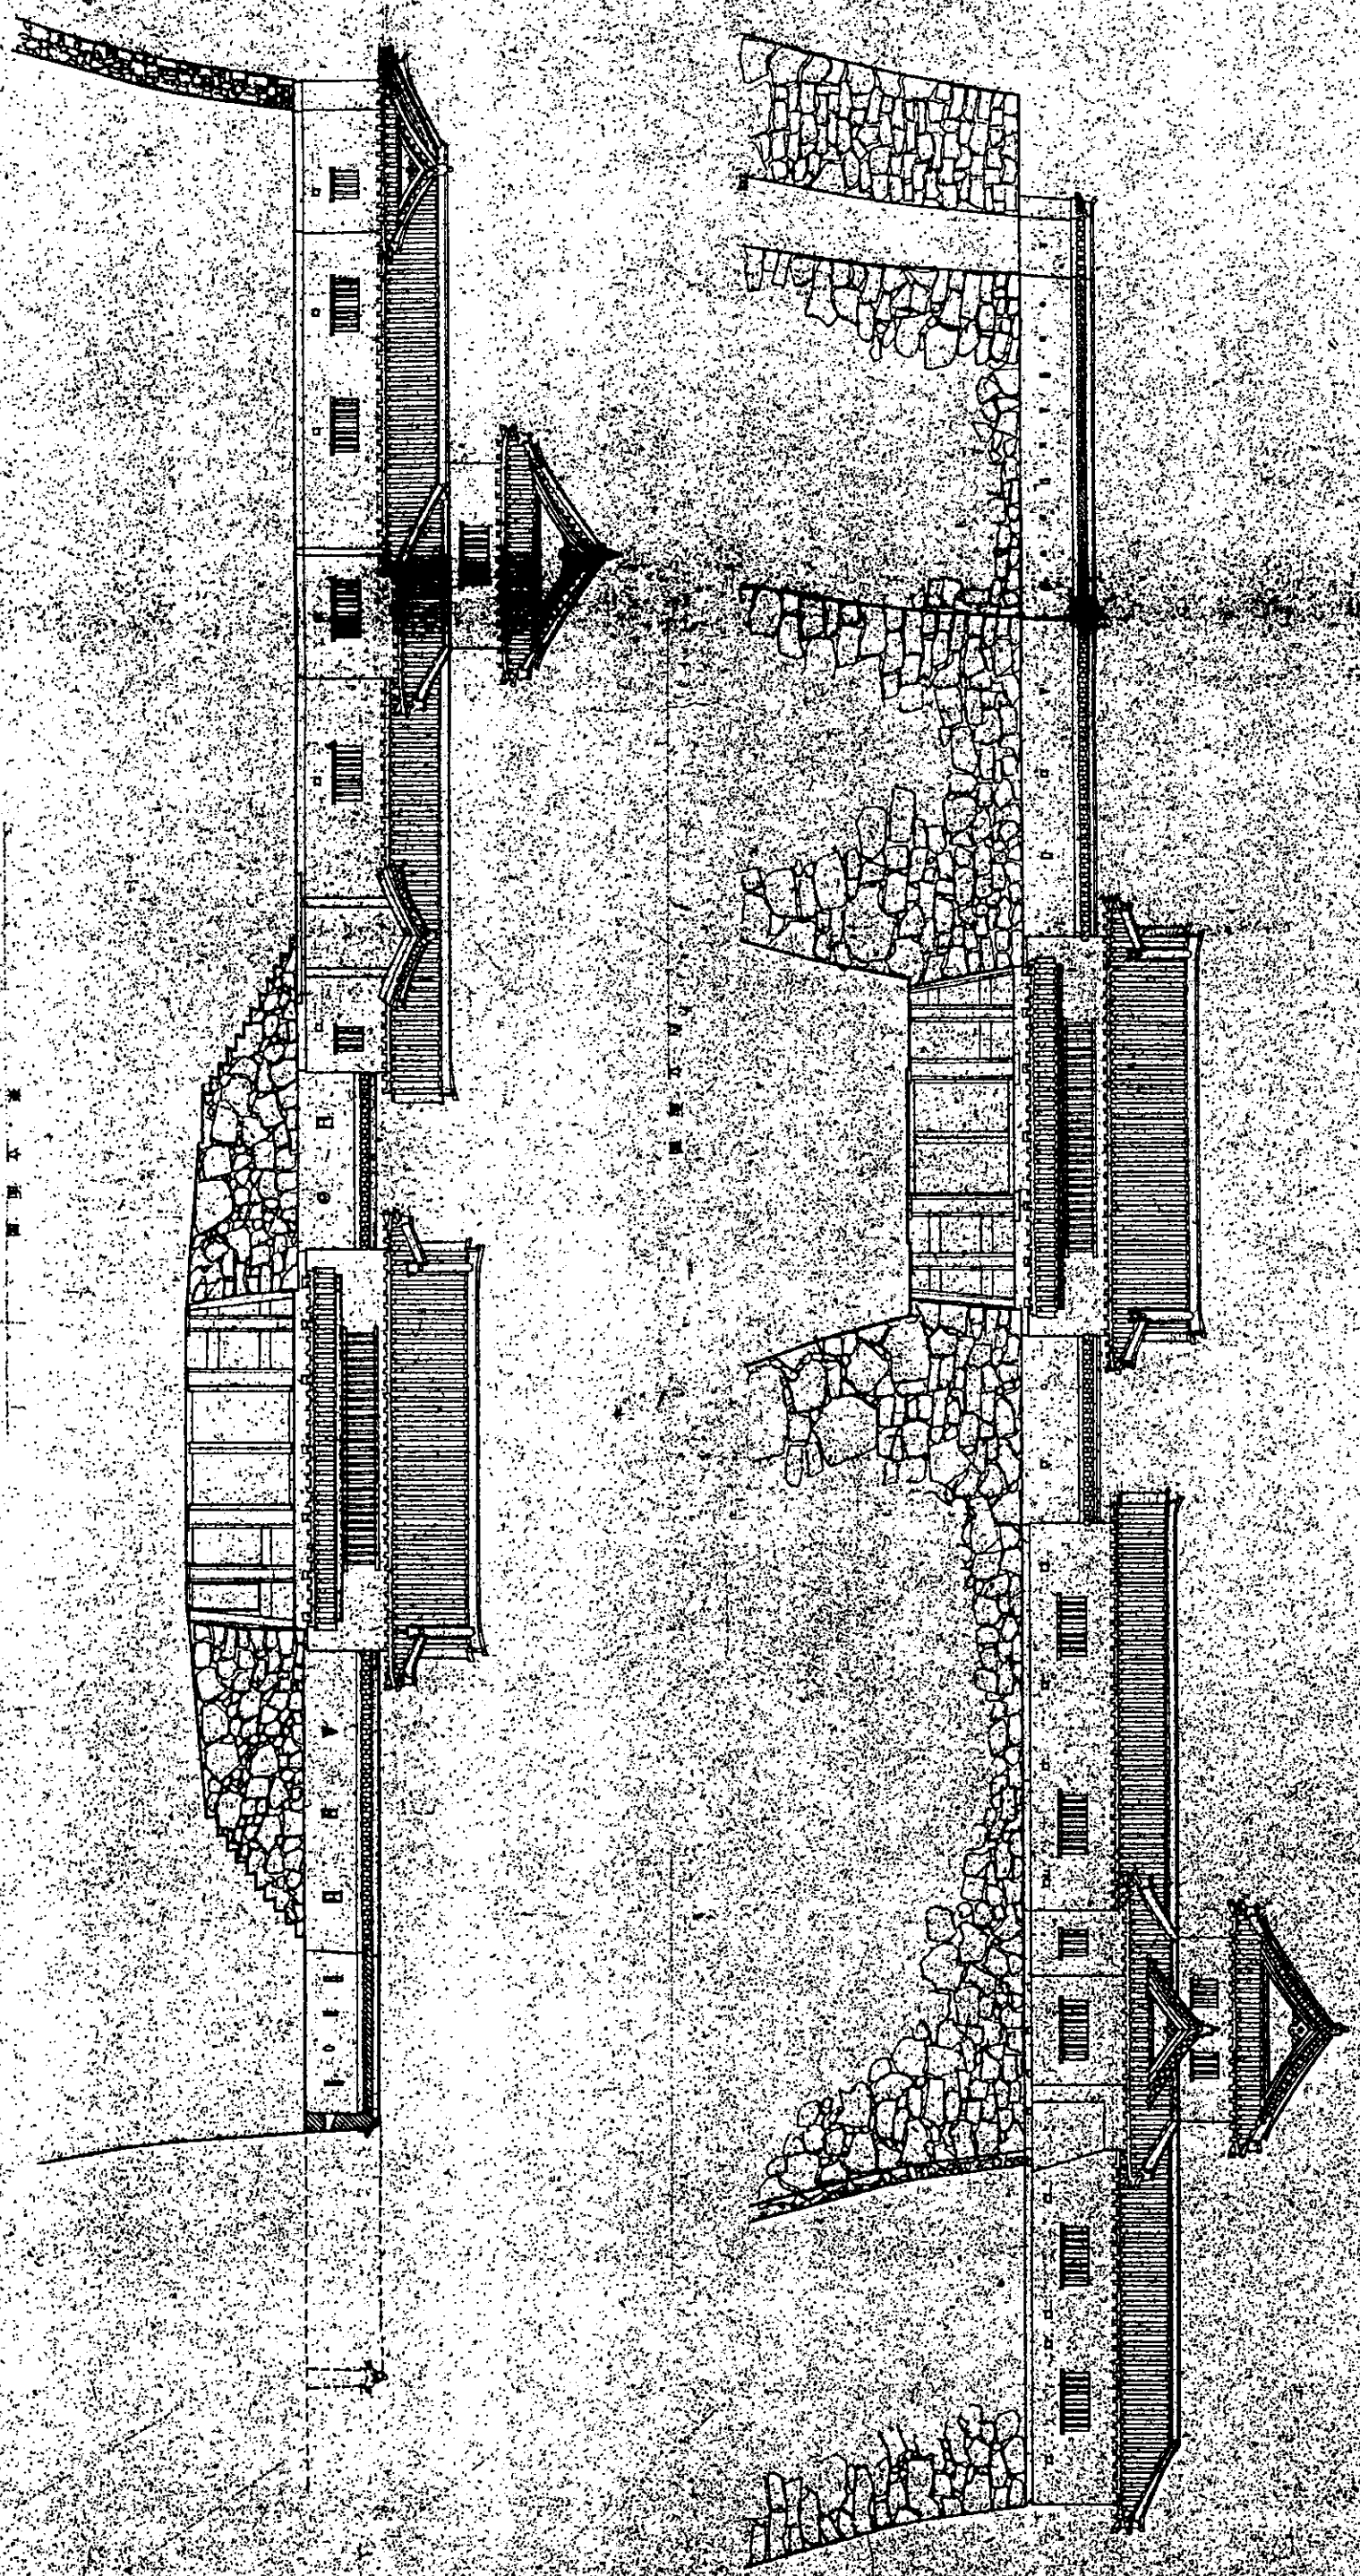

獨立正廳


歷史資料館

立圖

5-1:100

圖2

北立面圖

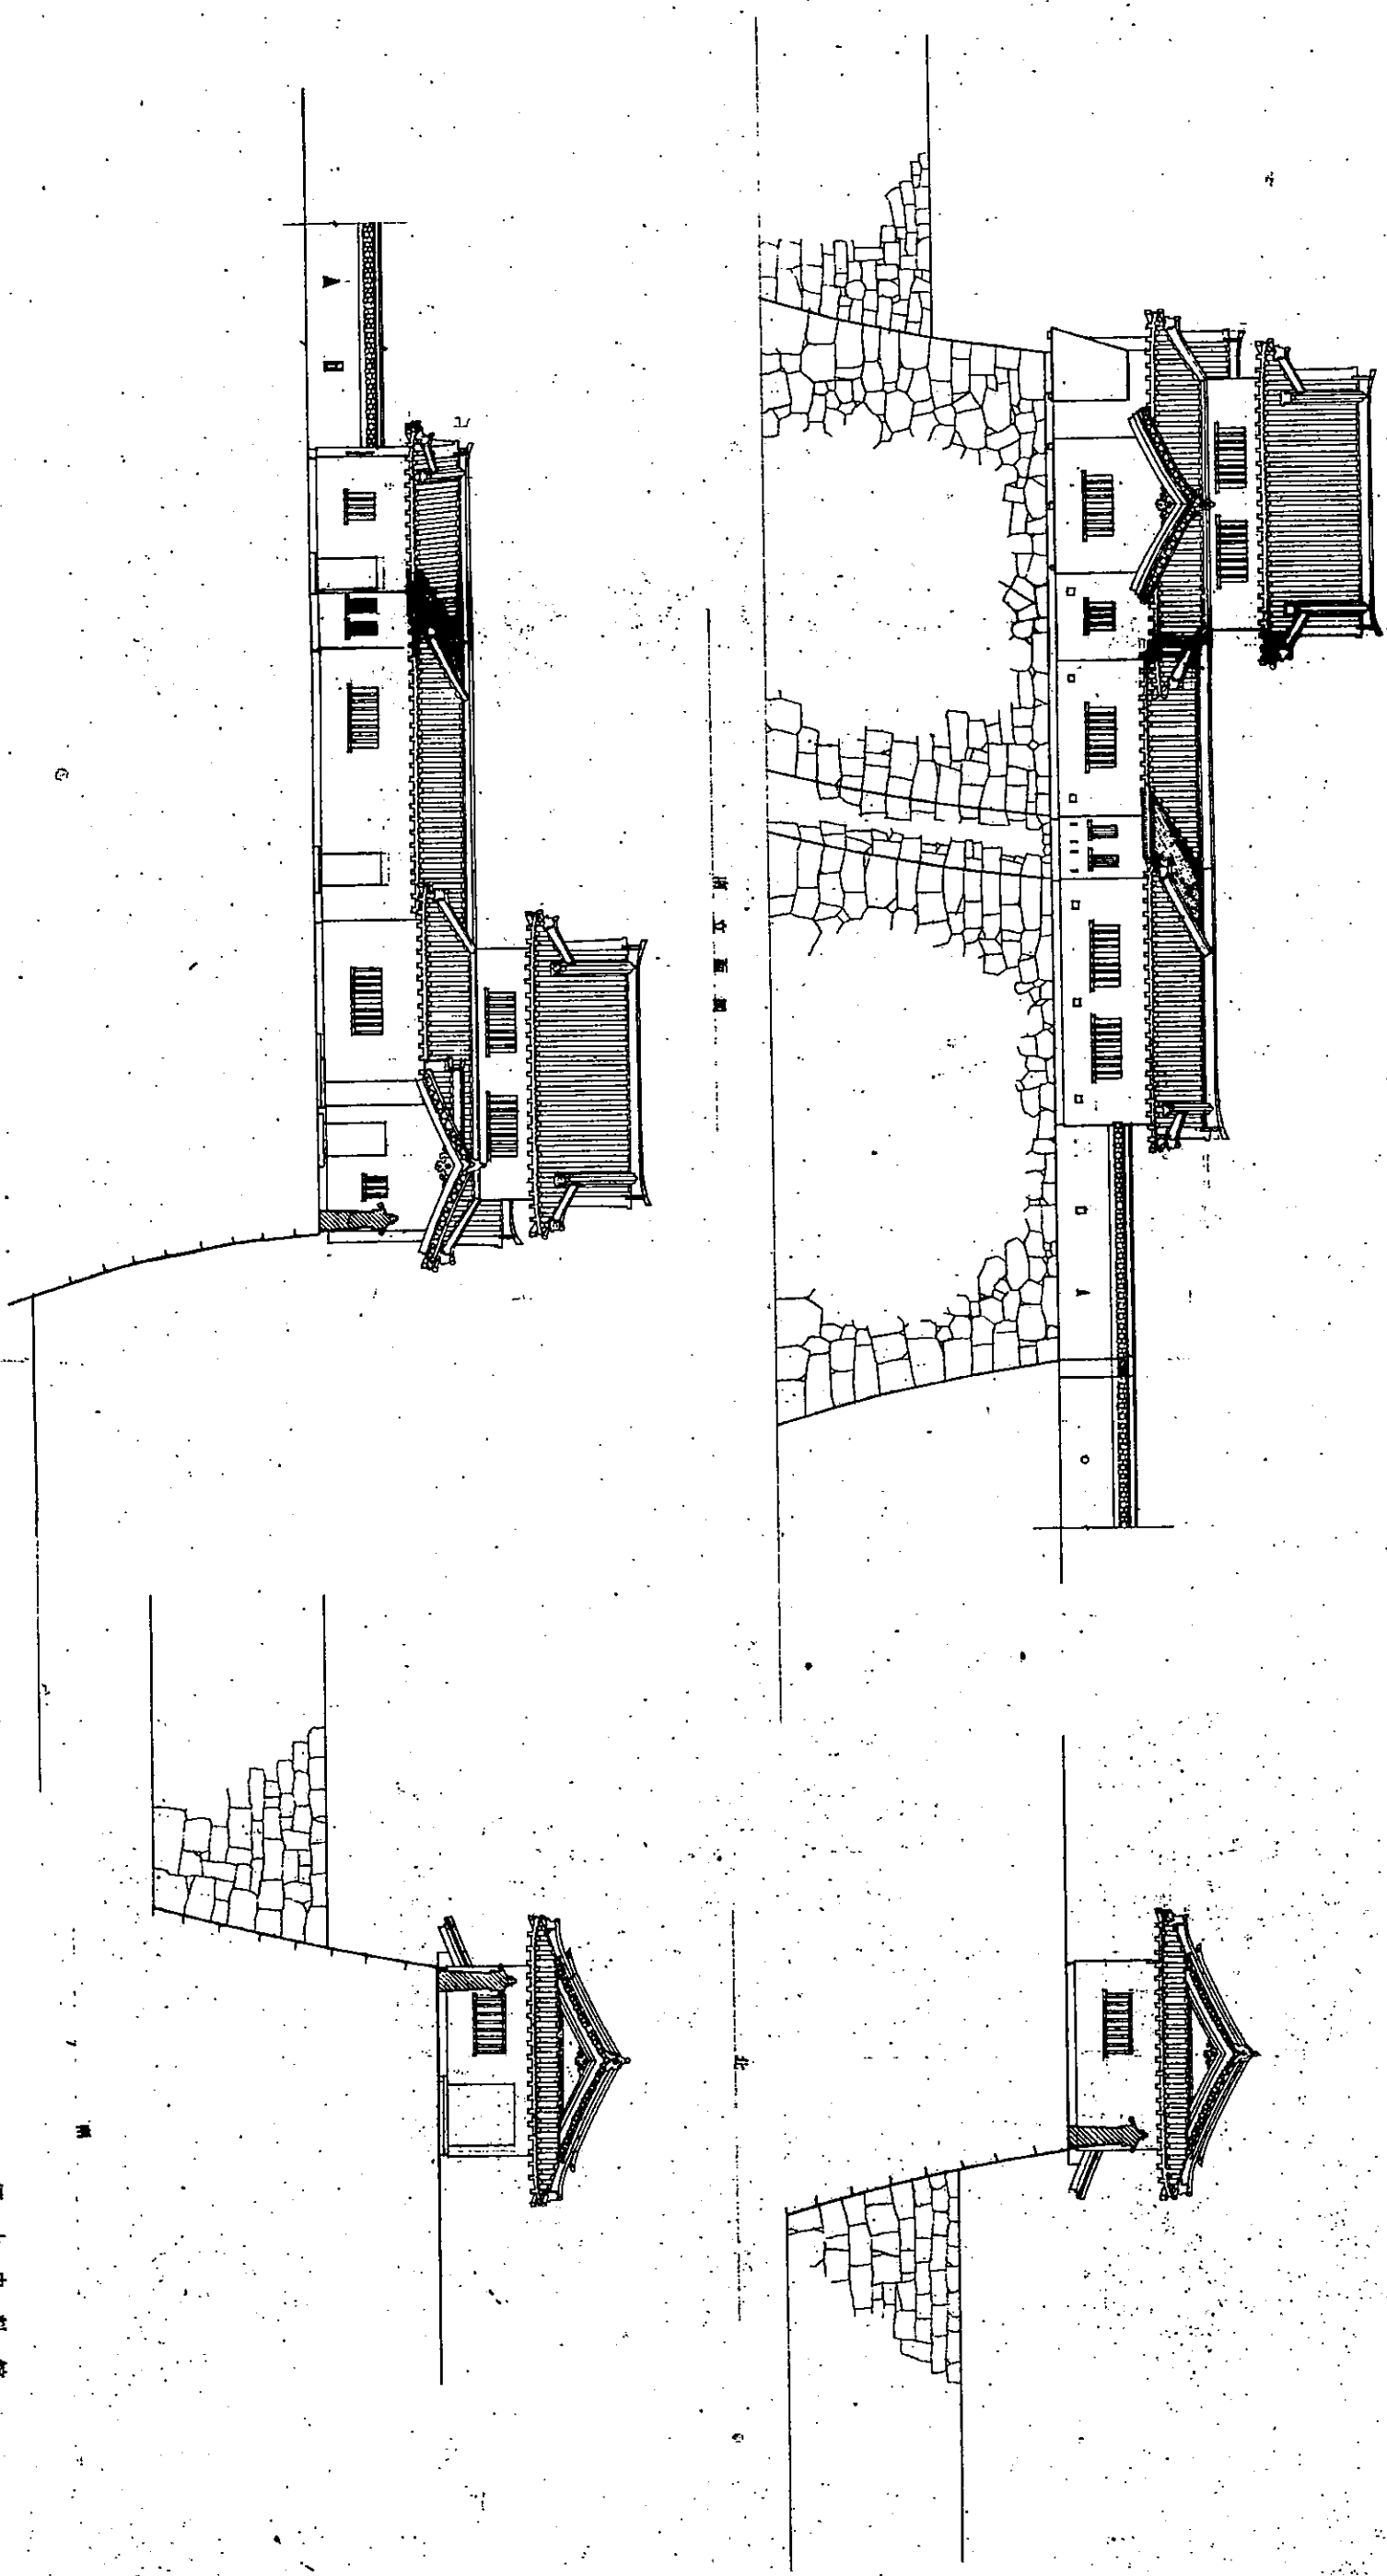

聚士史料館

立面圖

S-1:100

第3