




城内 小学校

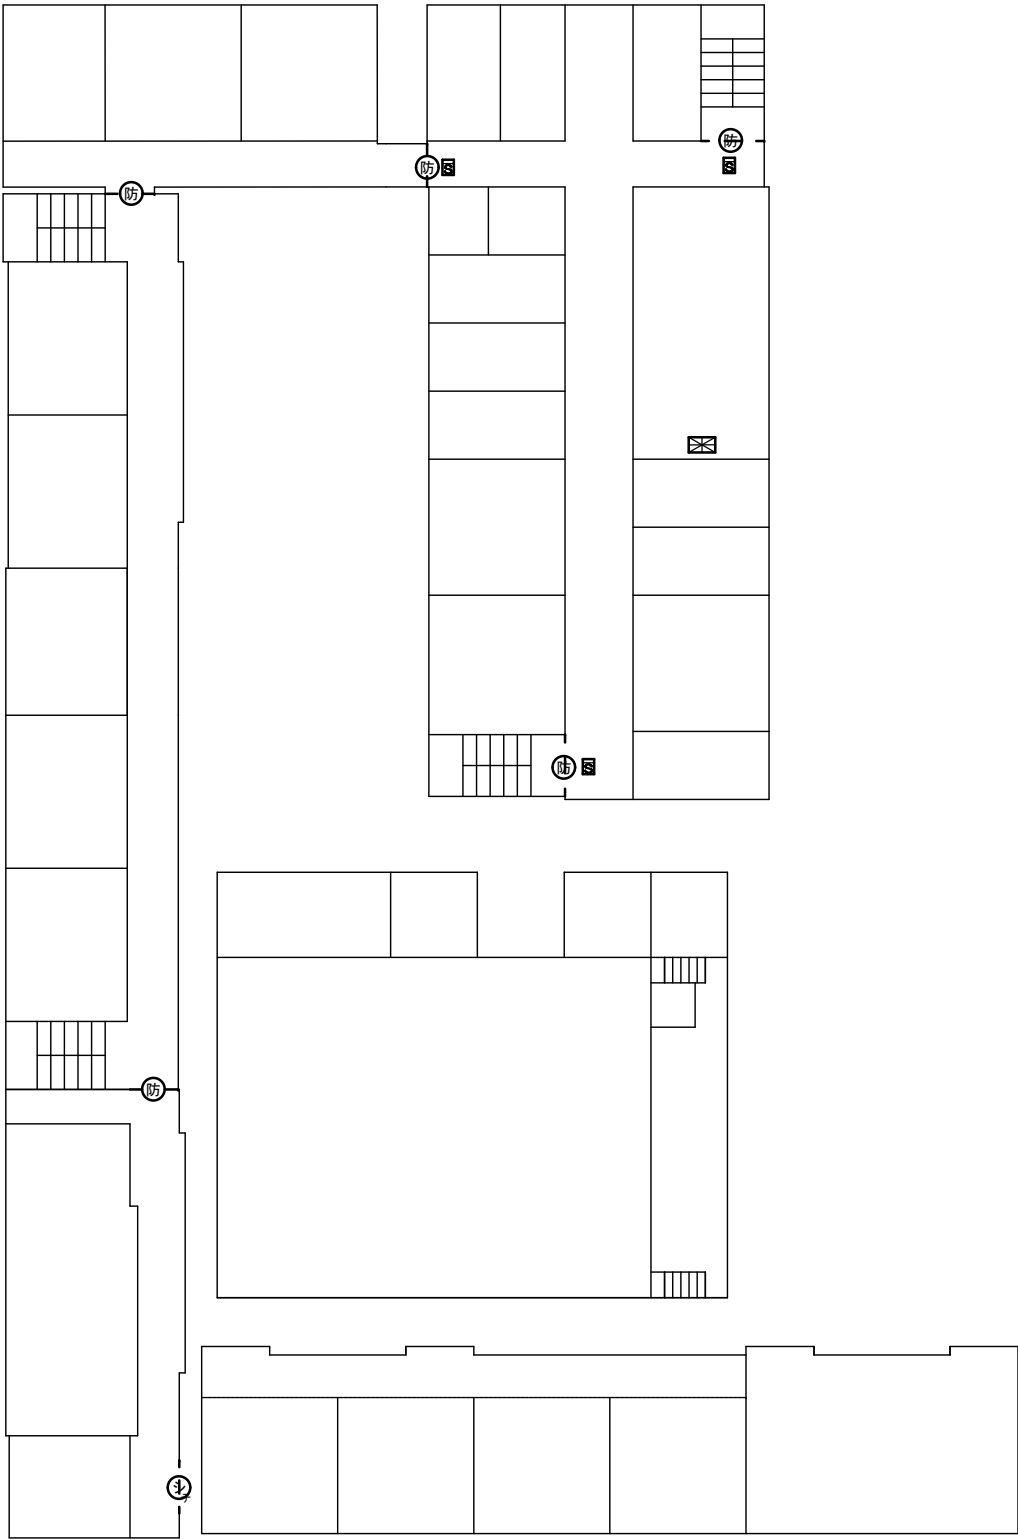

1 階

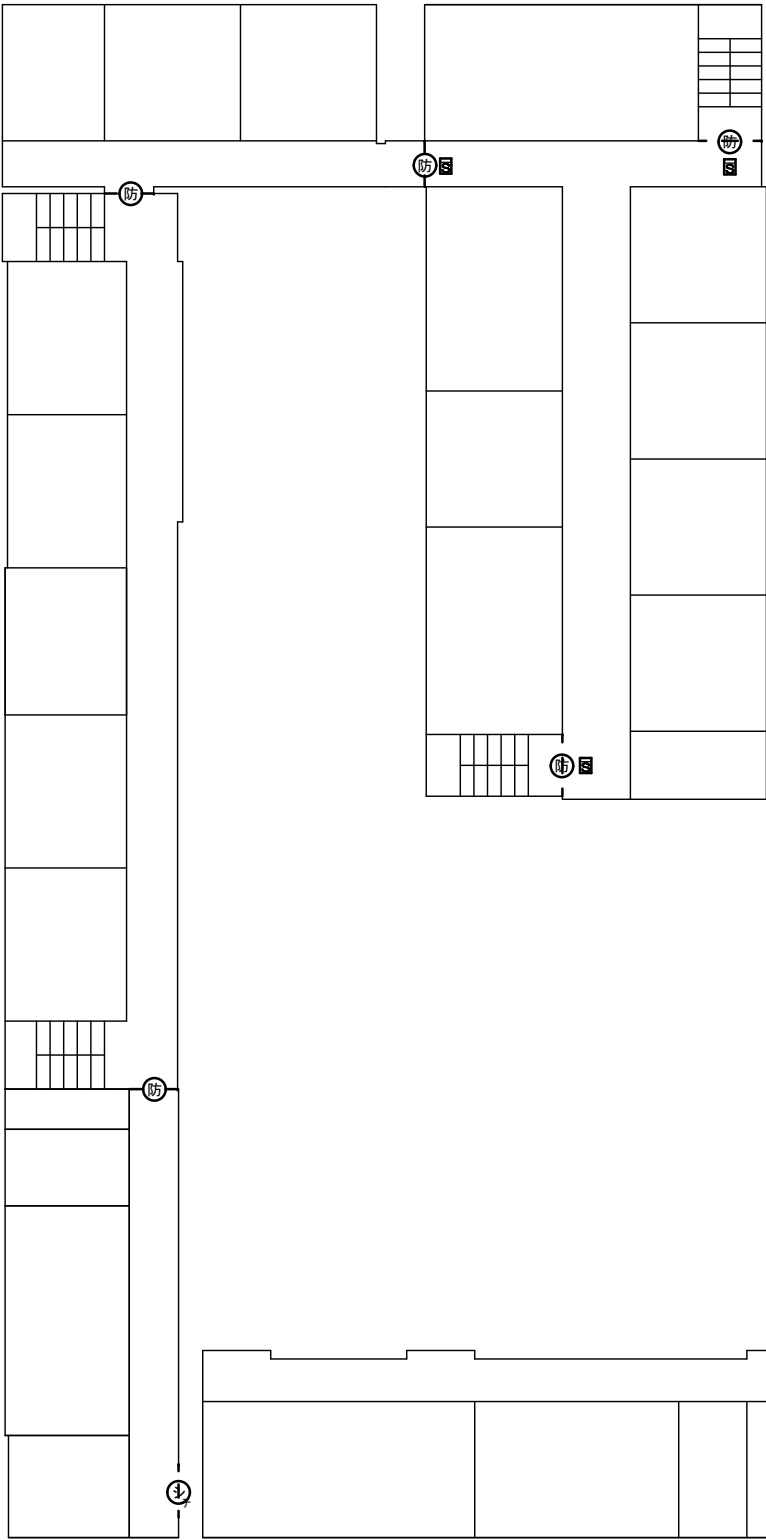

2 階

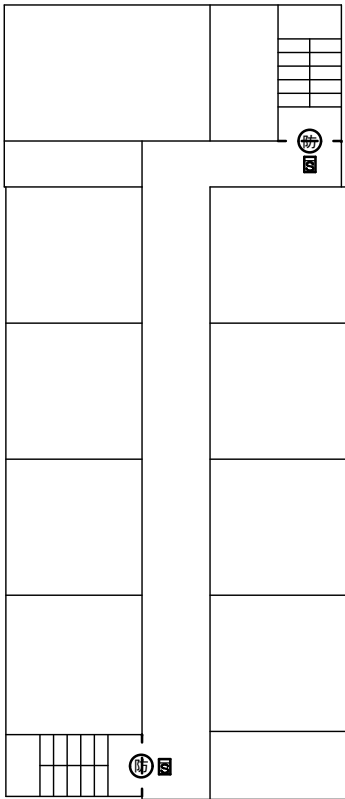

3 階

機器名		箇所(個)数
制御器		1
防火扉	感知器連動式	8
	ヒューズ式	4
防火シャッター	感知器連動式	—
	ヒューズ式	2
感知器(煙)		8

-  制御器
-  防火扉
-  防火シャッター
-  防火シャッター(手動)
-  感知器(煙)
-  感知器(定温)