


換地 図

岸和田市
中井町一丁目

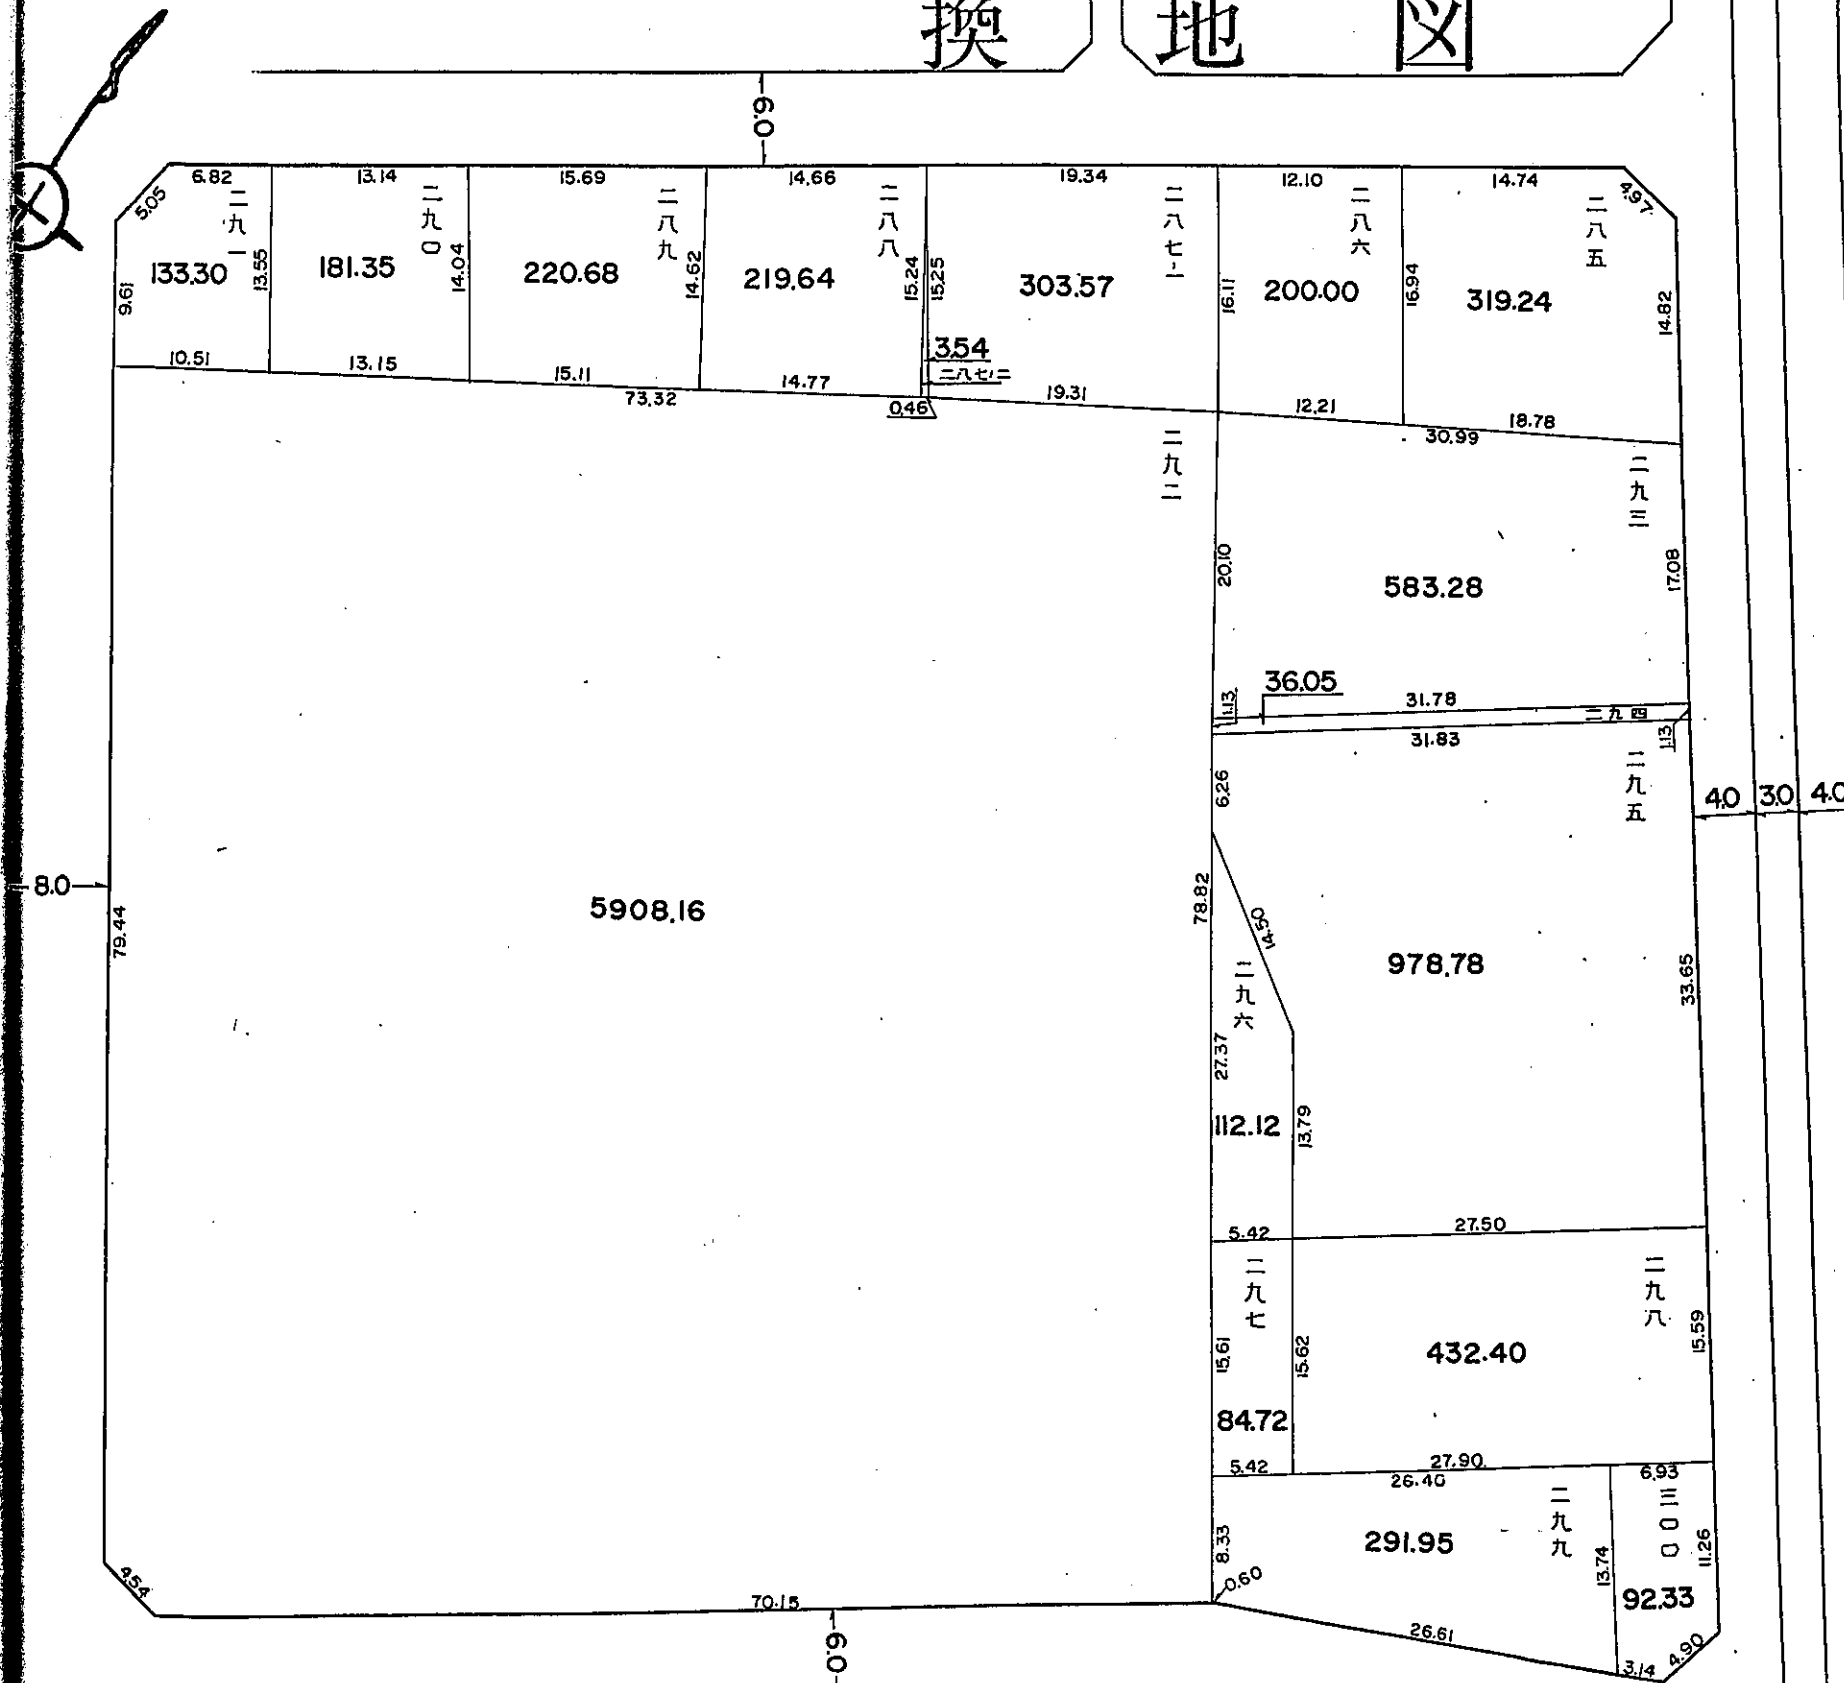

凡 例

換地処分後の土地の表示	街区番号	18
	地番	
公共施設	換地処分後の土地	
	道路	
	水路	

縮尺 1 : 500

参考資料 この図面は換地処分当時のものです。現況とは必ずしも一致しません。


換地 図

岸和田市
中井町一丁目



200

中井町三丁目

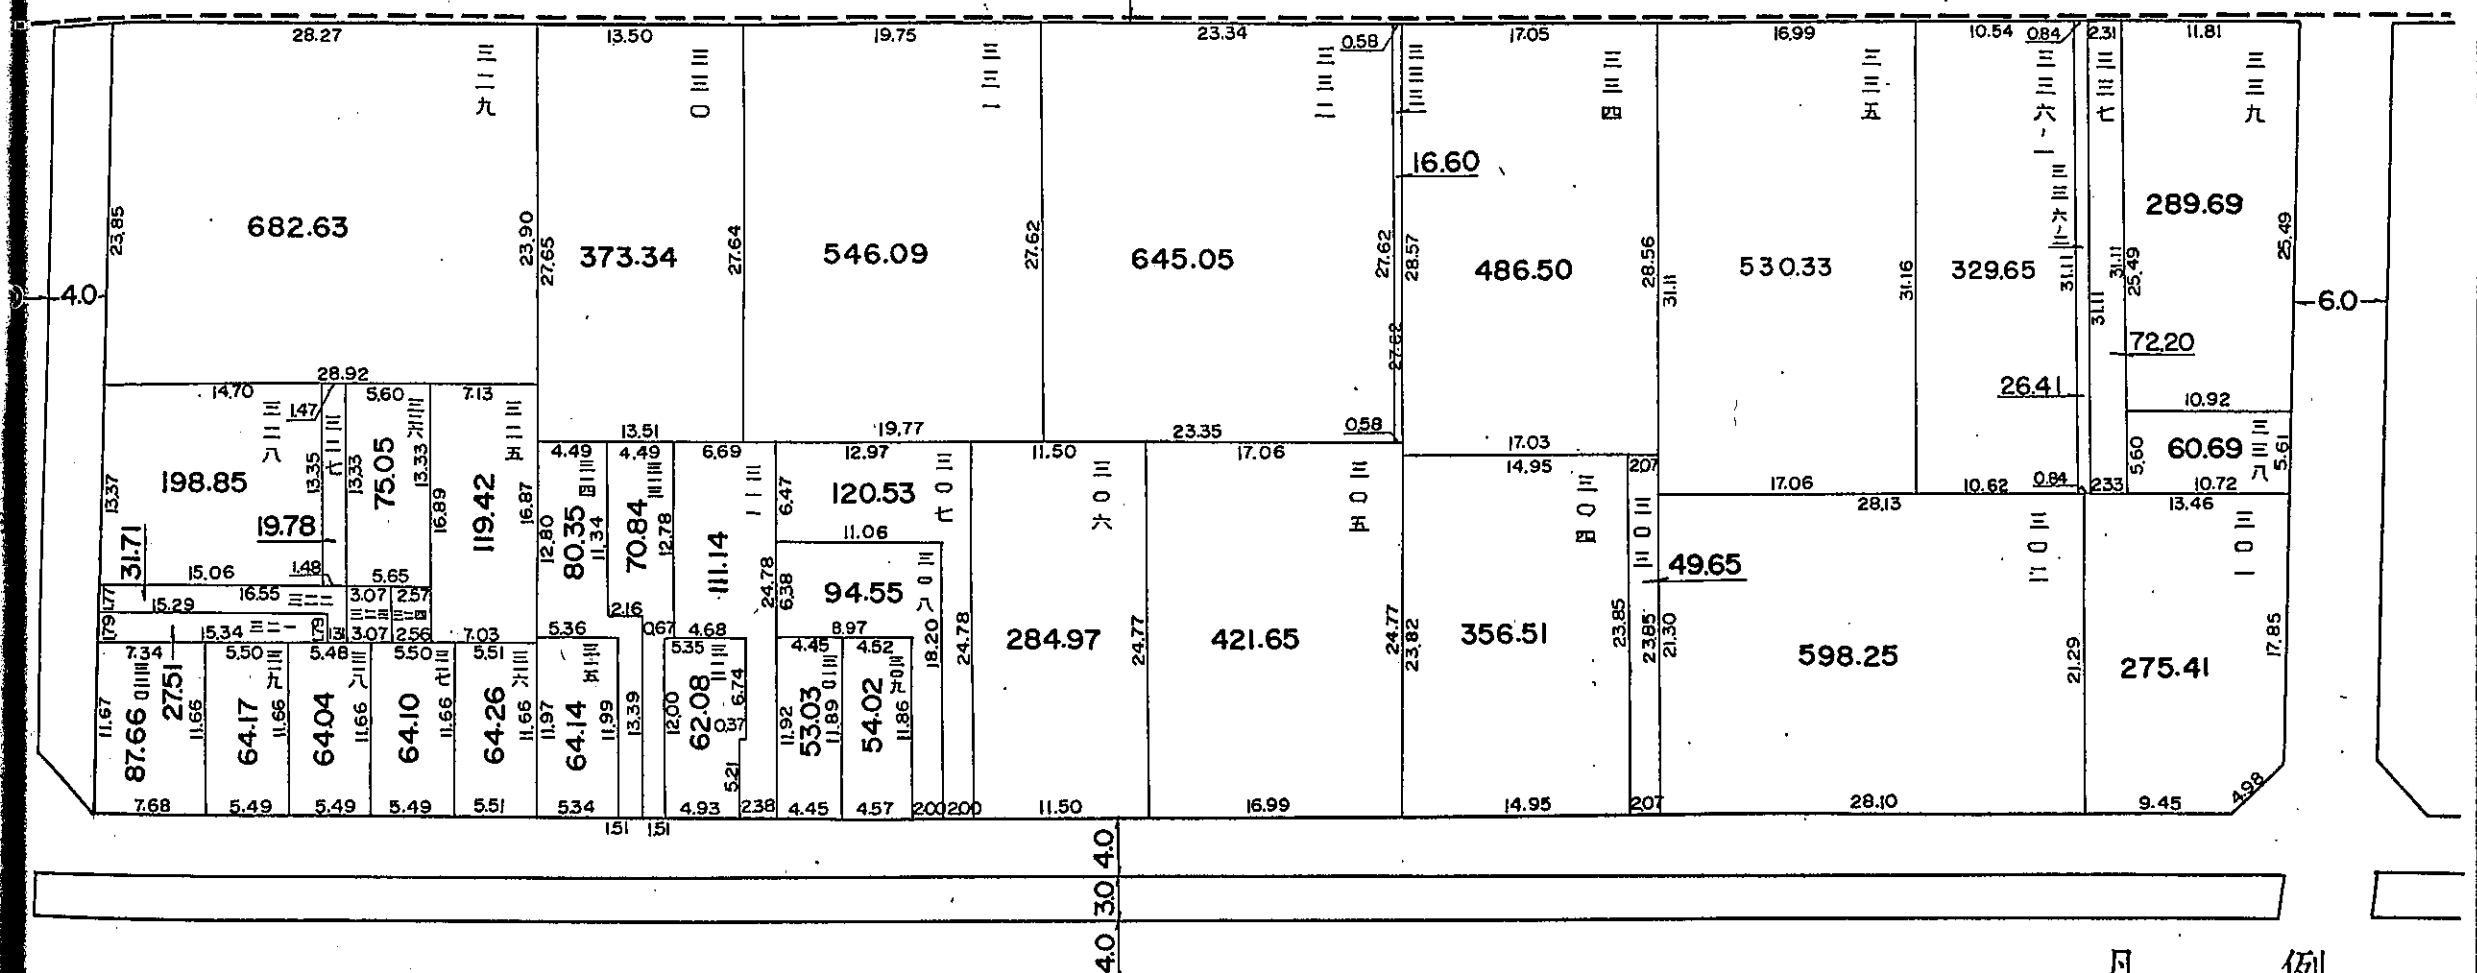

凡 例

3.56	3.07	2.57
0.98	9.14	3.55
3.07	2.56	



換地処分 後の土地 の表示	街区番号	19
	地番	
公共施設	換地処分 後の土地	<input type="checkbox"/>
	道路	
	水路	

縮尺 1 : 500

参考資料 この図面は換地処分当時のものです。現況とは必ずしも一致しません。

換地 図

岸和田市
中井町一丁目

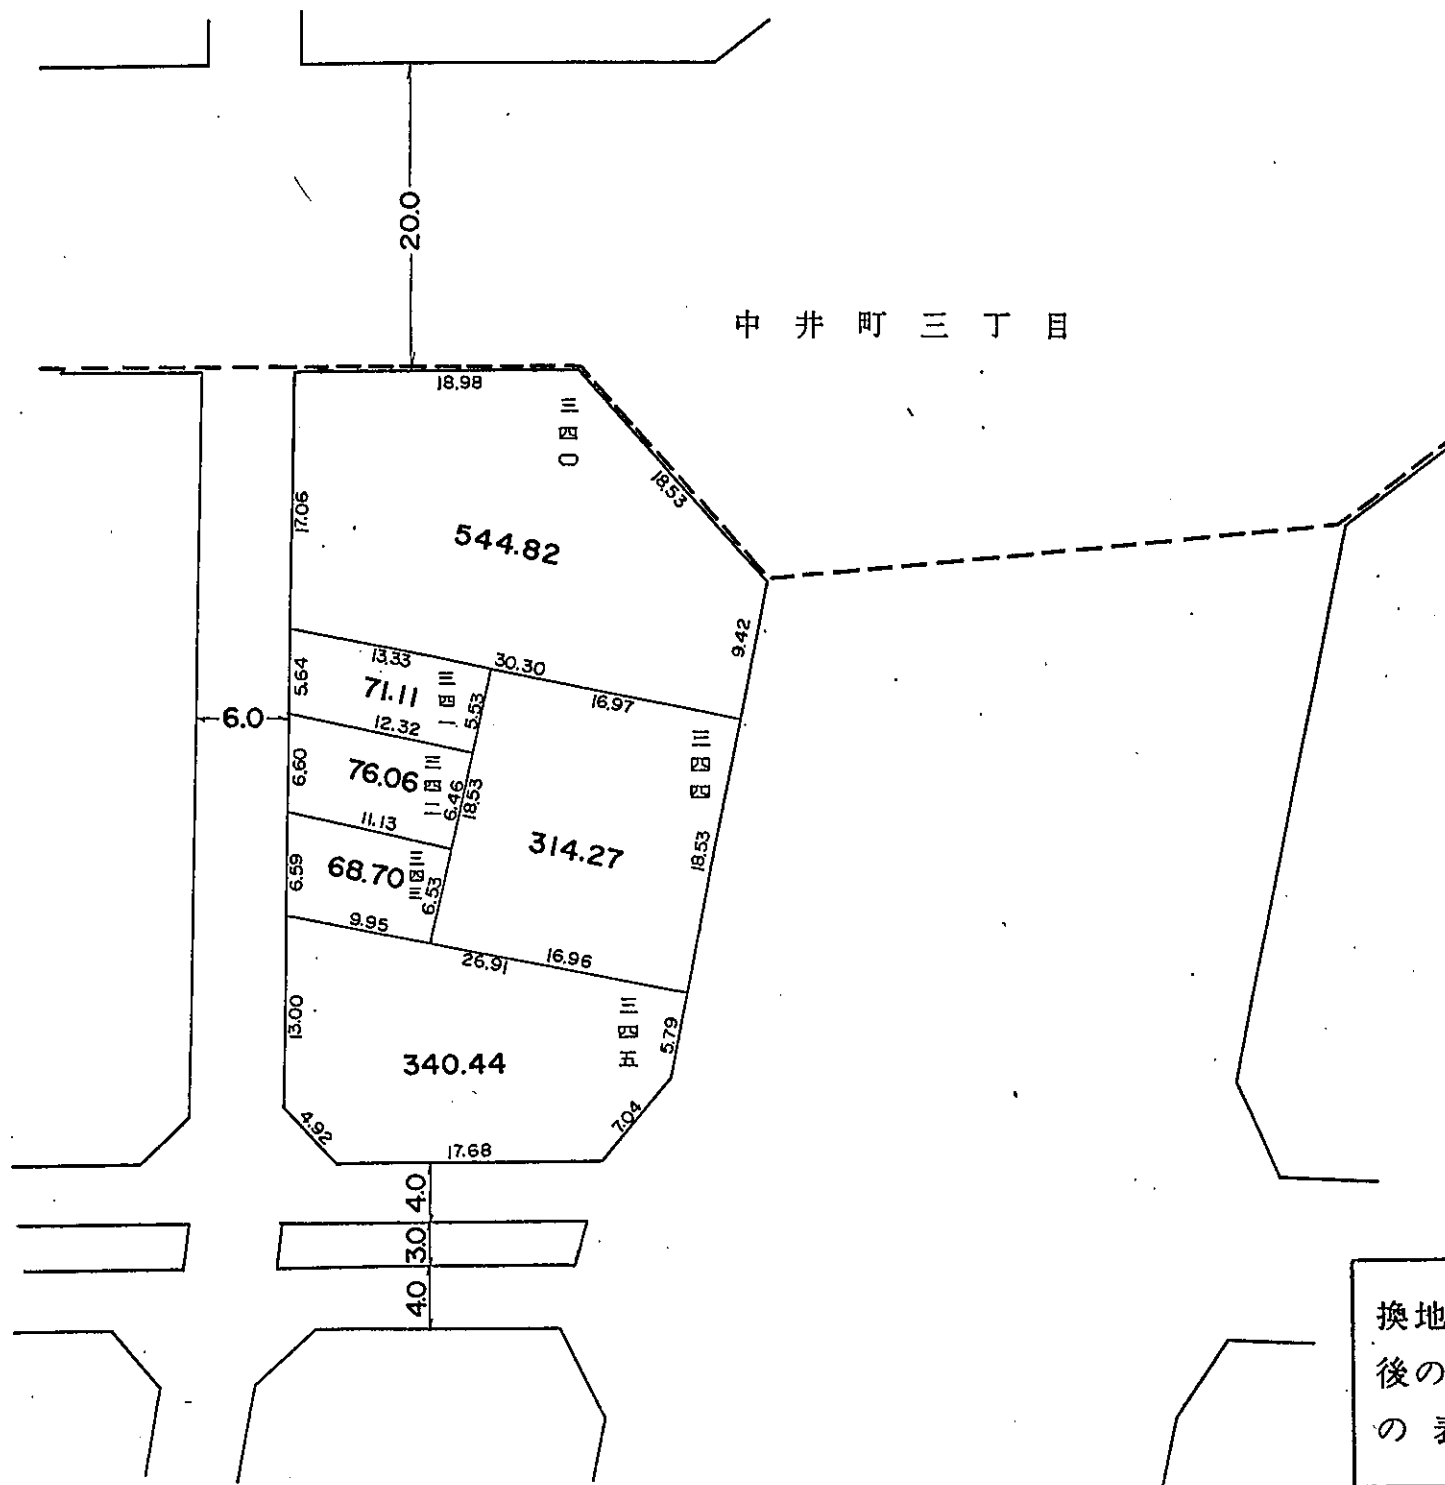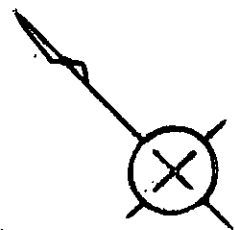

凡 例



換地処分 後の土地 の表示	街区番号	20
	地番	
公共施設	換地処分 後の土地	
	道 路	
	水 路	

縮尺 1 : 500

参考資料 この図面は換地処分当時のものです。現況とは必ずしも一致しません。

換地 図

岸 和 田 市
中 井 町 一 丁 目

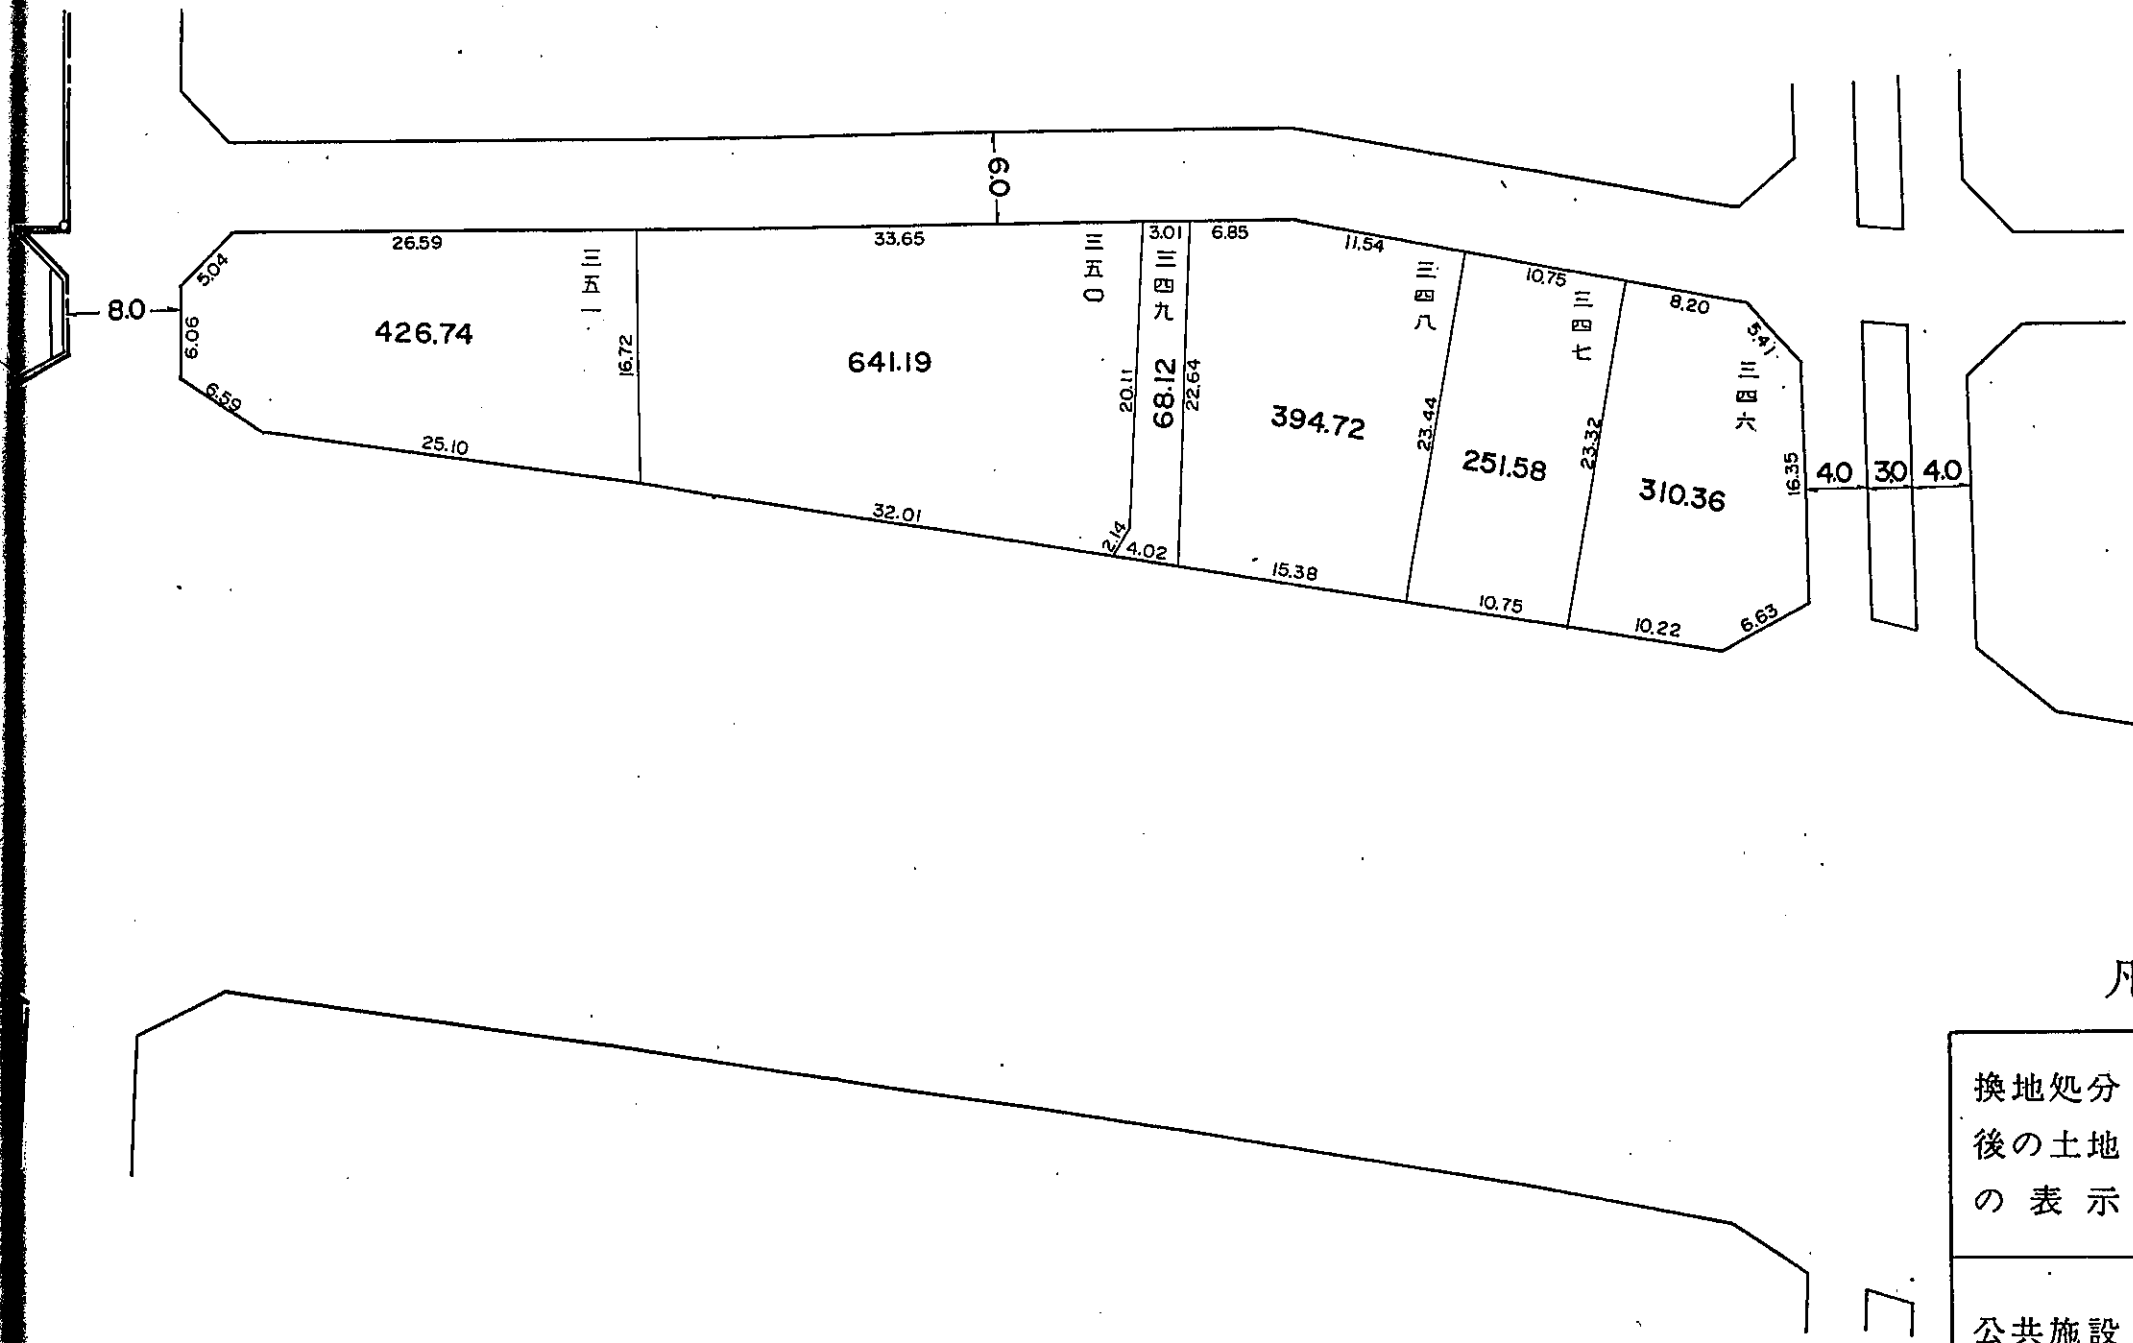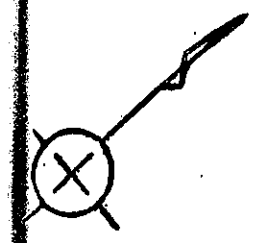

凡 例



換地処分 後の土地 の表示	街区番号	21
	地番	
	換地処分 後の土地	
公共施設	道 路	
	水 路	

縮尺 1 : 500

参考資料 この図面は換地処分当時のものです。現況とは必ずしも一致しません。

換地 図

岸和田市
中井町一丁目

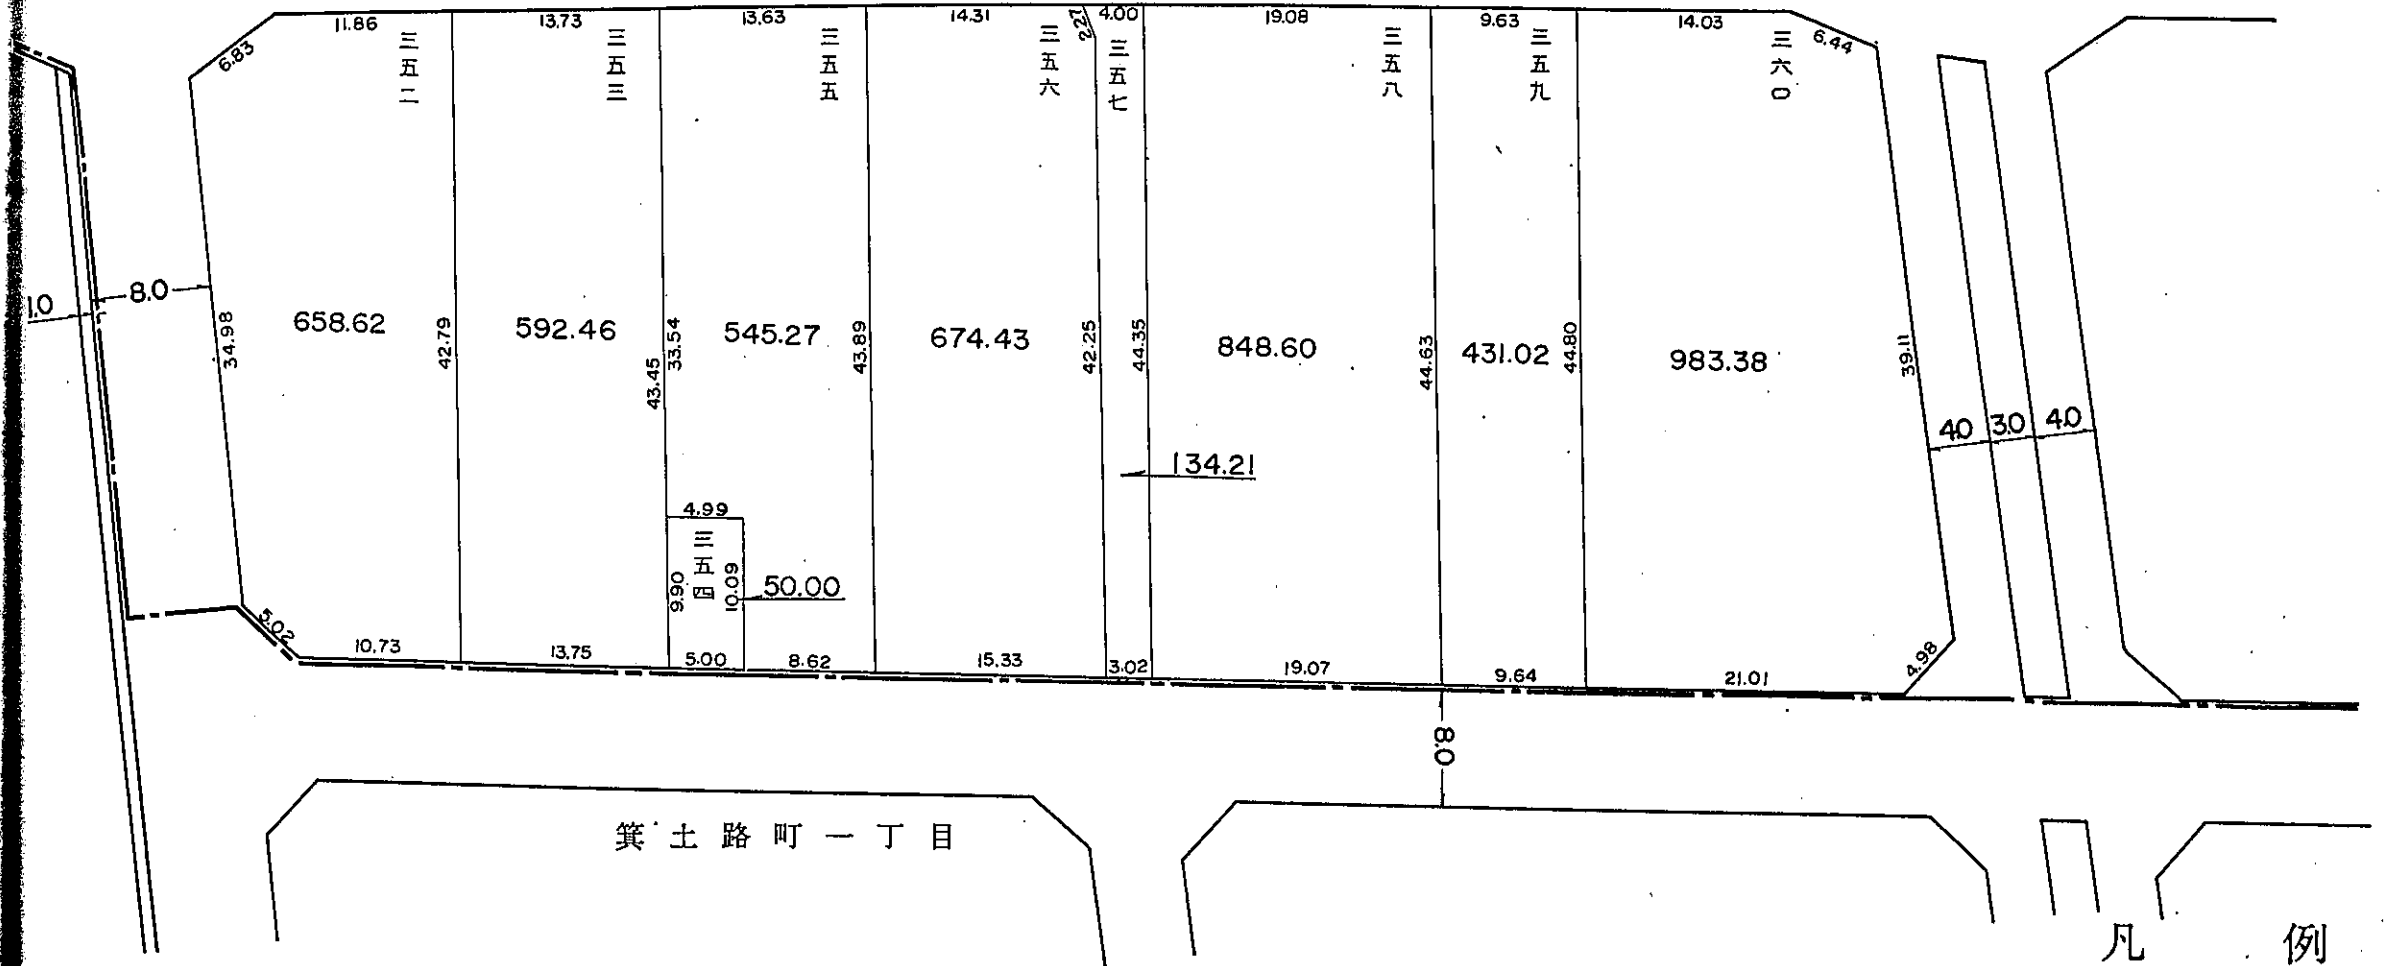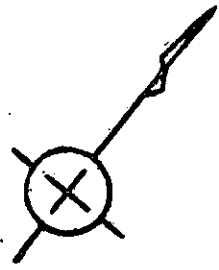


凡 例

換地処分後の土地の表示	街区番号	22
	地番	
公共施設	換地処分後の土地	
	道路	
	水路	


参考資料 この図面は換地処分当時のものです。現況とは必ずしも一致しません。

換地 図

岸和田市
中井町一丁目

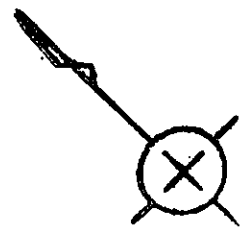

中井町三丁目

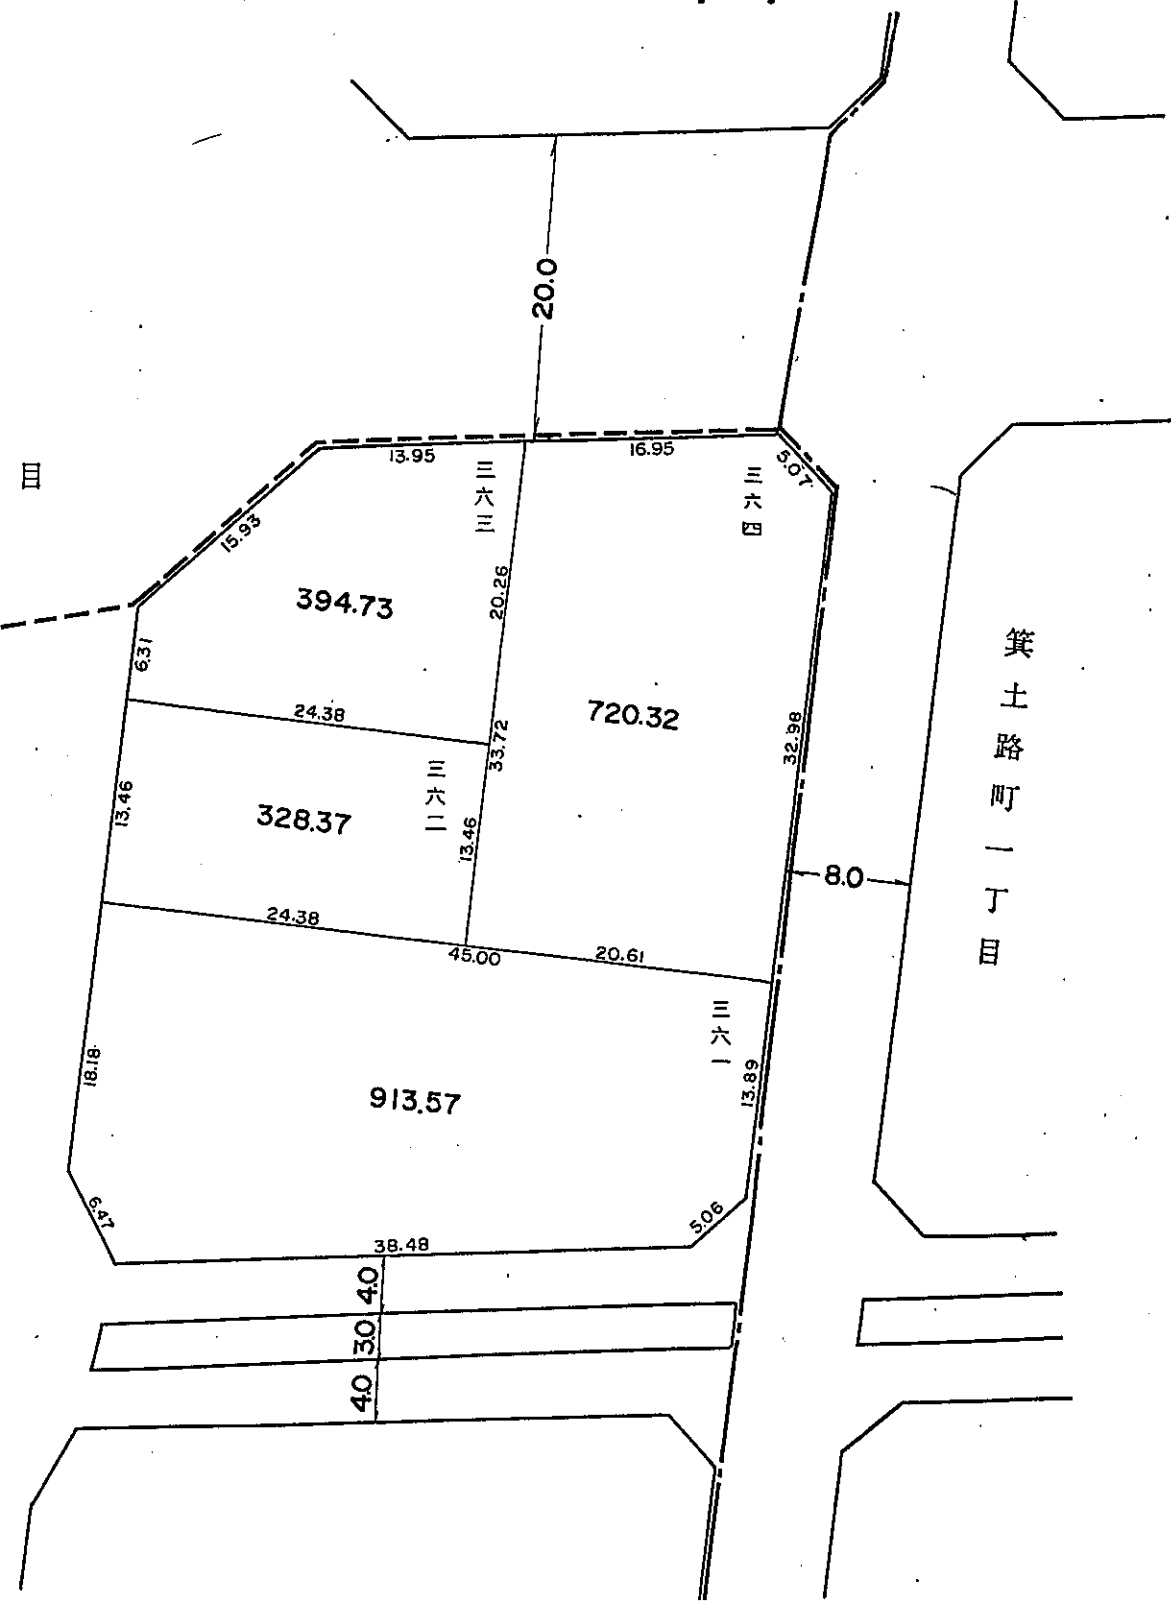

凡 例

換地処分後の土地の表示	街区番号	23
	地番	
公共施設	換地処分後の土地	
	道路	
	水路	

参考資料 この図面は換地処分当時のものです。現況とは必ずしも一致しません。縮尺 1 : 500