
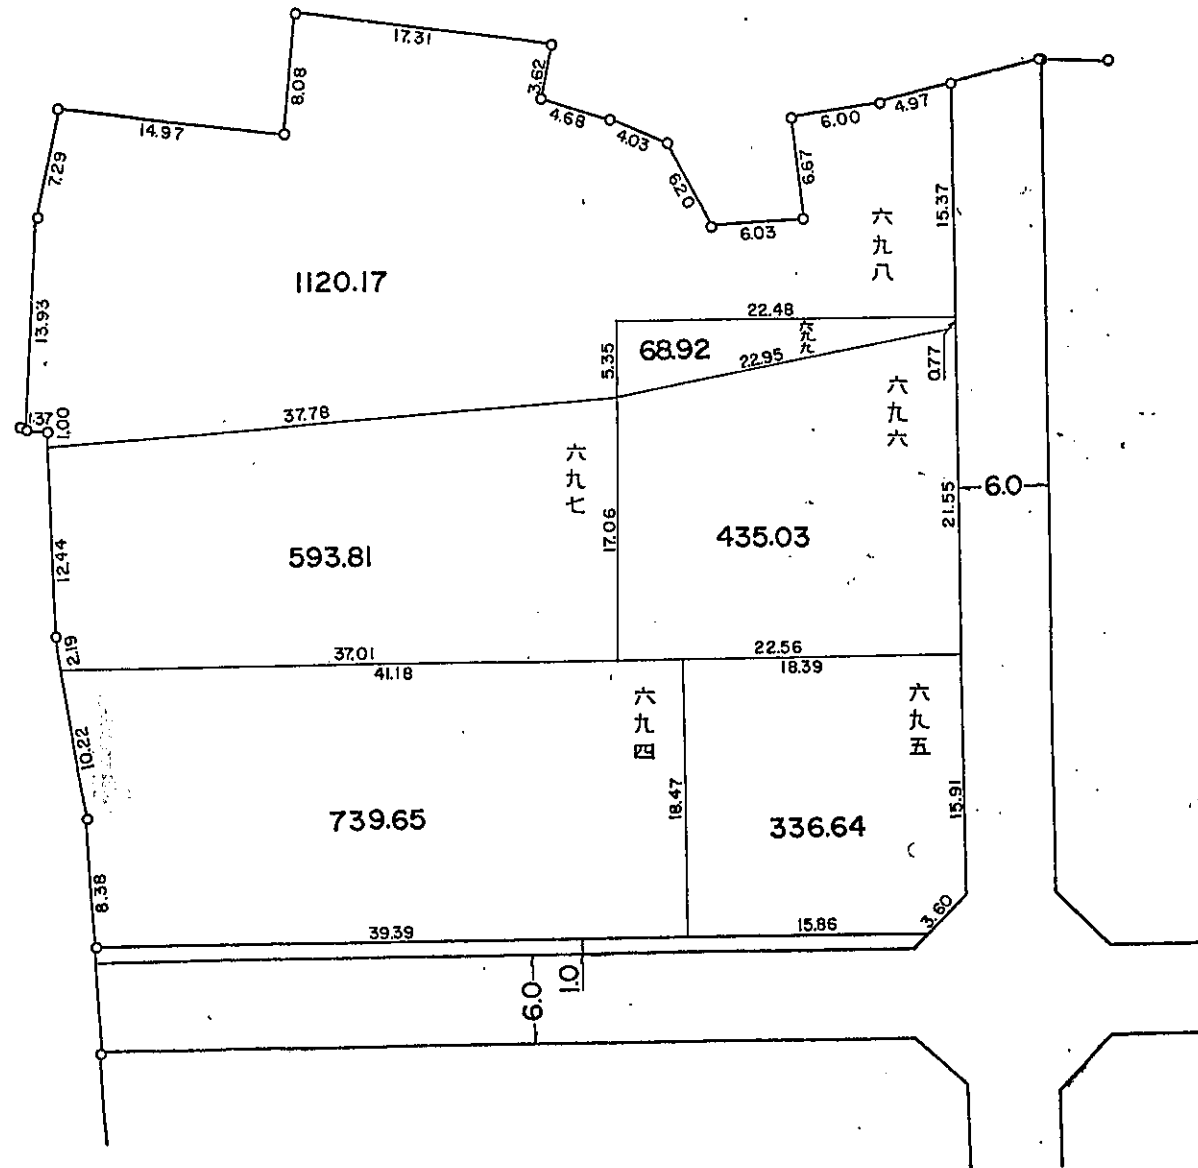


換地 図

市 田 和 岸
目 三 町 井 中

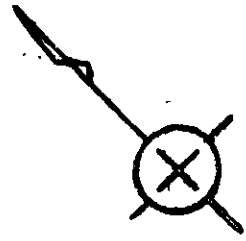

凡 例



換地処分 後の土地 の表示	街区番号	1
	地 番	
	換地処分 後の土地	
公共施設	道 路	
	水 路	

縮尺 1 : 500

参考資料 この図面は換地処分当時のものです。現況とは必ずしも一致しません。

換地 図

岸和田市
中井町三丁目

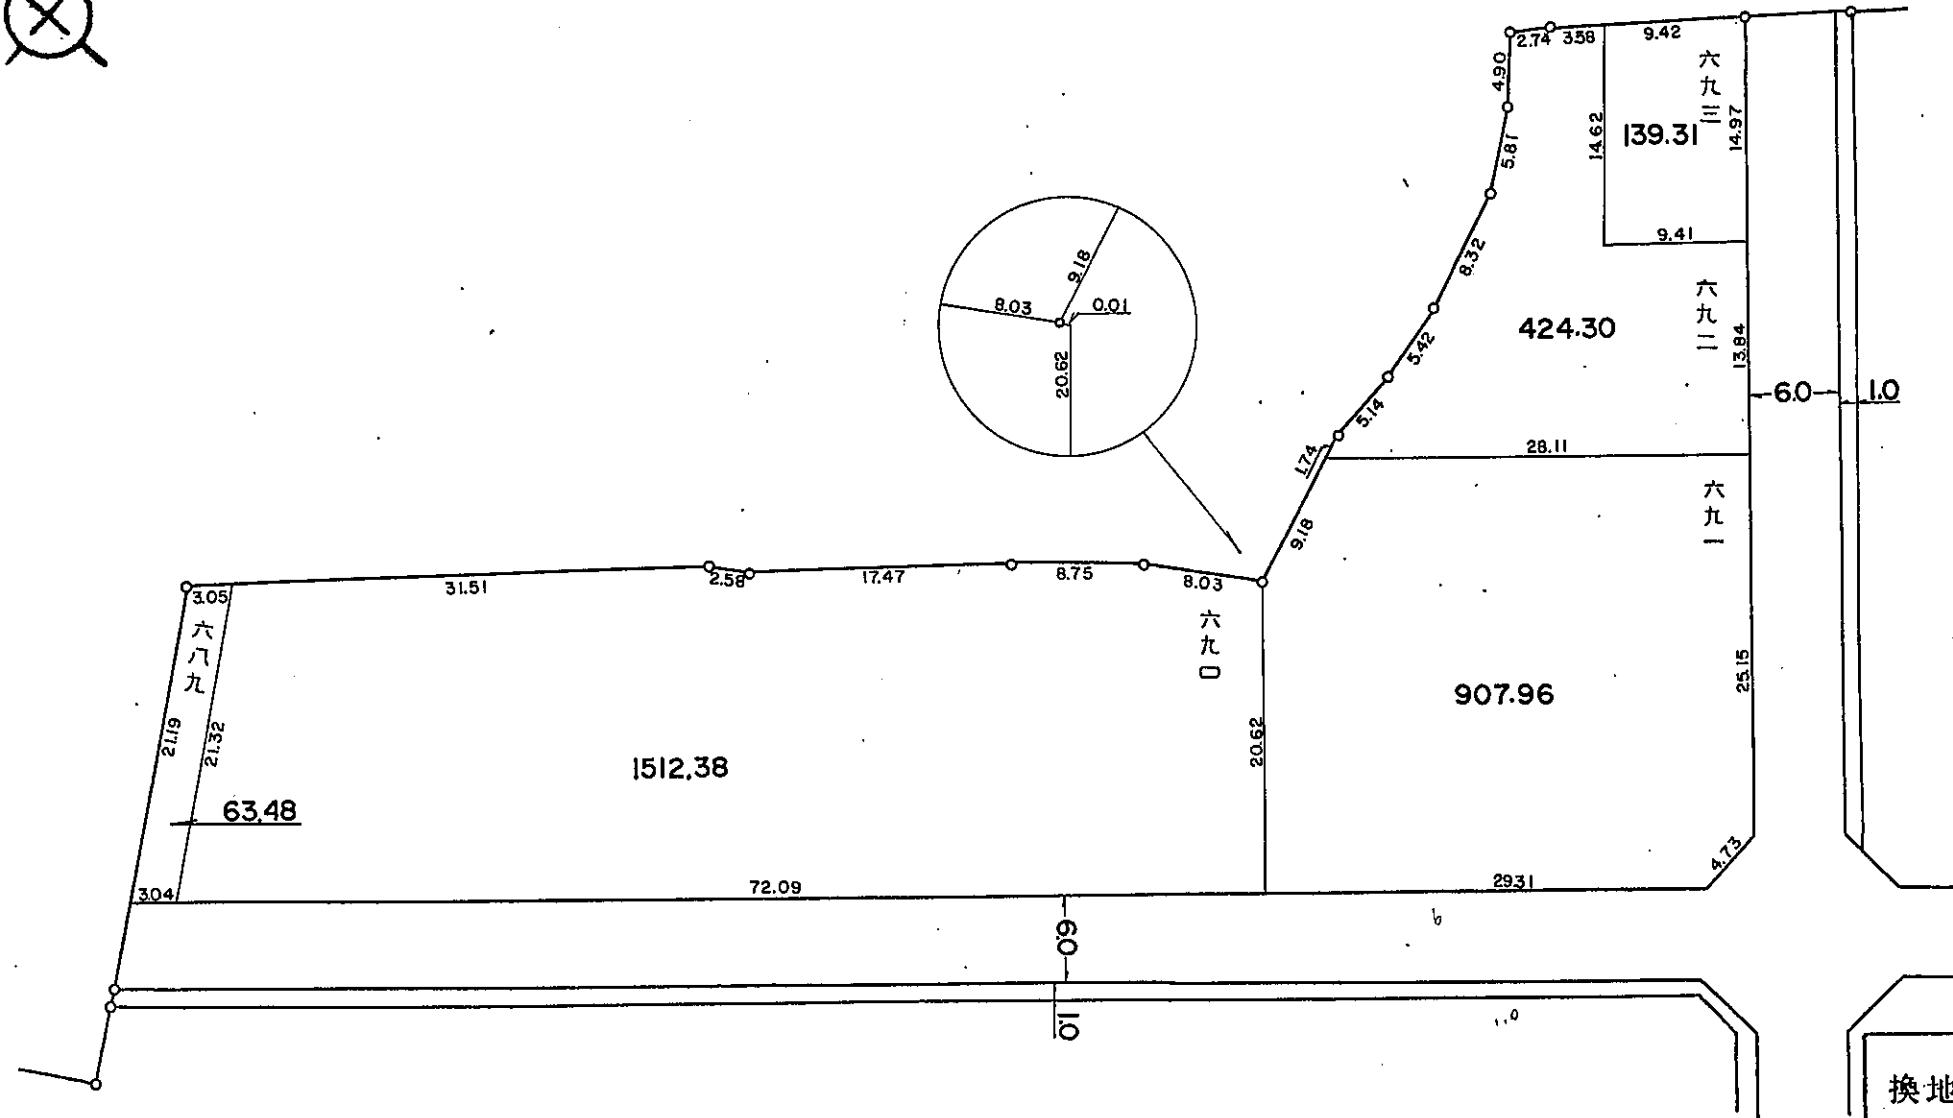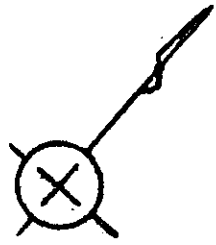

凡 例



換地処分後の土地の表示	街区番号	2
	地番	
公共施設	換地処分後の土地	
	道路	
	水路	

縮尺 1 : 500

参考資料 この図面は換地処分当時のものです。現況とは必ずしも一致しません。

換地 図

岸和田市
中井町三丁目

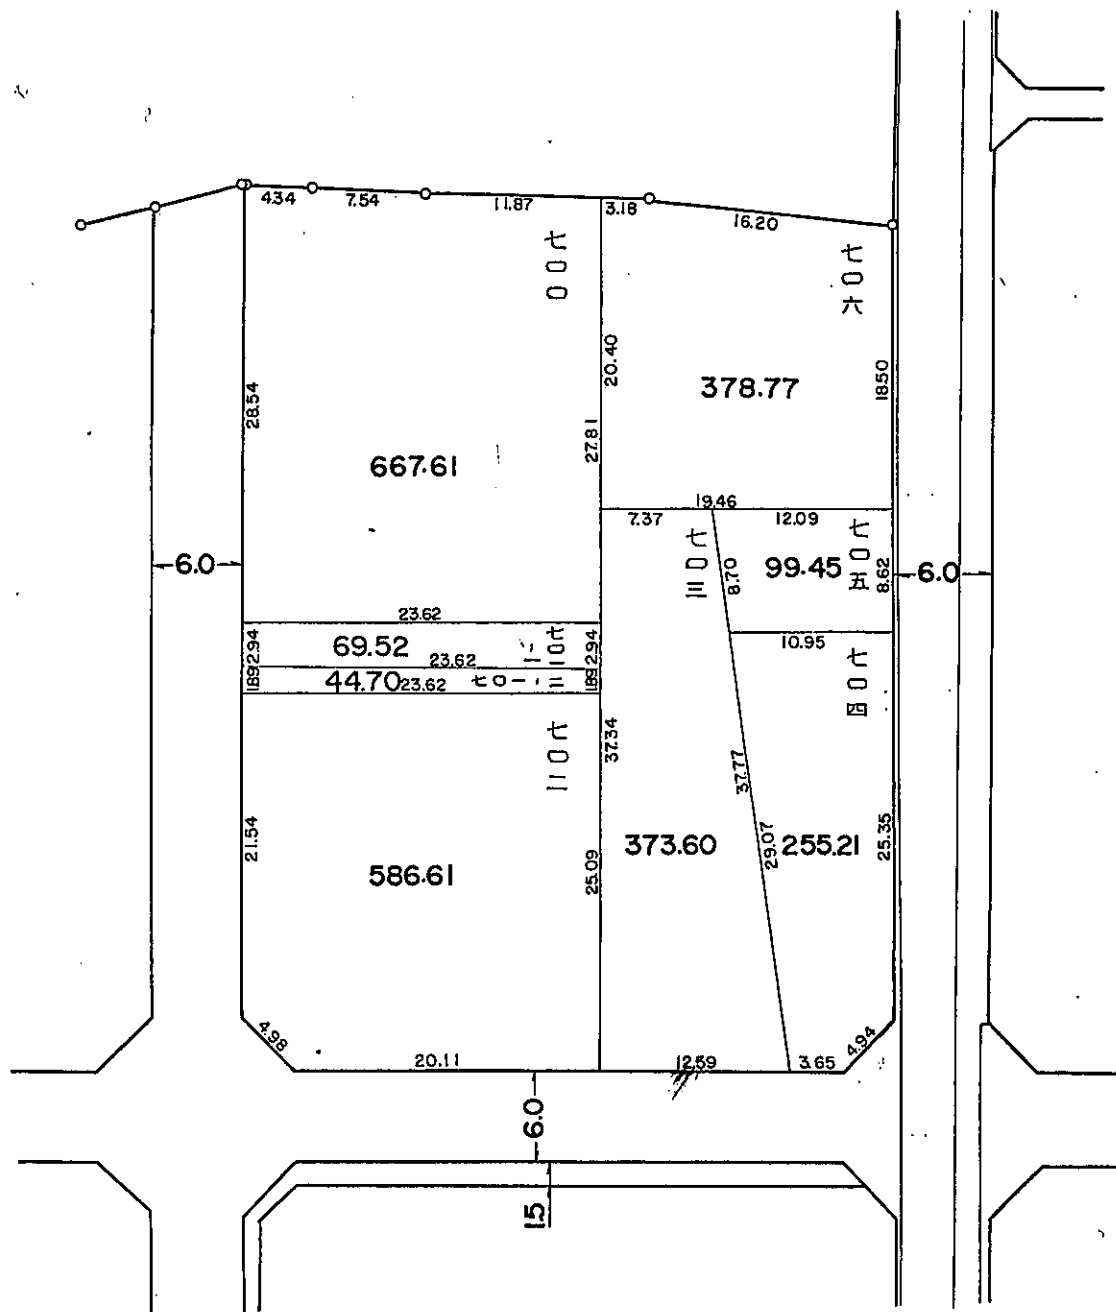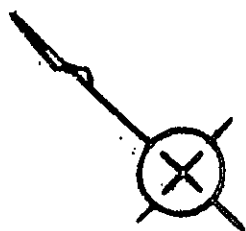

凡 例



換地処分 後の土地 の表示	街区番号	3
	地番	
	換地処分 後の土地	
公共施設	道路	
	水路	

縮尺 1:500

参考資料 この図面は換地処分当時のものです。現況とは必ずしも一致しません。

換地 図

岸和田市
中井町三丁目

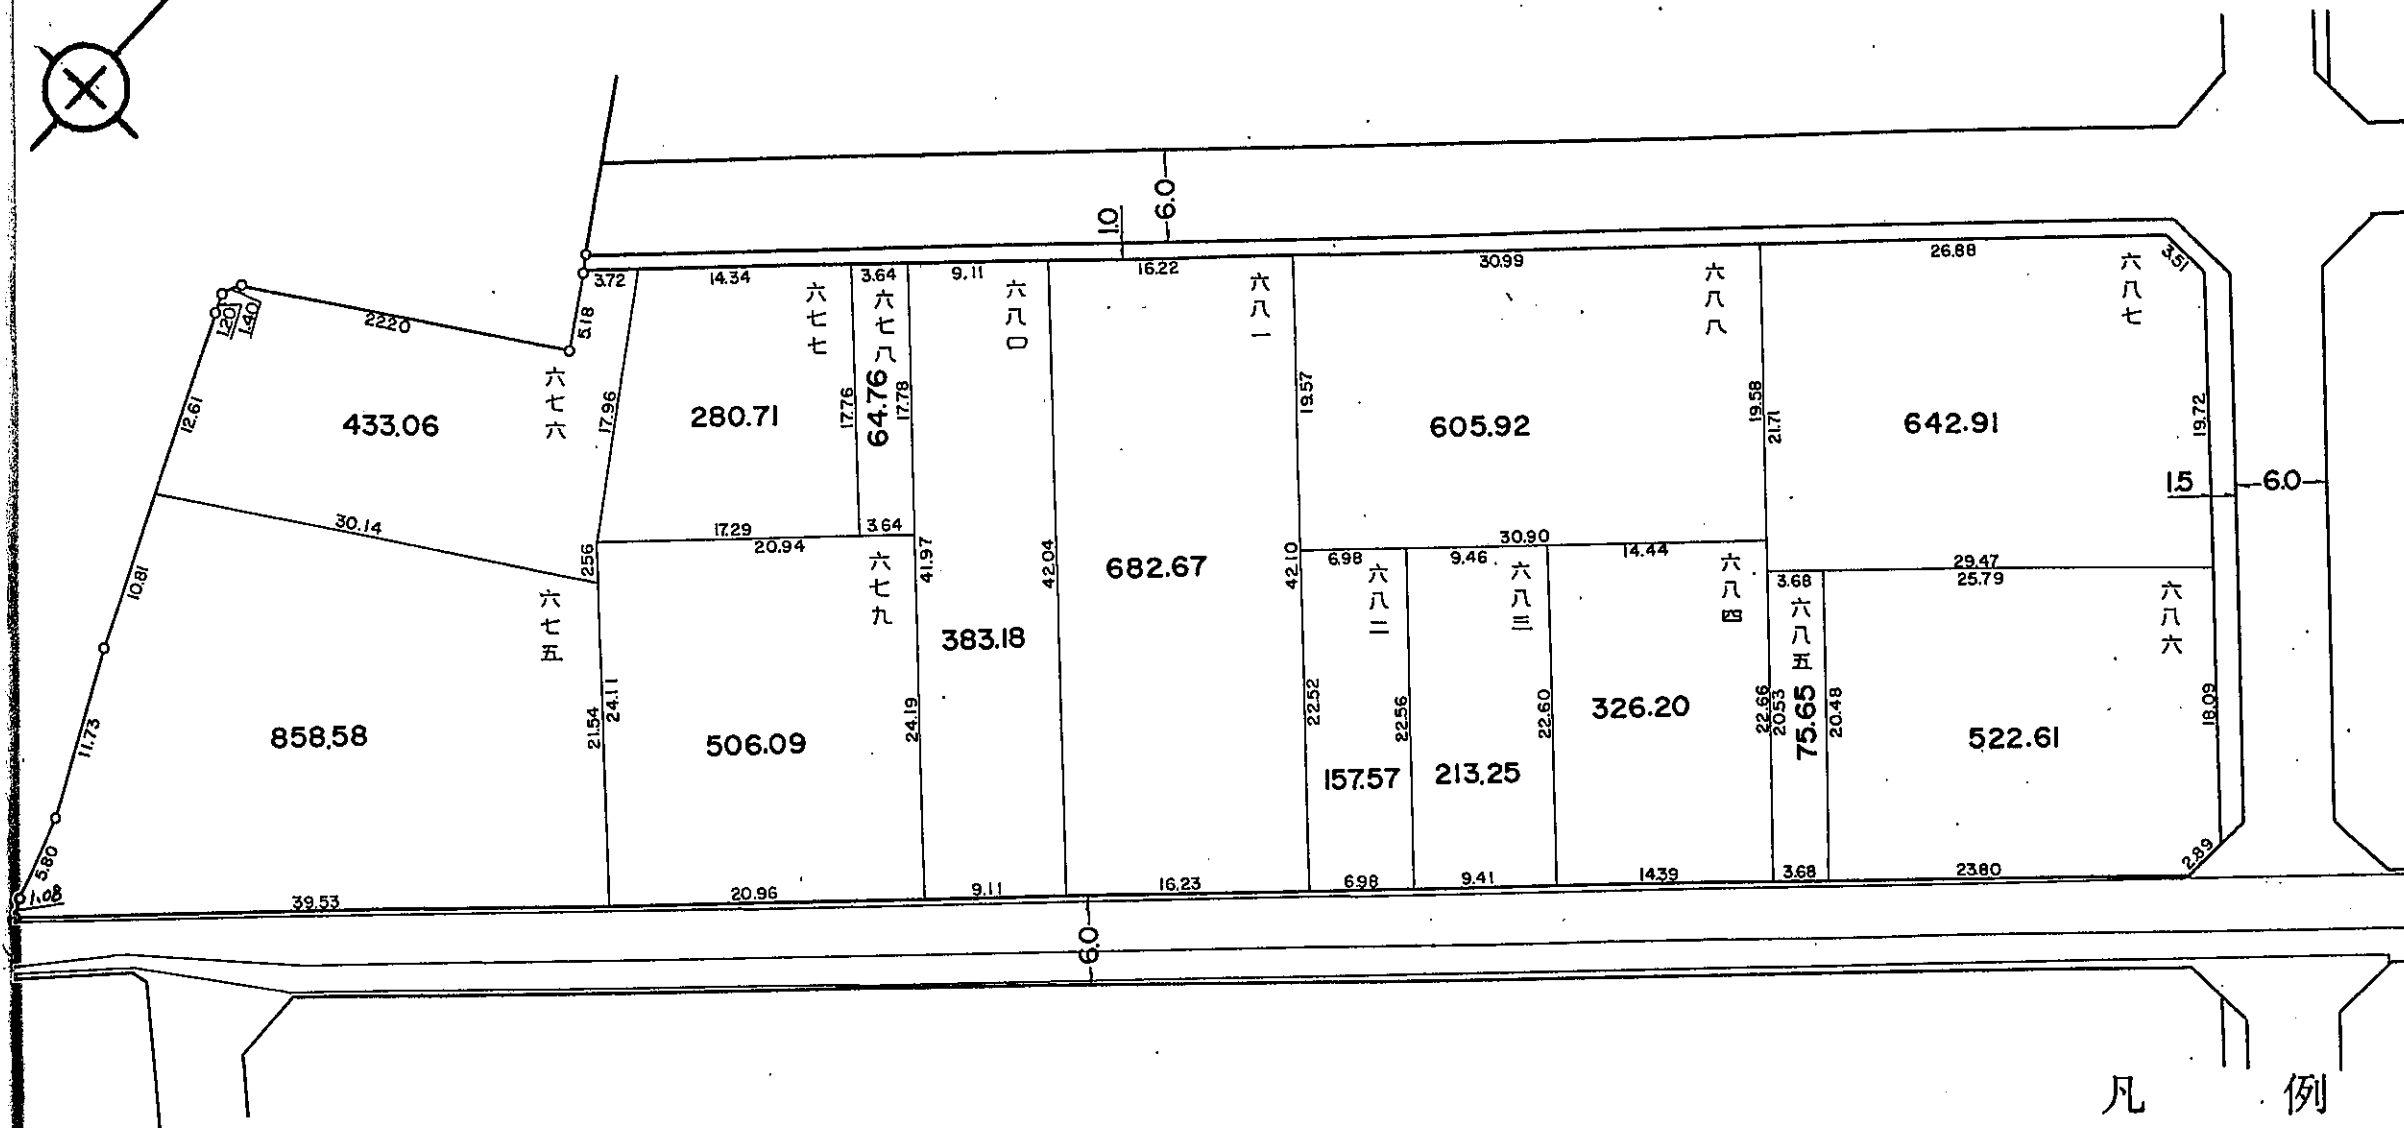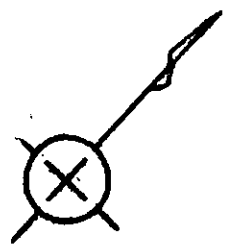


凡 例

換地処分 後の土地 の表示	街区番号	4
	地番	
	換地処分 後の土地	
公共施設	道路	
	水路	


参考資料 この図面は換地処分当時のものです。現況とは必ずしも一致しません。縮尺 1 : 500

換地 図

岸和田市
中井町三丁目

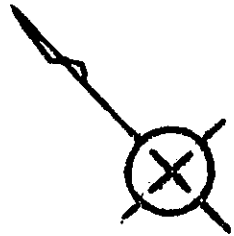

泉北郡忠岡町

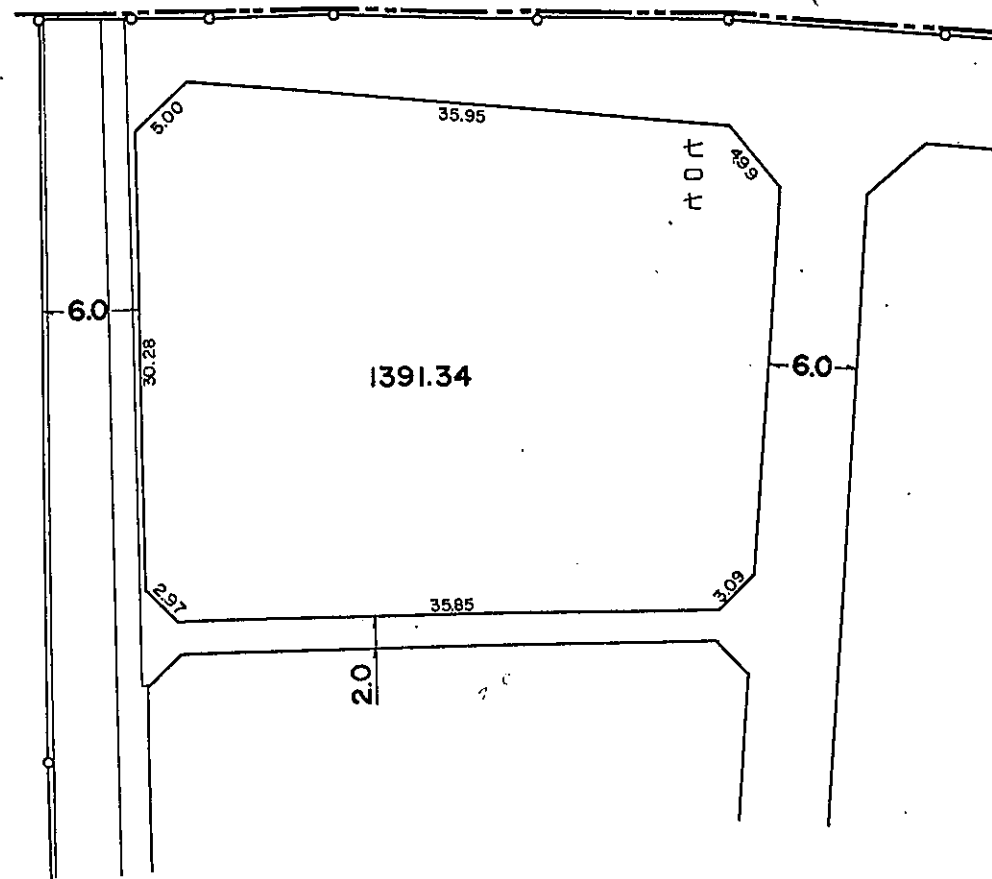

凡 例



換地処分 後の土地 の表示	街区番号	5
	地番	
	換地処分 後の土地	
公共施設	道路	
	水路	

縮尺 1 : 500

参考資料 この図面は換地処分当時のものです。現況とは必ずしも一致しません。

換地図

岸和田市
三丁目
和井町
中

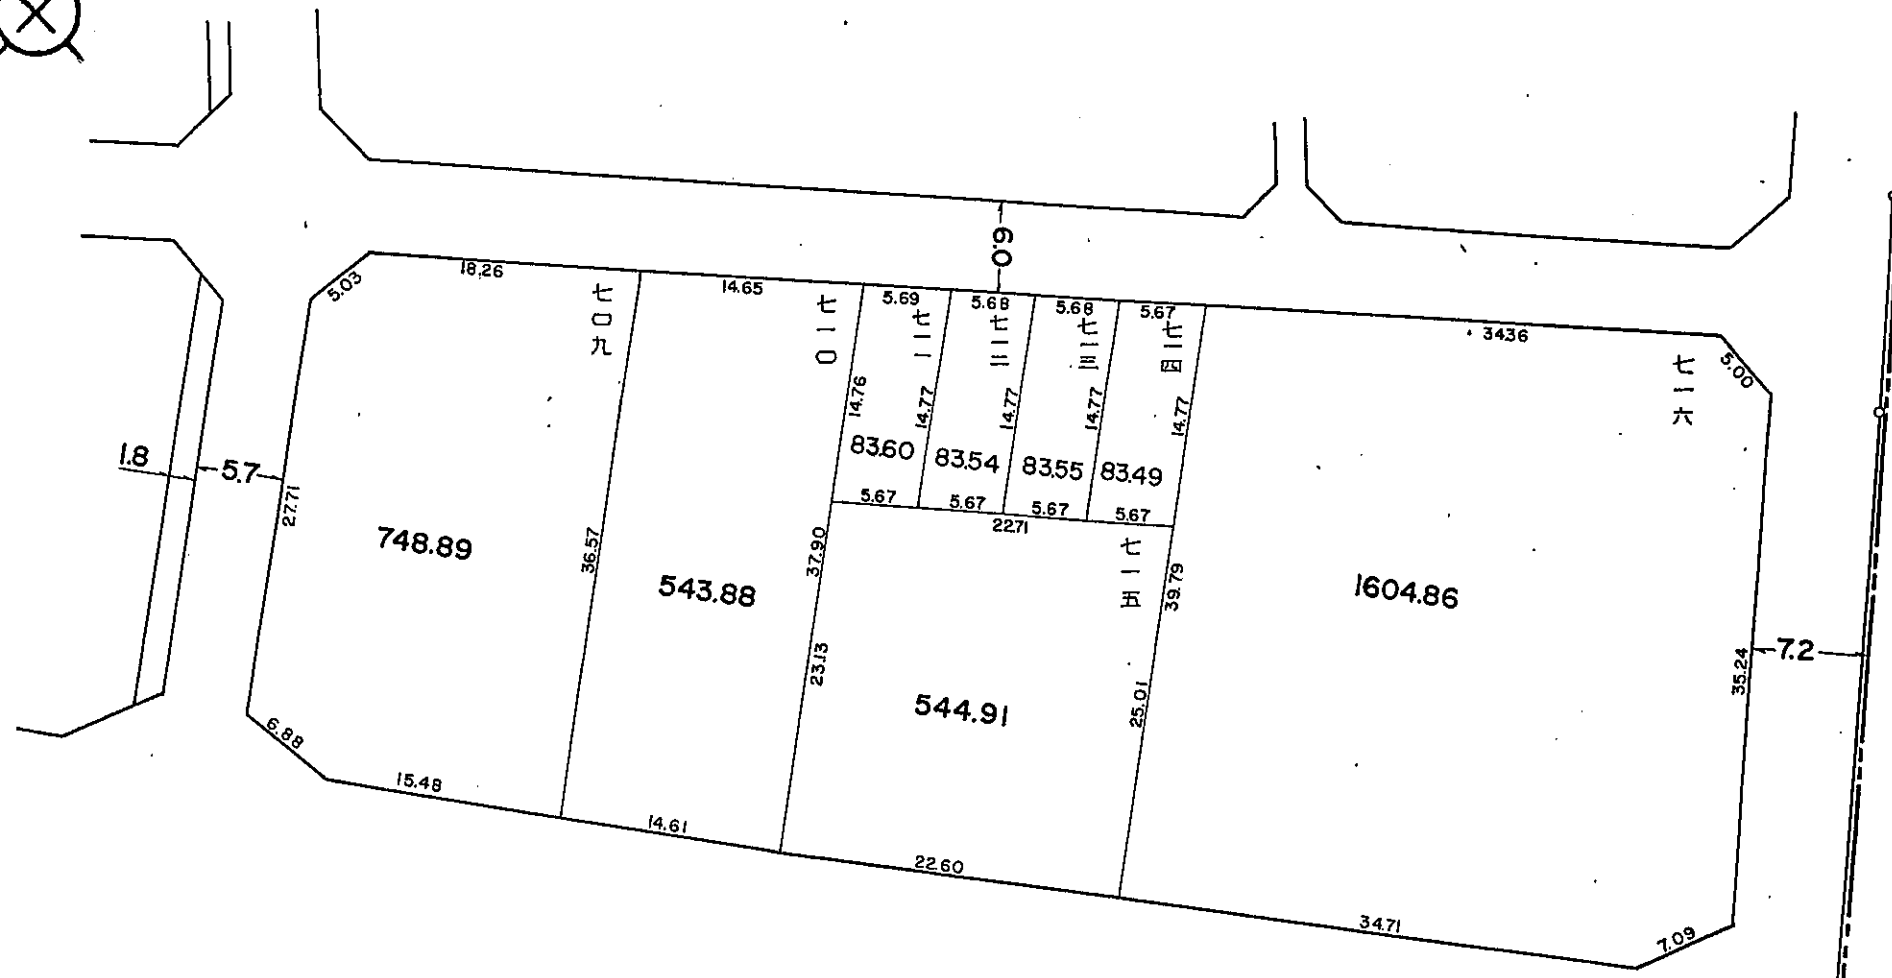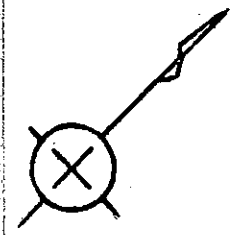

泉北郡忠岡町

凡例



換地処分後の土地の表示	街区番号	7
	地番	
	換地処分後の土地	
公共施設	道路	
	水路	

縮尺 1 : 500

参考資料 この図面は換地処分当時のものです。現況とは必ずしも一致しません。

換地 図

岸和田市
中井町三丁目

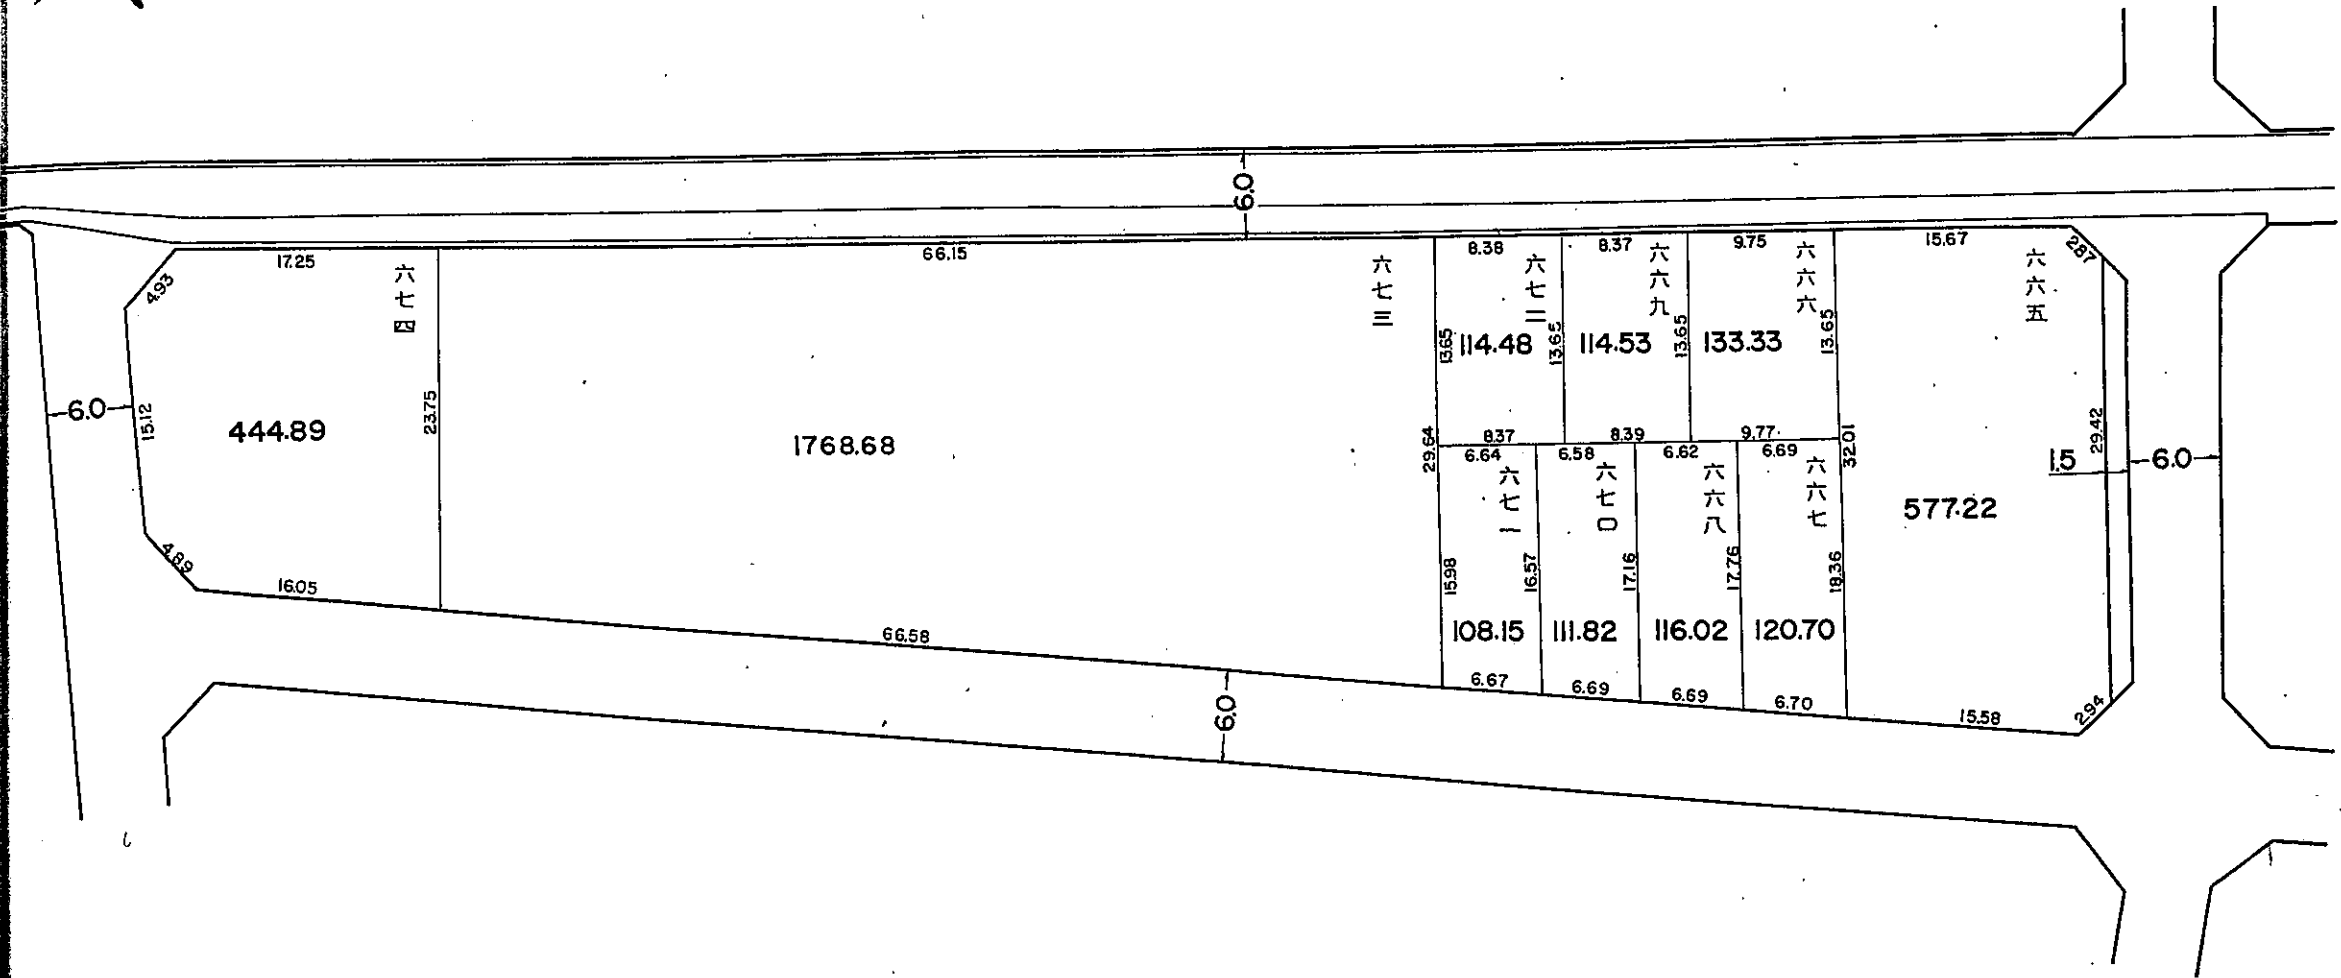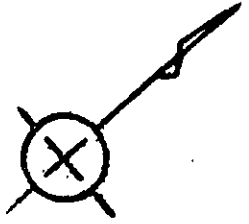

凡 例




換地処分 後の土地 の表示	街区番号	8
	地番	
公共施設	換地処分 後の土地	
	道 路	
	水 路	

縮尺 1:500

参考資料 この図面は換地処分当時のものです。現況とは必ずしも一致しません。

換地 図

岸和田市
中井町三丁目

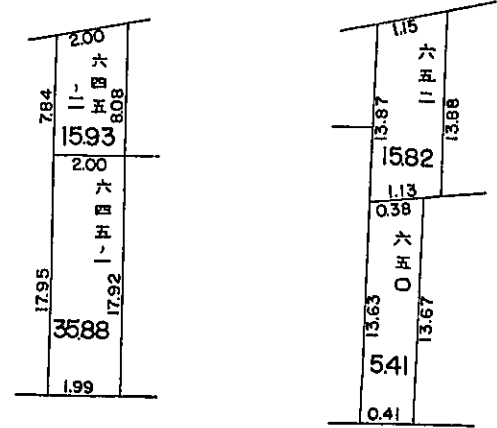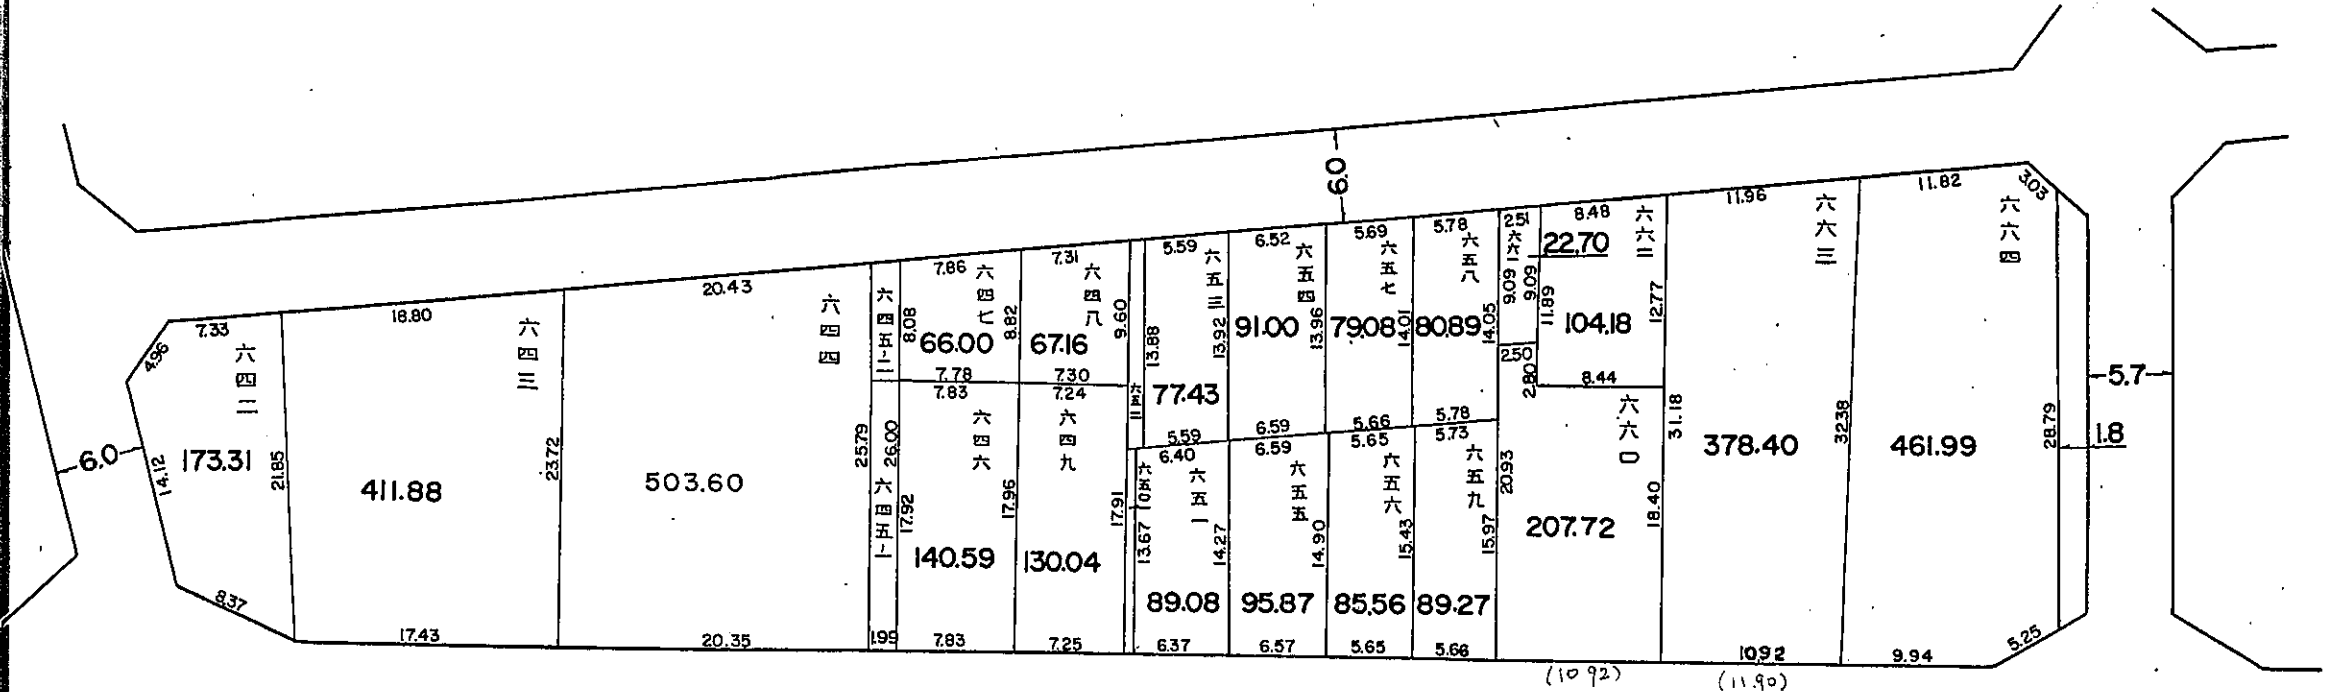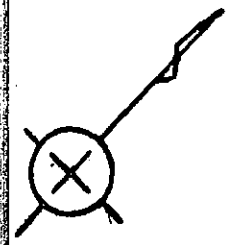

()が正確

凡 例



換地処分 後の土地 の表示	街区番号	9
	地番	
	換地処分 後の土地	
公共施設	道 路	
	水 路	

縮尺 1:500

参考資料 この図面は換地処分当時のものです。現況とは必ずしも一致しません。

換地図

市和田岸
三丁目井中

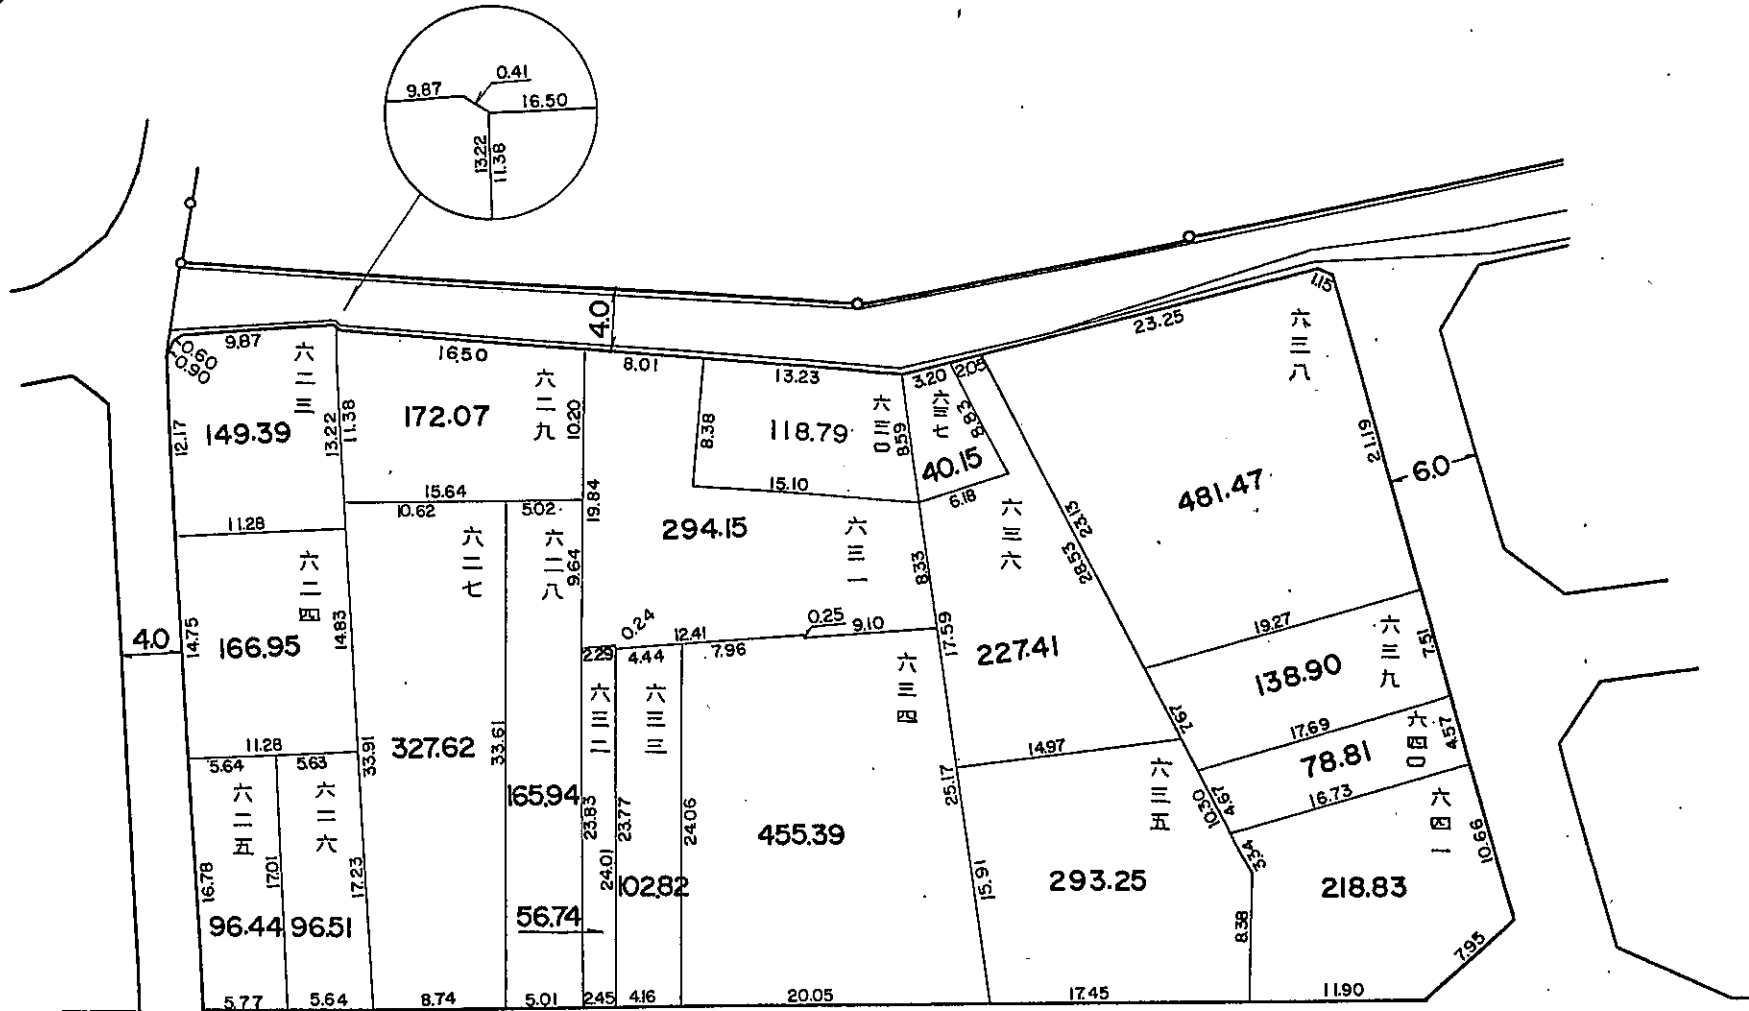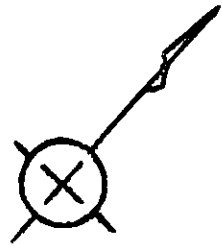

凡例



換地処分後の土地の表示	街区番号	10-1
	地番	
公共施設	換地処分後の土地	
	道路	
	水路	

縮尺 1 : 500

参考資料 この図面は換地処分当時のものです。現況とは必ずしも一致しません。

換地 図

岸和田市
中井町三丁目

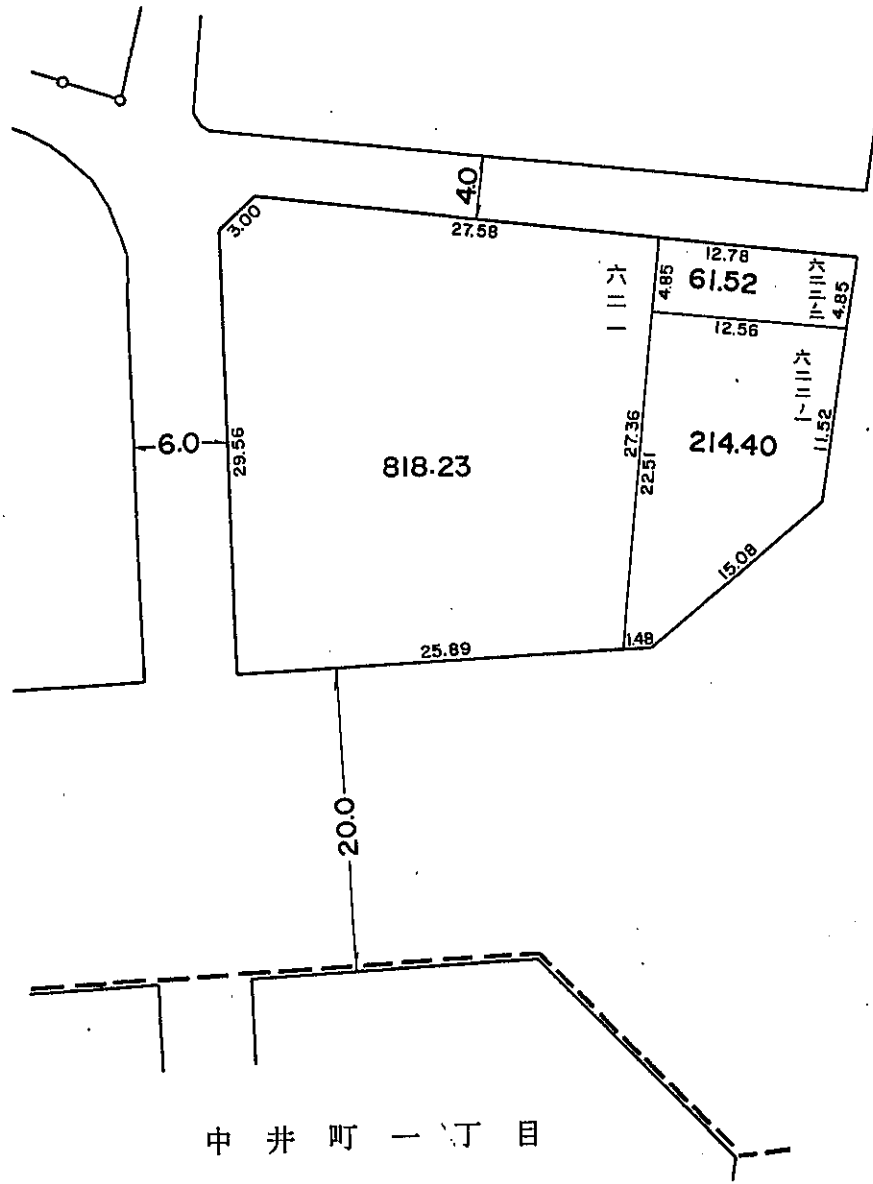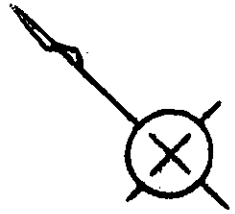


凡 例

換地処分 後の土地 の表示	街区番号	10-2
	地番	
公共施設	換地処分 後の土地	
	道 路	
	水 路	

縮尺 1 : 500



参考資料 この図面は換地処分当時のものです。現況とは必ずしも一致しません。

換地図

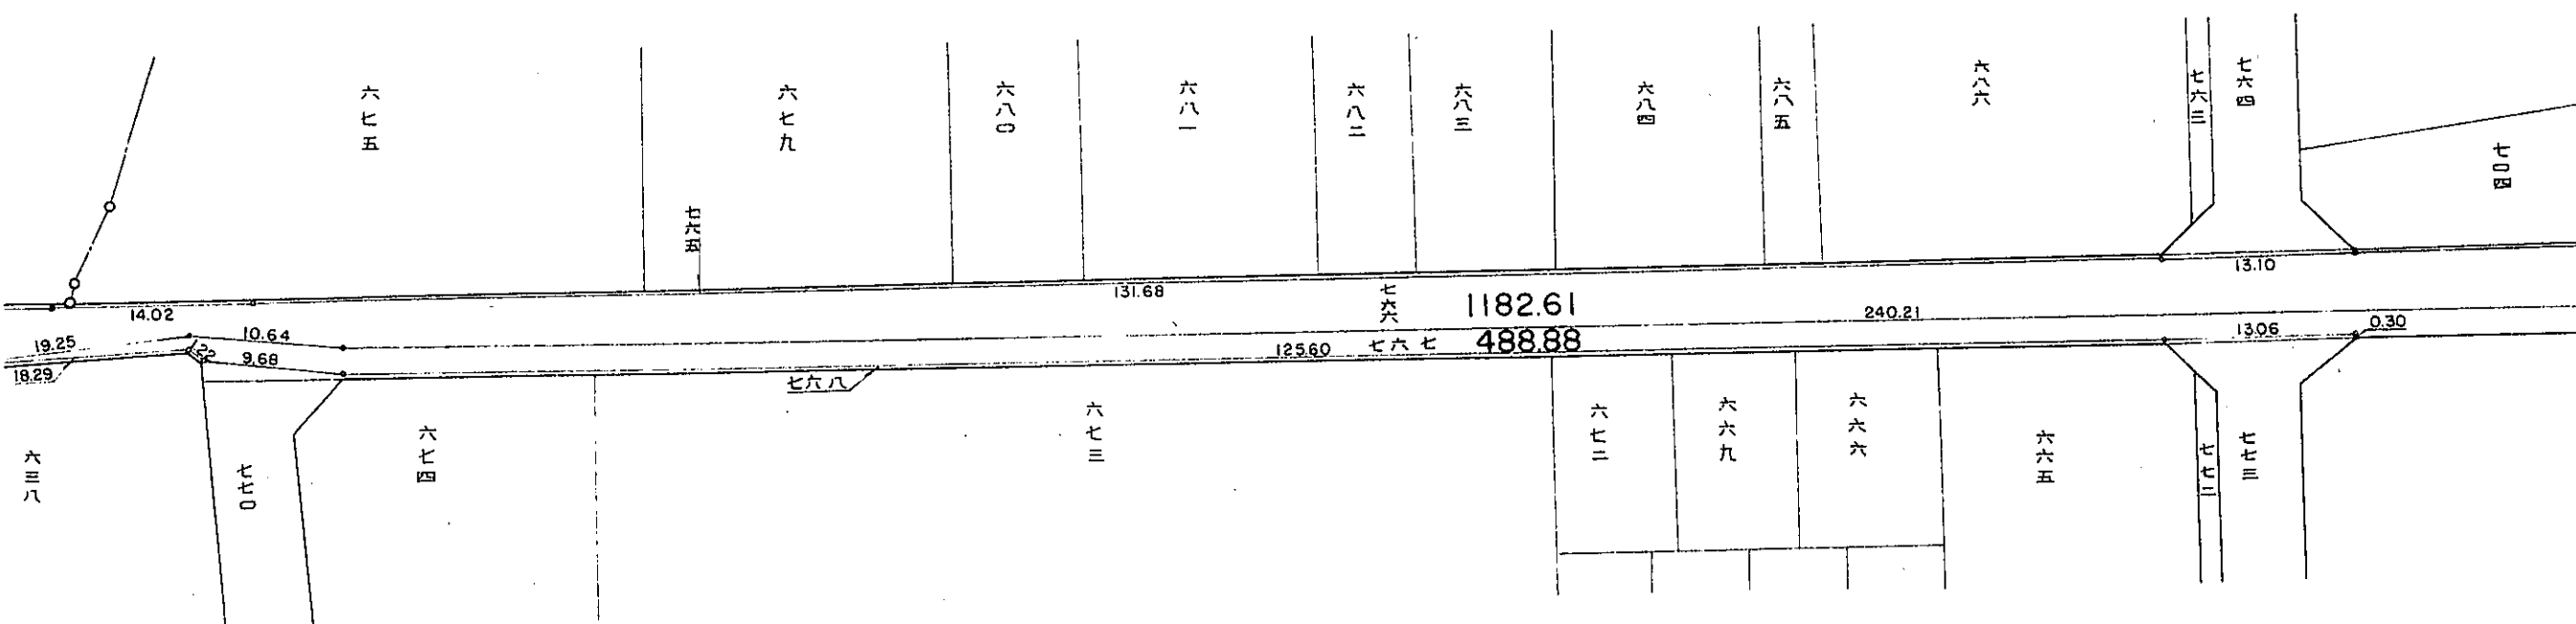


参考資料 この図面は換地処分当時のものです。現況とは必ずしも一致しません。

換地

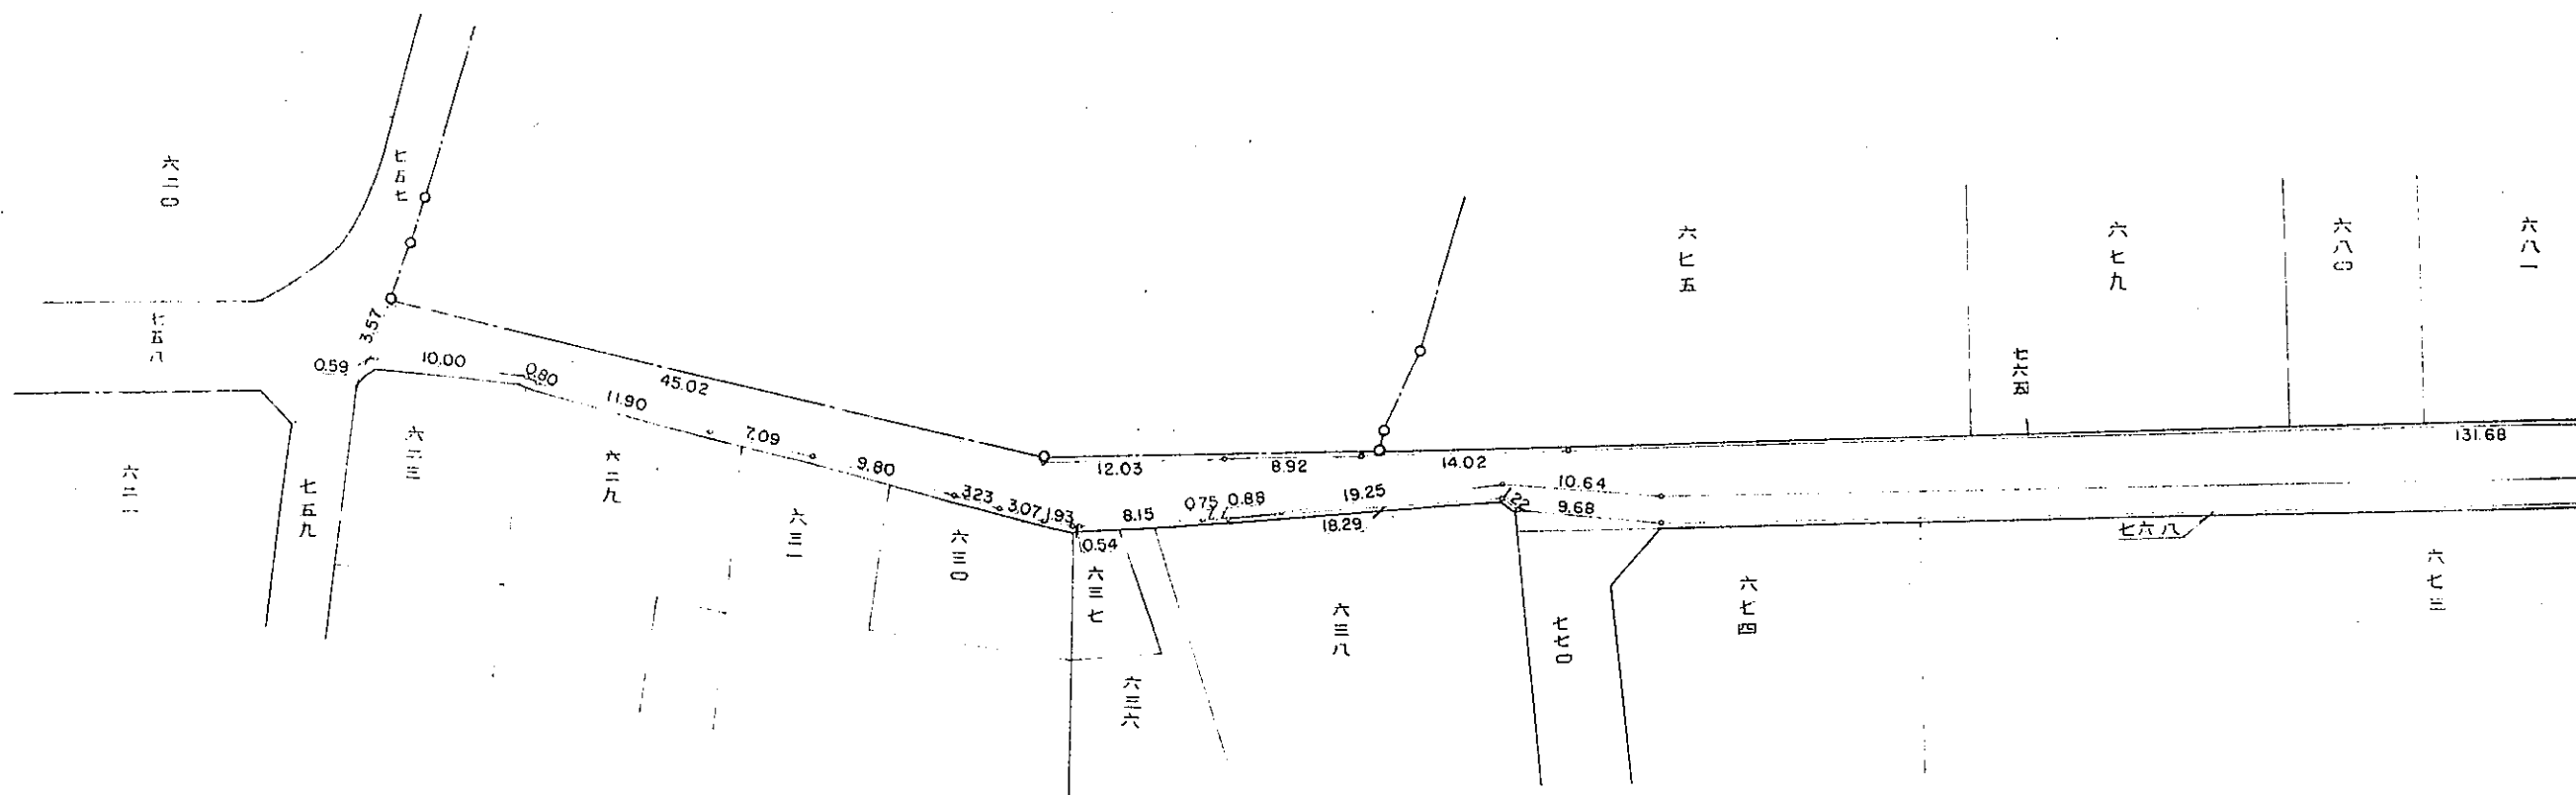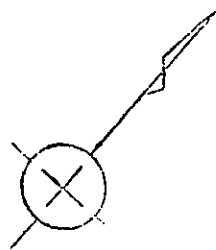

参考資料 この図面は換地処分当時のものです。現況とは必ずしも一致しません。

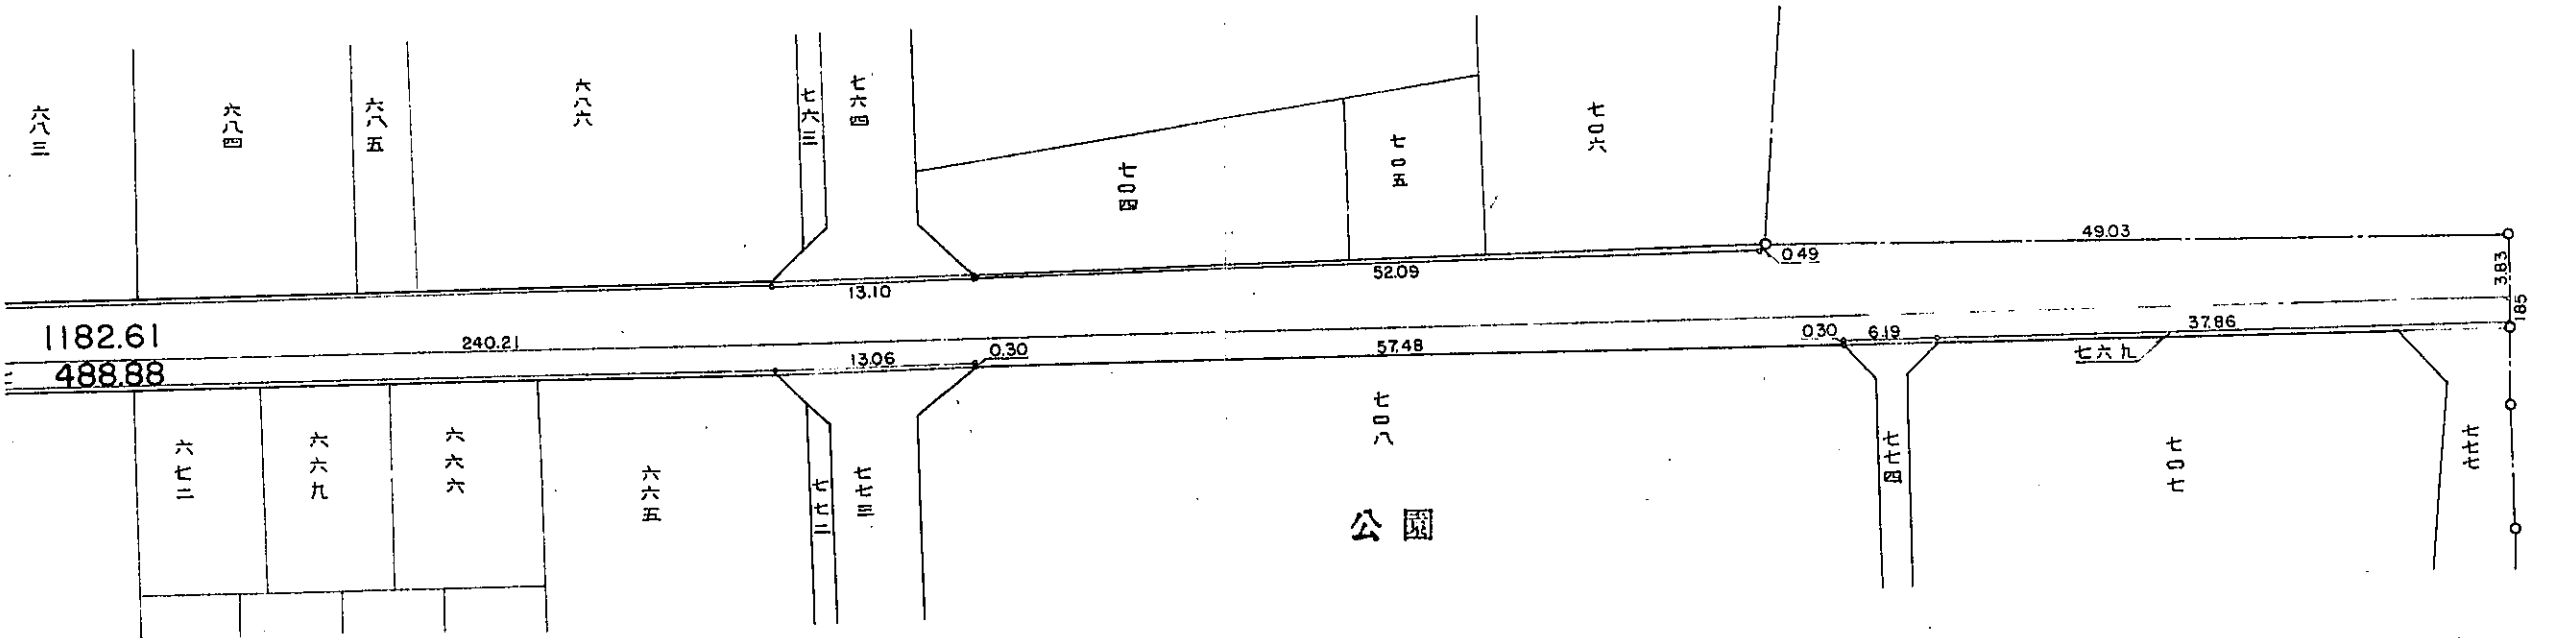



凡 例

換地処分 後の土地 の表示	街区番号	10-3
	地番	
公共施設	換地処分 後の土地	
	道路	
	水路	

参考資料 この図面は換地処分当時のものです。現況とは必ずしも一致しません。縮尺 1:500

換地 図

岸和田市
中井町三丁目

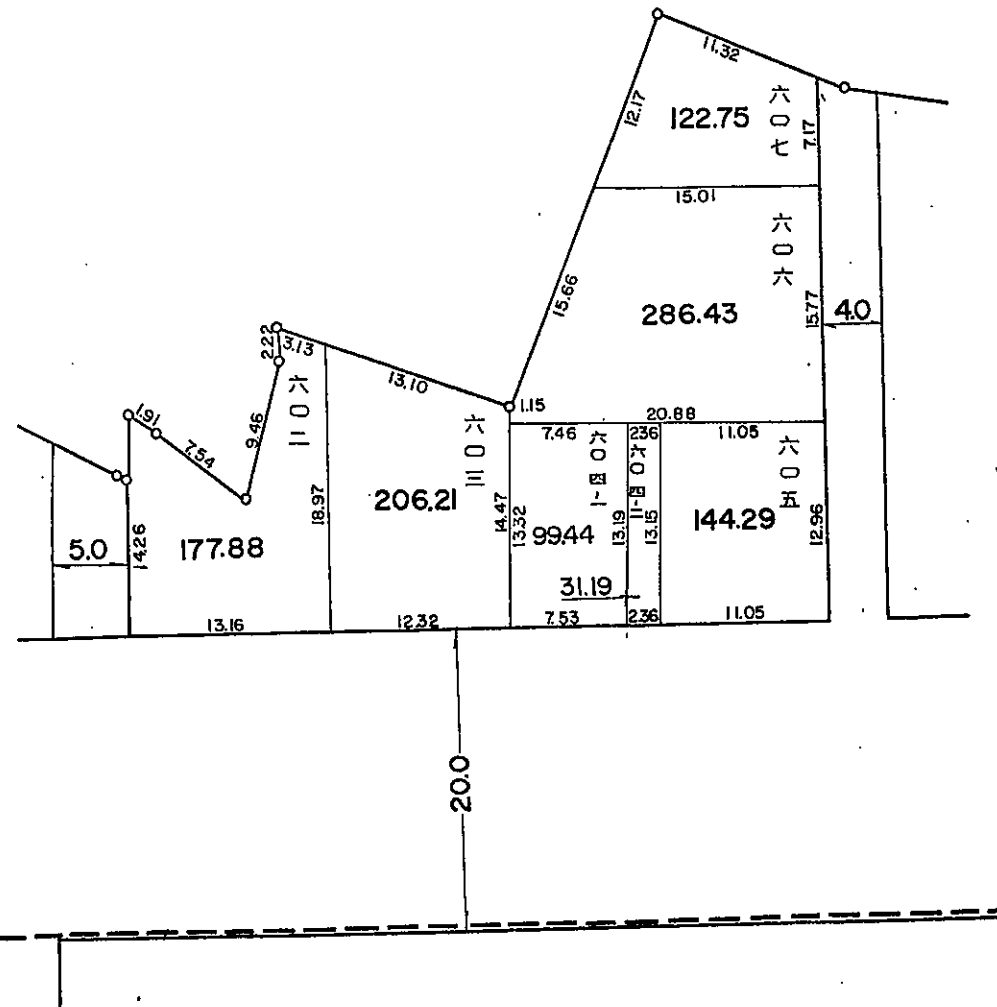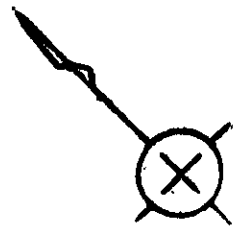

中井町一丁目

凡 例



換地処分 後の土地 の表示	街区番号	11-2
	地番	
	換地処分 後の土地	
公共施設	道路	
	水路	

縮尺 1:500

参考資料 この図面は換地処分当時のものです。現況とは必ずしも一致しません。

換地図

岸和田市
中井町三丁目

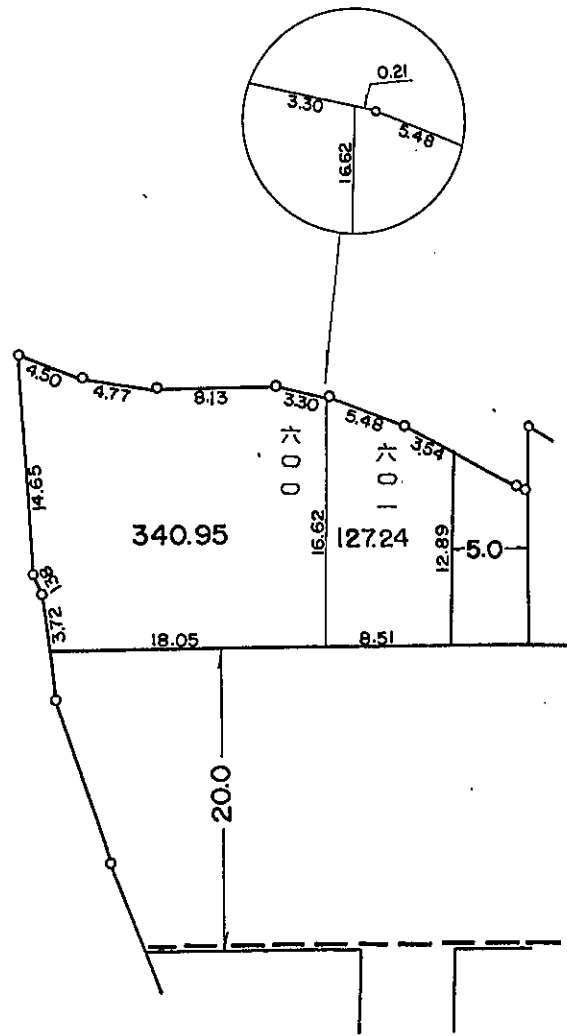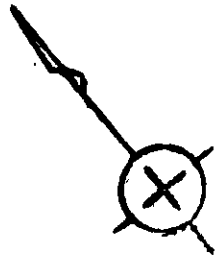

中井町一丁目

凡例

換地処分後の土地の表示	街区番号	12
	地番	
	換地処分後の土地	
公共施設	道路	
	水路	

参考資料 この図面は換地処分当時のものです。現況とは必ずしも一致しません。縮尺 1:500