
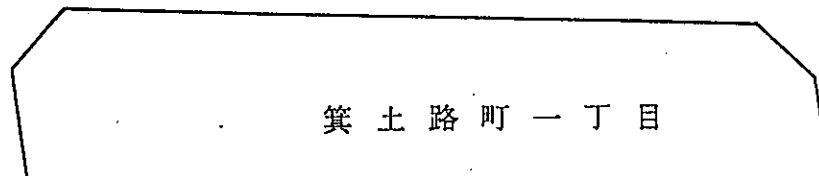
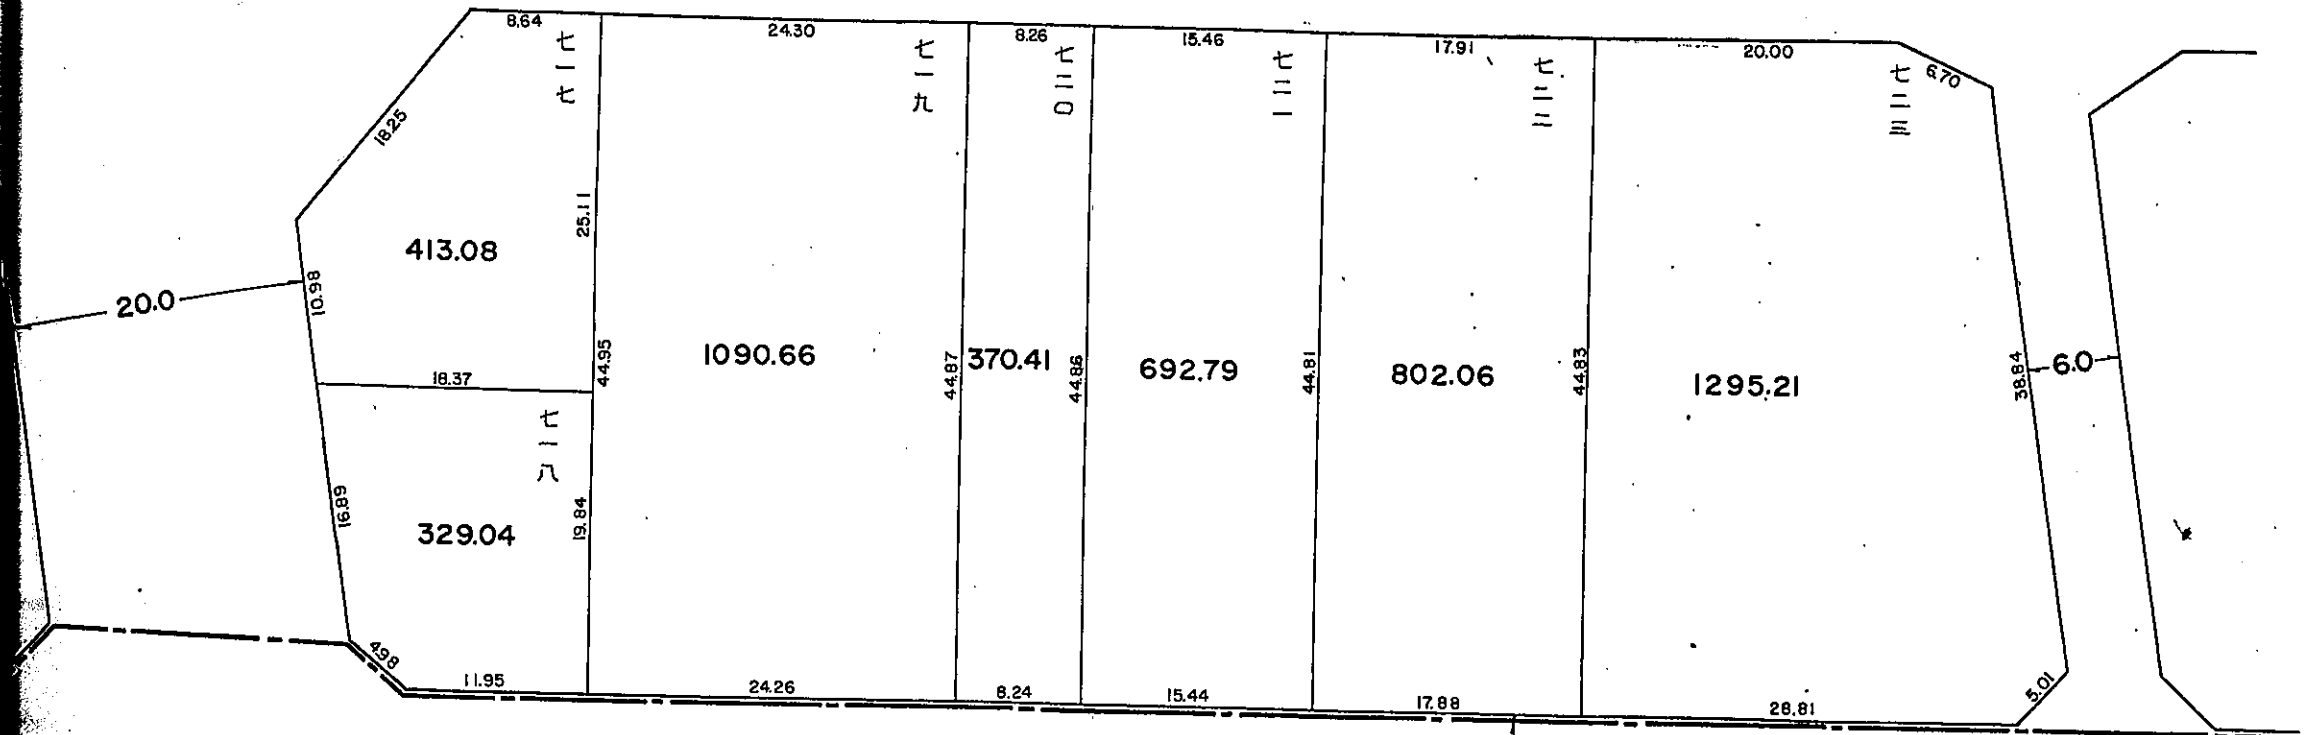


# 換地 図

岸和田市  
中井町三丁目

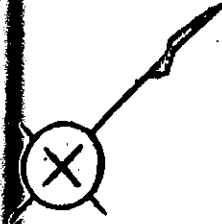



凡 例

換地処分 後の土地 の表示	街区番号	24
	地番	
公共施設	換地処分 後の土地	
	道 路	
	水 路	

参考資料 この図面は換地処分当時のものです。現況とは必ずしも一致しません。縮尺 1:500

# 換地 図

岸和田市  
中井町三丁目

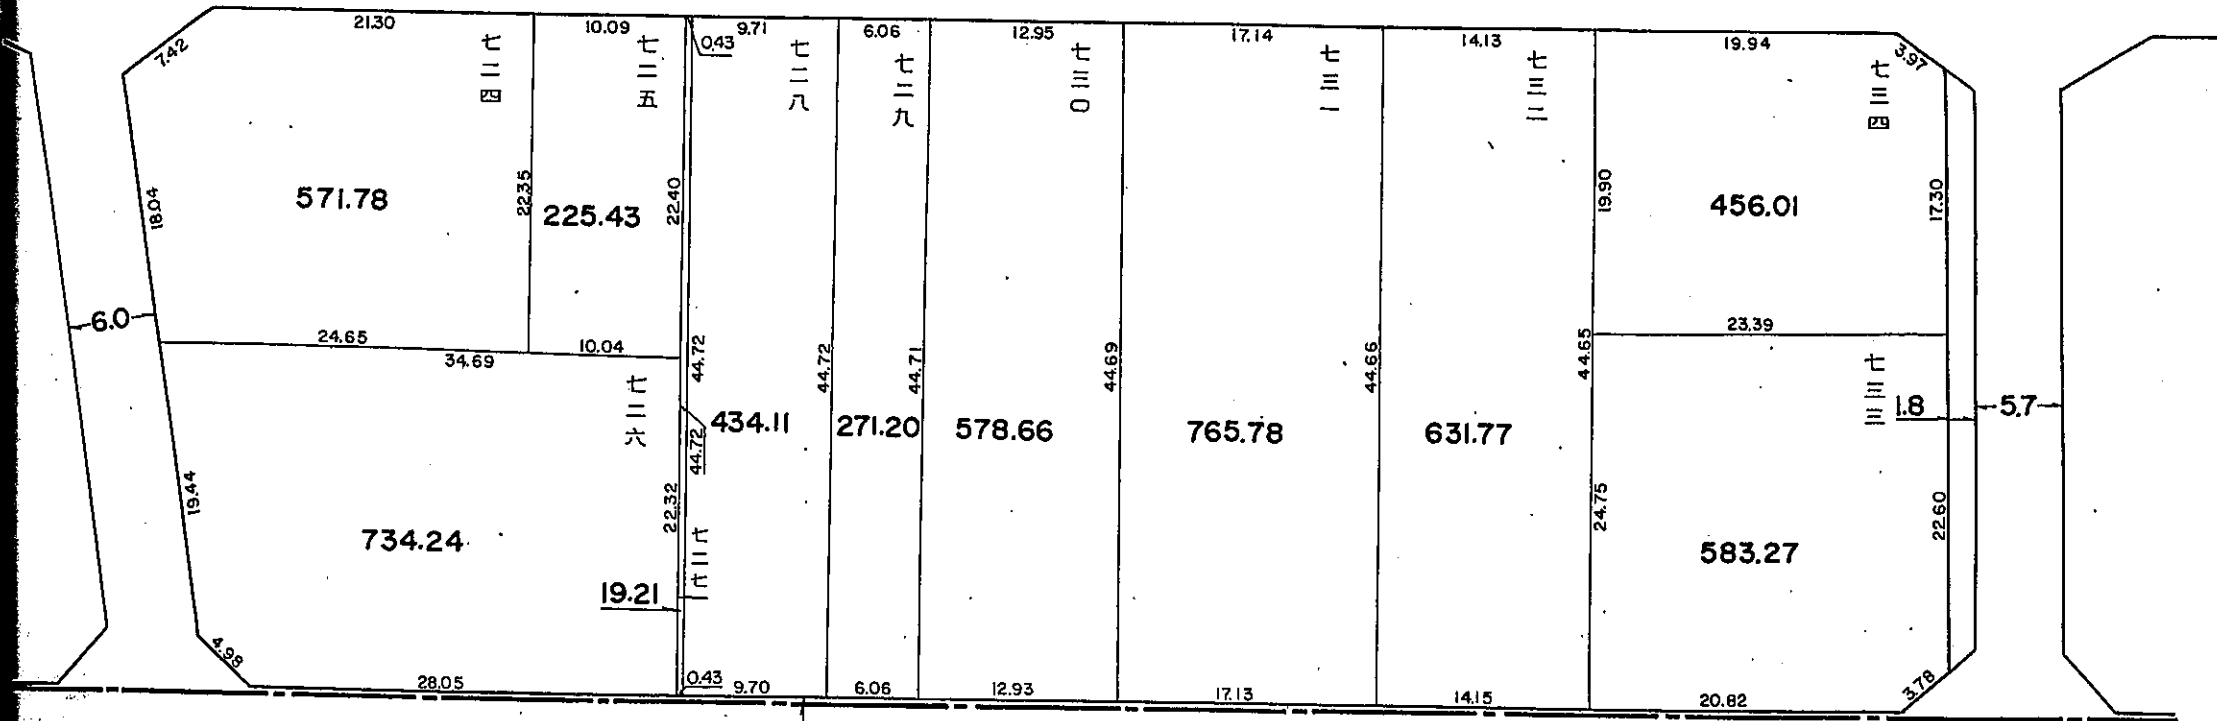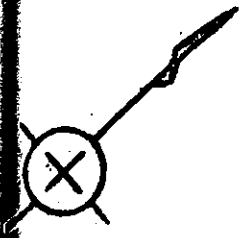

箕土路町一丁目



凡 例

換地処分 後の土地 の表示	街区番号	25
	地番	
公共施設	換地処分 後の土地	
	道 路	
	水 路	

参考資料 この図面は換地処分当時のものです。現況とは必ずしも一致しません。縮尺 1:500

# 換地図

岸和田市中井町三丁目

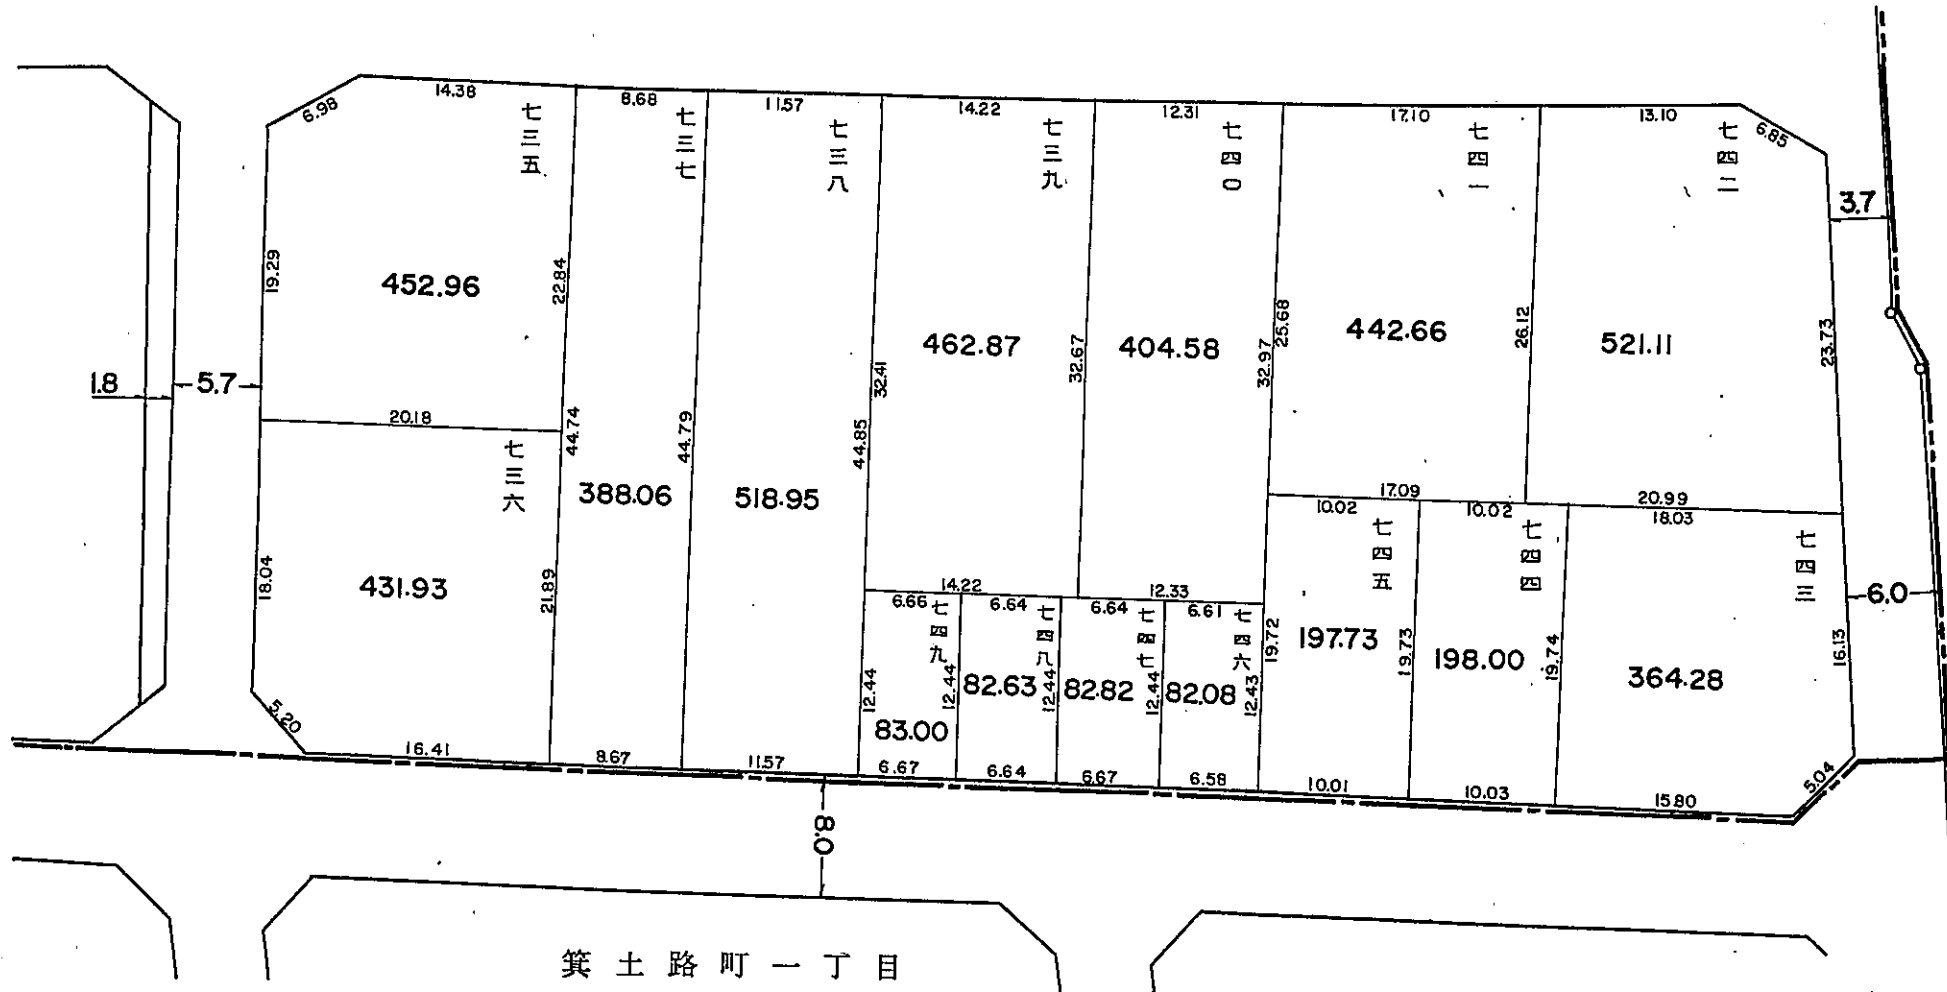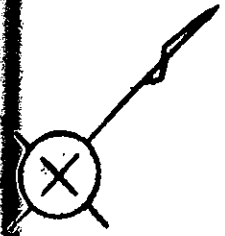

泉北郡忠岡町

箕土路町一丁目

凡例

換地処分後の土地の表示	街区番号	26
	地番	
公共施設	換地処分後の土地	
	道路	
	水路	

参考資料 この図面は換地処分当時のものです。現況とは必ずしも一致しません。縮尺 1:500