


10-3 補強計画図

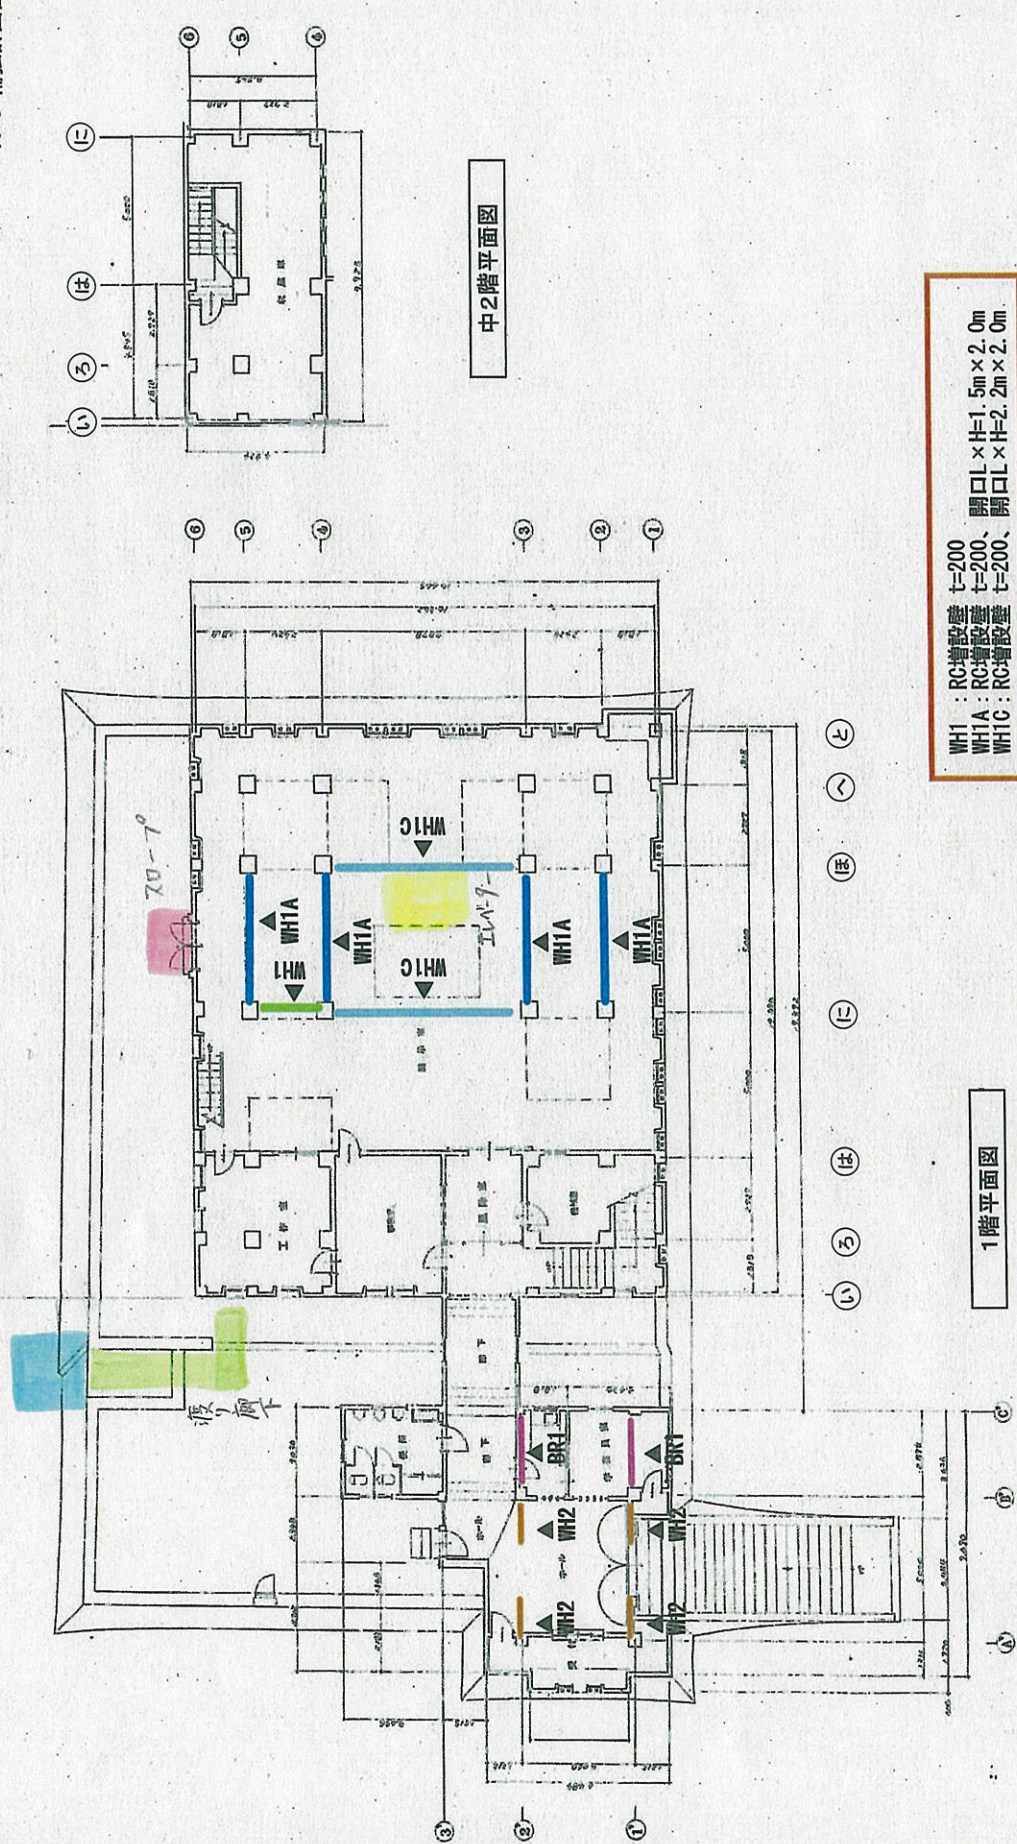


WH1 : RC増設壁 t=200
 WH1A : RC増設壁 t=200、開口L×H=1.5m×2.0m
 WH1B : RC増設壁 t=200、開口L×H=2.2m×2.0m
 WH1C : RC増設壁 t=200

1階平面図


BR1 : H-175×175×7.5×11(枠付き鉄骨ブレース補強)
 WH2 : RC増設そで壁 t=180

中2階平面図

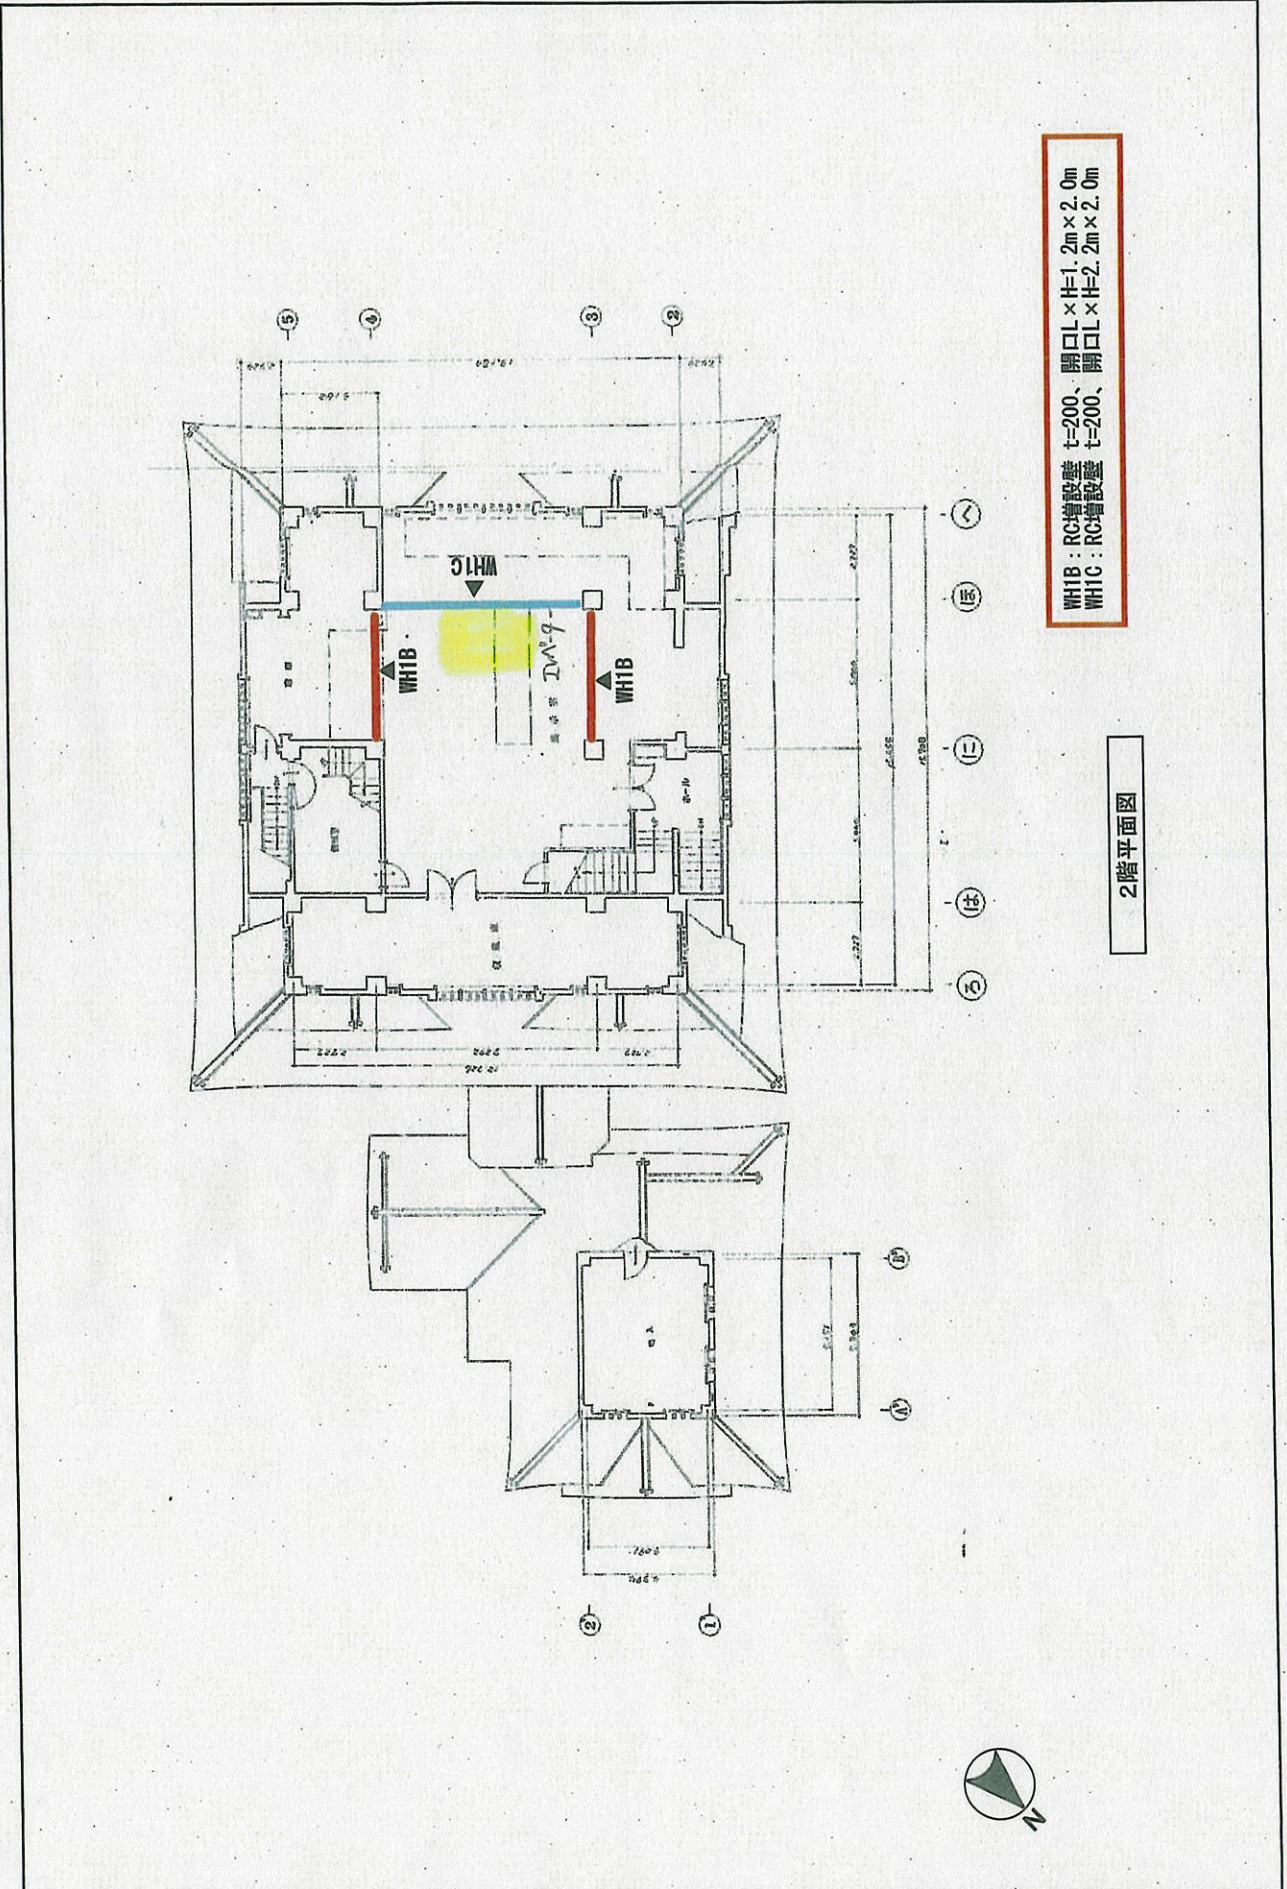


WH1B : RC増設壁 t=200、開口×H=1.2m×2.0m
 WH1C : RC増設壁 t=200、開口×H=2.2m×2.0m

2階平面図

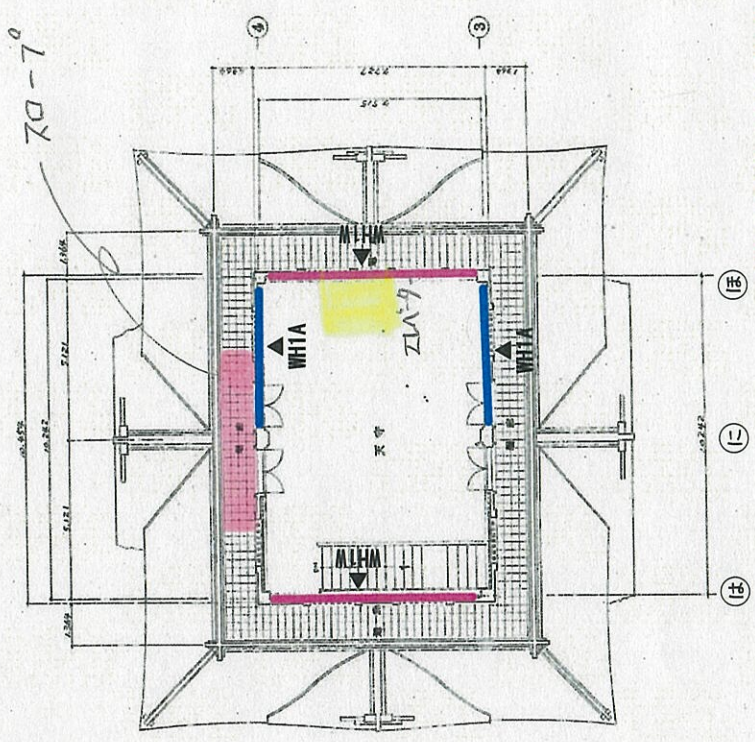

※3階増設壁は既設壁の内側に設置する。

3階平面図

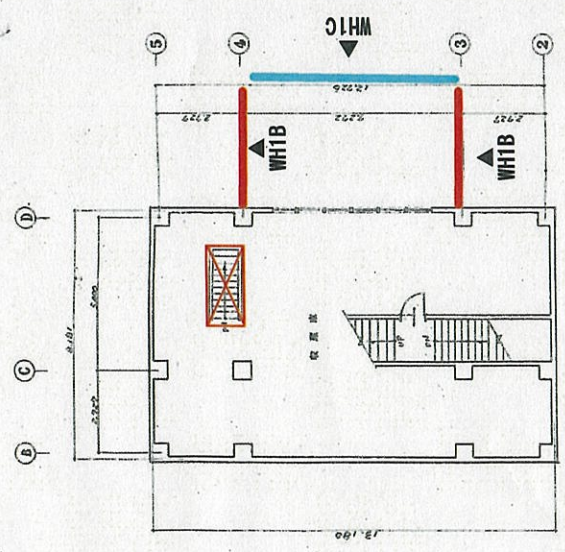

中3階平面図

- WH1A : RC増設壁 t=200、開口L×H=1.5m×2.0m
- WH1B : RC増設壁 t=200、開口L×H=1.2m×2.0m
- WH1C : RC増設壁 t=200、開口L×H=2.2m×2.0m
- WH1W : RC増設壁 t=200、開口L×H=1.52m×1.47m

