


岸和田旧港地区地区計画 計画図

岸和田水門

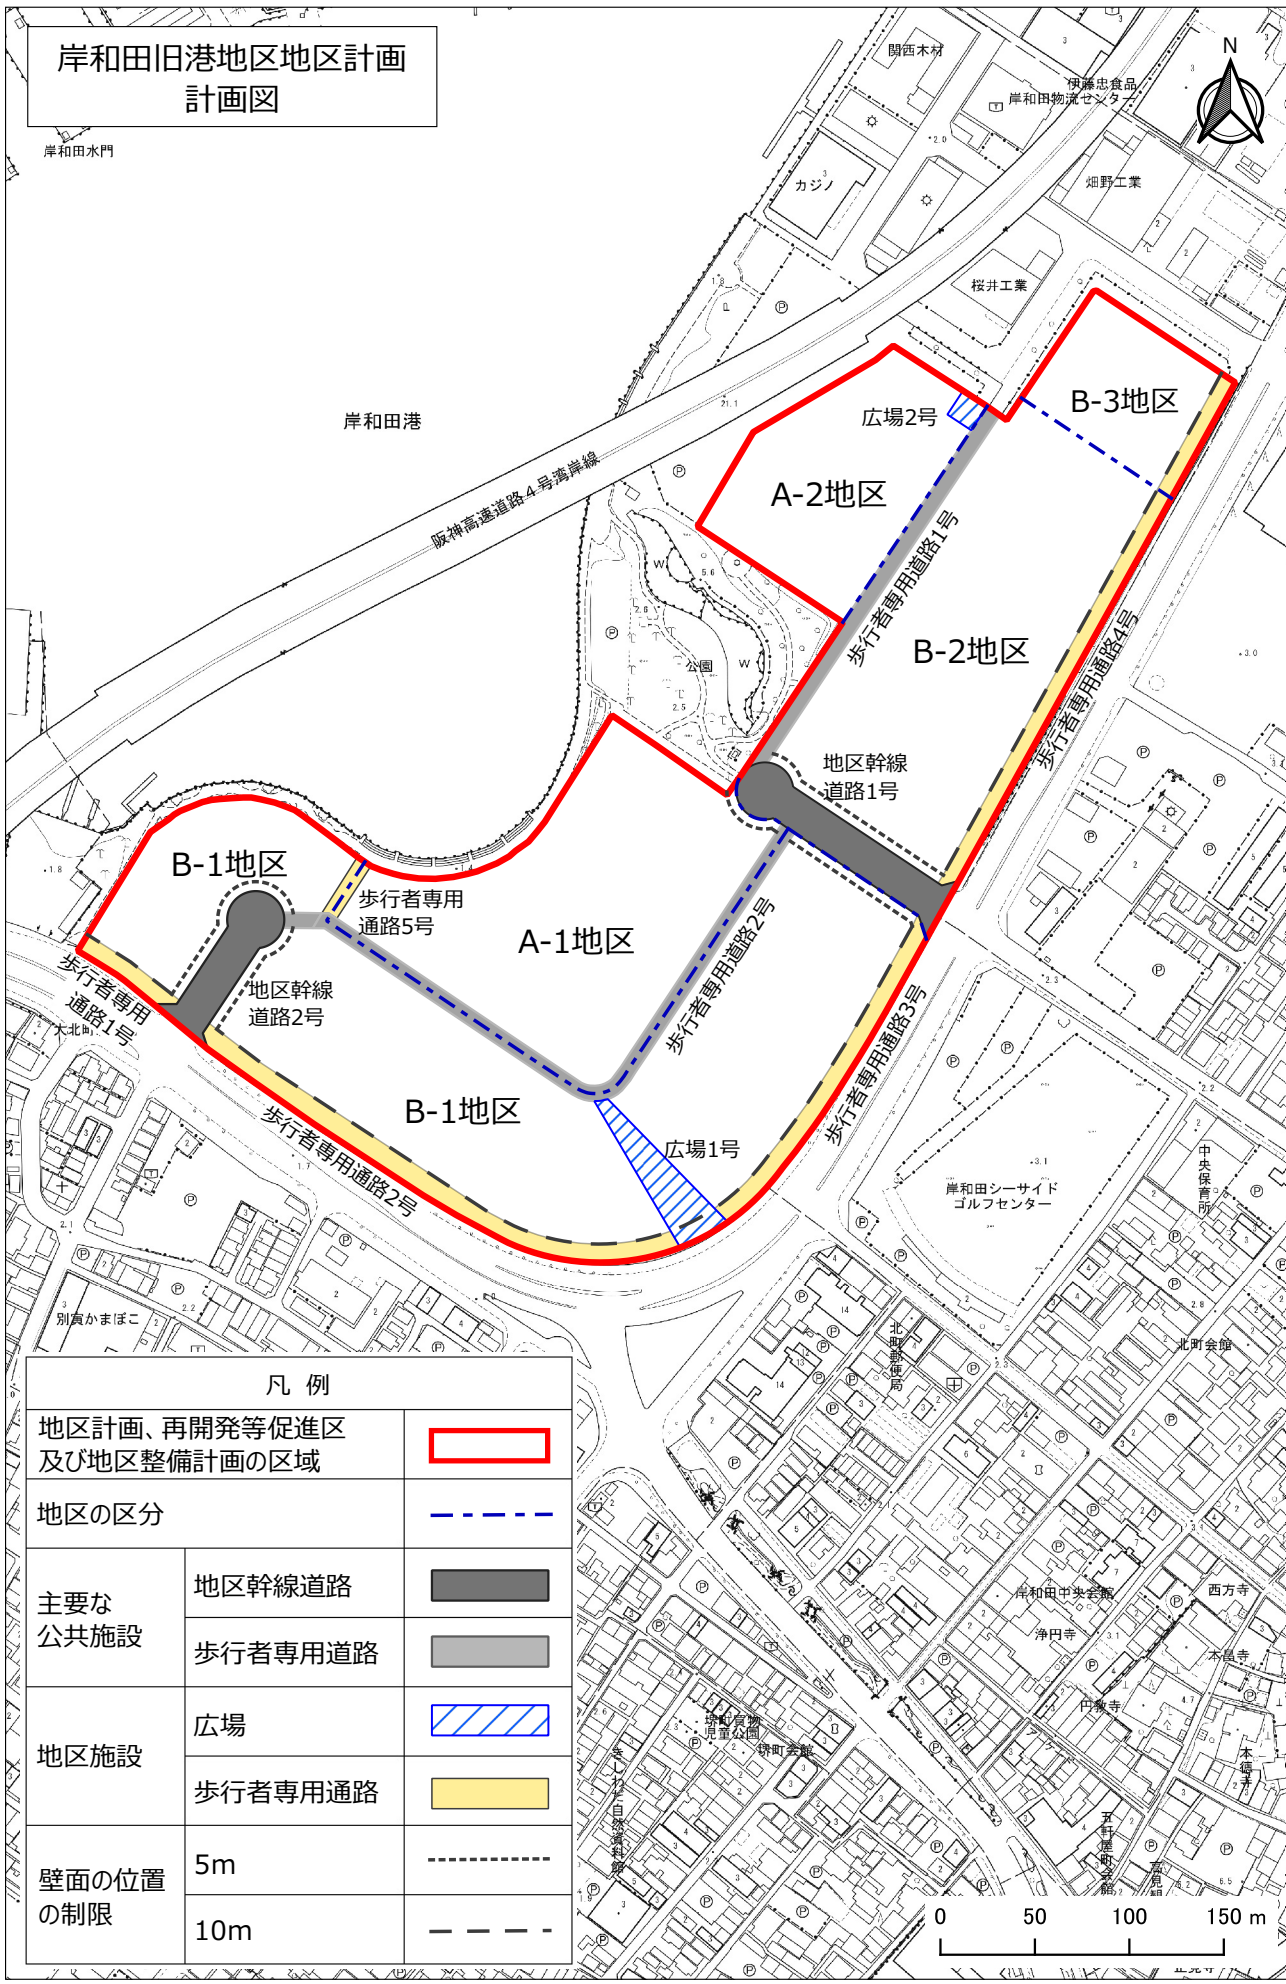

凡例

地区計画、再開発等促進区 及び地区整備計画の区域		
地区の区分		
主要な 公共施設	地区幹線道路	
	歩行者専用道路	
地区施設	広場	
	歩行者専用通路	
壁面の位置 の制限	5m	
	10m	