


E-08-4		
F-08-2	F-09-1	
F-08-4	F-09-3	F-09-4

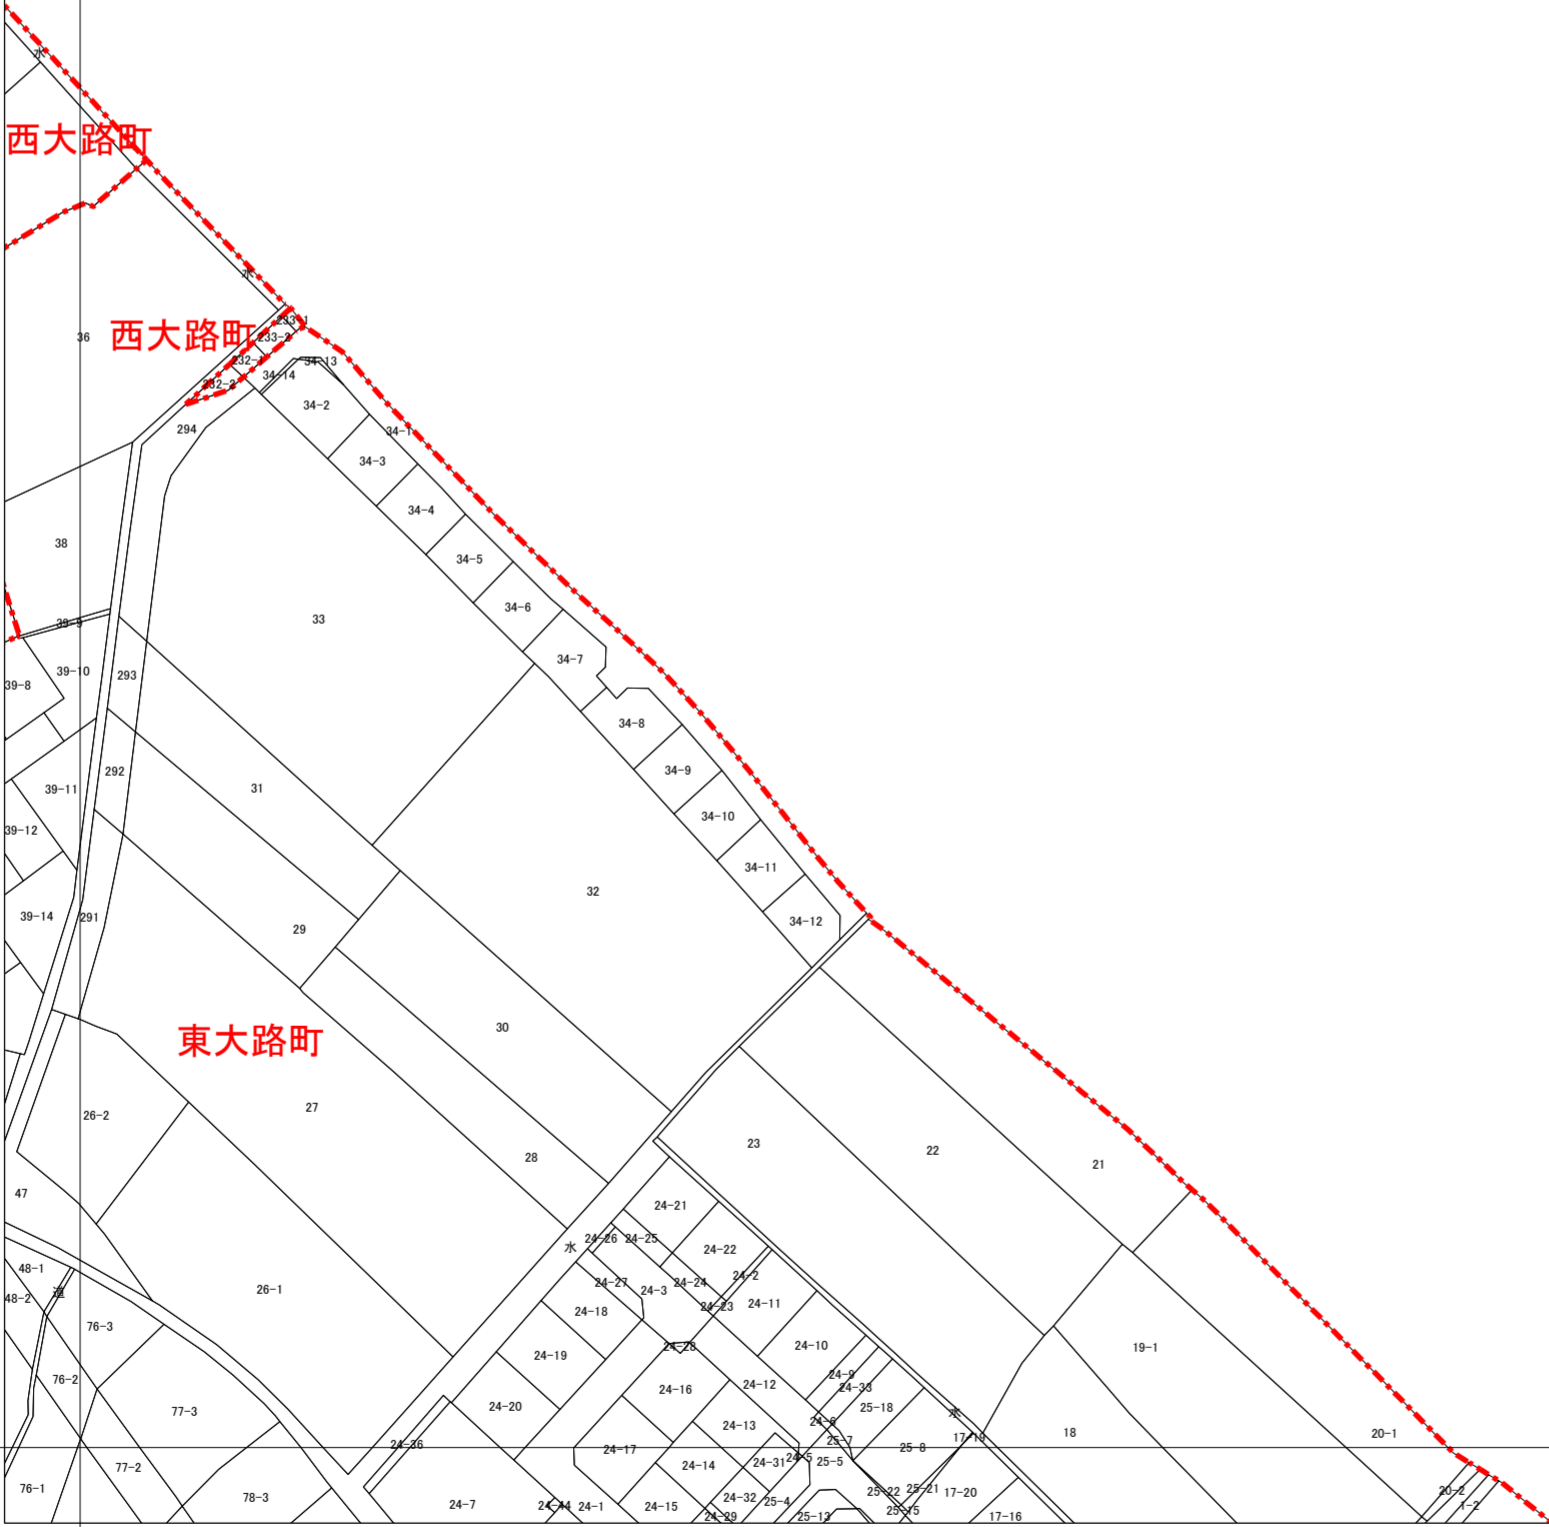

朝日航洋株式会社 調製

岸和田市 固定資産税課

この図面は地方税法第380条第3項に基づき、地番の配置を示すために作成した地籍図の写しであり、求積及び権利関係の確認の根拠となるものではありません。