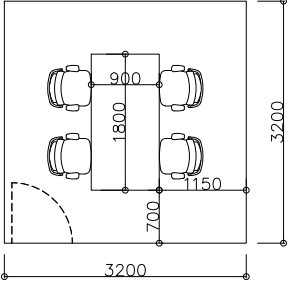
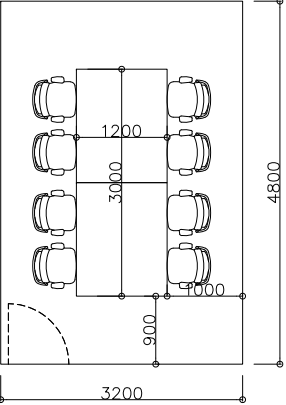
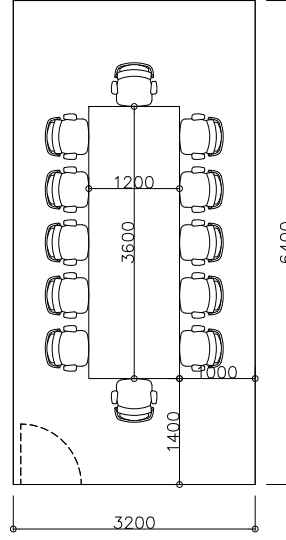
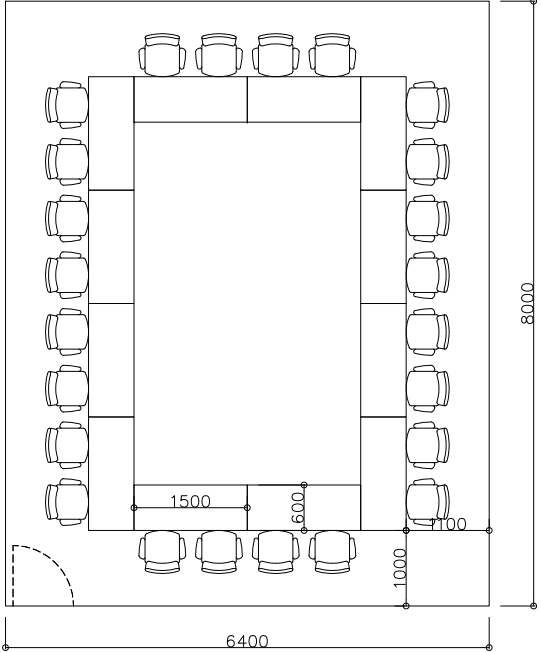
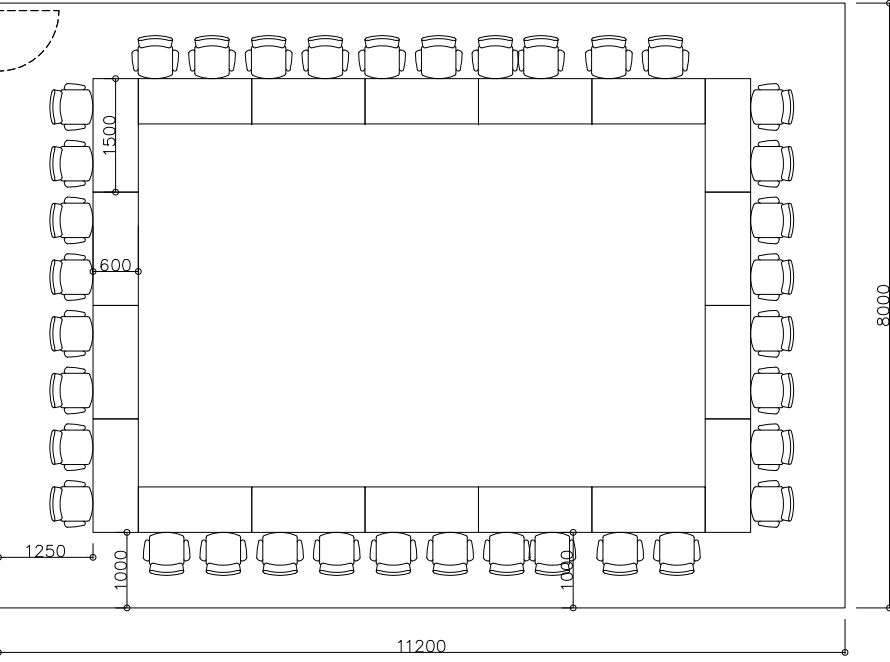
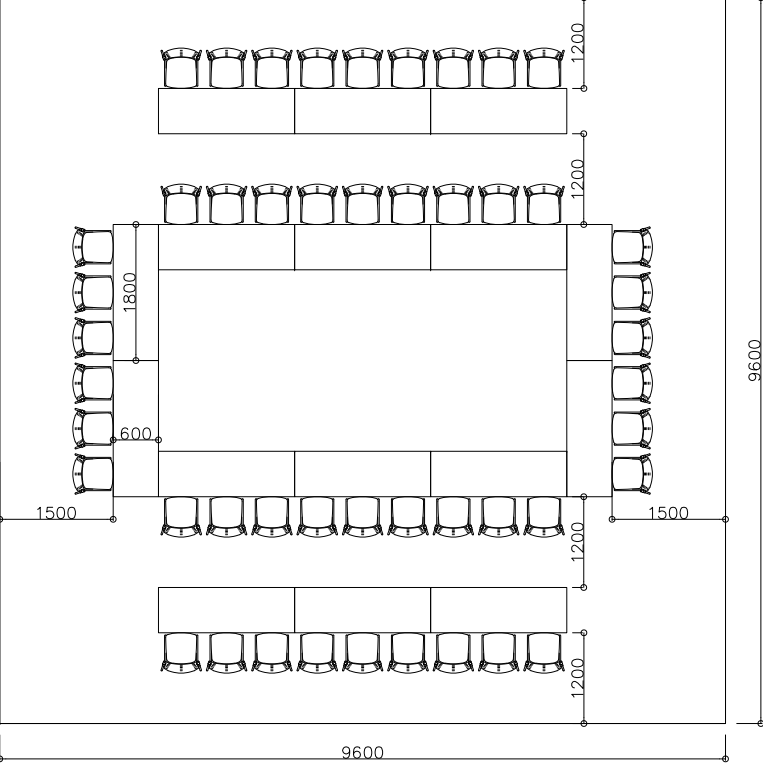


スペーススタンダード図


会議室			
4人用 W900/人	8人用 W750/人	12人用 W720/人	24人用 W750/人
10.24 m <sup>2</sup>	15.36 m <sup>2</sup>	20.48 m <sup>2</sup>	51.20 m <sup>2</sup>
			
会議室		会議室	
36人用 W750/人	48人用 W600/人		
89.60 m <sup>2</sup>	92.16 m <sup>2</sup>		
			

SCALE. 1/100 A3	DWG.No. スタンダード	REV.	PROJECT. 岸和田市新庁舎オフィス環境整備支援業務
DATE.	CODE.	SUBJECT. 面積算定スタンダード一覧-1	


会議室

108+3名

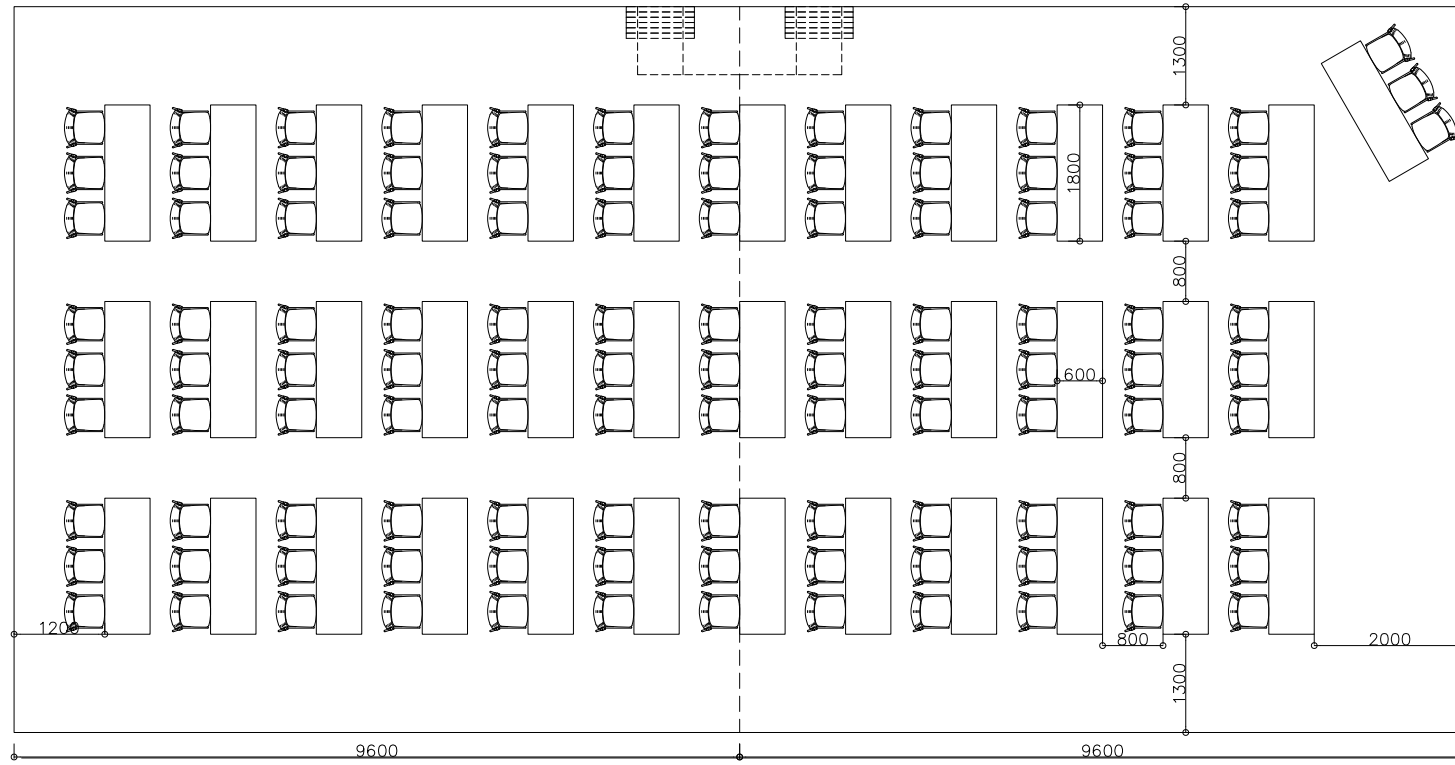
184.32 m<sup>2</sup>



132+3名

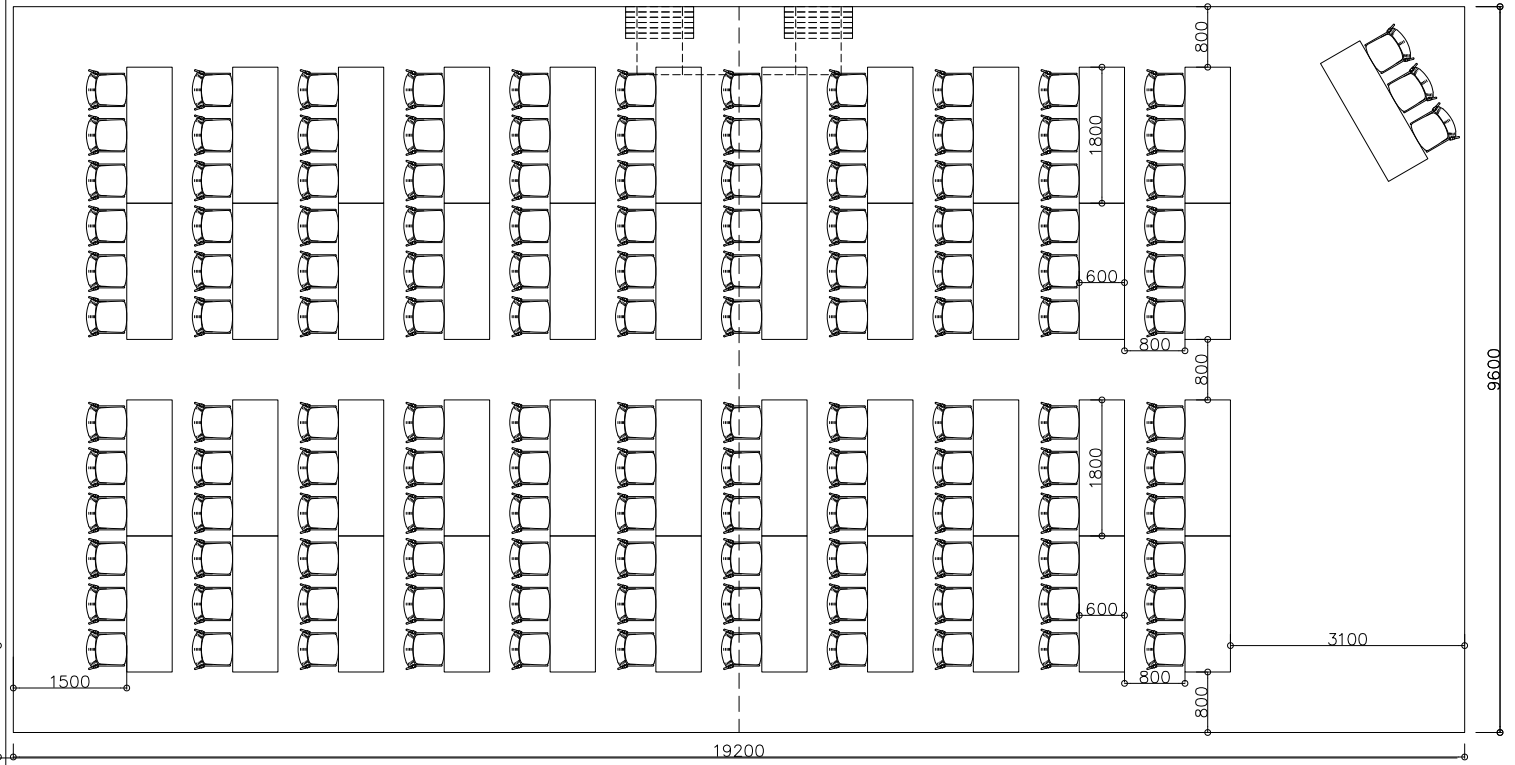


204+3名

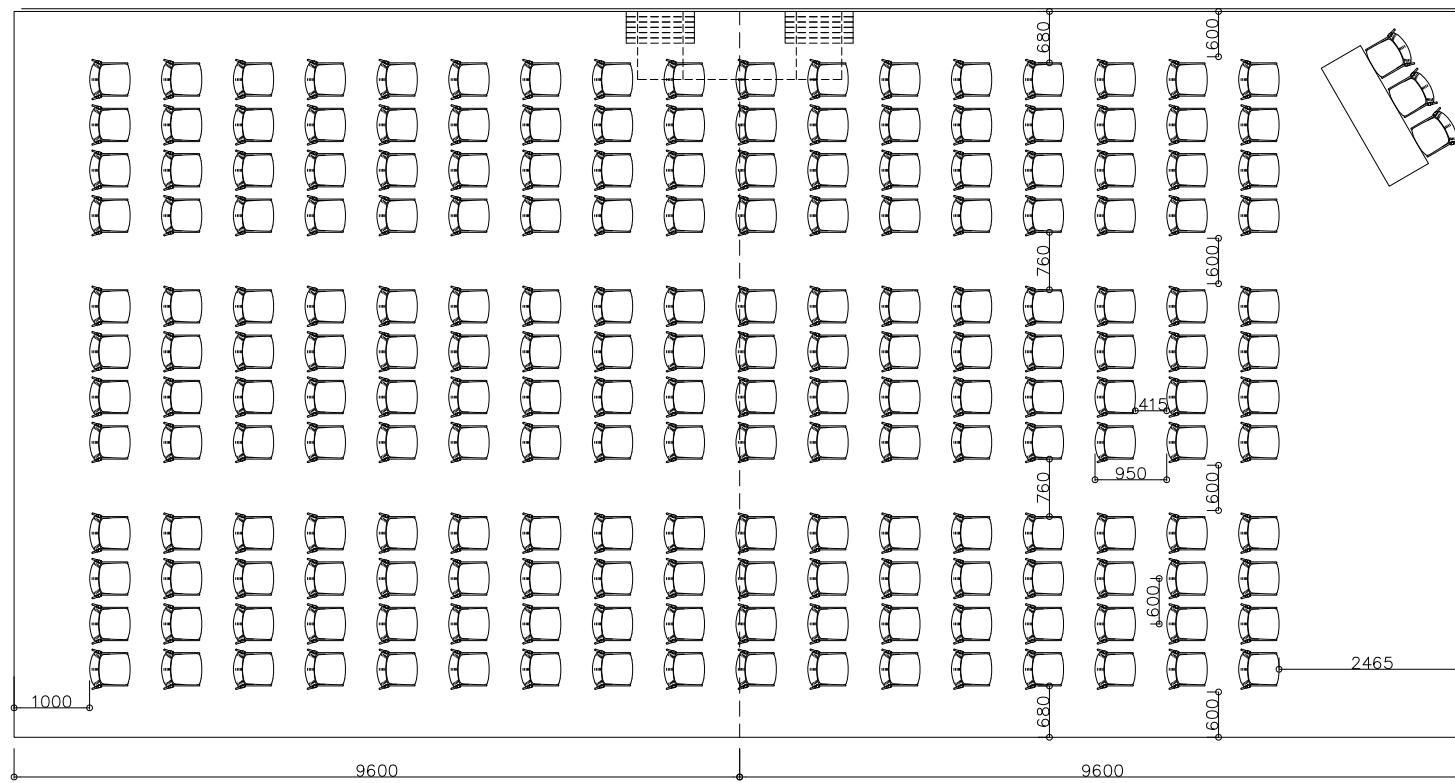

45+3名

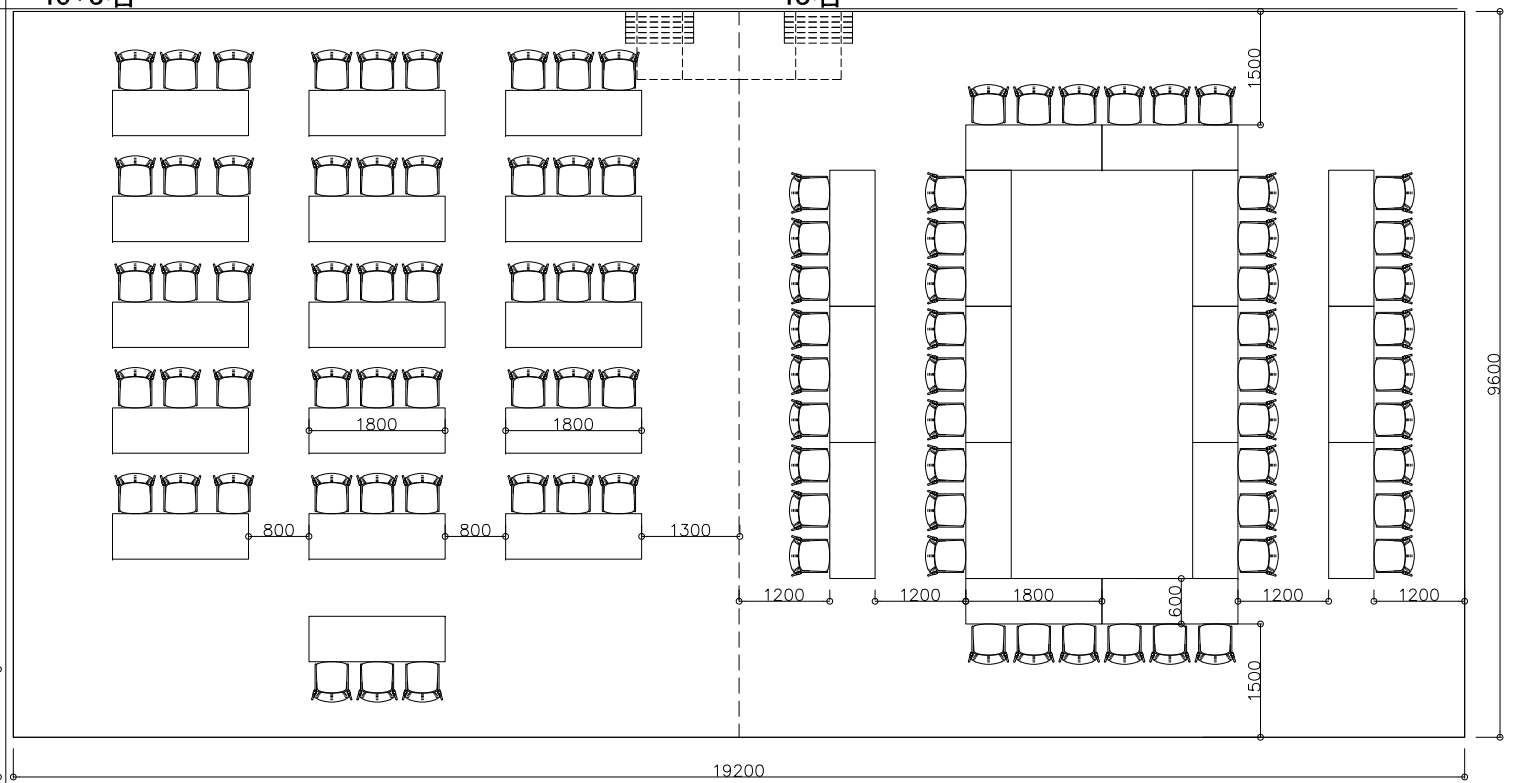48名



SCALE. 1/100 A3

DATE.

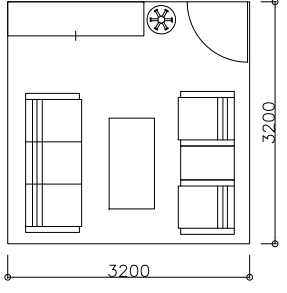
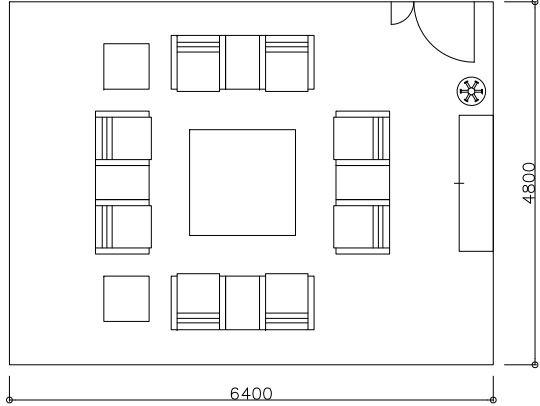
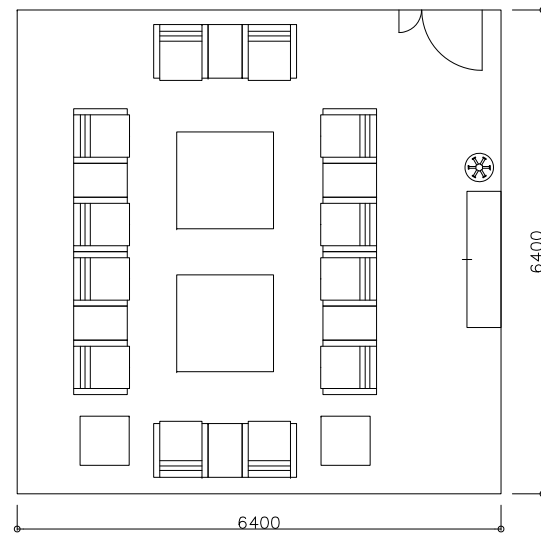
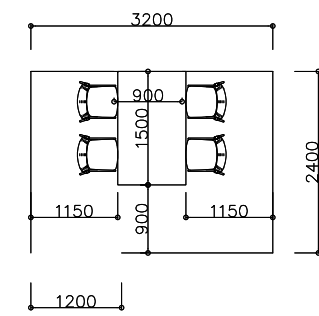
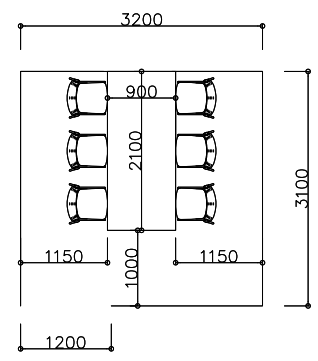
DWG.No.







CODE.

REV.




PROJECT. 岸和田市新庁舎オフィス環境整備支援業務

SUBJECT. 面積算定スタンダード一覧-2

応接室			面談/相談ブース	
4人用	8人用	12人用	4人用 W750/1人	6人用 W750/1人
10.24 m <sup>2</sup>	30.72 m <sup>2</sup>	40.96 m <sup>2</sup>	7.68 m <sup>2</sup>	9.92 m <sup>2</sup>
				

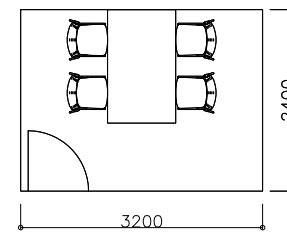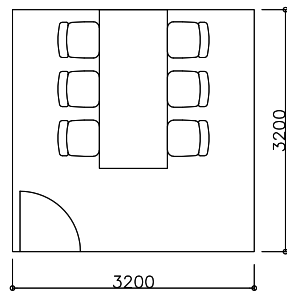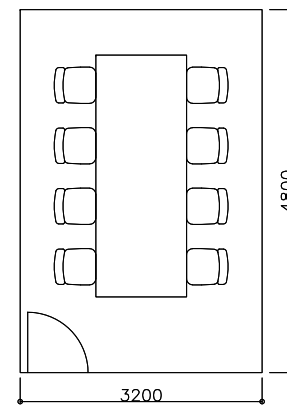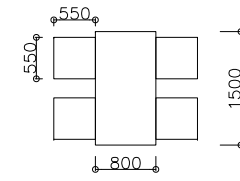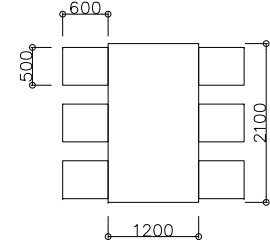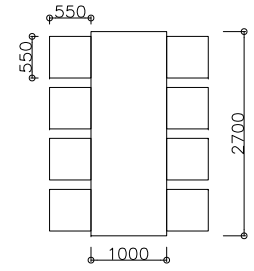面談/相談室			オープンミーティング		
4人用 W750/1人	6人用 W750/1人	8人用 W750/1人	4人用	6人用	8人用
7.68 m <sup>2</sup>	10.24 m <sup>2</sup>	15.36 m <sup>2</sup>	2.41 m <sup>2</sup> 家具投影面積	4.32 m <sup>2</sup> 家具投影面積	5.12 m <sup>2</sup> 家具投影面積
					

SCALE. 1/100 A3	DWG.No. スタンダード	REV.	PROJECT. 岸和田市新庁舎オフィス環境整備支援業務
DATE.	CODE.	SUBJECT. 面積算定スタンダード一覧-3	

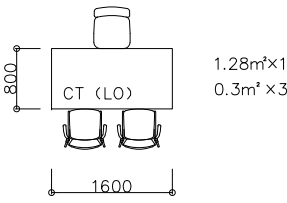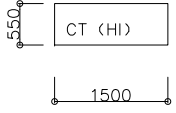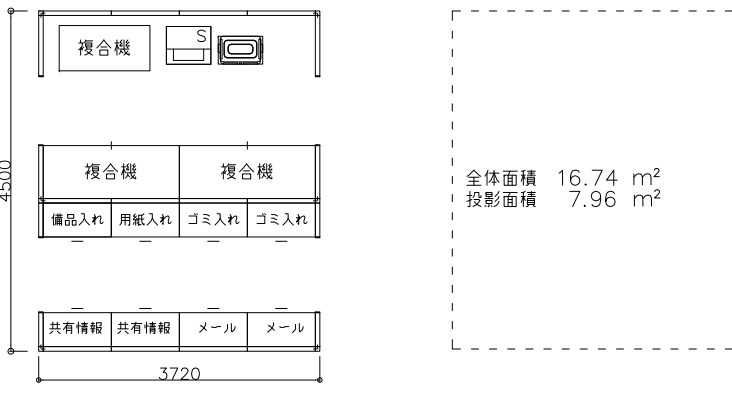
ローカウンター	ハイカウンター ※参考	COPY/サービス/その他	
<p>2.18 m<sup>2</sup> 家具投影面積</p>	<p>0.83 m<sup>2</sup> 家具投影面積</p>	<p>7.96 m<sup>2</sup> 家具投影面積</p>	
			

			<p>SCALE. 1/100 A3</p>	<p>DWG.No. スタンダード</p>	<p>REV. PROJECT. 岸和田市新庁舎オフィス環境整備支援業務</p>
			<p>DATE.</p>	<p>CODE.</p>	<p>SUBJECT. 面積算定スタンダードー覧-4</p>

倉庫

大:100.75 m<sup>2</sup> 中:23.04 m<sup>2</sup> 小:12.80 m<sup>2</sup>

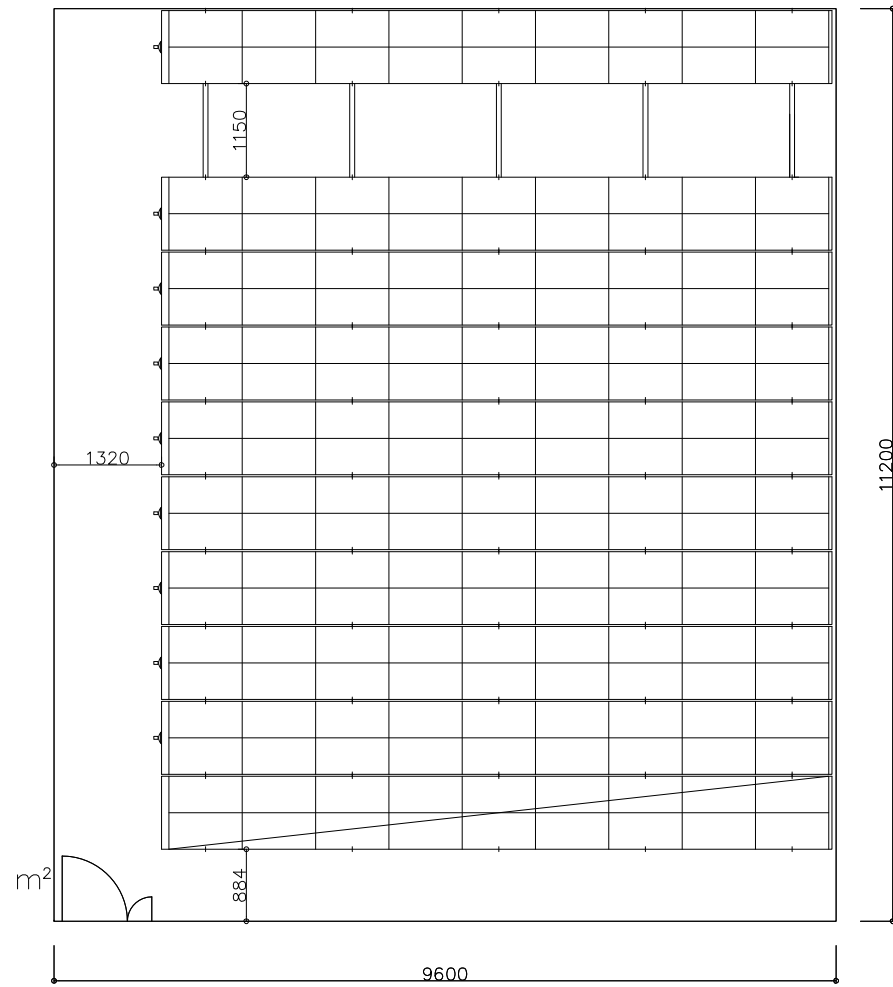
□倉庫(大) 918.0fm



福利厚生 更衣室

W300/人


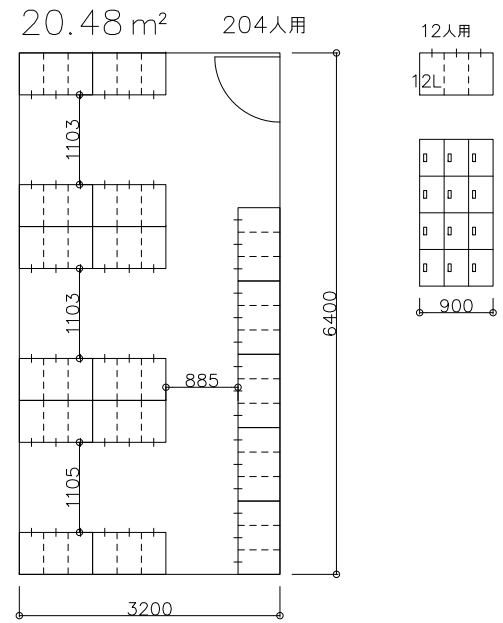
20.48 m<sup>2</sup>




福利厚生 休憩室

参考: 休憩室(小) 23.04m<sup>2</sup> (16席)

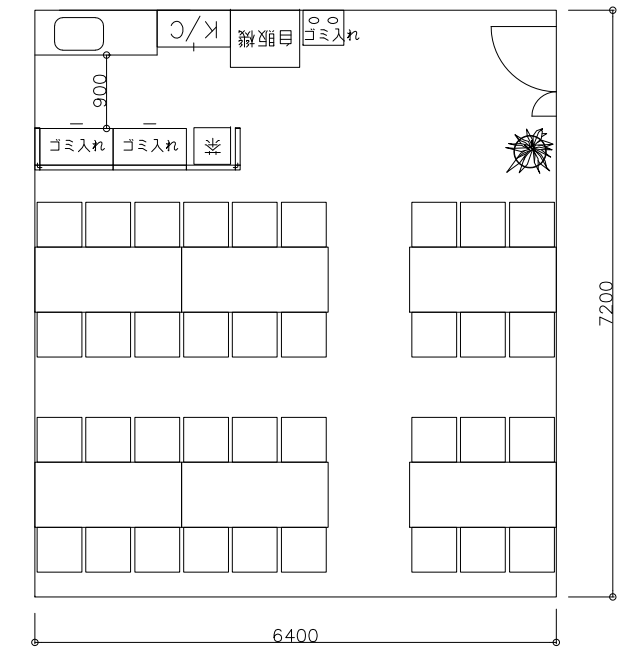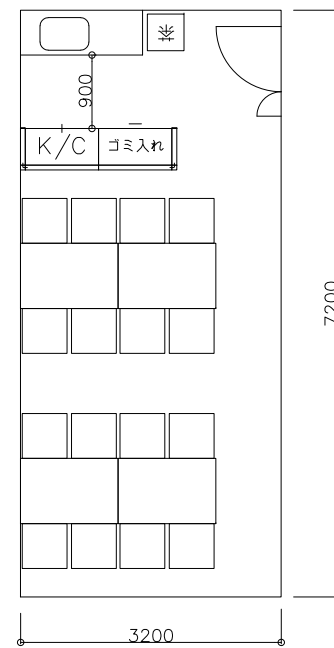
休憩室(大) 46.08 m<sup>2</sup> (36席)



参考: □倉庫(中) 178.5fm

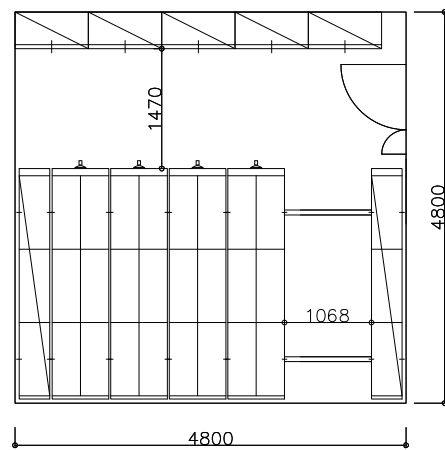

□倉庫(小) 56.1fm

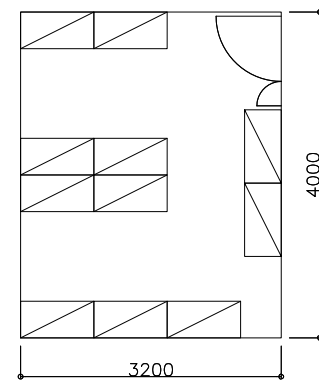

SCALE. 1/100 A3

DWG.No. スタンダード

PROJECT. 岸和田市新庁舎オフィス環境整備支援業務

DATE.






CODE.



SUBJECT. 面積算定スタンダードー覧-5

秘書課		7:市長室	7:市長公室
7:市長公室前室		61.44 m <sup>2</sup>	86.40 m <sup>2</sup>
17.28 m <sup>2</sup>		30席	

秘書課				
7:副市長室1	7:副市長室2	7:分室(運転手控室)	7:市長・副市長洗面室	7:秘書課内炊事場
46.08 m <sup>2</sup>	46.08 m <sup>2</sup>	7.68 m <sup>2</sup>	3.84 m <sup>2</sup>	9.60 m <sup>2</sup>
			<p>トイレ/洗面所</p>	

SCALE. 1/100 A3	DWG.No. スタンダード	REV.	PROJECT. 岸和田市新庁舎オフィス環境整備支援業務
DATE.	CODE.	SUBJECT. 面積算定スタンダード一覧-6	

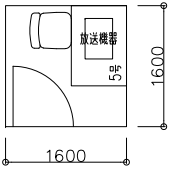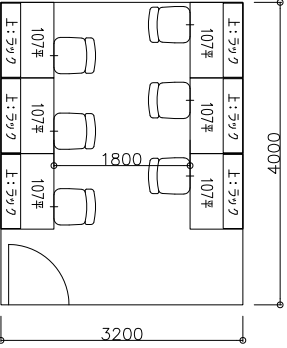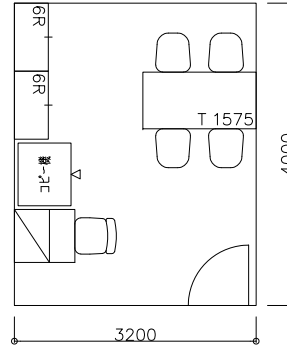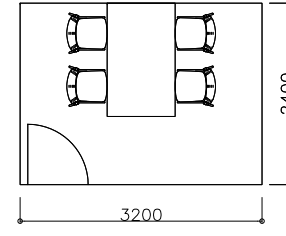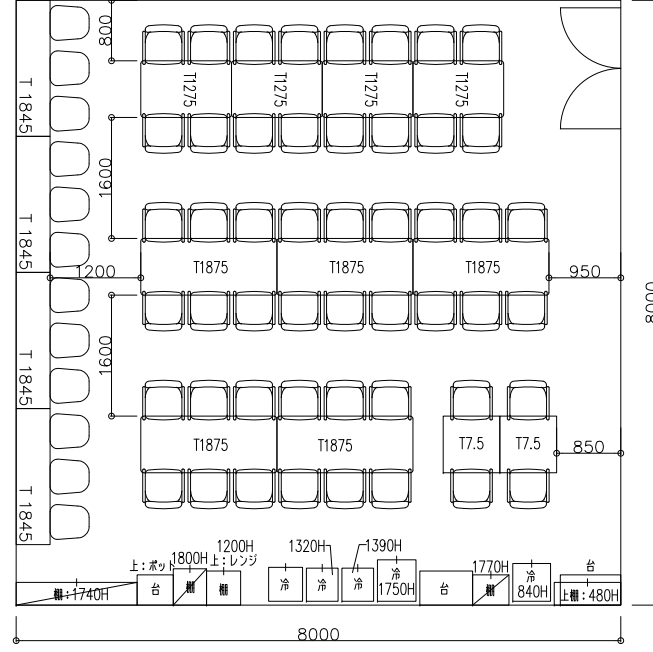広報広聴課				人事課
7: 放送室	7: 記者室	7: 情報公開コーナー	7: 相談室	7: 食堂
2.56 m <sup>2</sup>	12.80 m <sup>2</sup>	12.80 m <sup>2</sup>	7.68 m <sup>2</sup>	64.00 m <sup>2</sup>
				

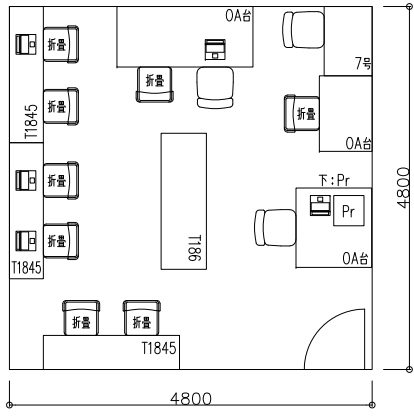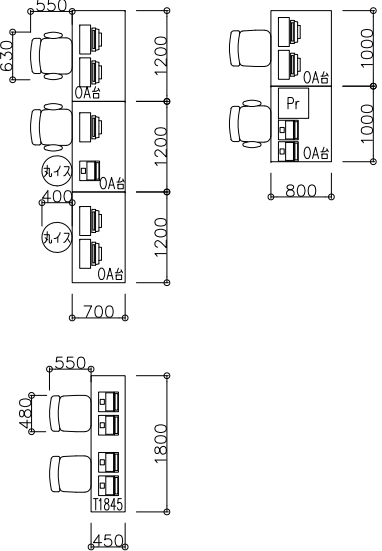情報政策課			7:SE開発室	2:管理端末コーナー
7:マシン室(サーバー室)			23.04 m <sup>2</sup>	8.40 m <sup>2</sup>
133.76 m <sup>2</sup>				家具投影面積 (0.84 × 3) + (0.35 × 3) + (0.8 × 2) + (0.16 × 2) + (0.26 × 3) + 0.81
				

SCALE. 1/100 A3	DWG.No. スタンダード	REV.	PROJECT. 岸和田市新庁舎オフィス環境整備支援業務
DATE.	CODE.	SUBJECT. 面積算定スタンダード一覧-7	

総務管財課 7: 守衛室 23.04 m <sup>2</sup>		7: 電話交換室 28.80 m <sup>2</sup>		7: 工具室(清掃員控室) 10.24 m <sup>2</sup> (2.56 m <sup>2</sup> + 7.68 m <sup>2</sup> )	
契約検査課 2: 物品見本閲覧スペース 3.15 m <sup>2</sup>		市民税課 7: アルバイト作業室 4.73 m <sup>2</sup>		納税課 5: 書庫(執務室付近) 22.40 m <sup>2</sup>	
家具投影面積 (0.3 × 6) + 1.35 m <sup>2</sup>		家具投影面積 (0.3 × 6) + 2.52 m <sup>2</sup>		5: 書庫(庁舎内) 26.88 m <sup>2</sup>	
		<p>キャビネット(H2100) 0.41 m<sup>2</sup></p>			
				5: 書庫(18台) 	
				5: 書庫(48台) 	

SCALE. 1/100 A3	DWG.No. スタンダード	REV.	PROJECT. 岸和田市新庁舎オフィス環境整備支援業務
DATE.	CODE.	SUBJECT. 面積算定スタンダード一覧-8	












市民課		環境課	
7:住基ネットサーバー室	5:戸籍簿専用書庫	7:下足室	
10.24 m <sup>2</sup>	19.20 m <sup>2</sup>	19.20 m <sup>2</sup>	
	<p>16台</p>	<p>■想定対象職員数</p> <ul style="list-style-type: none"> <li>農林水産課 17人</li> <li>建設指導課 16人</li> <li>丘陵地区整備課 02人</li> <li>建設管理課 15人</li> <li>水とみどり課 11人</li> <li>高架事業道路整備課 16人</li> <li>建築課 10人</li> <li>下水道整備課 15人</li> <li>工務課 24人</li> </ul> <p>計 126人</p> <p>※対象人数の半数分の設置とする。</p> <p>参考:下足洗浄場(4水洗) 2.43 m<sup>2</sup></p>	

危機管理課		生活福祉課		
7:市無線室	7:府無線室	2:備蓄用保管庫	7:レセプト点検室	7:ハローワークコーナー
19.20 m <sup>2</sup>	7.68 m <sup>2</sup>	1.23 m <sup>2</sup> 家具投影面積	7.68 m <sup>2</sup>	23.04 m <sup>2</sup>
		<p>H2100 (0.41 × 3)</p>		

SCALE. 1/100 A3	DWG.No. スタンダード	REV.	PROJECT. 岸和田市新庁舎オフィス環境整備支援業務
DATE.	CODE.	SUBJECT. 面積算定スタンダード一覧-9	

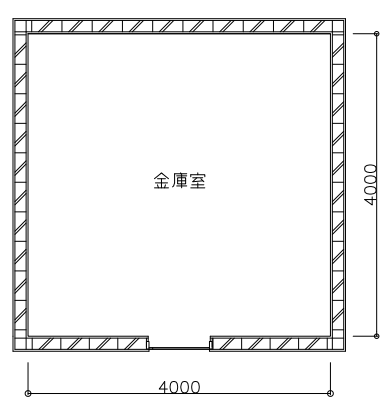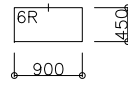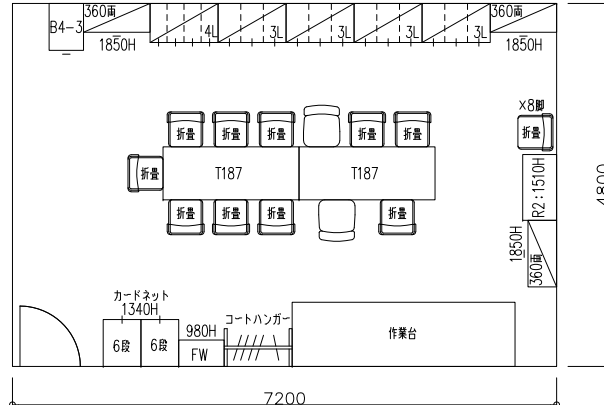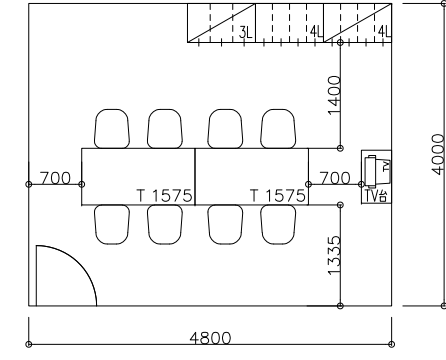

建築課		会計課	総務課	料金課	
2: 文房具等保管庫	2: 金庫	7: 金庫室	2: 物品保管庫	7: 委託業者控室(男性用)	7: 委託業者控室(女性用)
0.82 m <sup>2</sup> 家具投影面積	0.30 m <sup>2</sup> 家具投影面積	16.00 m <sup>2</sup>	0.41 m <sup>2</sup> 家具投影面積	34.56 m <sup>2</sup>	19.20 m <sup>2</sup>
H2100 (0.41 × 2)	H1400		H2100 		

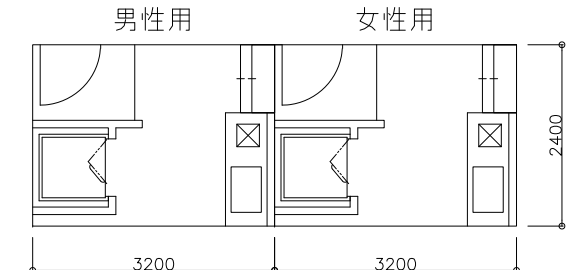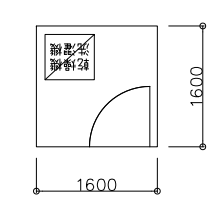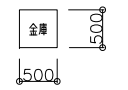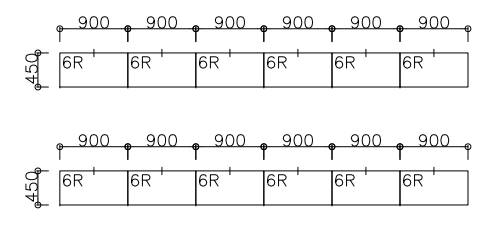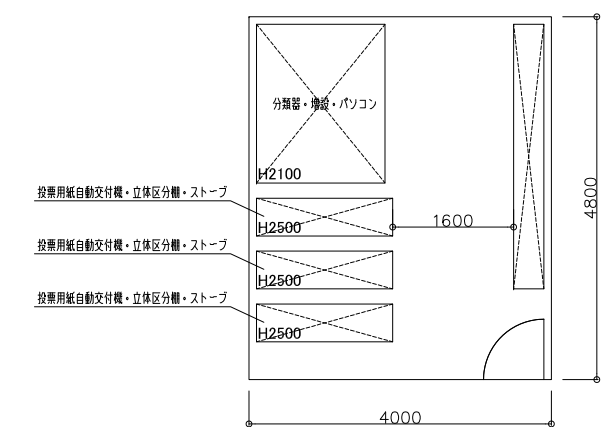料金課		生涯学習課	選挙管理委員会・公平委員会事務局		
7: シャワー室	7: 洗濯機室	2: 金庫	2: 投票用紙等保管庫	7: 精密機器室	
15.36 m <sup>2</sup> (7.68 m <sup>2</sup> × 2)	2.56 m <sup>2</sup>	0.25 m <sup>2</sup> 家具投影面積	4.92 m <sup>2</sup> 家具投影面積	19.20 m <sup>2</sup>	
男女別1ブース 		H600 	H2100 (0.41 × 12) 		

SCALE. 1/100 A3	DWG.No. スタンダード	REV.	PROJECT. 岸和田市新庁舎オフィス環境整備支援業務
DATE.	CODE.	SUBJECT. 面積算定スタンダード一覧-11	

監査事務局		
7: 監査委員室	7: 書庫(監査過去データ保管)	
51.84 m <sup>2</sup>	7.68 m <sup>2</sup>	
H2100		


		SCALE. 1/100 A3	DWG.No. スタンダード	REV.	PROJECT. 岸和田市新庁舎オフィス環境整備支援業務
		DATE.	CODE.		SUBJECT. 面積算定スタンダード一覧-12