


岸和田都市計画事業第二阪和国道中央土地区画整理事業

位置図

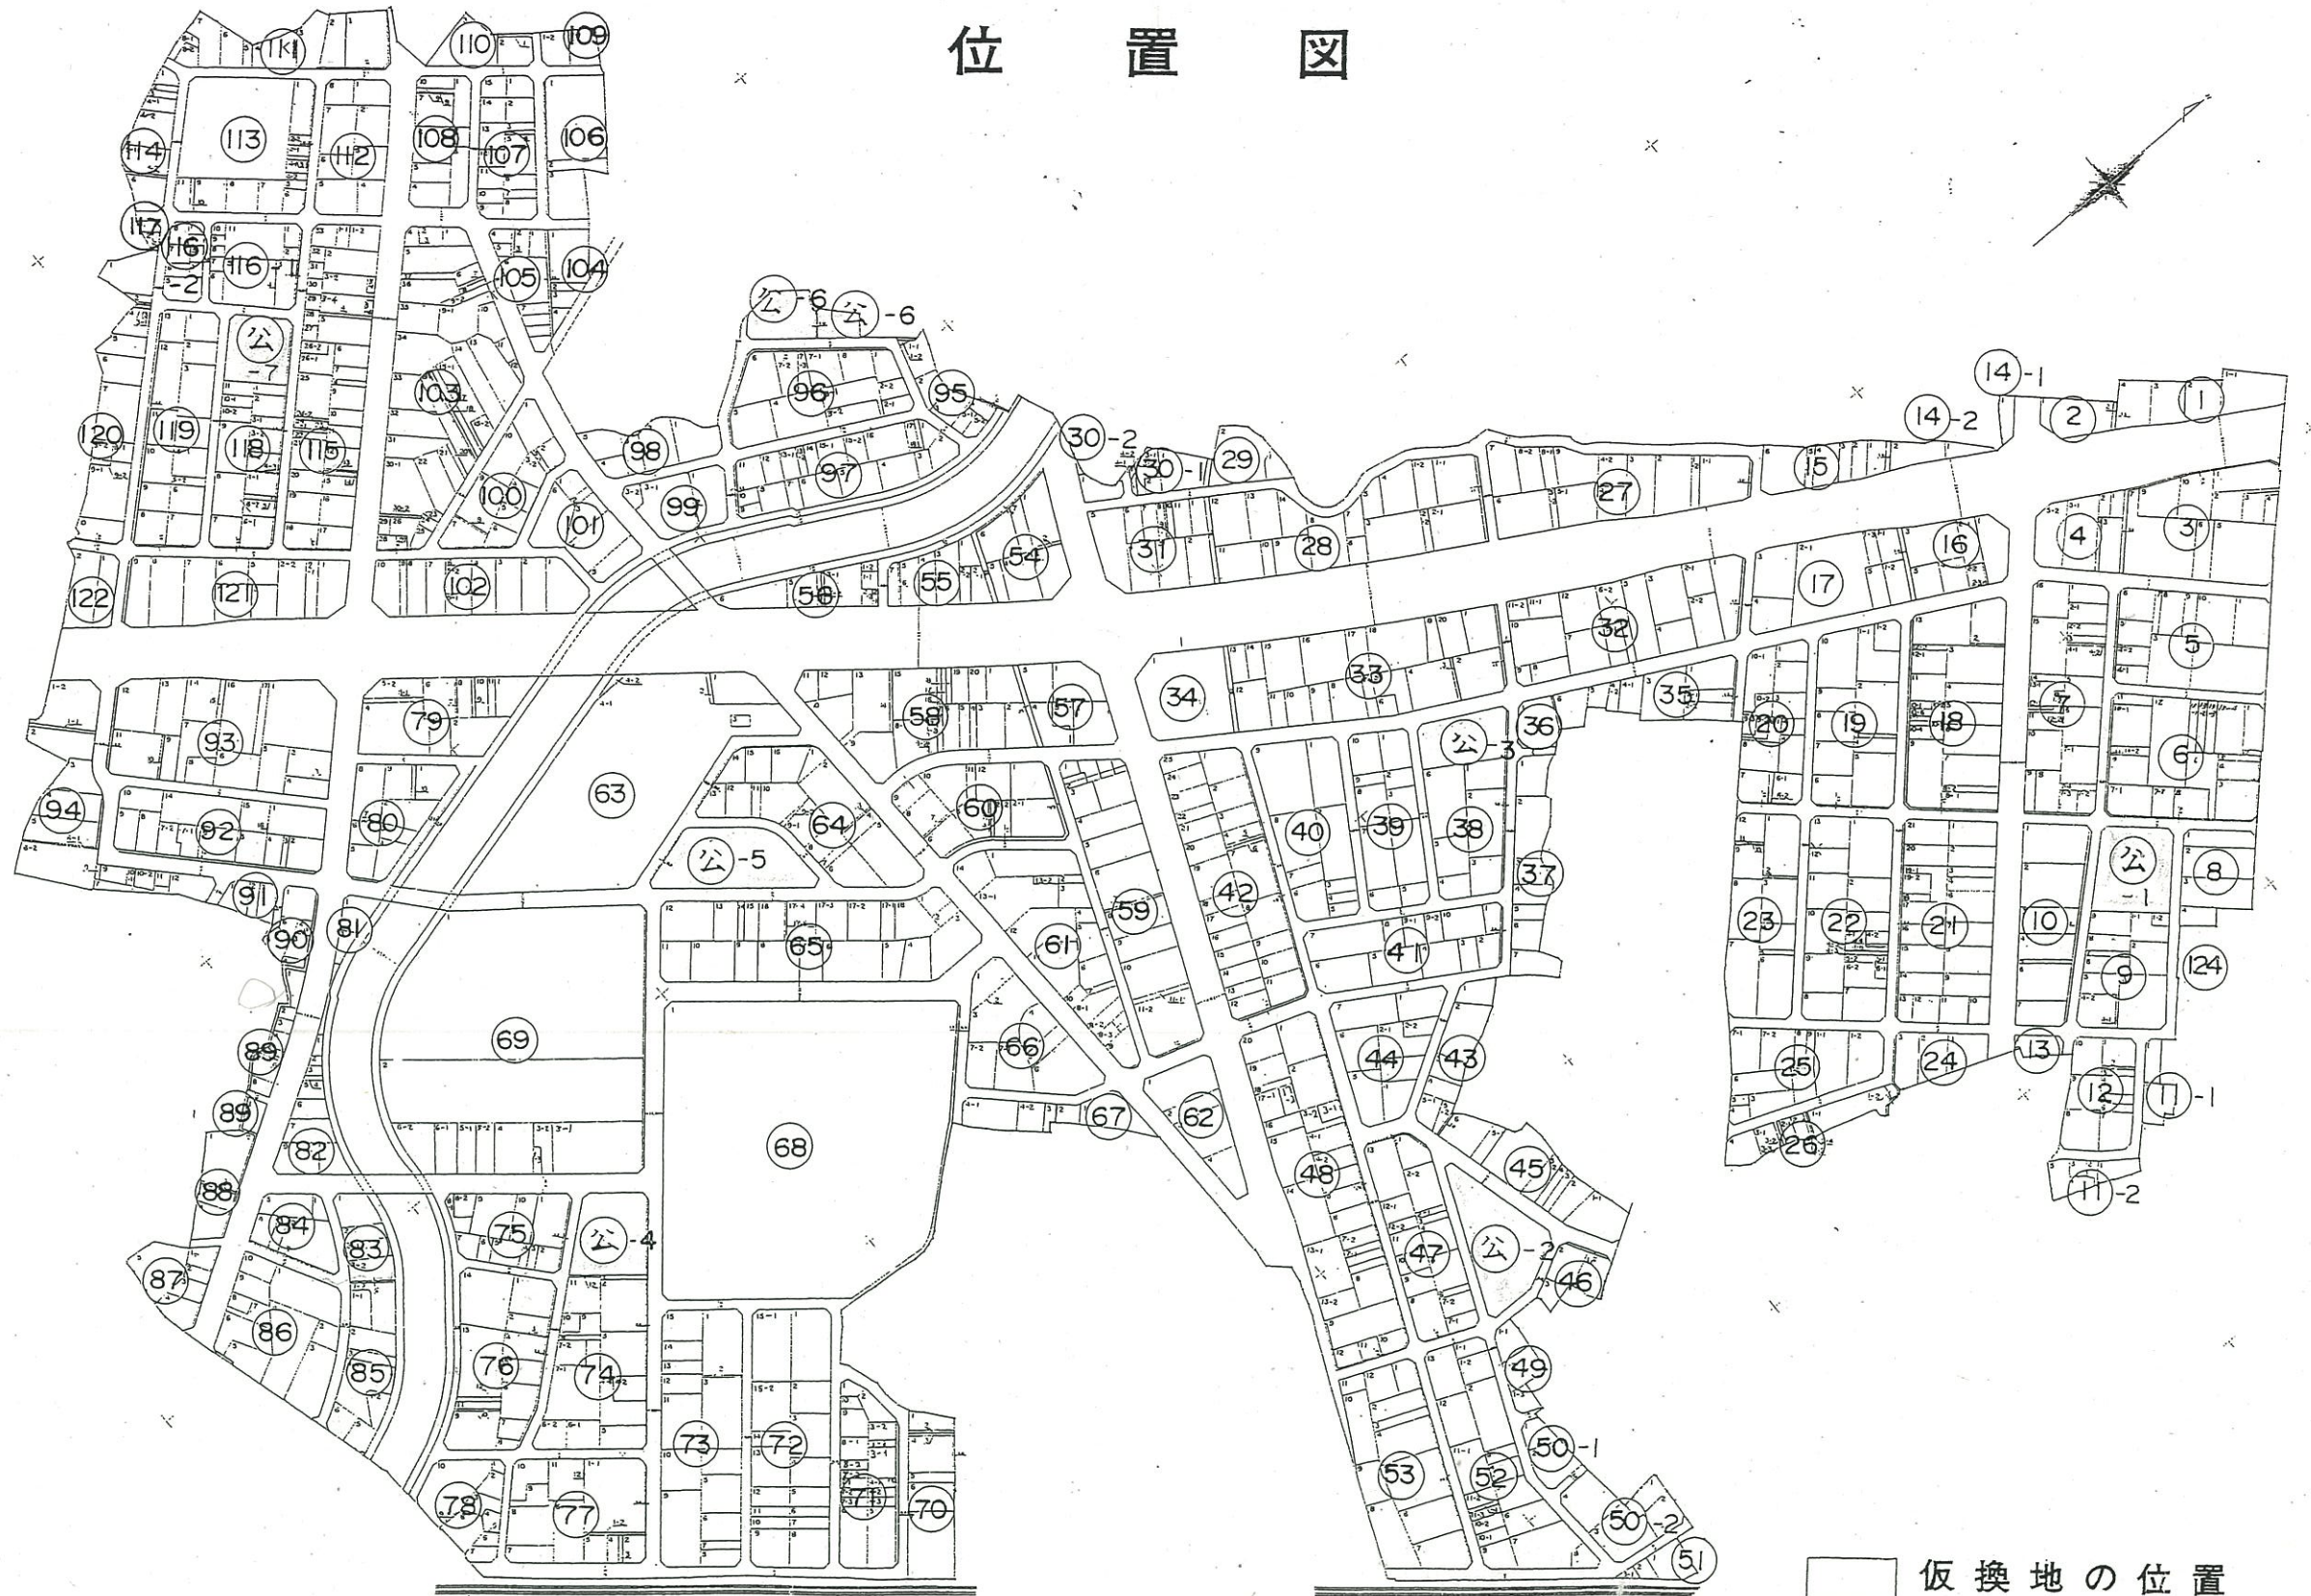

□ 仮換地の位置