


# 換地 図


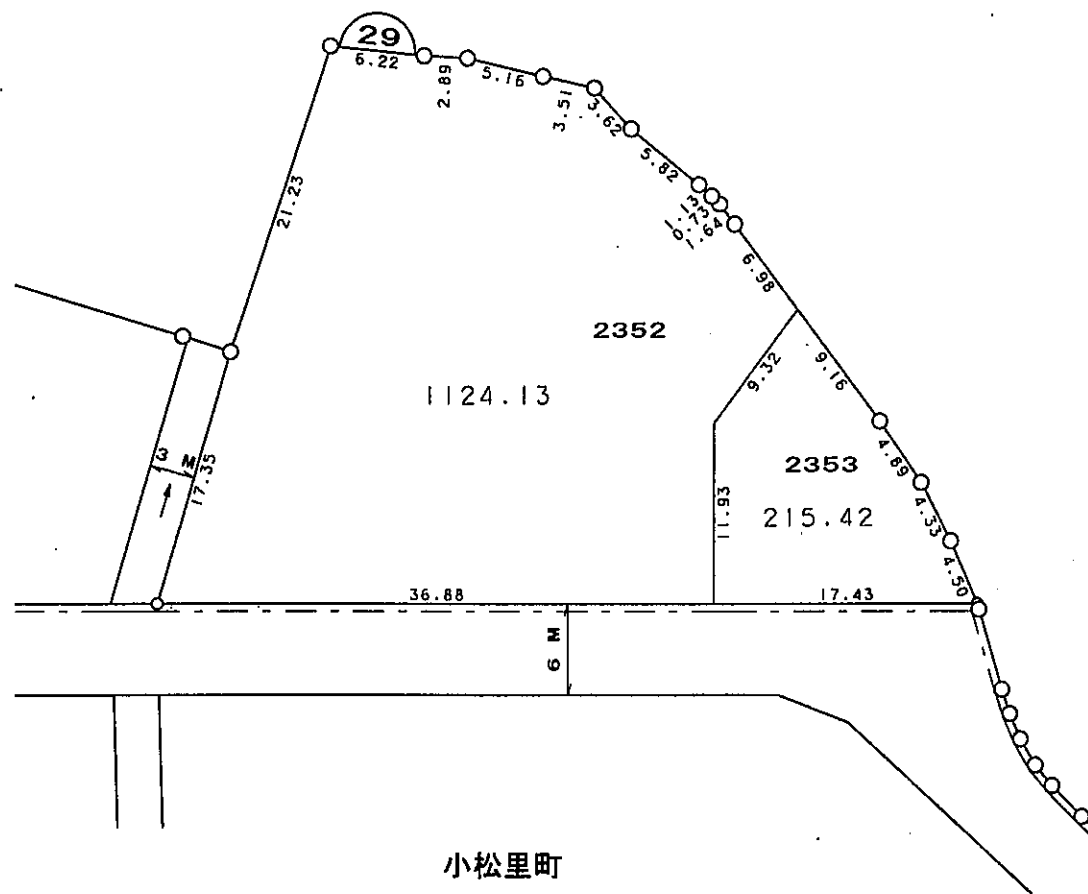


凡	例
—○—	施行地区界
---	町界
⌒7	街区番号
1-1	換地・地番
3 M	道路幅員 (M)
6 M	水路幅員 (M)
辺長単位	M

縮尺 1:500

参考資料 この図面は換地処分当時のものです。現況とは必ずしも一致しません。

# 換地 図

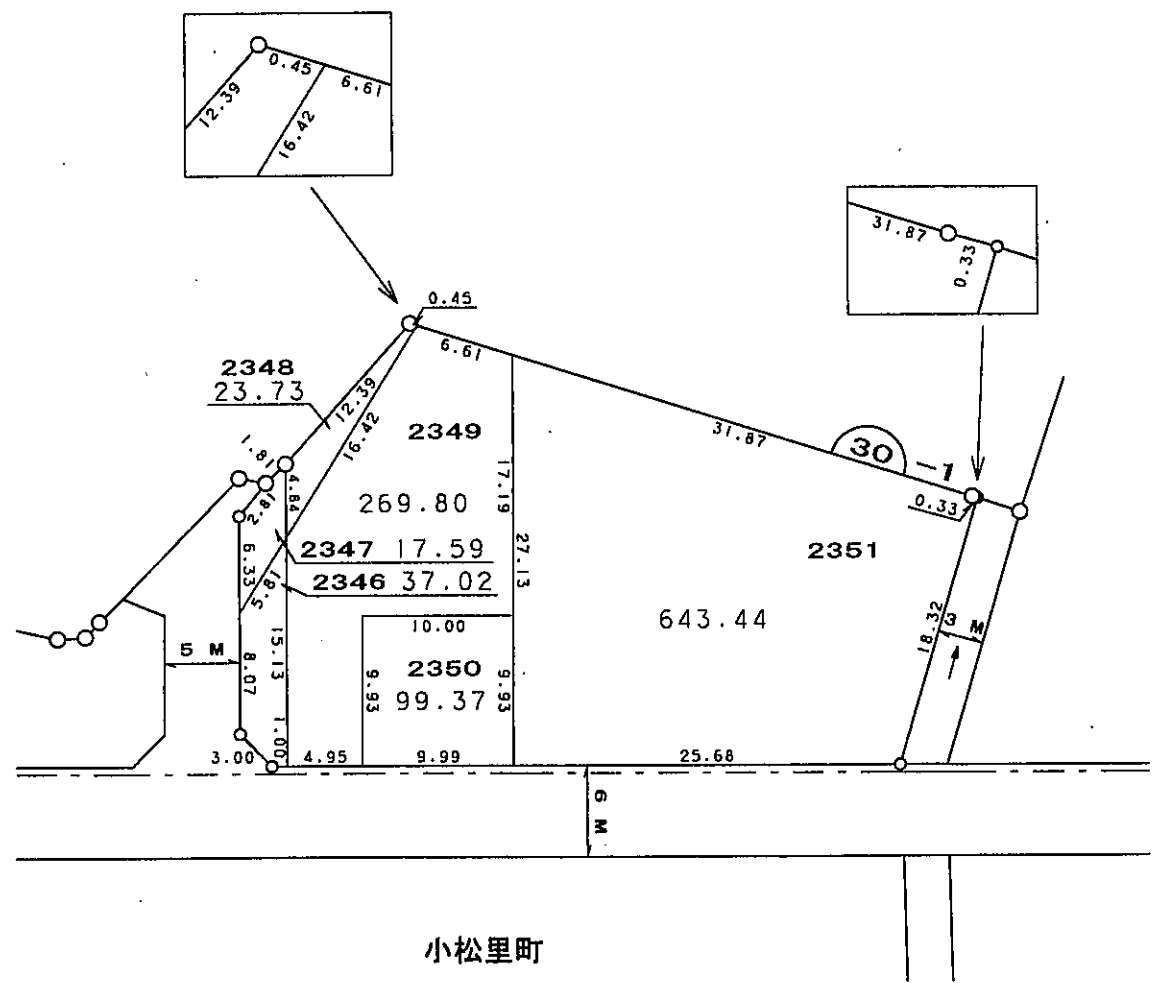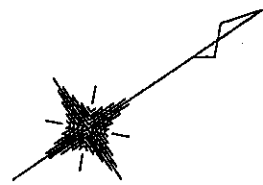



小松里町

凡	例
—○—	施行地区界
---	町界
⌒	街区番号
1-1	換地・地番
— —	道路幅員 (M)
— →	水路幅員 (M)
辺長単位	M

縮尺 1:500

参考資料 この図面は換地処分当時のものです。現況とは必ずしも一致しません。

# 換地 図

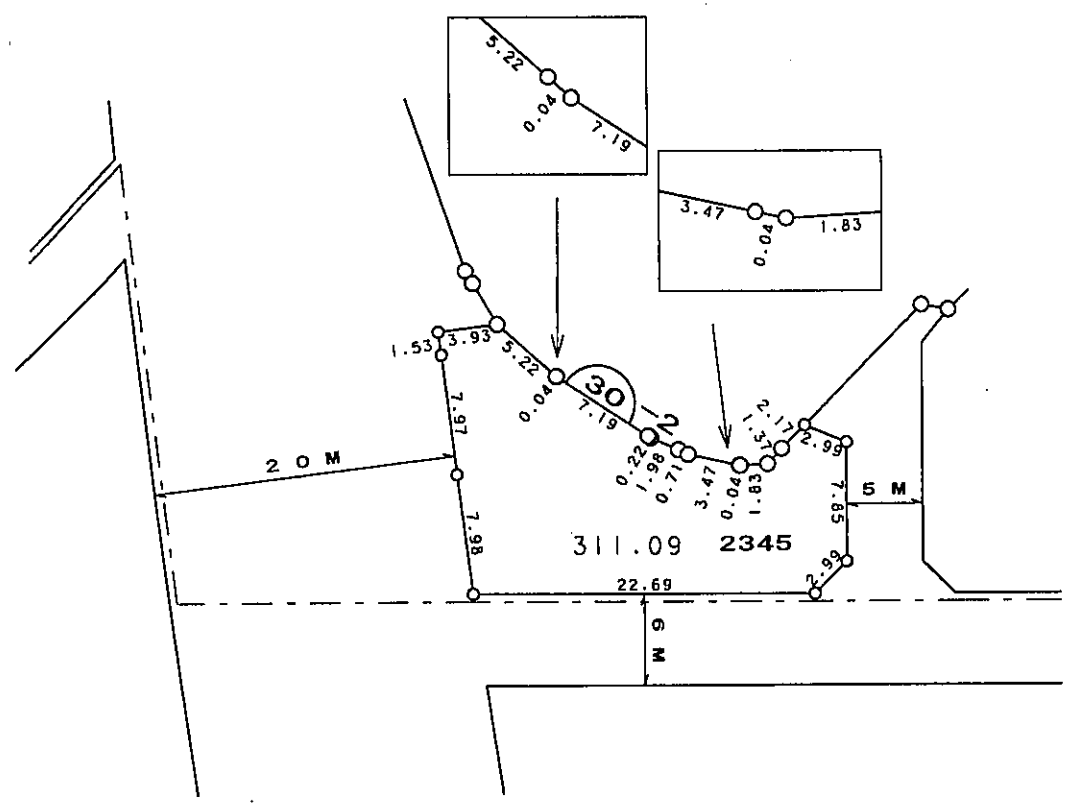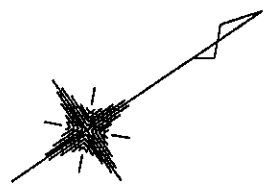

小松里町

凡	例
—○—	施行地区界
- - -	町 界
⌒7	街区番号
1-1	換地・地番
≡	道路幅員 (M)
≡→	水路幅員 (M)
辺長単位	M

縮尺 1:500

参考資料 この図面は換地処分当時のものです。現況とは必ずしも一致しません。