
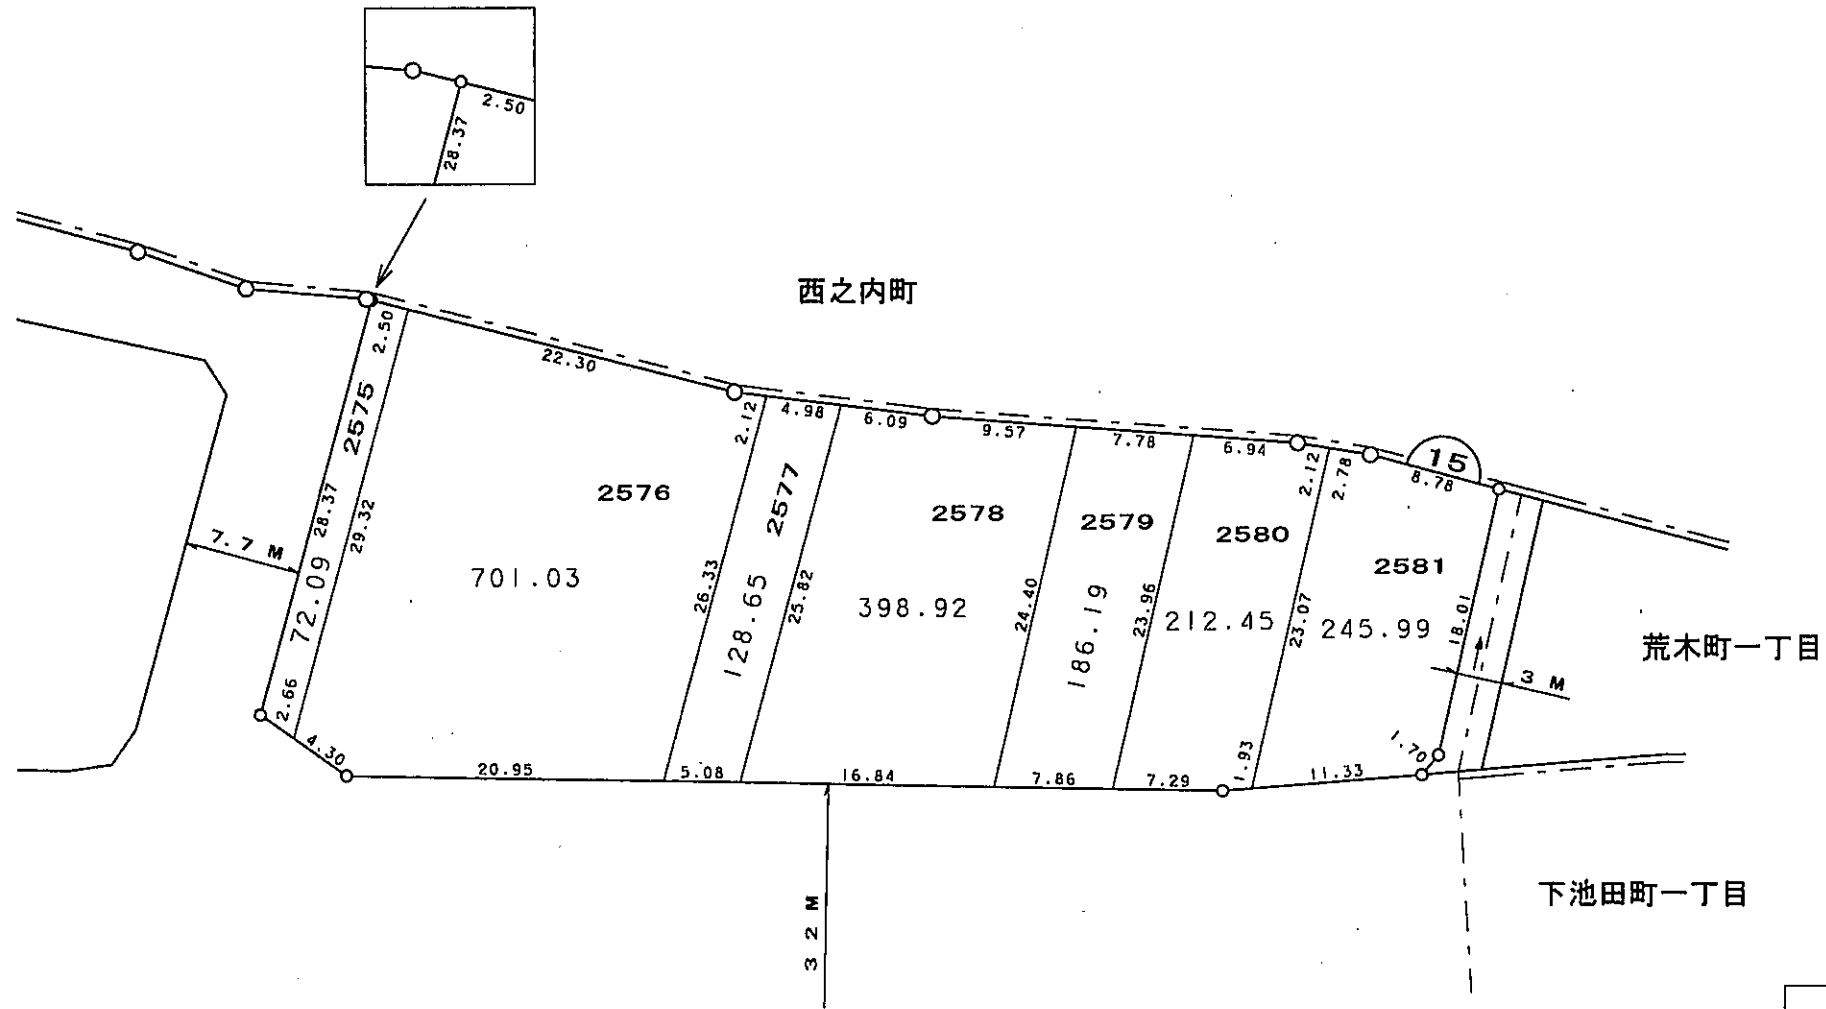


換地 図

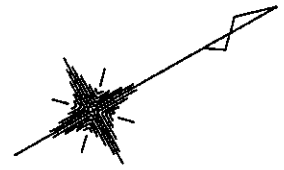


凡	例
—○—	施行地区界
---	町界
⌒7	街区番号
1-1	換地・地番
3 0	道路幅員 (M)
2 0	水路幅員 (M)
辺長単位	M

縮尺 1:500

参考資料 この図面は換地処分当時のものです。現況とは必ずしも一致しません。

換地図

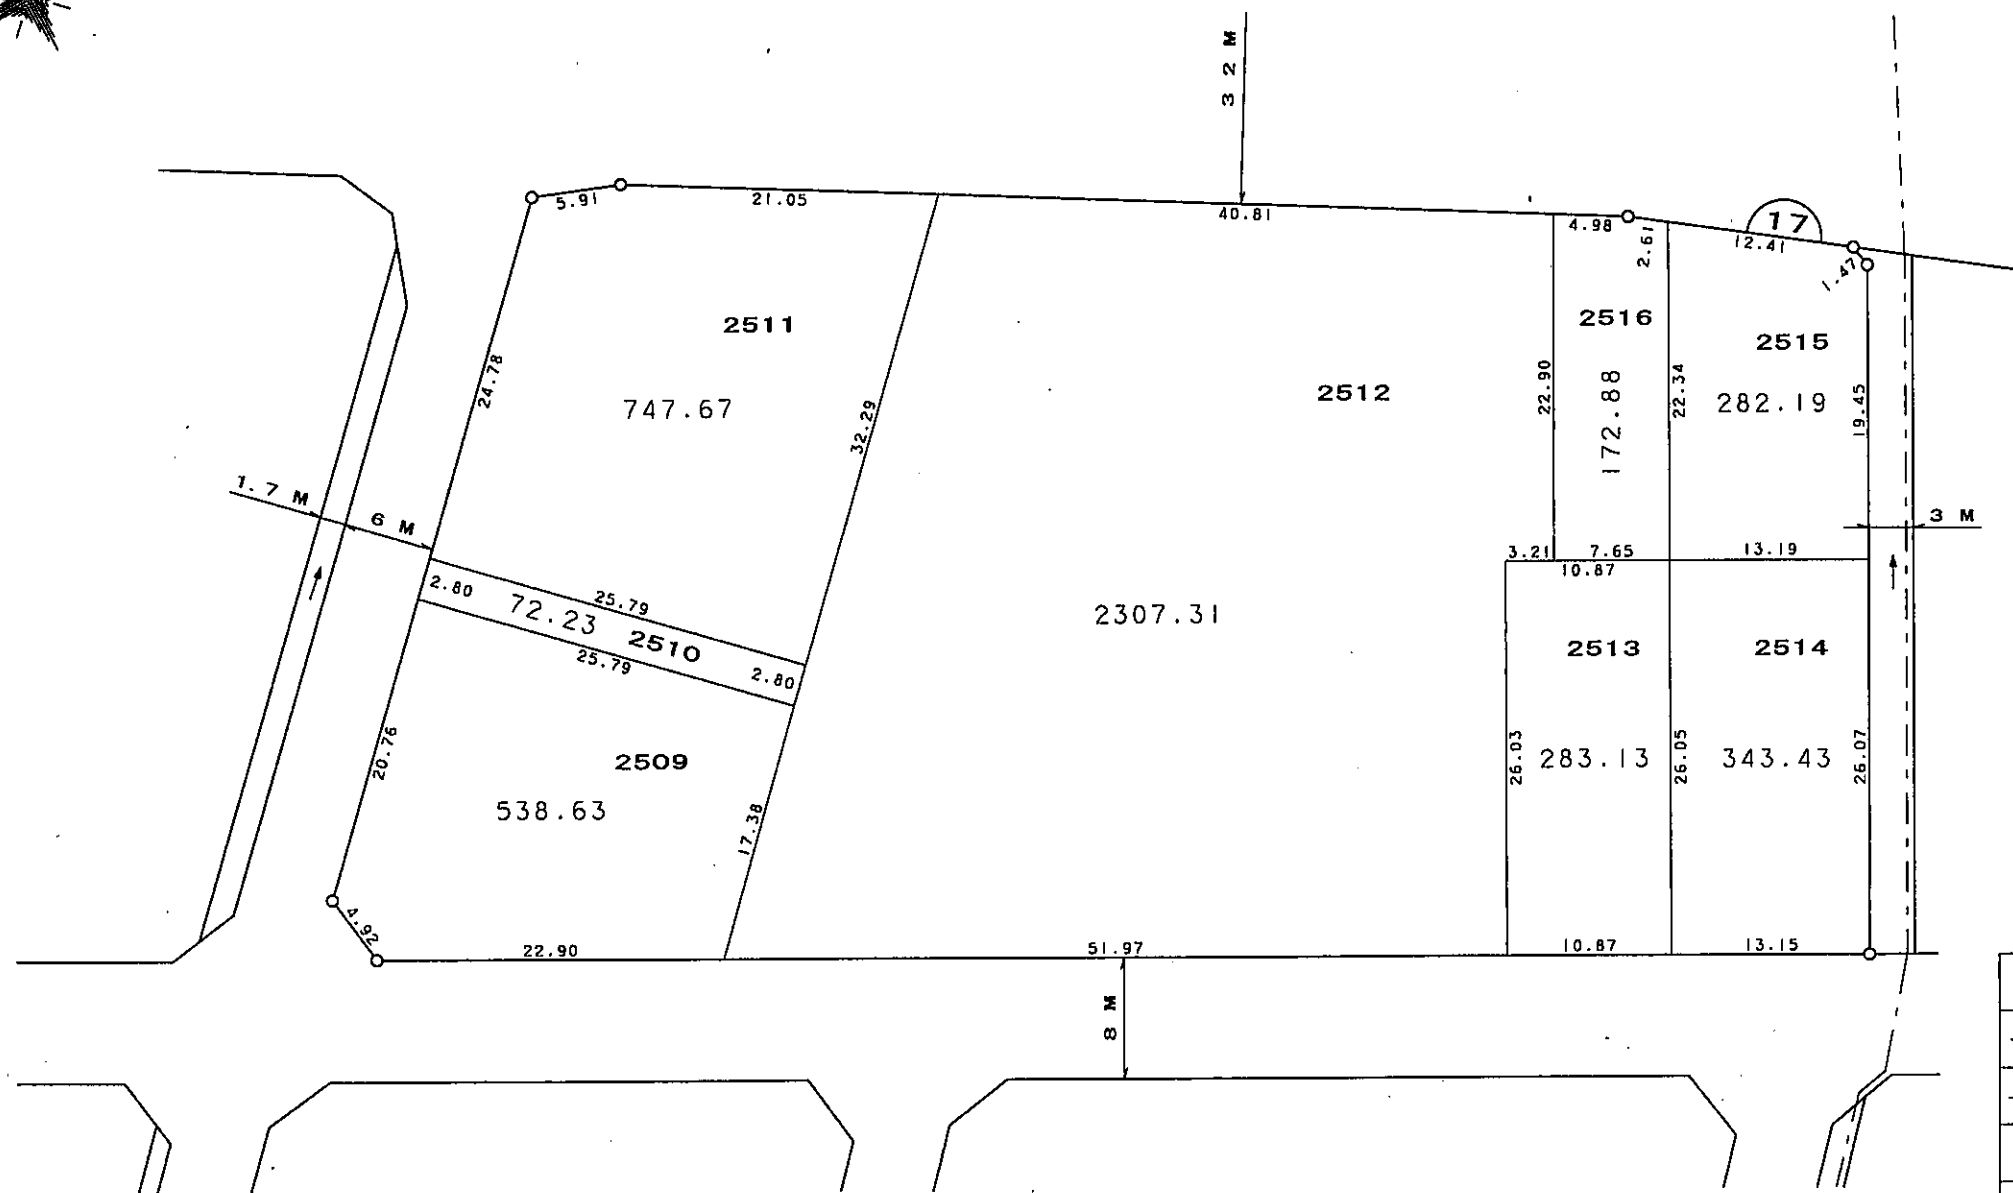

下池田町一丁目


凡	例
—○—	施行地区界
---	町界
⌒	街区番号
1-1	換地・地番
≡	道路幅員 (M)
≡→	水路幅員 (M)
辺長単位	M

縮尺 1:500

参考資料 この図面は換地処分当時のものです。現況とは必ずしも一致しません。

換地 図

下池田町一丁目



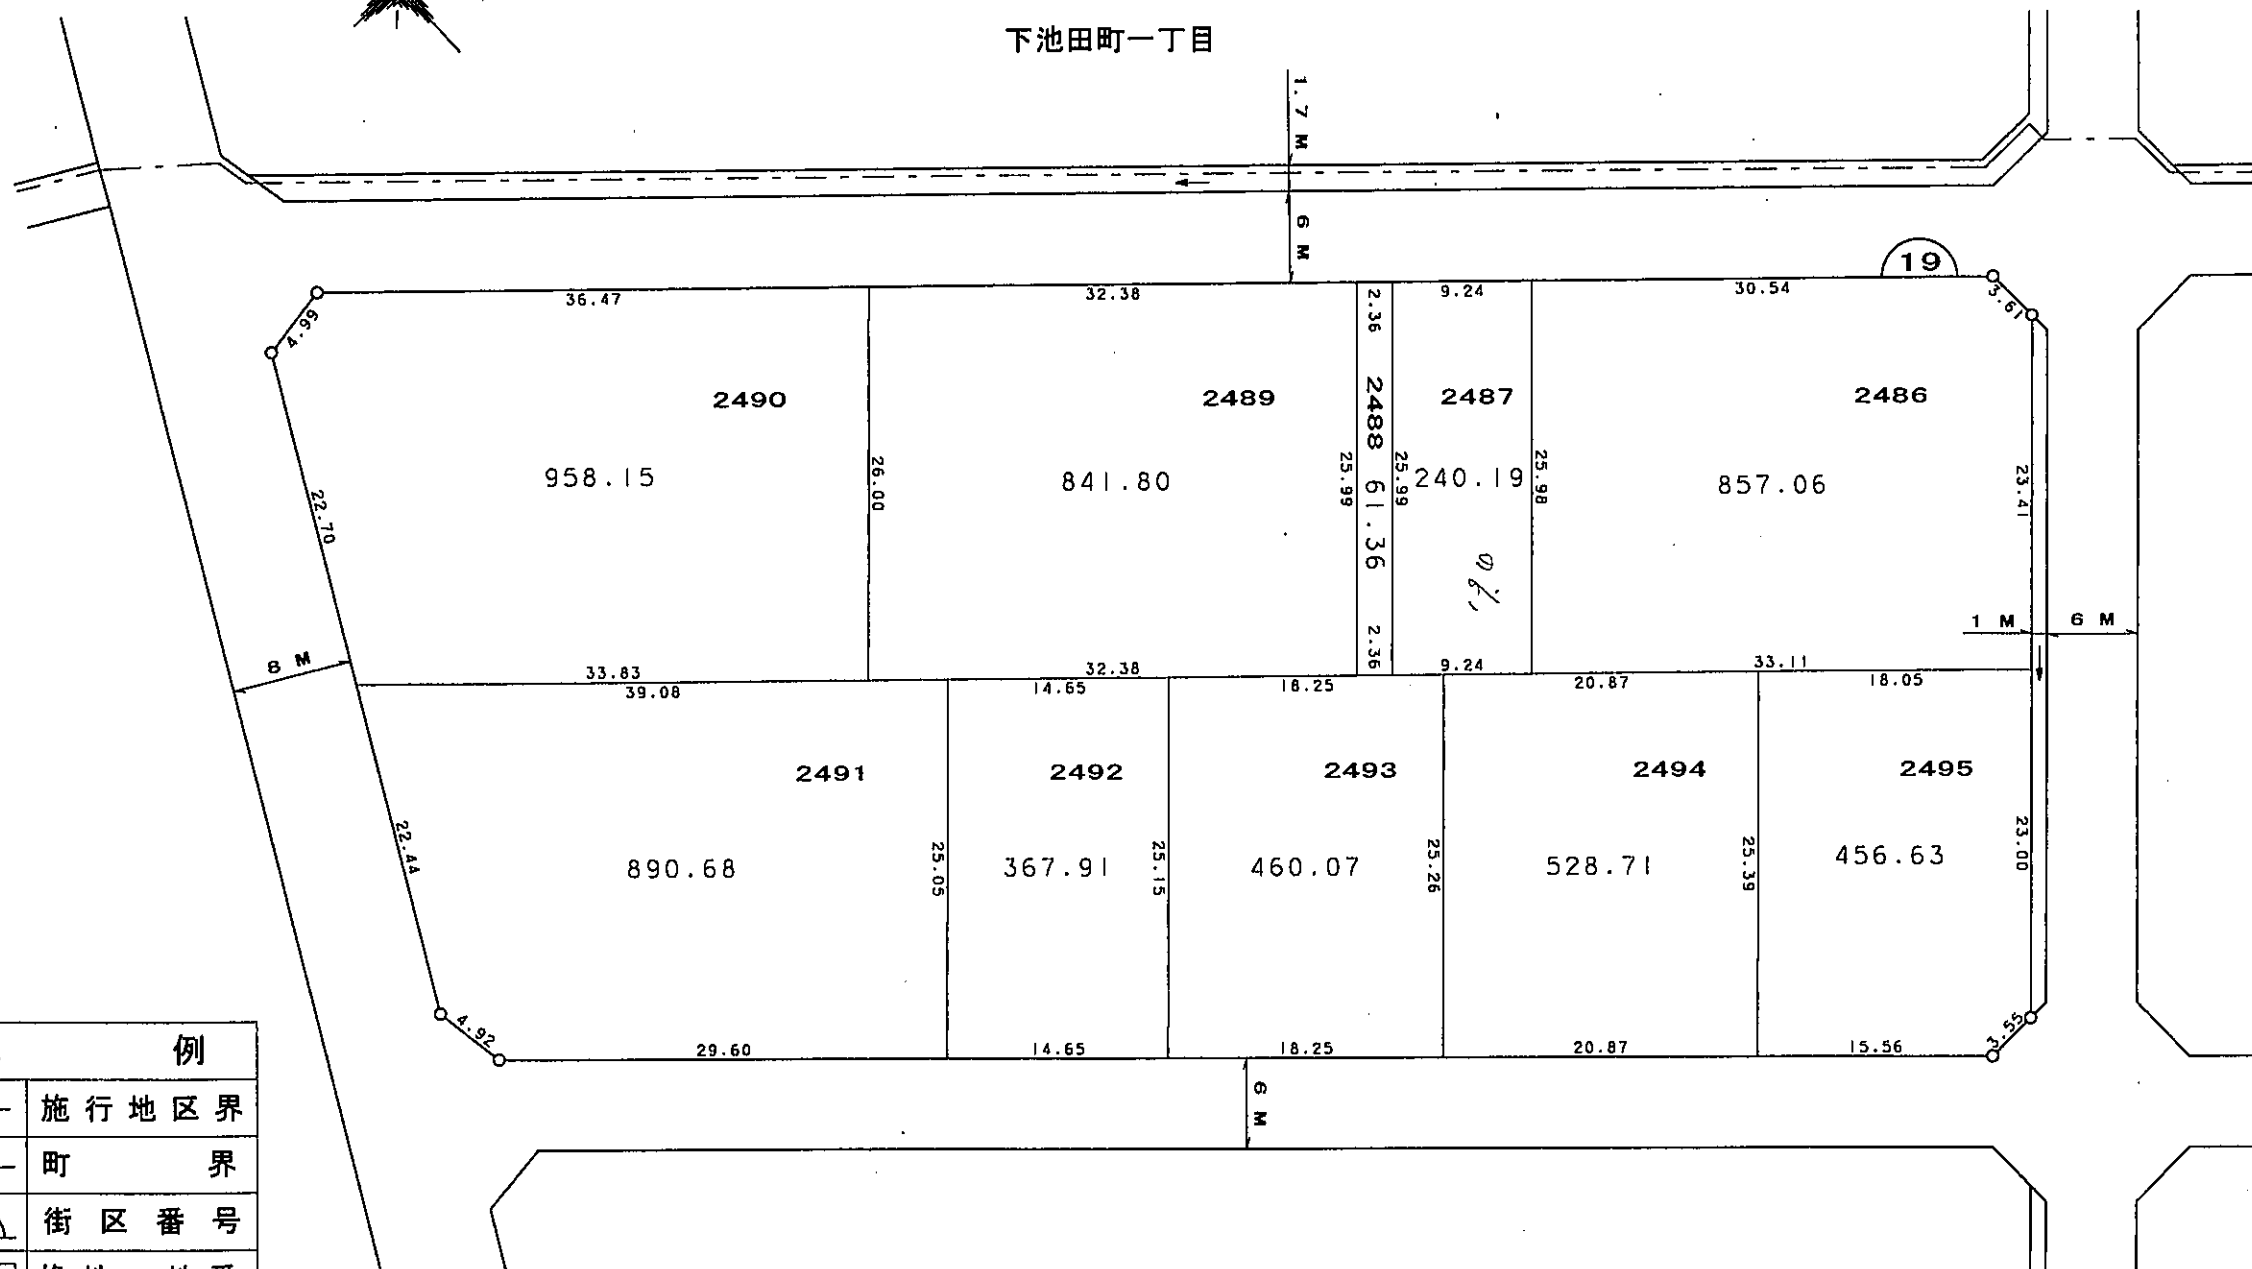


凡	例
—○—	施行地区界
---	町 界
⌒	街区番号
1-1	換地・地番
6M	道路幅員 (M)
3M →	水路幅員 (M)
辺長単位	M

縮尺 1:500

参考資料 この図面は換地処分当時のものです。現況とは必ずしも一致しません。

換地 図

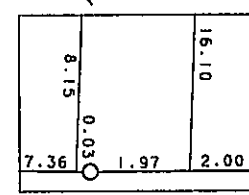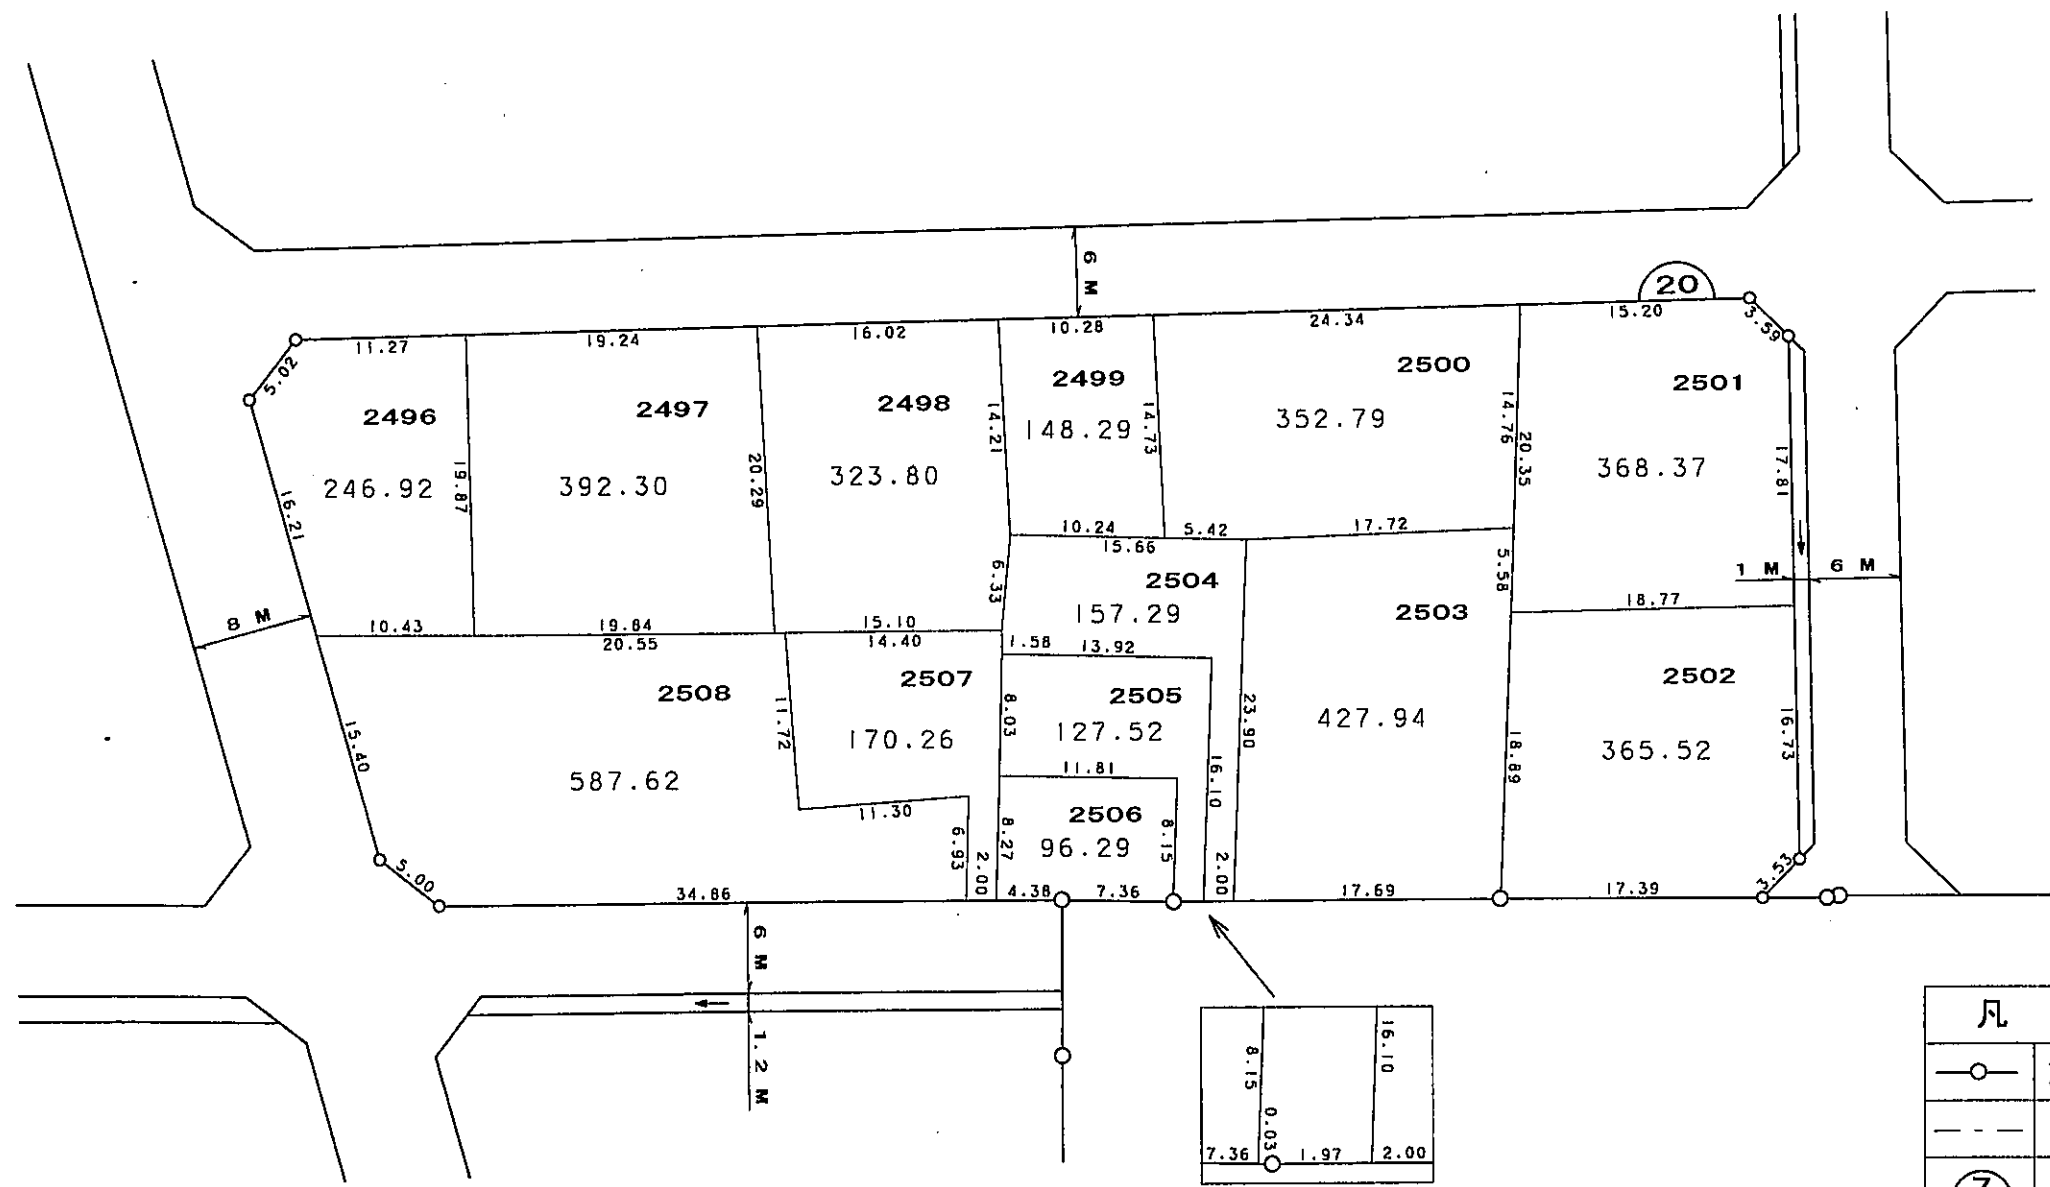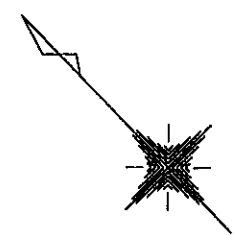

凡 例	
—○—	施行地区界
---	町 界
⊙	街区番号
1-1	換地・地番
— —	道路幅員 (M)
— —→	水路幅員 (M)
辺長単位	M

縮尺 1:500

参考資料 この図面は換地処分当時のものです。現況とは必ずしも一致しません。