


換地 図

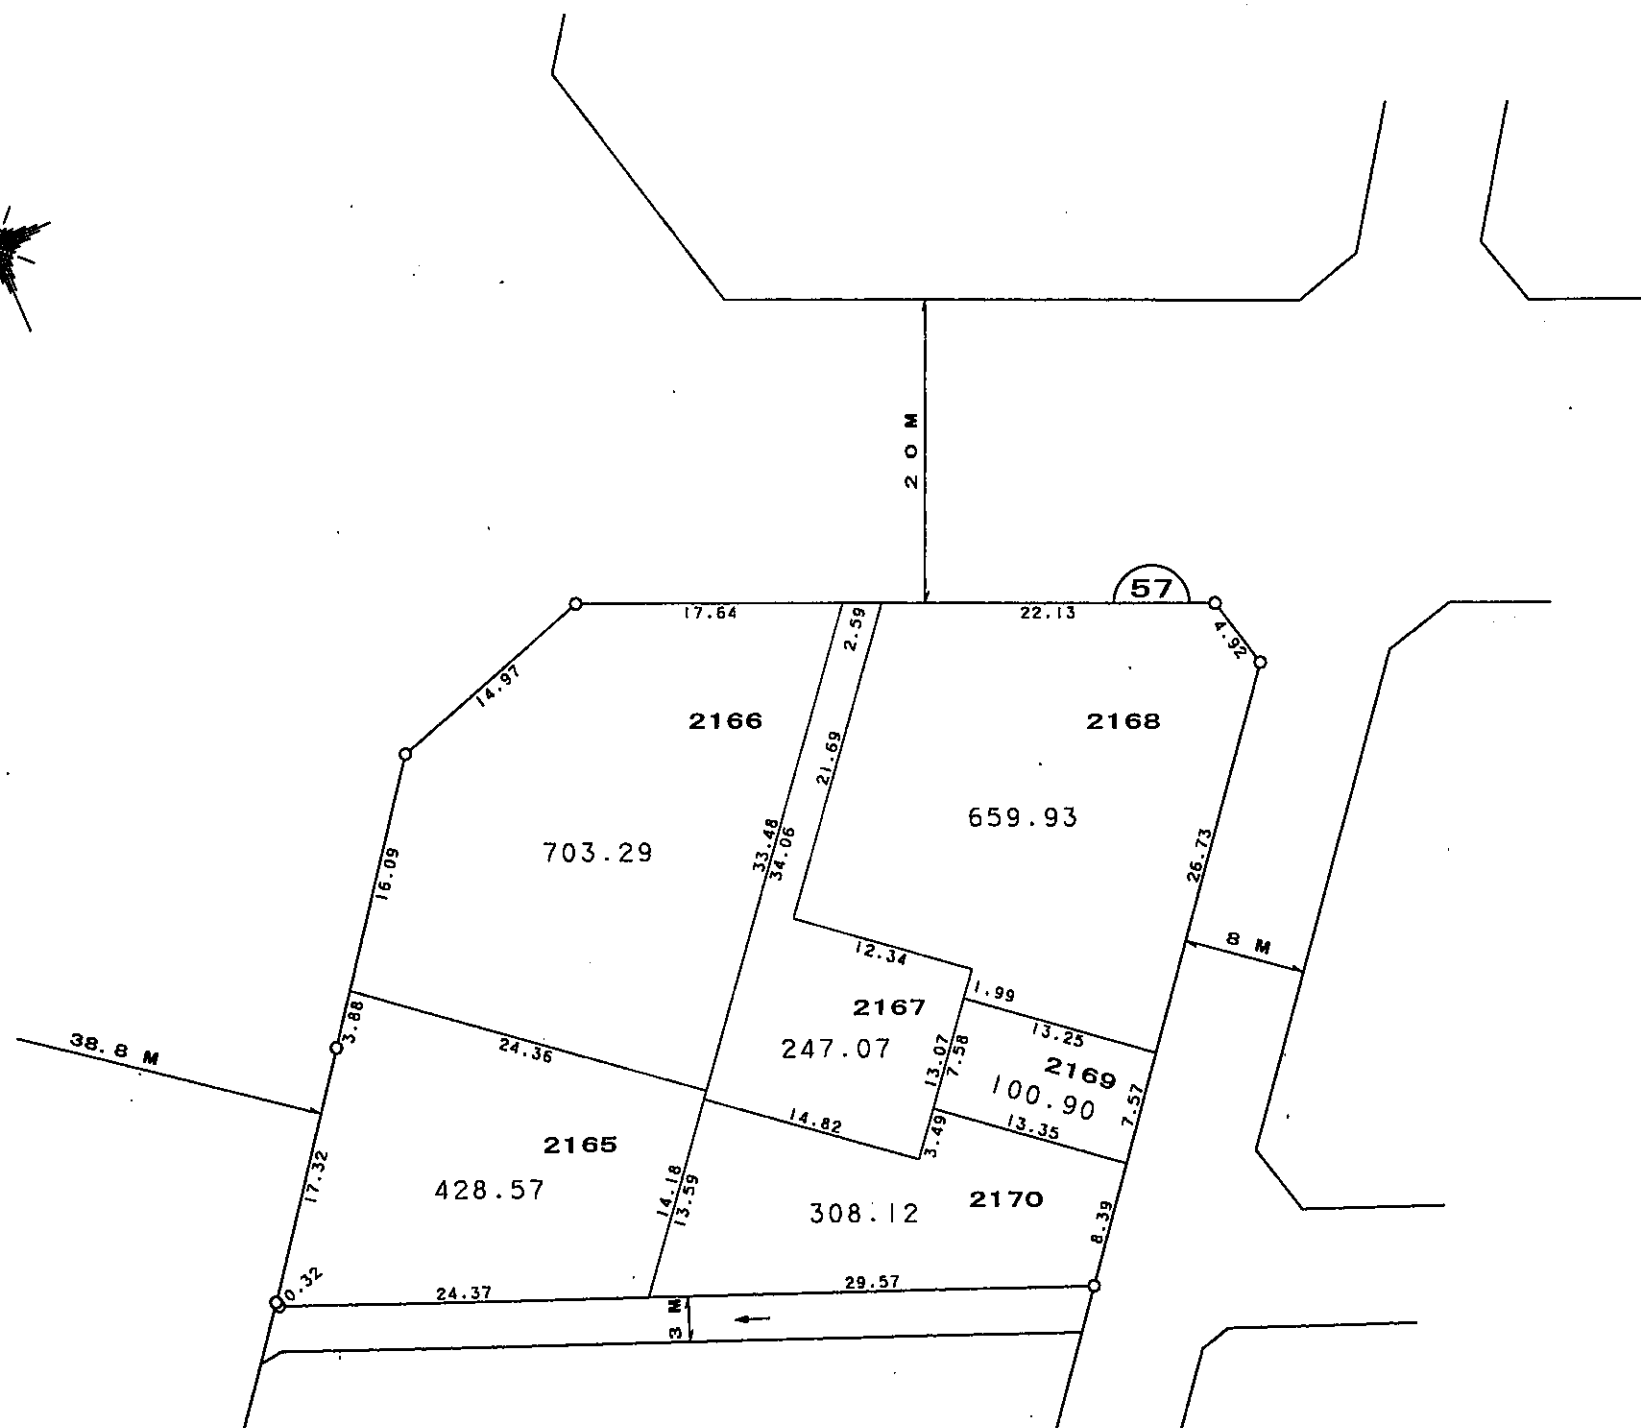


凡 例	
—○—	施行地区界
---	町 界
⊙7	街区番号
1-1	換地・地番
≡	道路幅員 (M)
≡→	水路幅員 (M)
辺長単位	M

縮尺 1:500

参考資料 この図面は換地処分当時のものです。現況とは必ずしも一致しません。

換地図

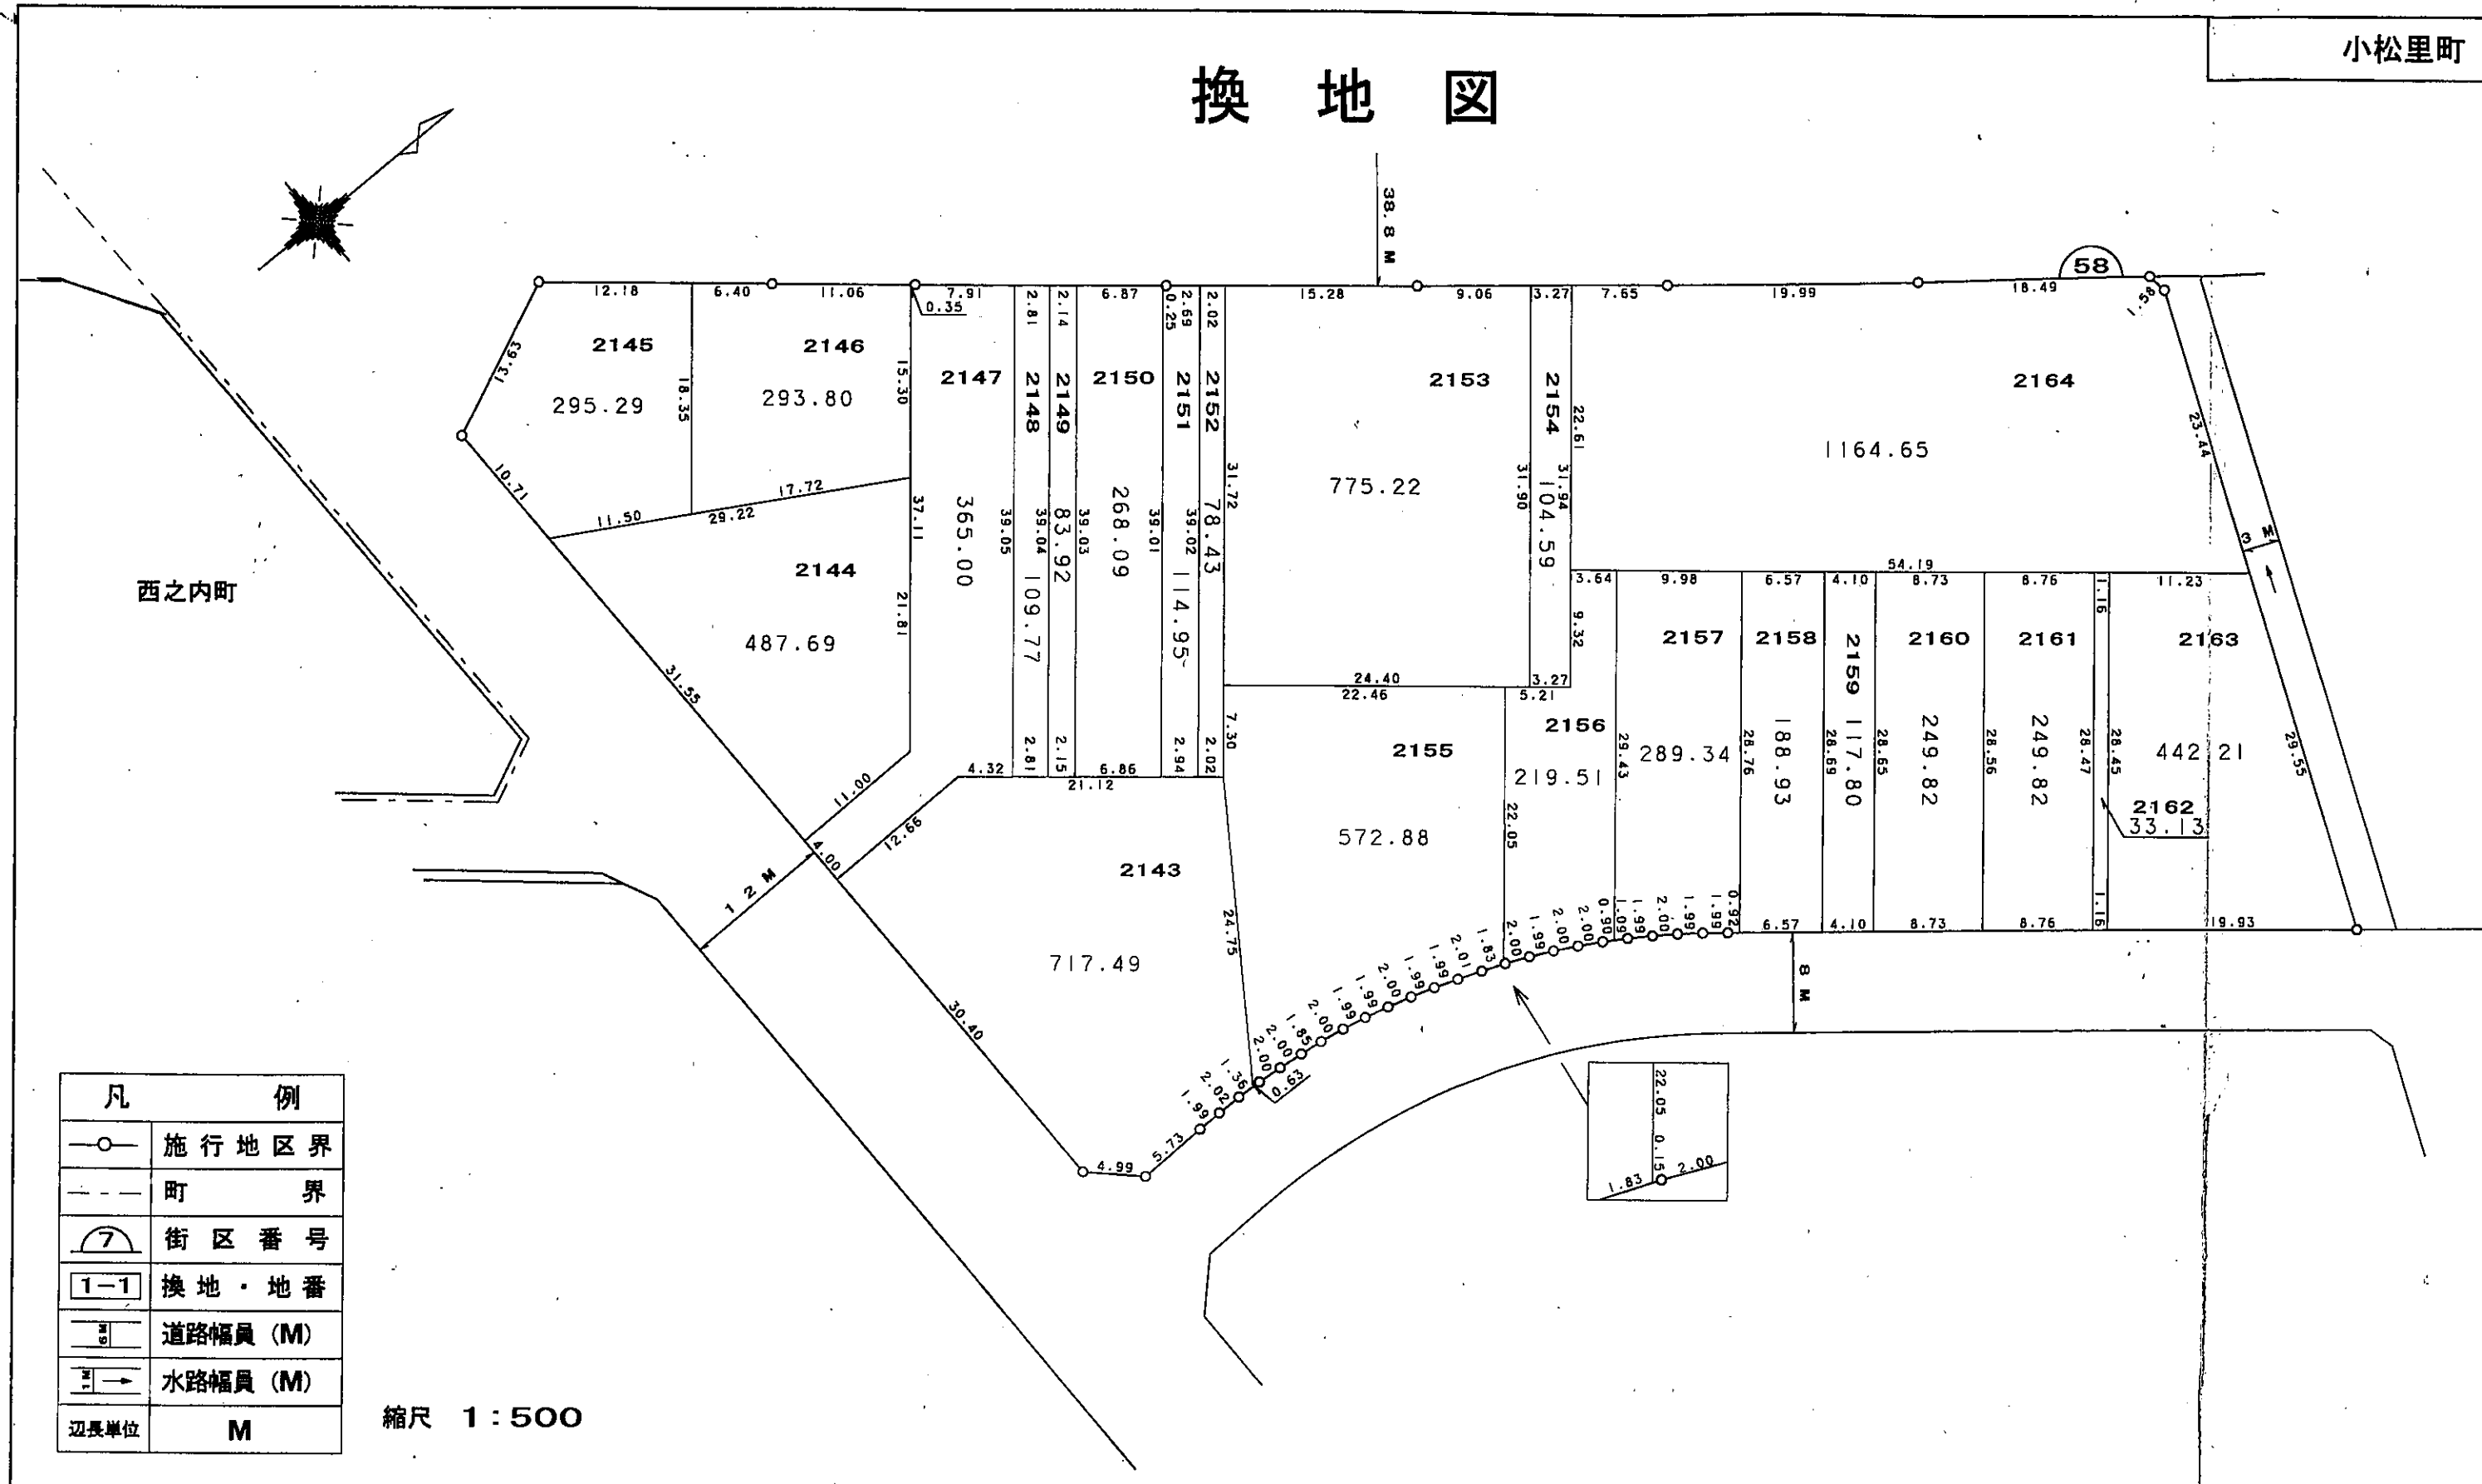


凡	例
—○—	施行地区界
---	町界
⑦	街区番号
1-1	換地・地番
3.0	道路幅員 (M)
2.0	水路幅員 (M)
辺長単位	M

縮尺 1 : 500

参考資料 この図面は換地処分当時のものです。現況とは必ずしも一致しません。


換地図

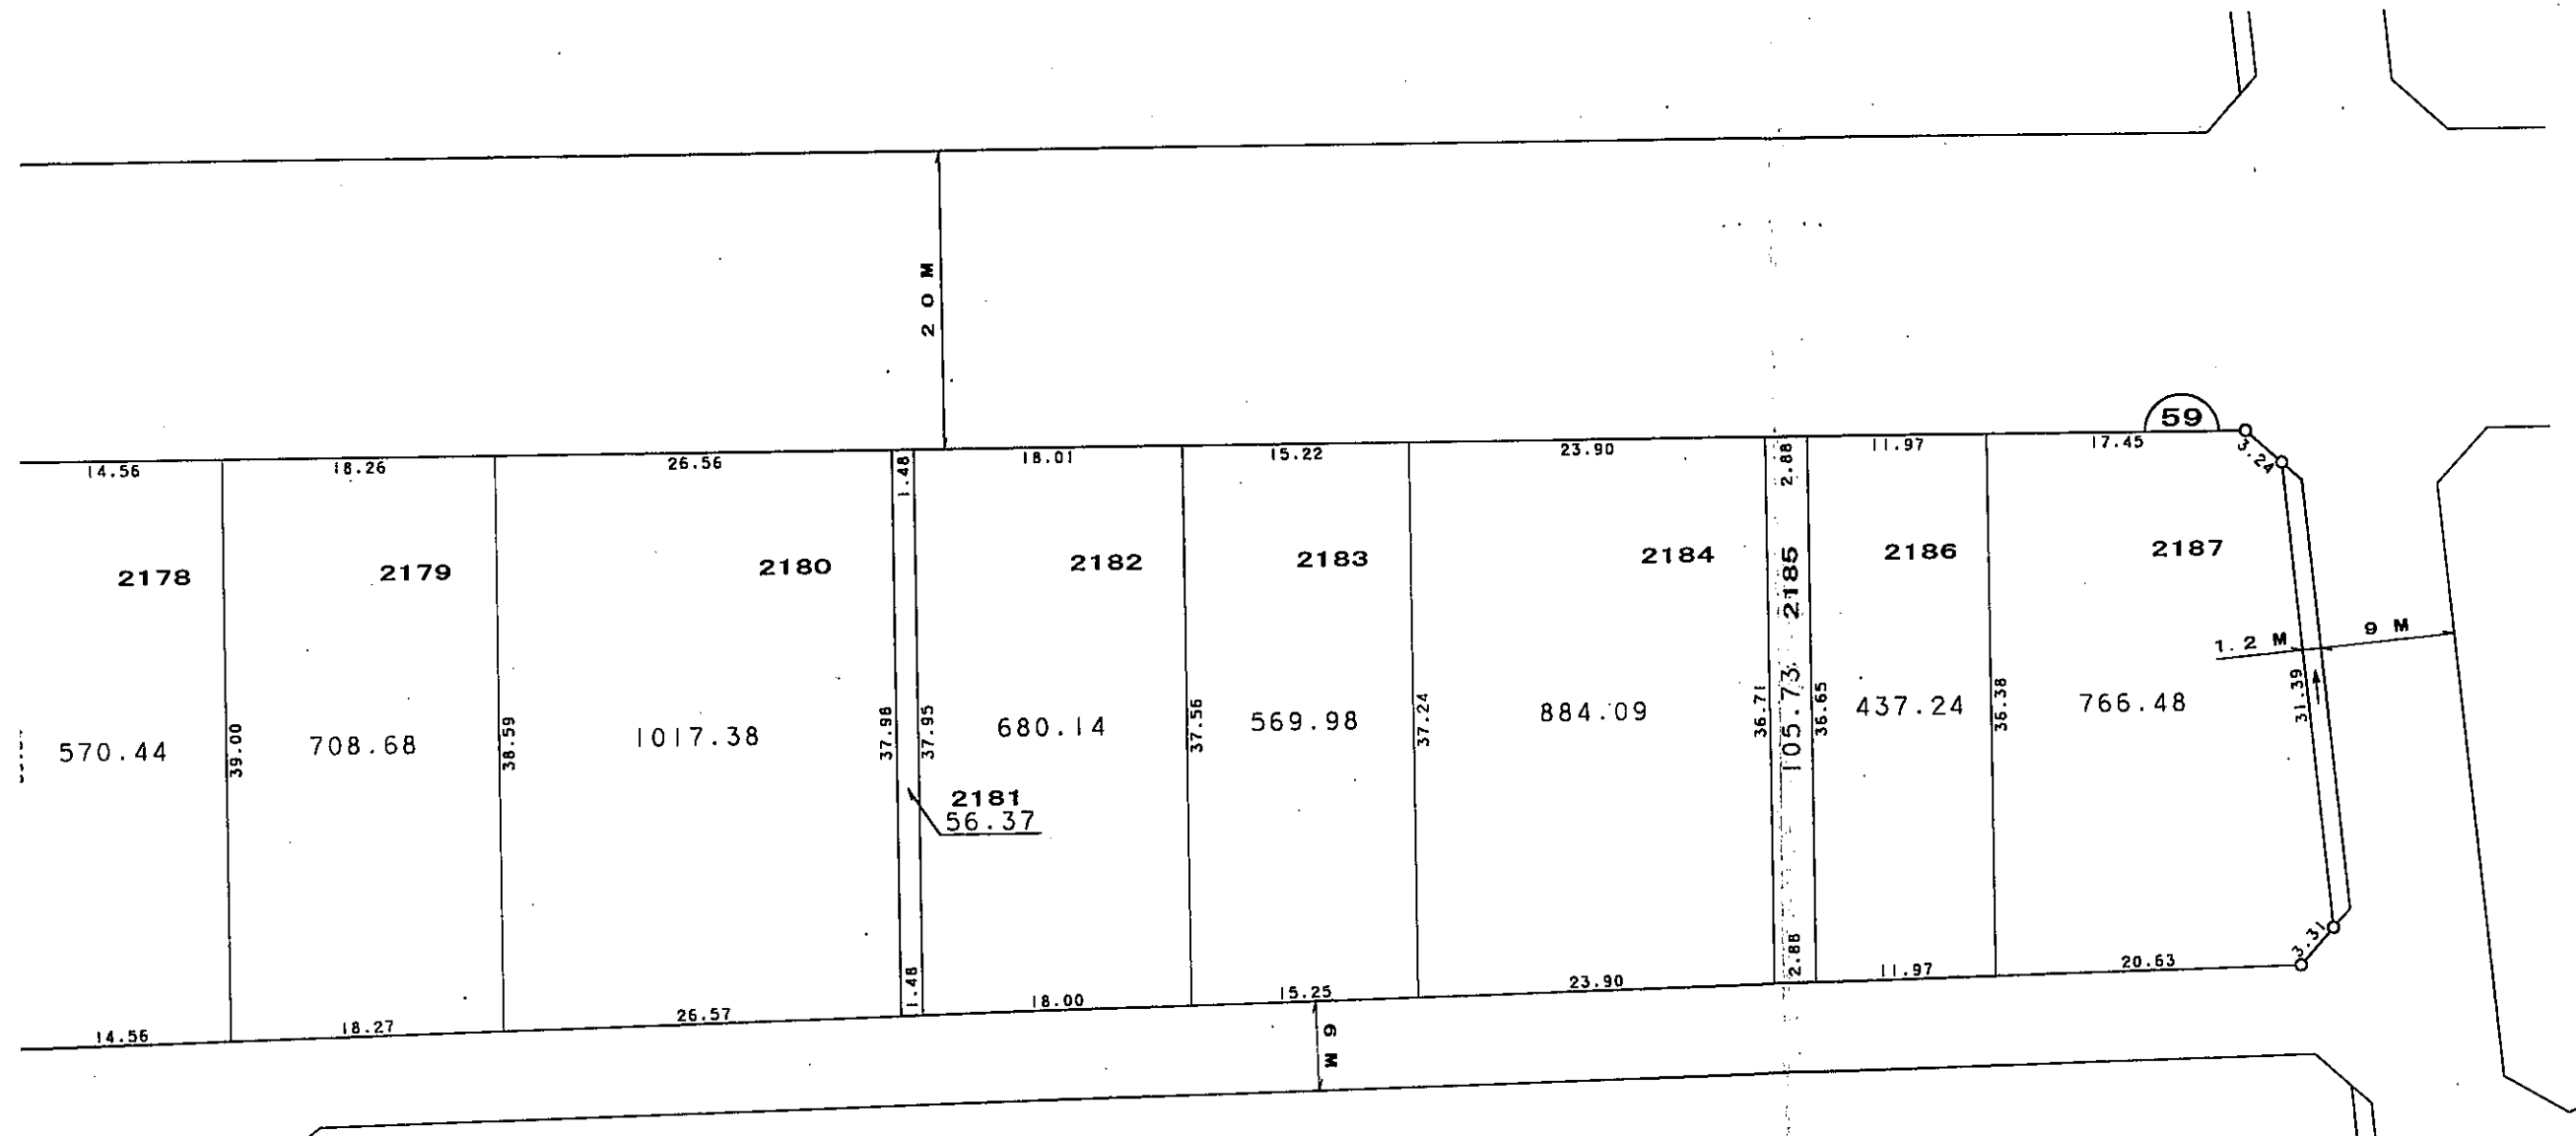

凡 例	
—○—	施行地区界
---	町 界
⌒	街区番号
1-1	換地・地番
≡	道路幅員 (M)
≡→	水路幅員 (M)
辺長単位	M


参考資料 この図面は換地処分当時のものです。現況とは必ずしも一致しません。縮尺 1:500

換地図

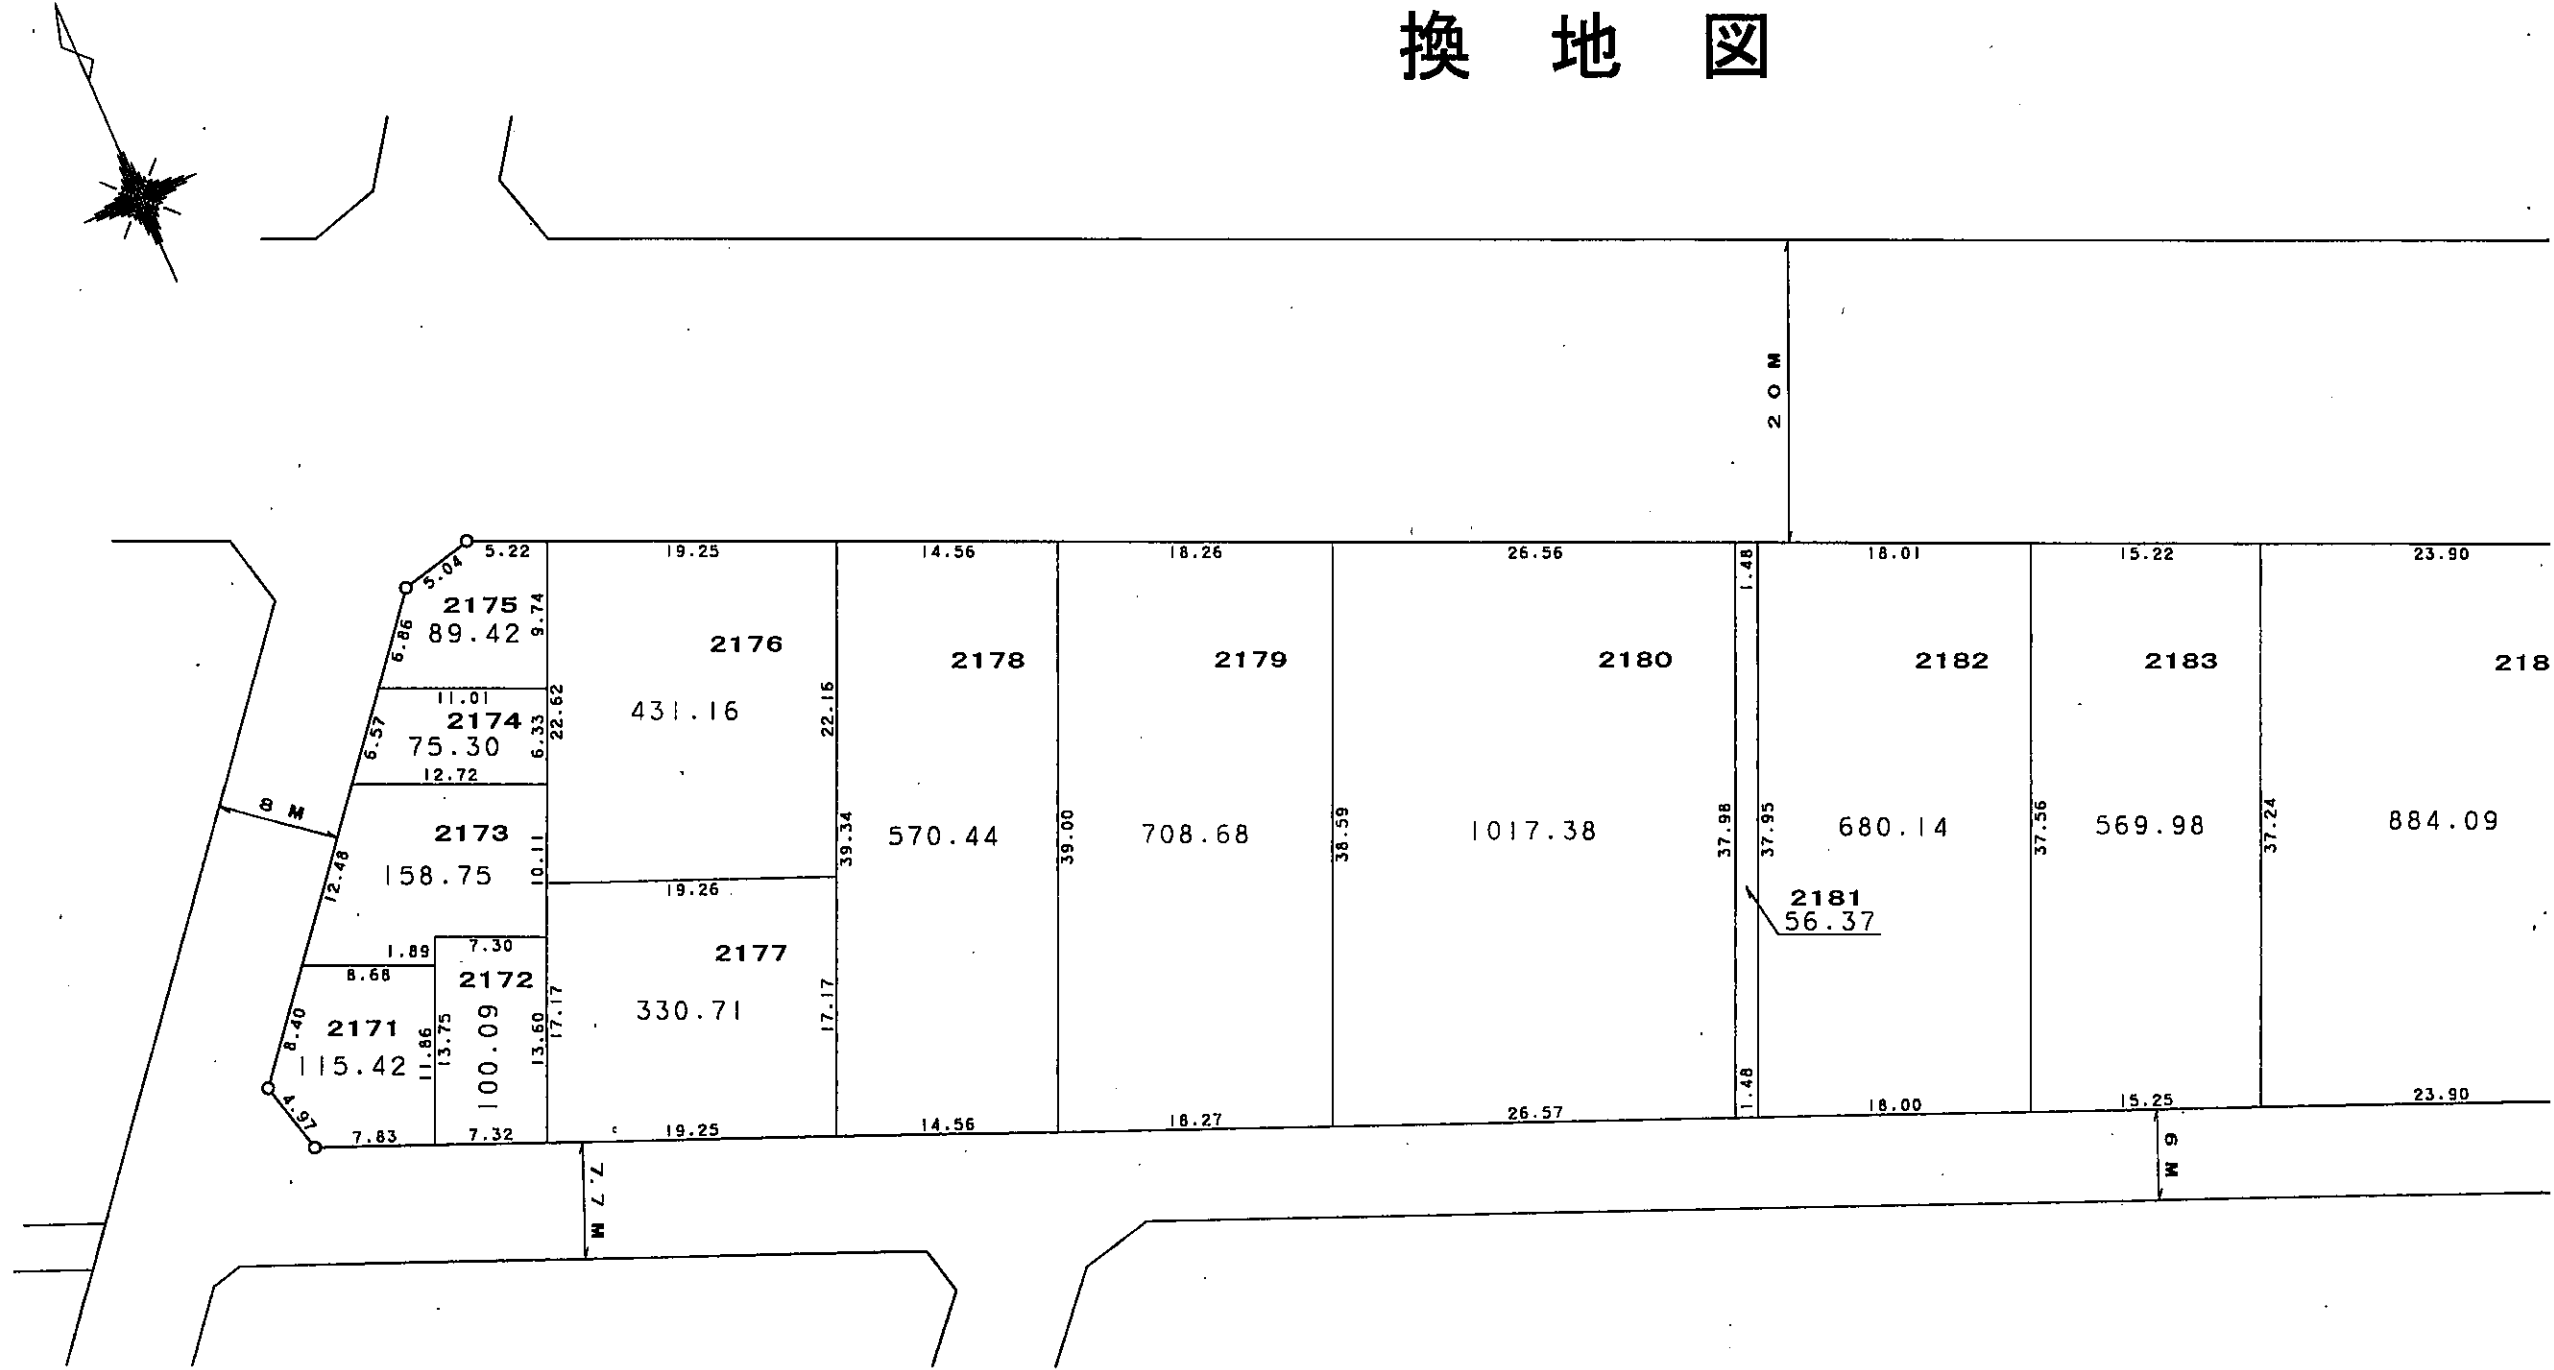

参考資料 この図面は換地処分当時のものです。現況とは必ずしも一致しません。

換地図


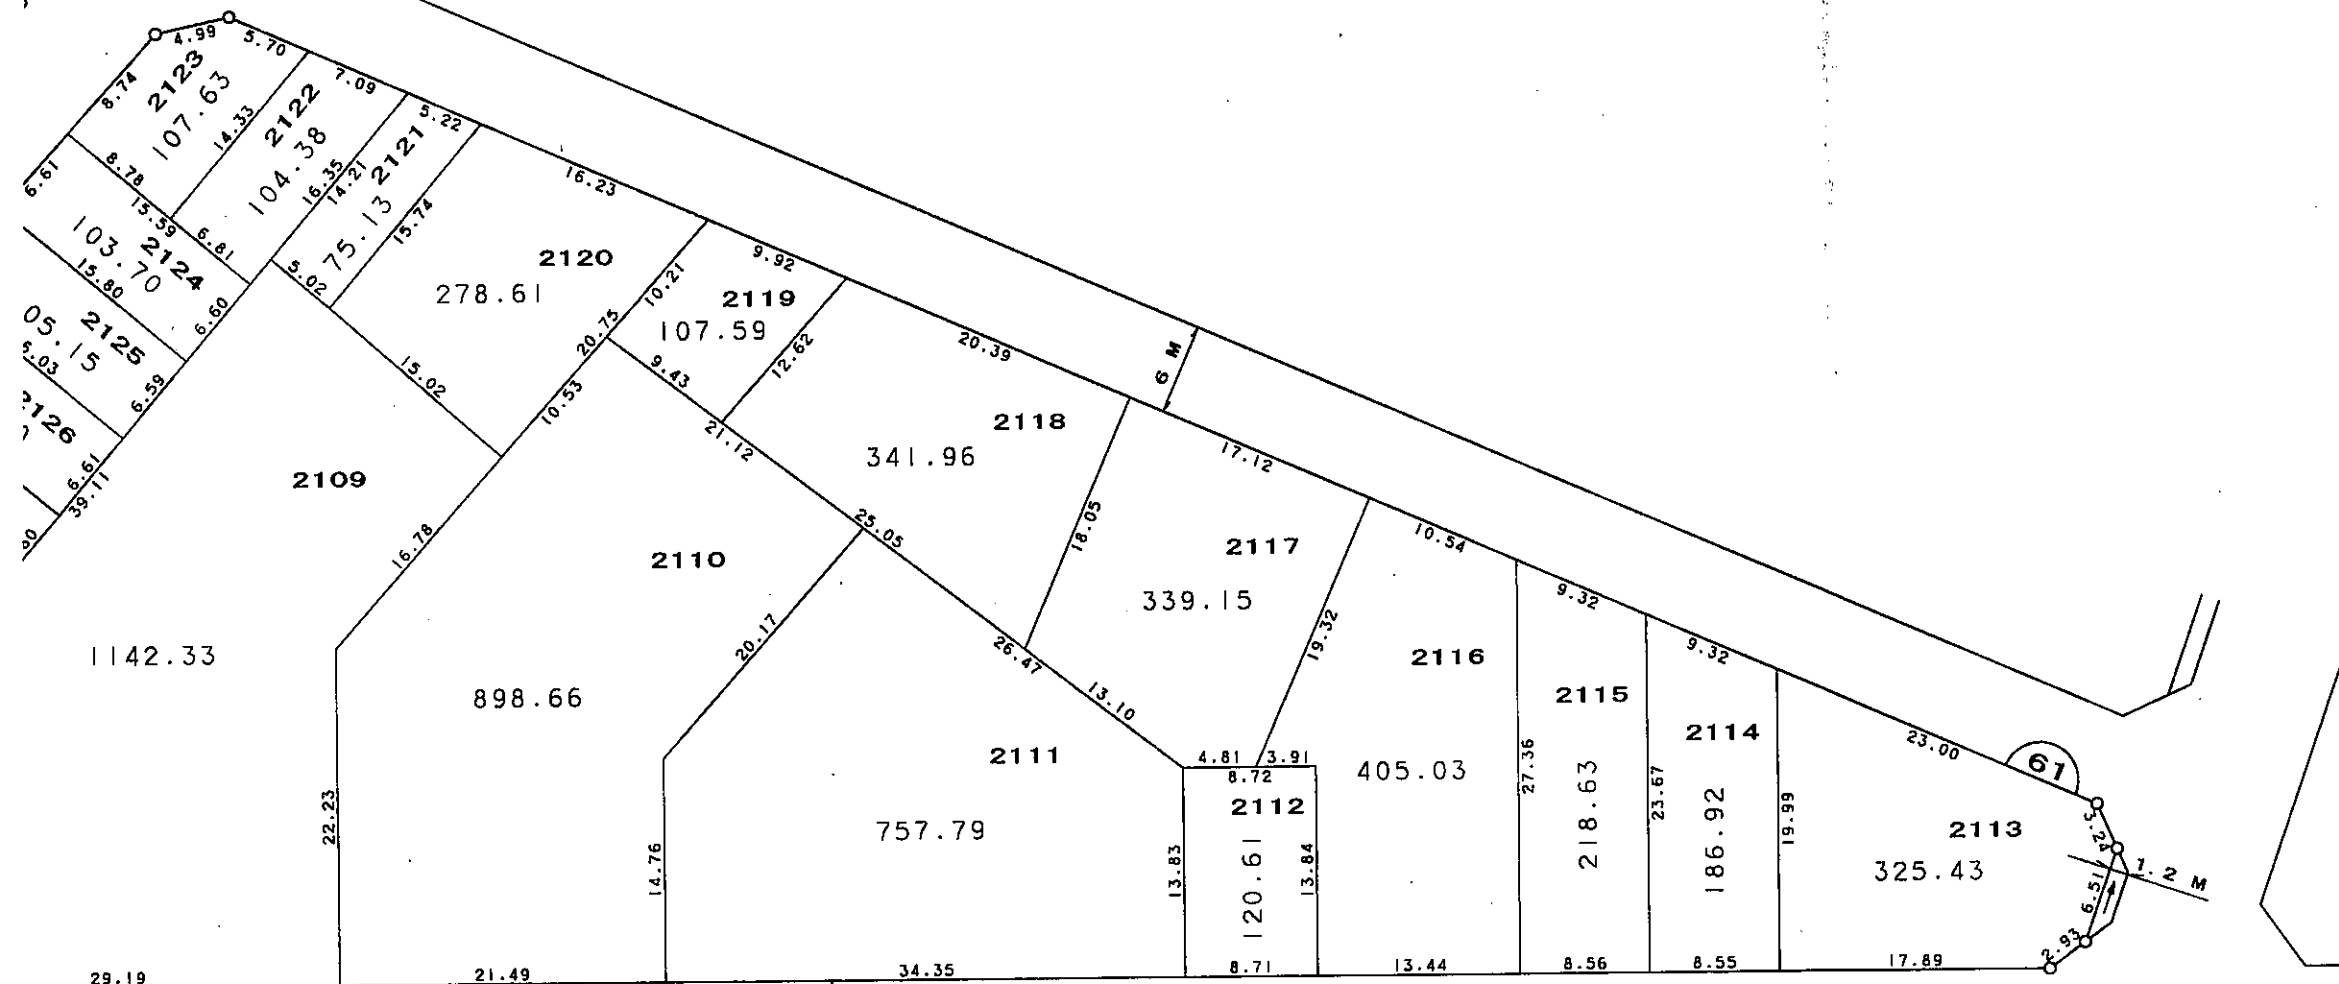


凡	例
—○—	施行地区界
---	町界
⌒	街区番号
1-1	換地・地番
6	道路幅員 (M)
1.2	水路幅員 (M)
辺長単位	M

縮尺 1:500



参考資料 この図面は換地処分当時のものです。現況とは必ずしも一致しません。

換地 図

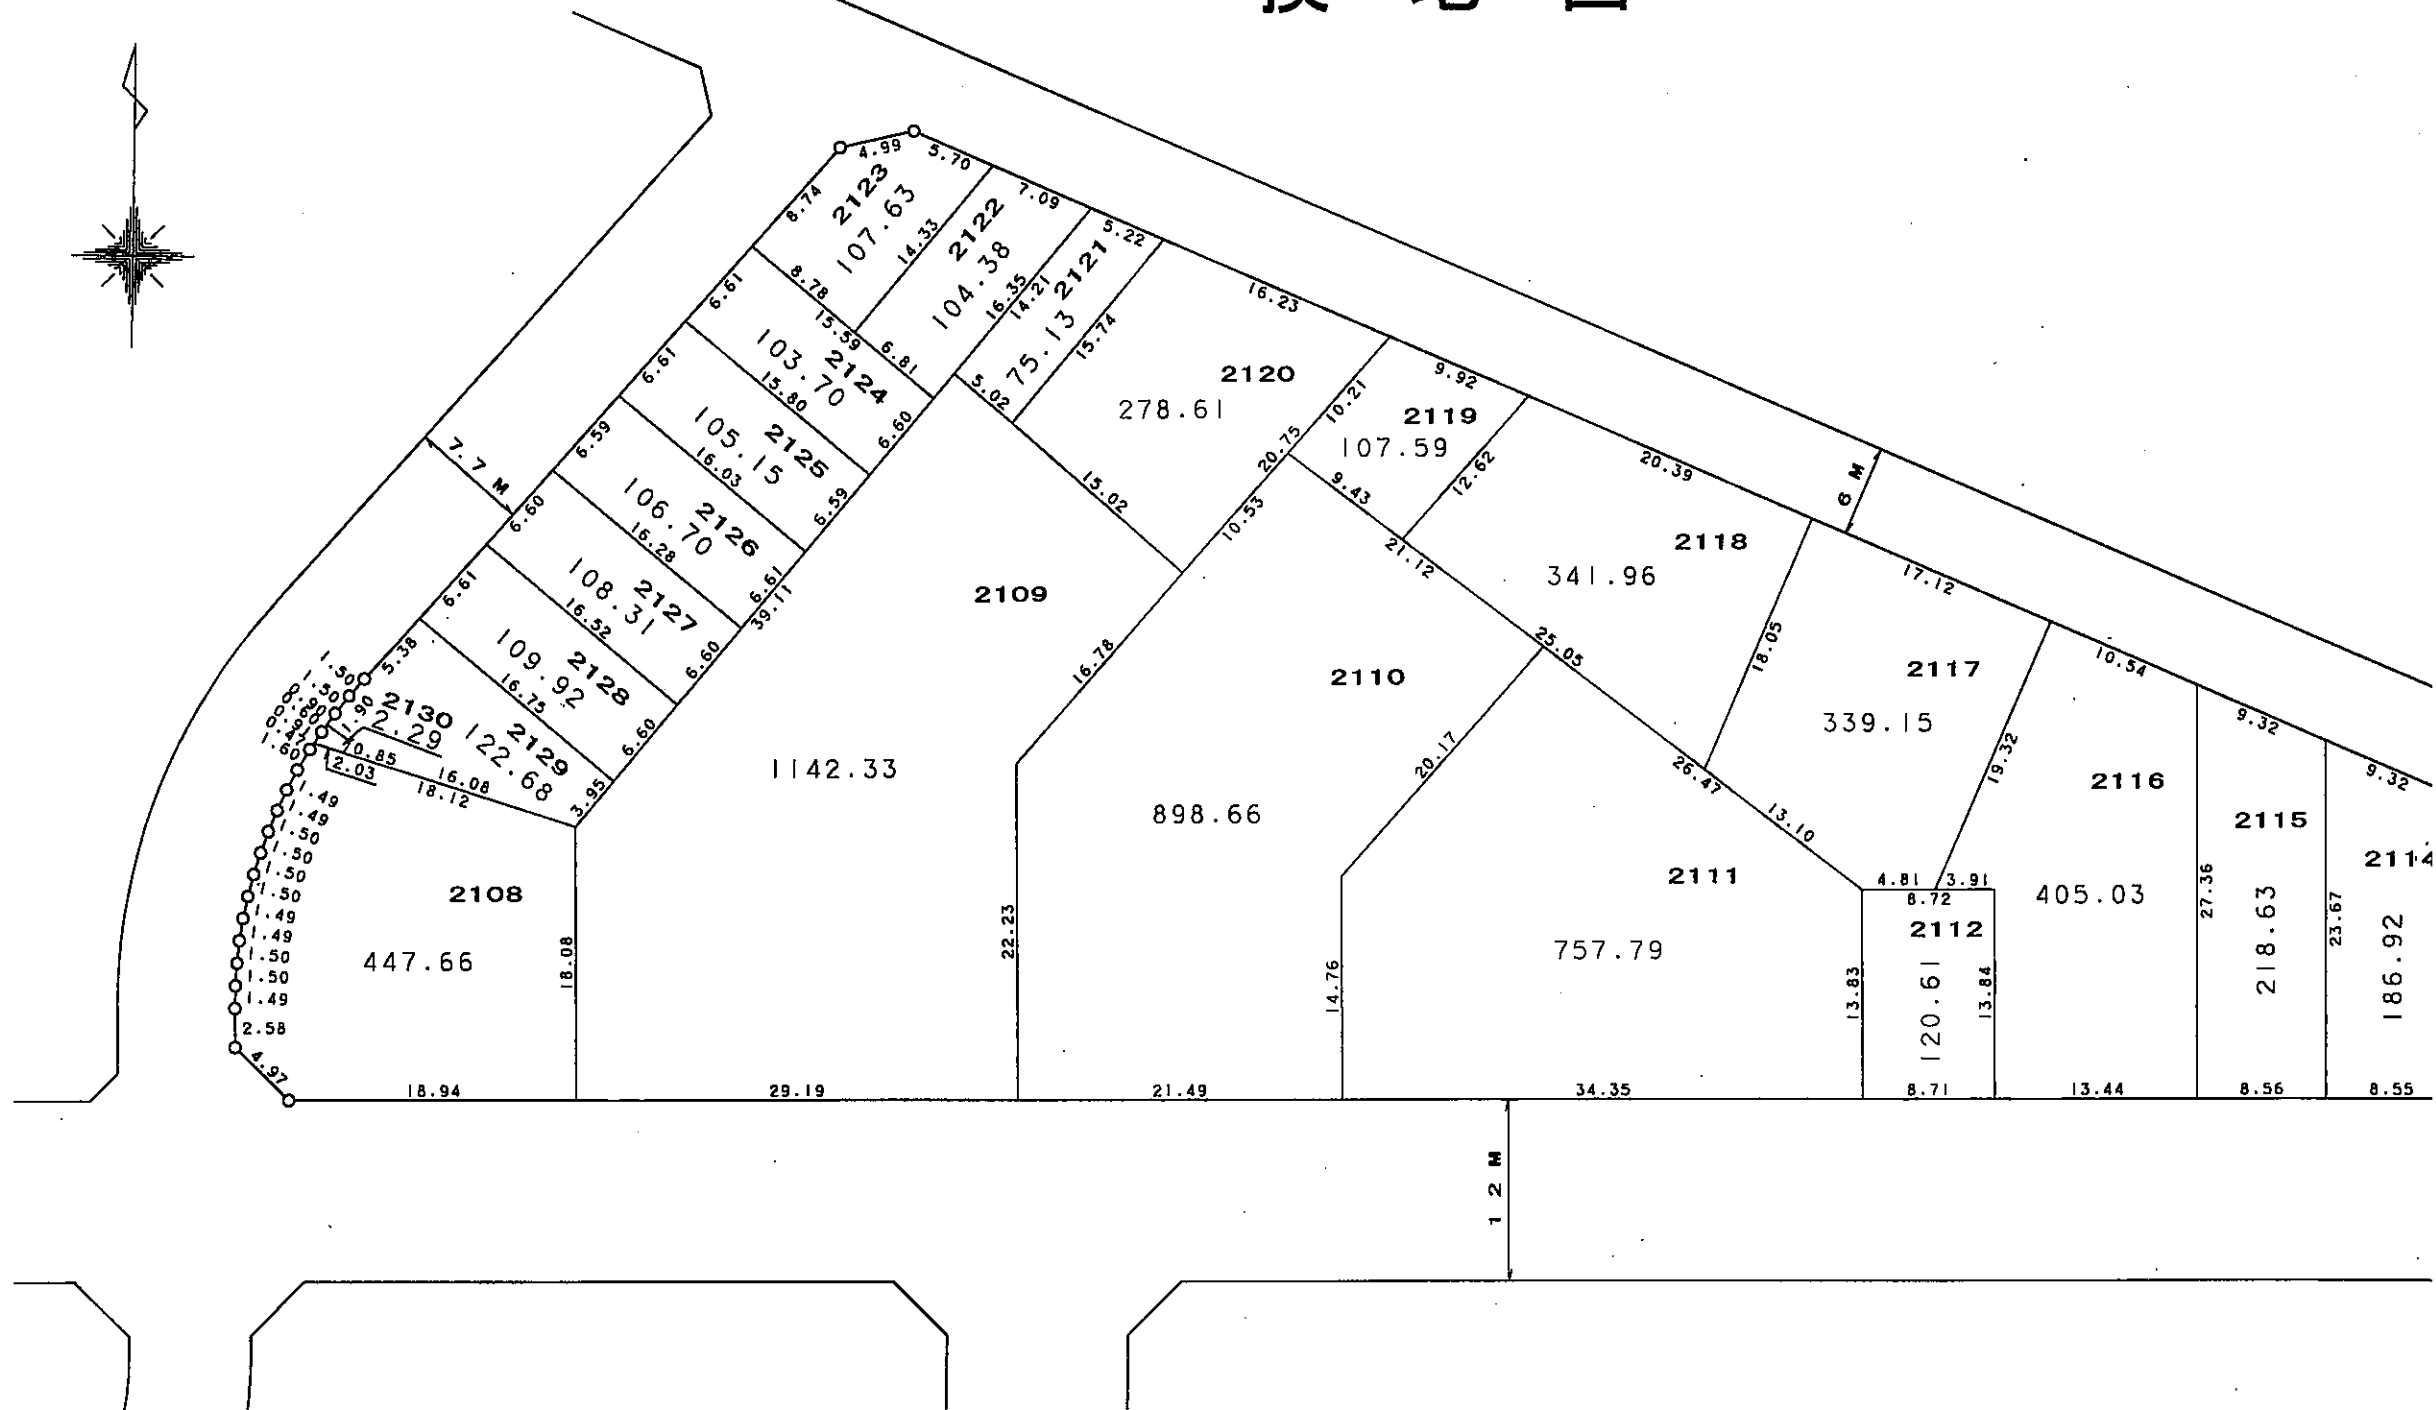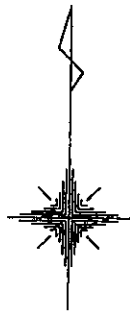

参考資料 この図面は換地処分当時のものです。現況とは必ずしも一致しません。

換地図

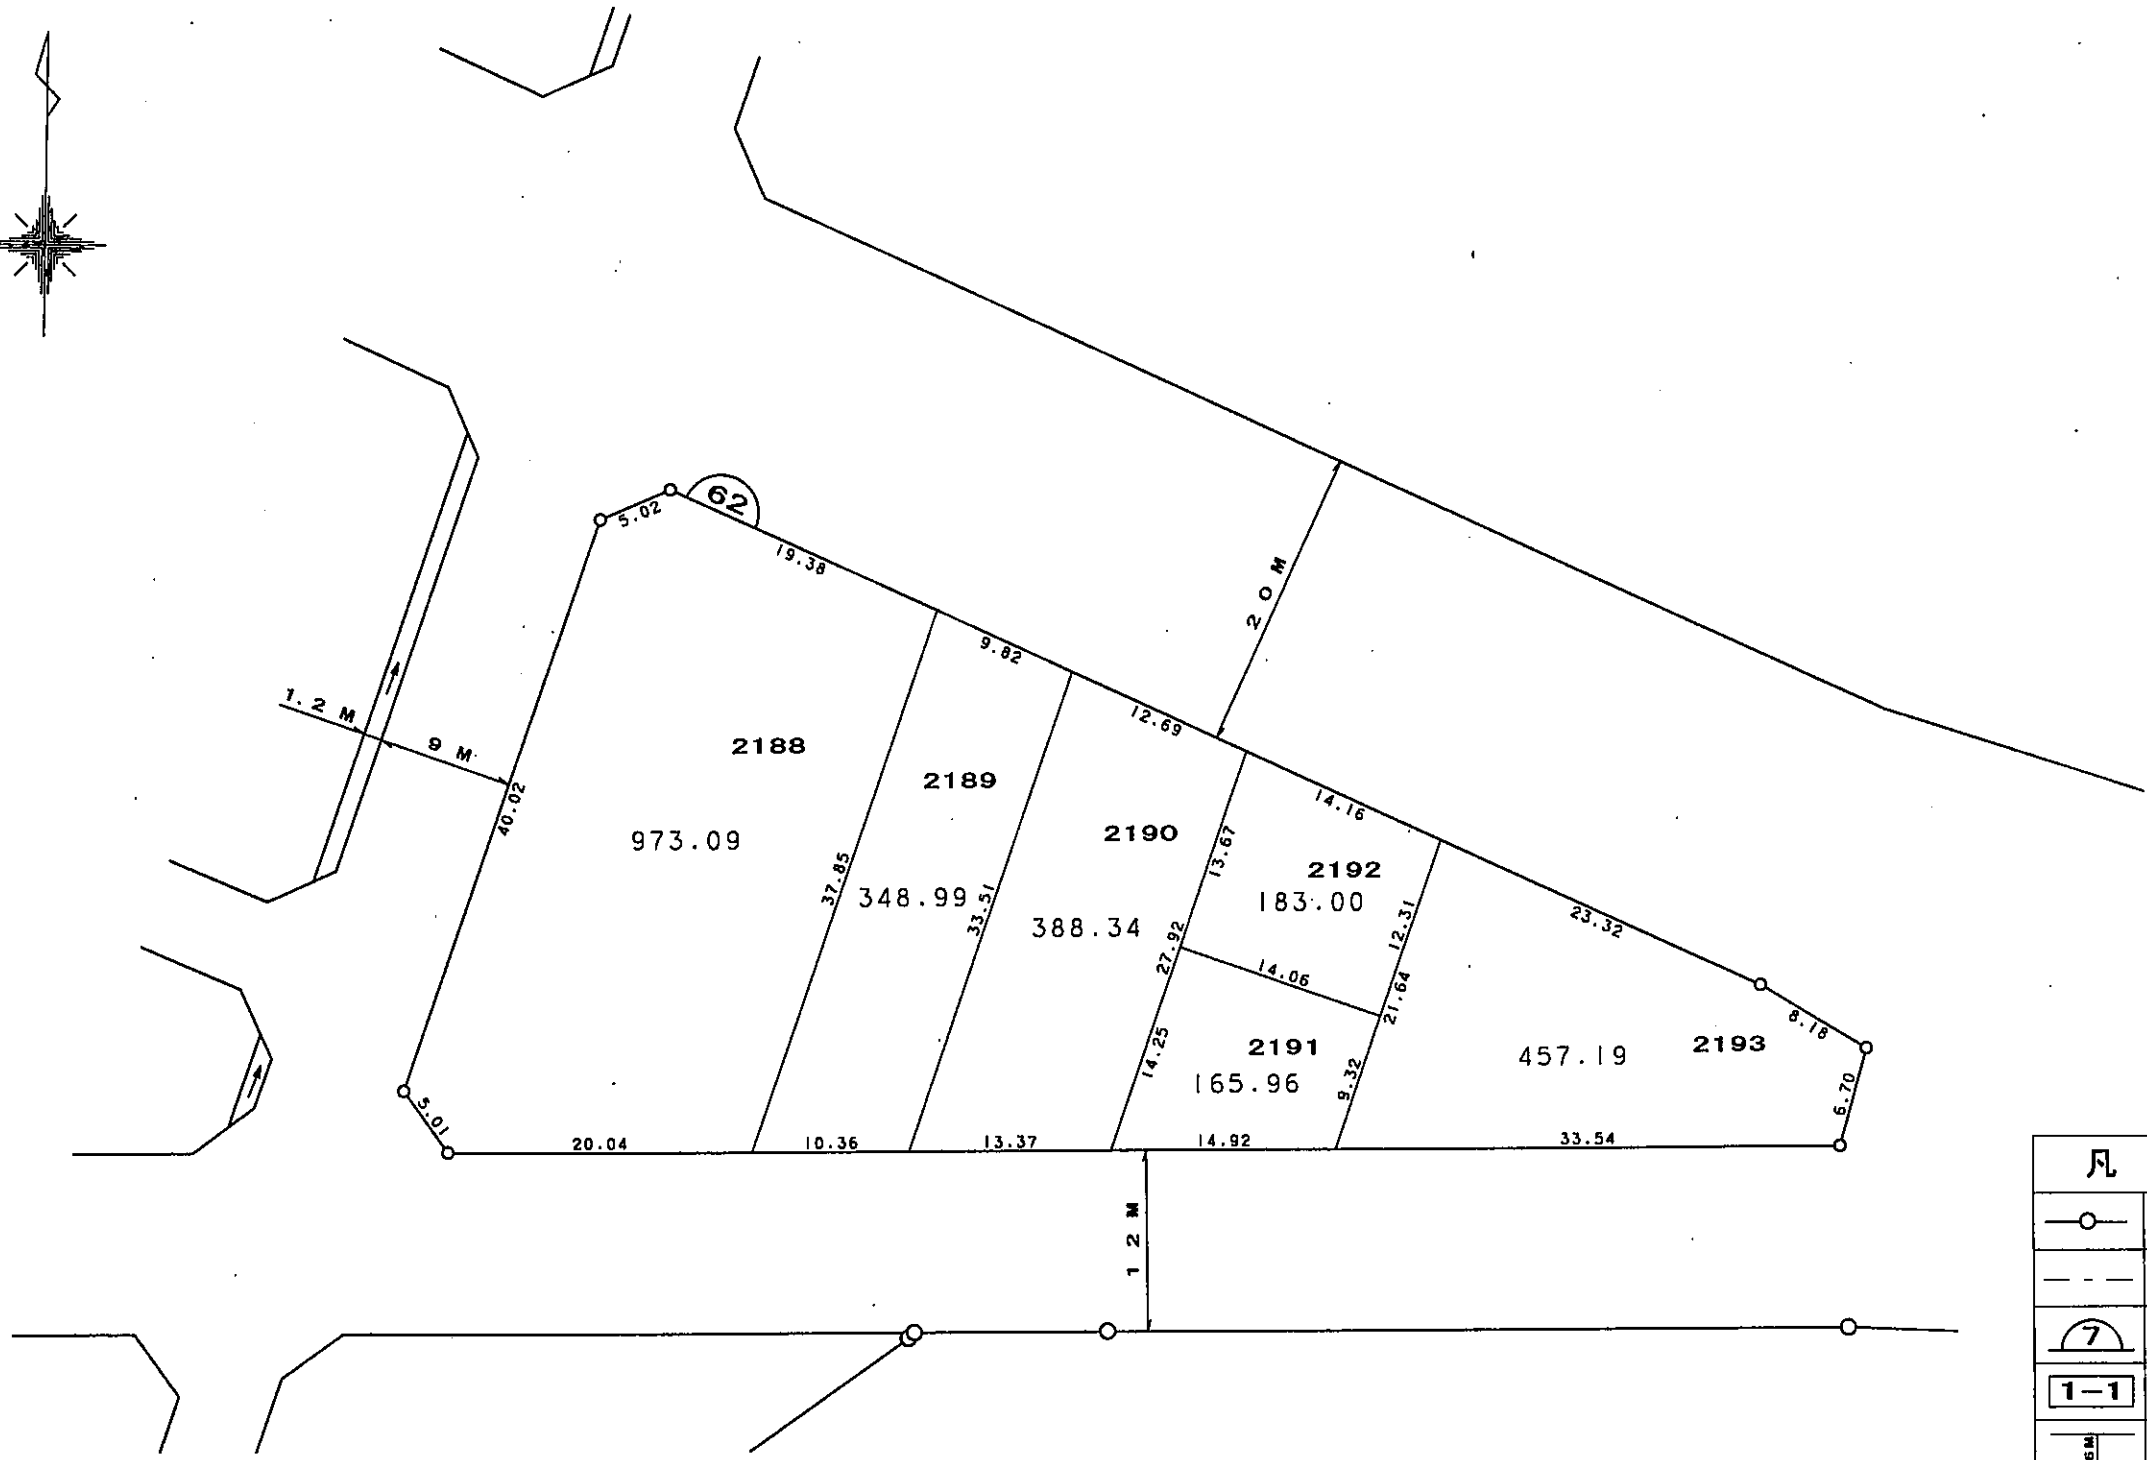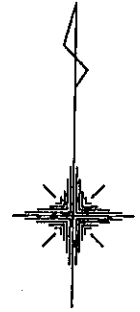

凡 例	
—○—	施行地区界
---	町 界
⌒7	街区番号
1-1	換地・地番
≡	道路幅員 (M)
≡→	水路幅員 (M)
辺長単位	M

縮尺 1 : 500

参考資料 この図面は換地処分当時のものです。現況とは必ずしも一致しません。