

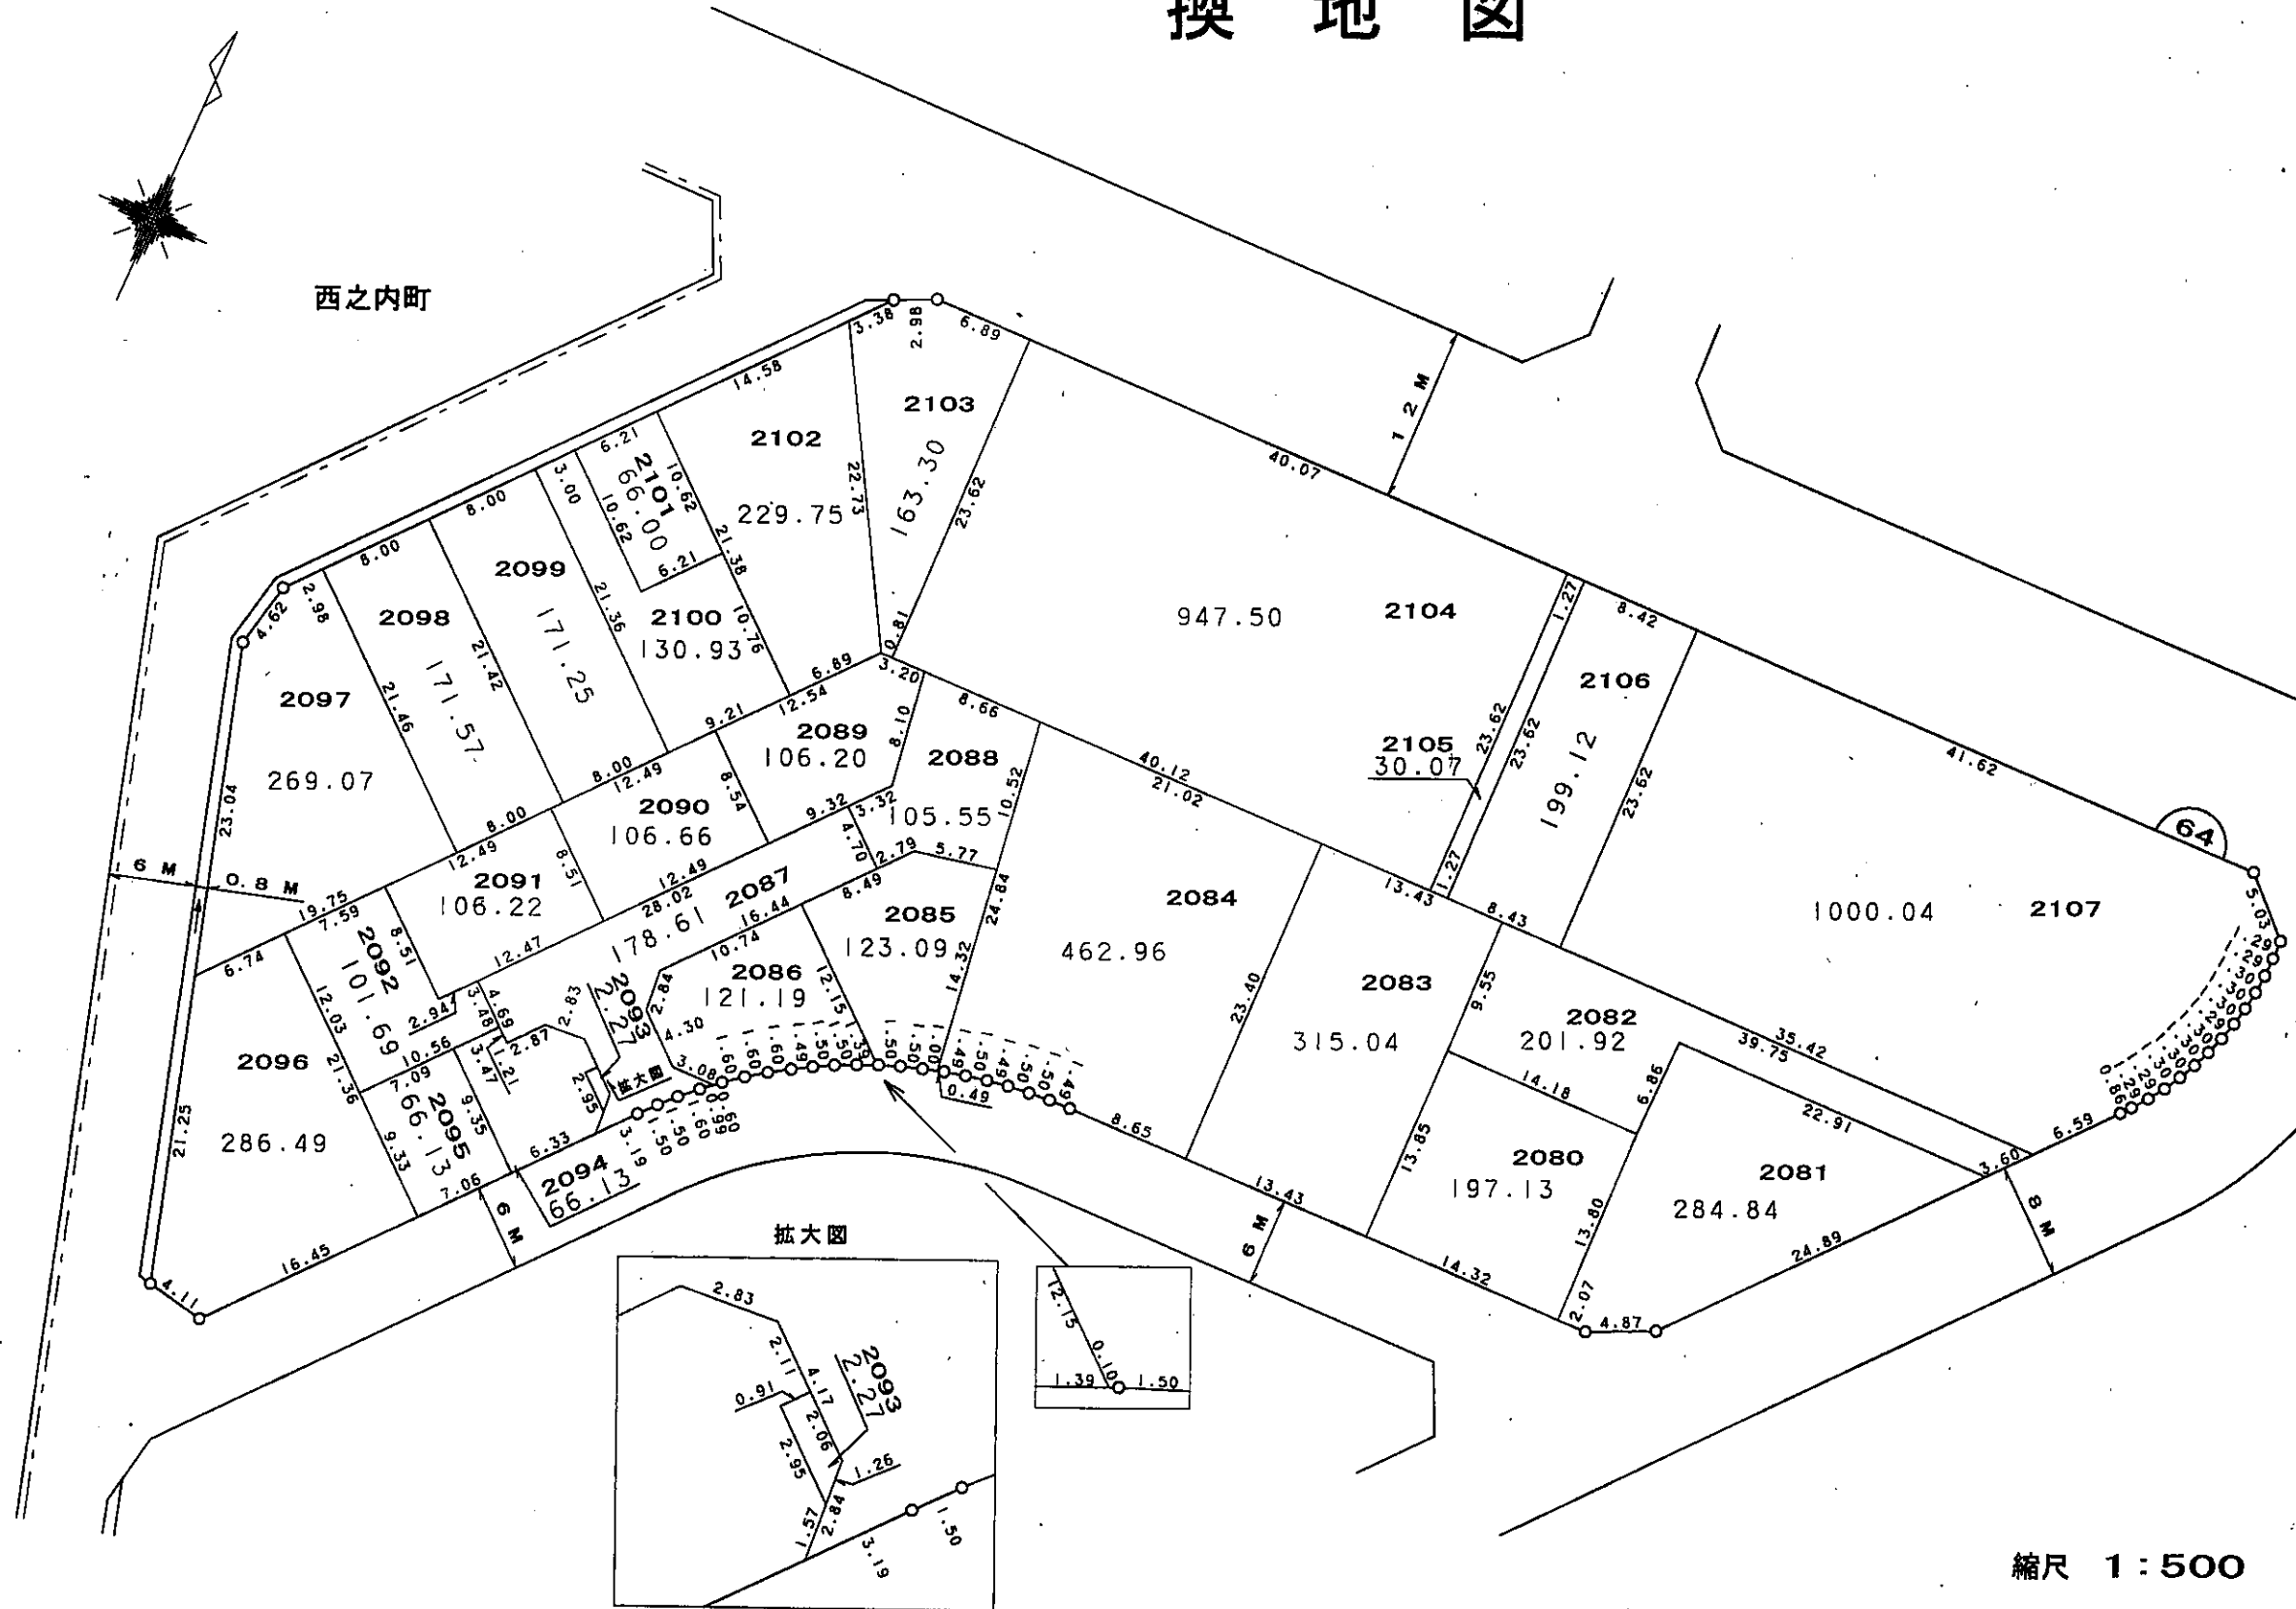


換地図

西之内町

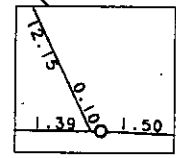

拡大図


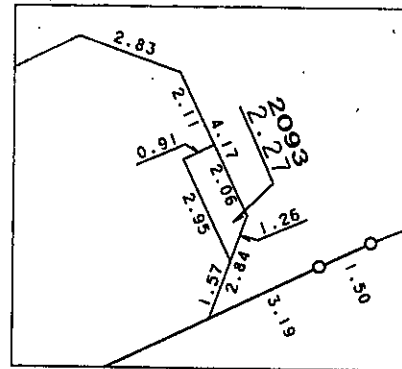


凡	例
—○—	施行地区界
---	町界
Ⓐ	街区番号
1-1	換地・地番
6 M	道路幅員 (M)
3 M	水路幅員 (M)
辺長単位	M

縮尺 1 : 500


参考資料 この図面は換地処分当時のものです。現況とは必ずしも一致しません。

換地 図

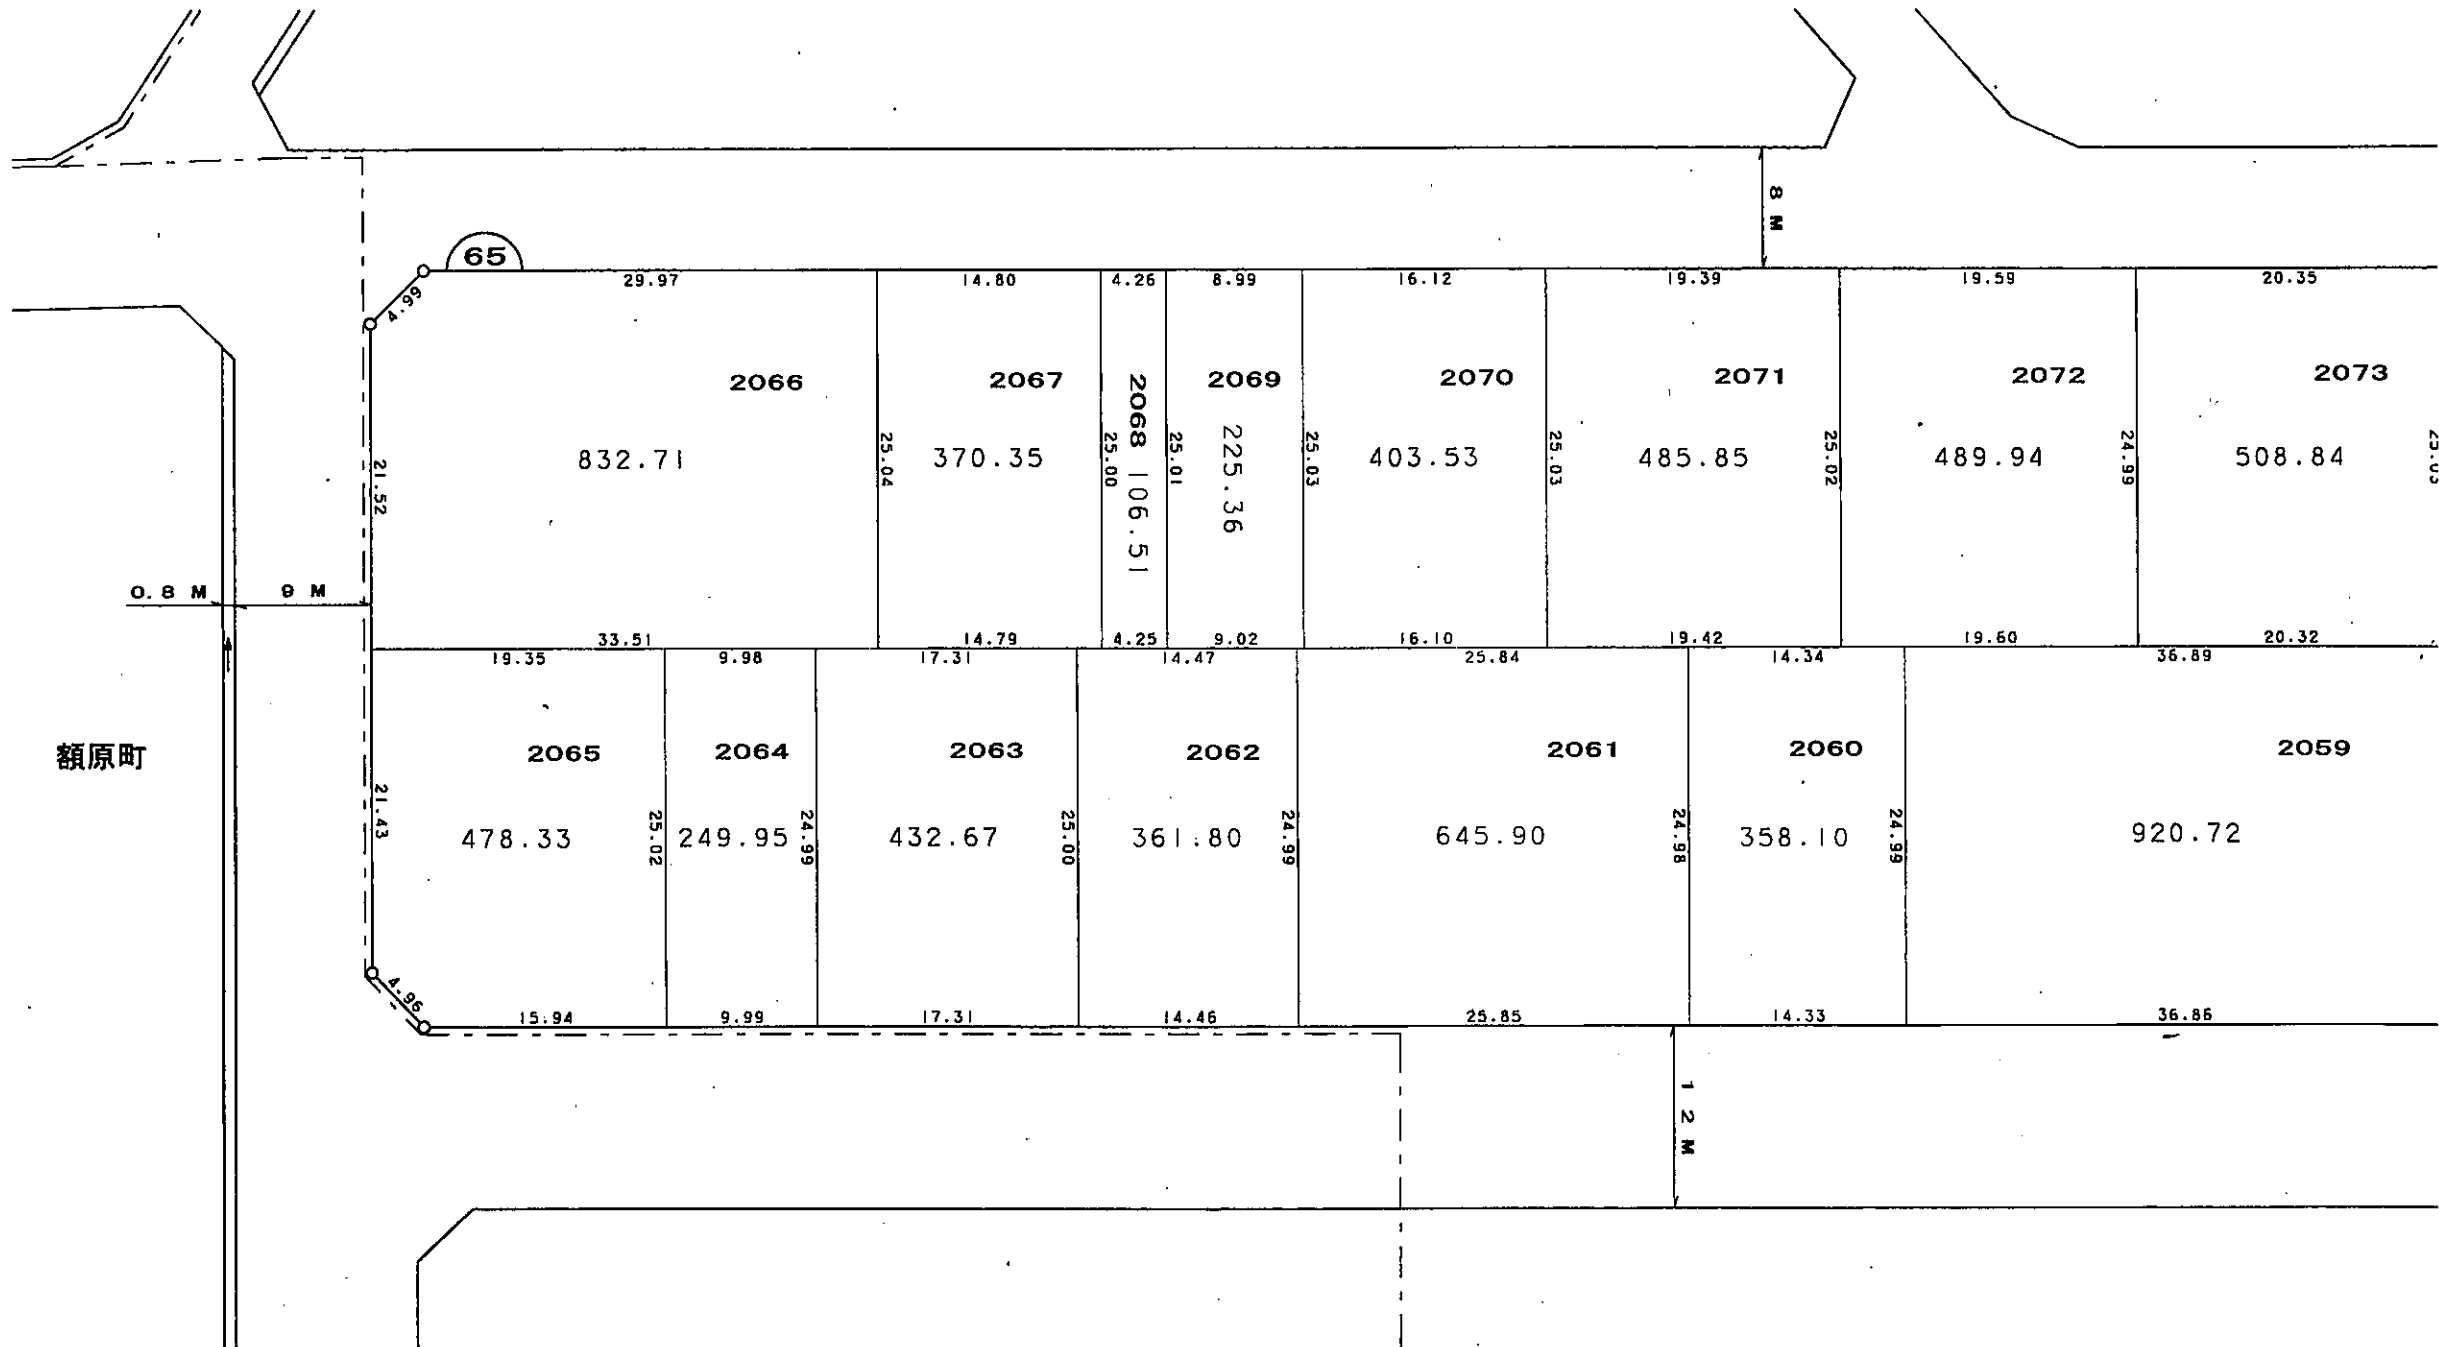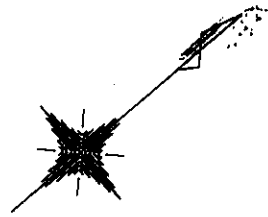

参考資料 この図面は換地処分当時のものです。現況とは必ずしも一致しません。


換地 図

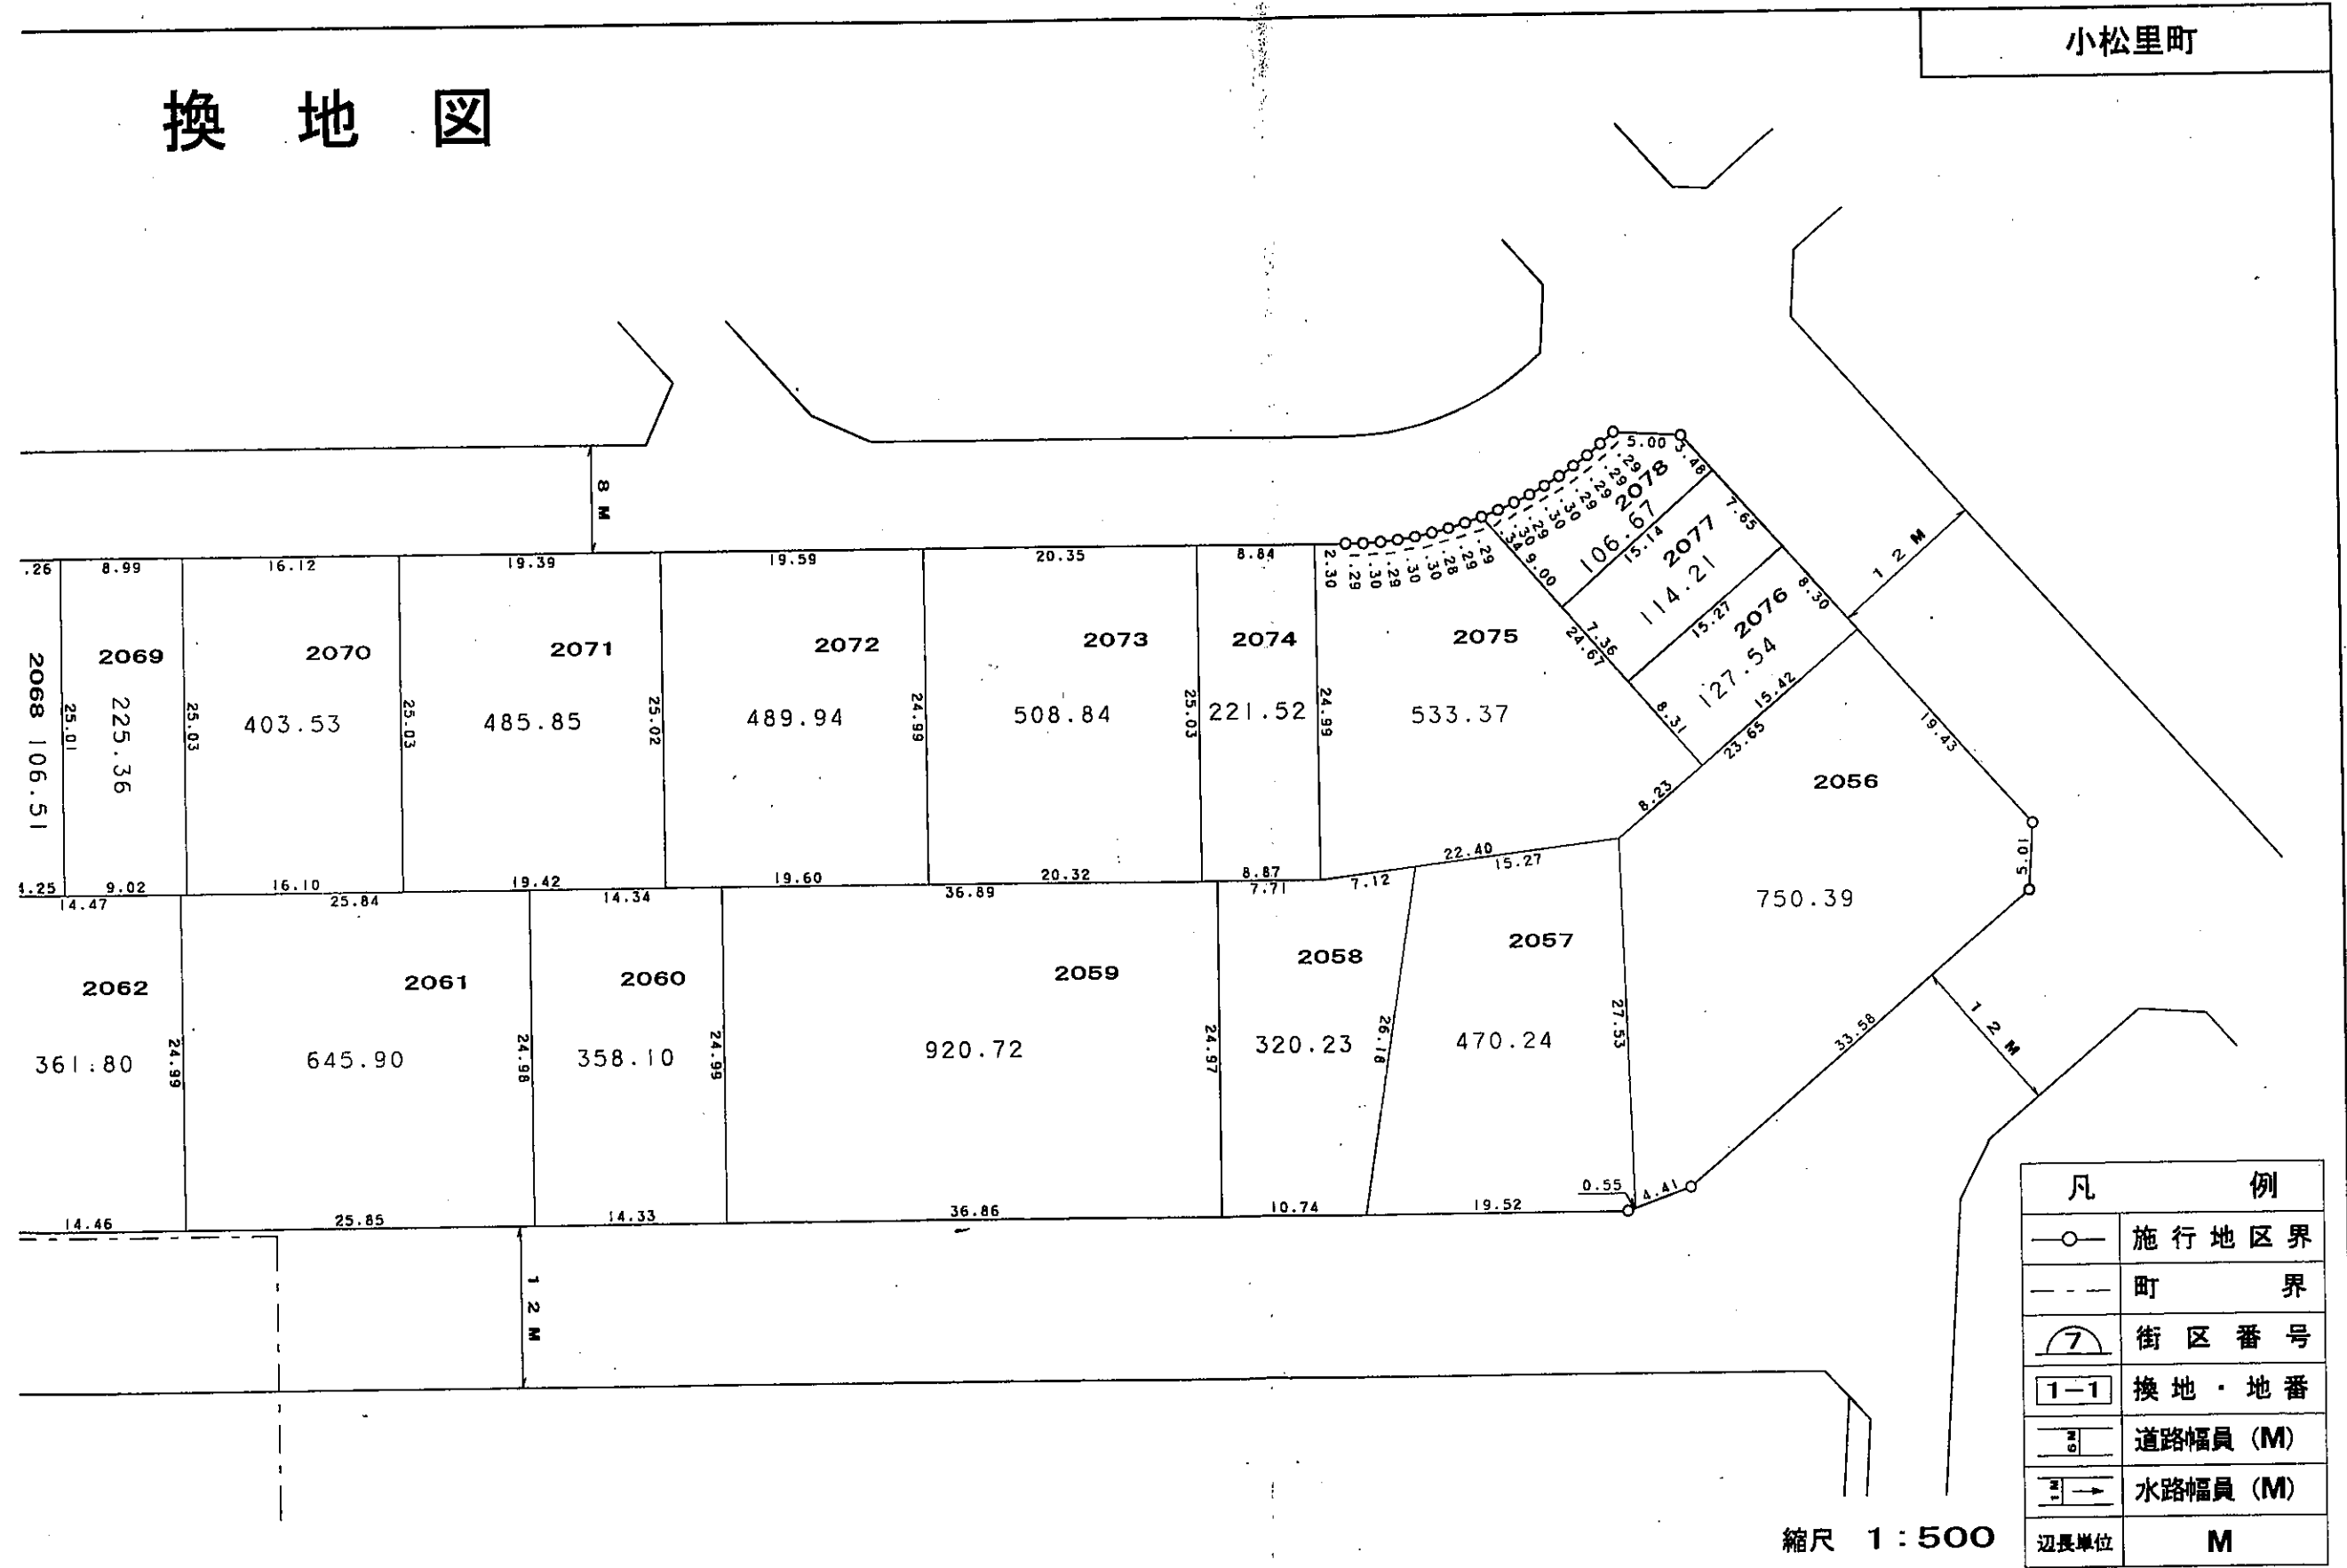

凡	例
○—○	施行地区界
---	町界
7	街区番号
1-1	換地・地番
3	道路幅員 (M)
3 →	水路幅員 (M)
辺長単位	M

参考資料 この図面は換地処分当時のものです。現況とは必ずしも一致しません。

換地 図



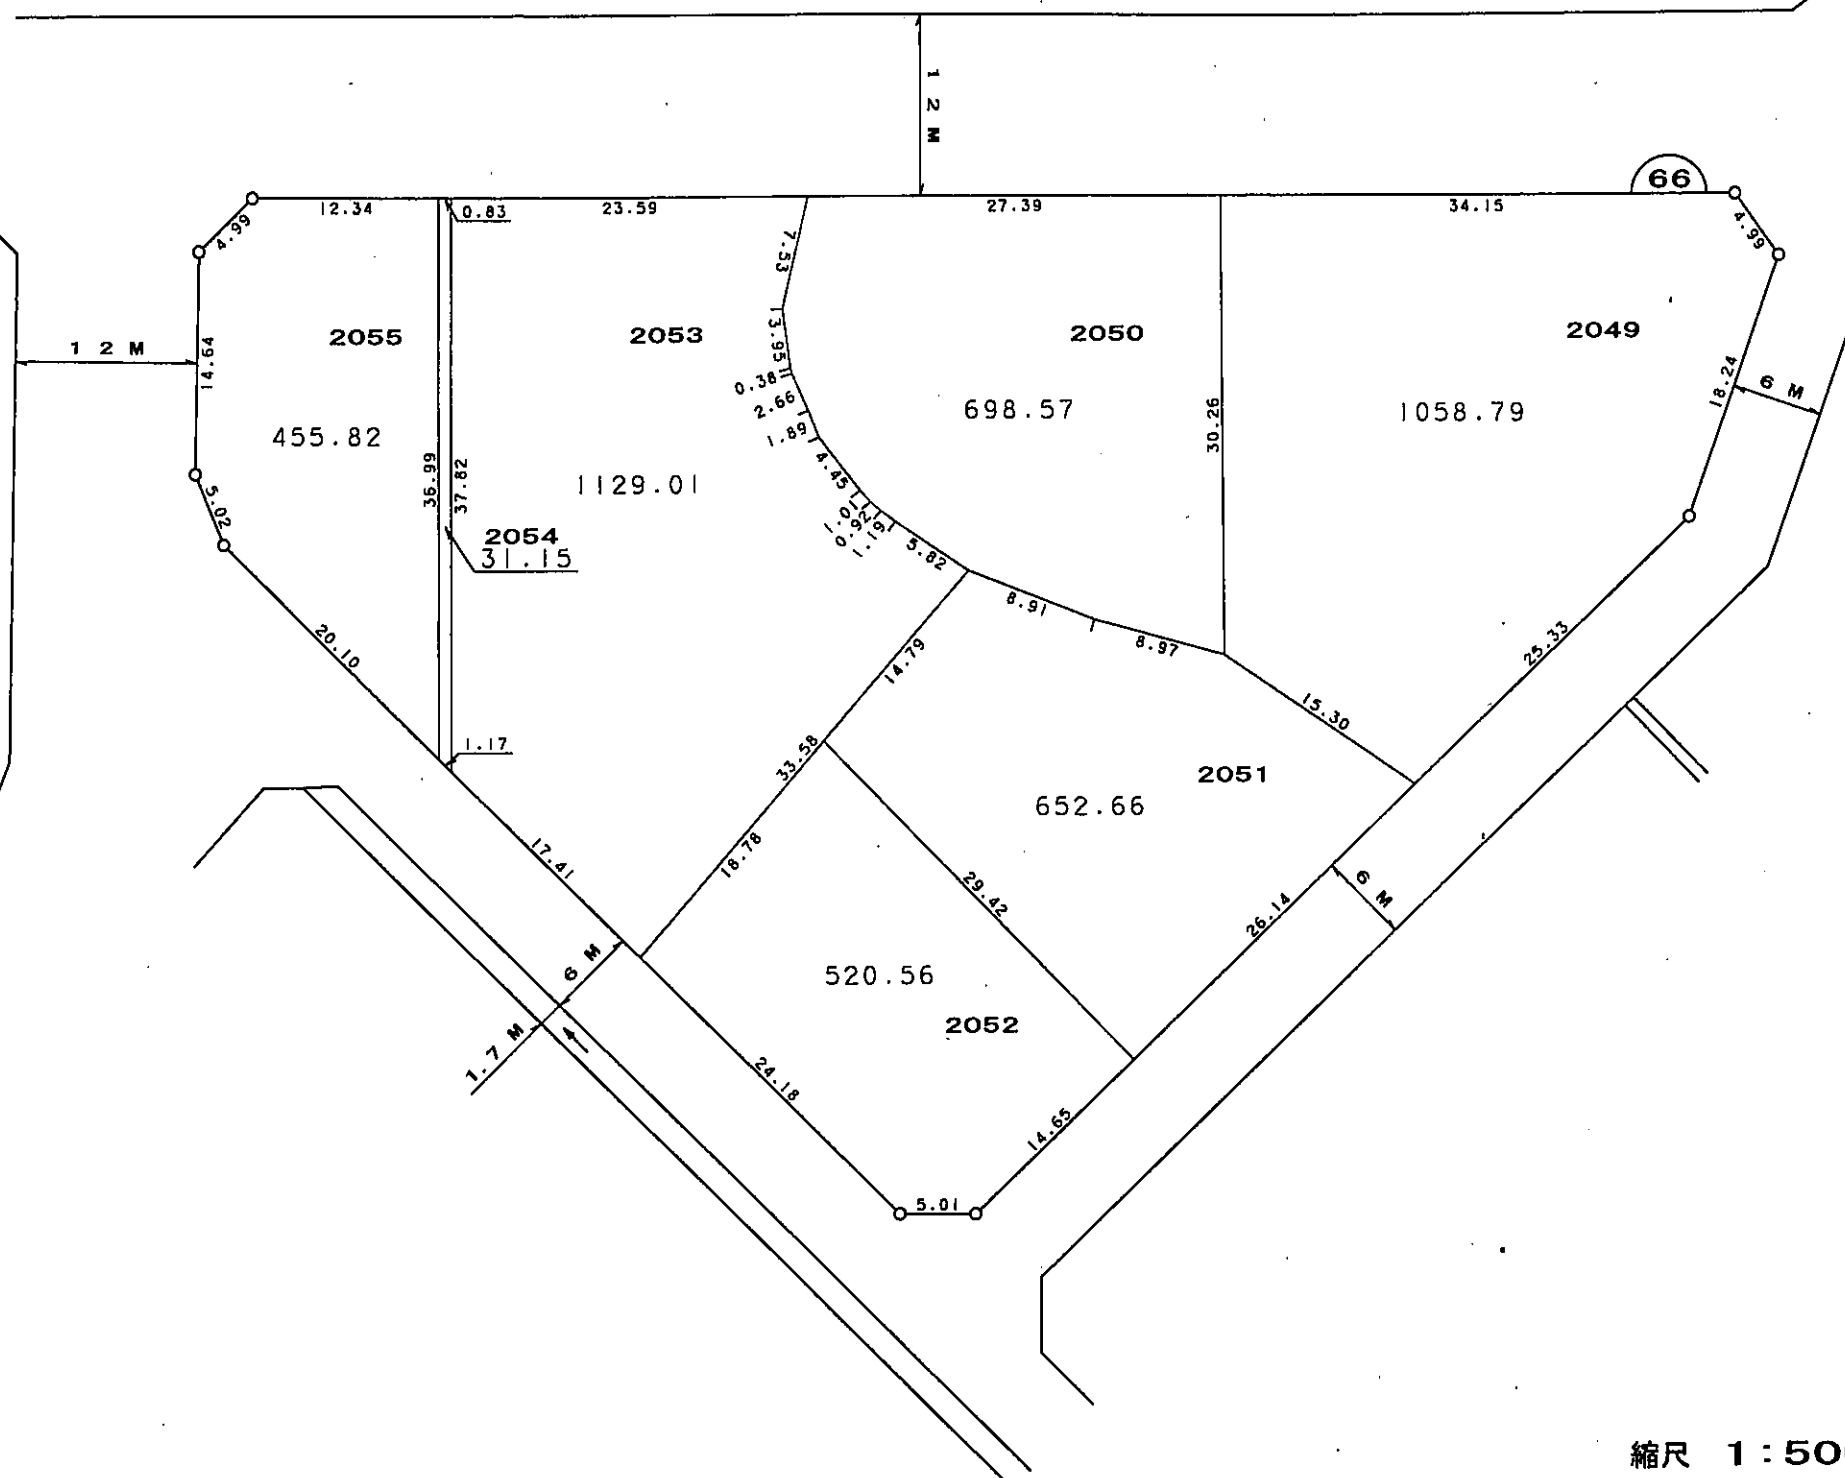


凡 例	
—○—	施行地区界
---	町 界
⊂7	街区番号
1-1	換地・地番
≡≡	道路幅員 (M)
≡≡→	水路幅員 (M)
辺長単位	M

縮尺 1 : 500

参考資料 この図面は換地処分当時のものです。現況とは必ずしも一致しません。

換地 図

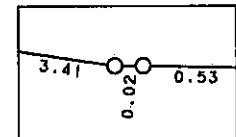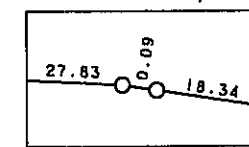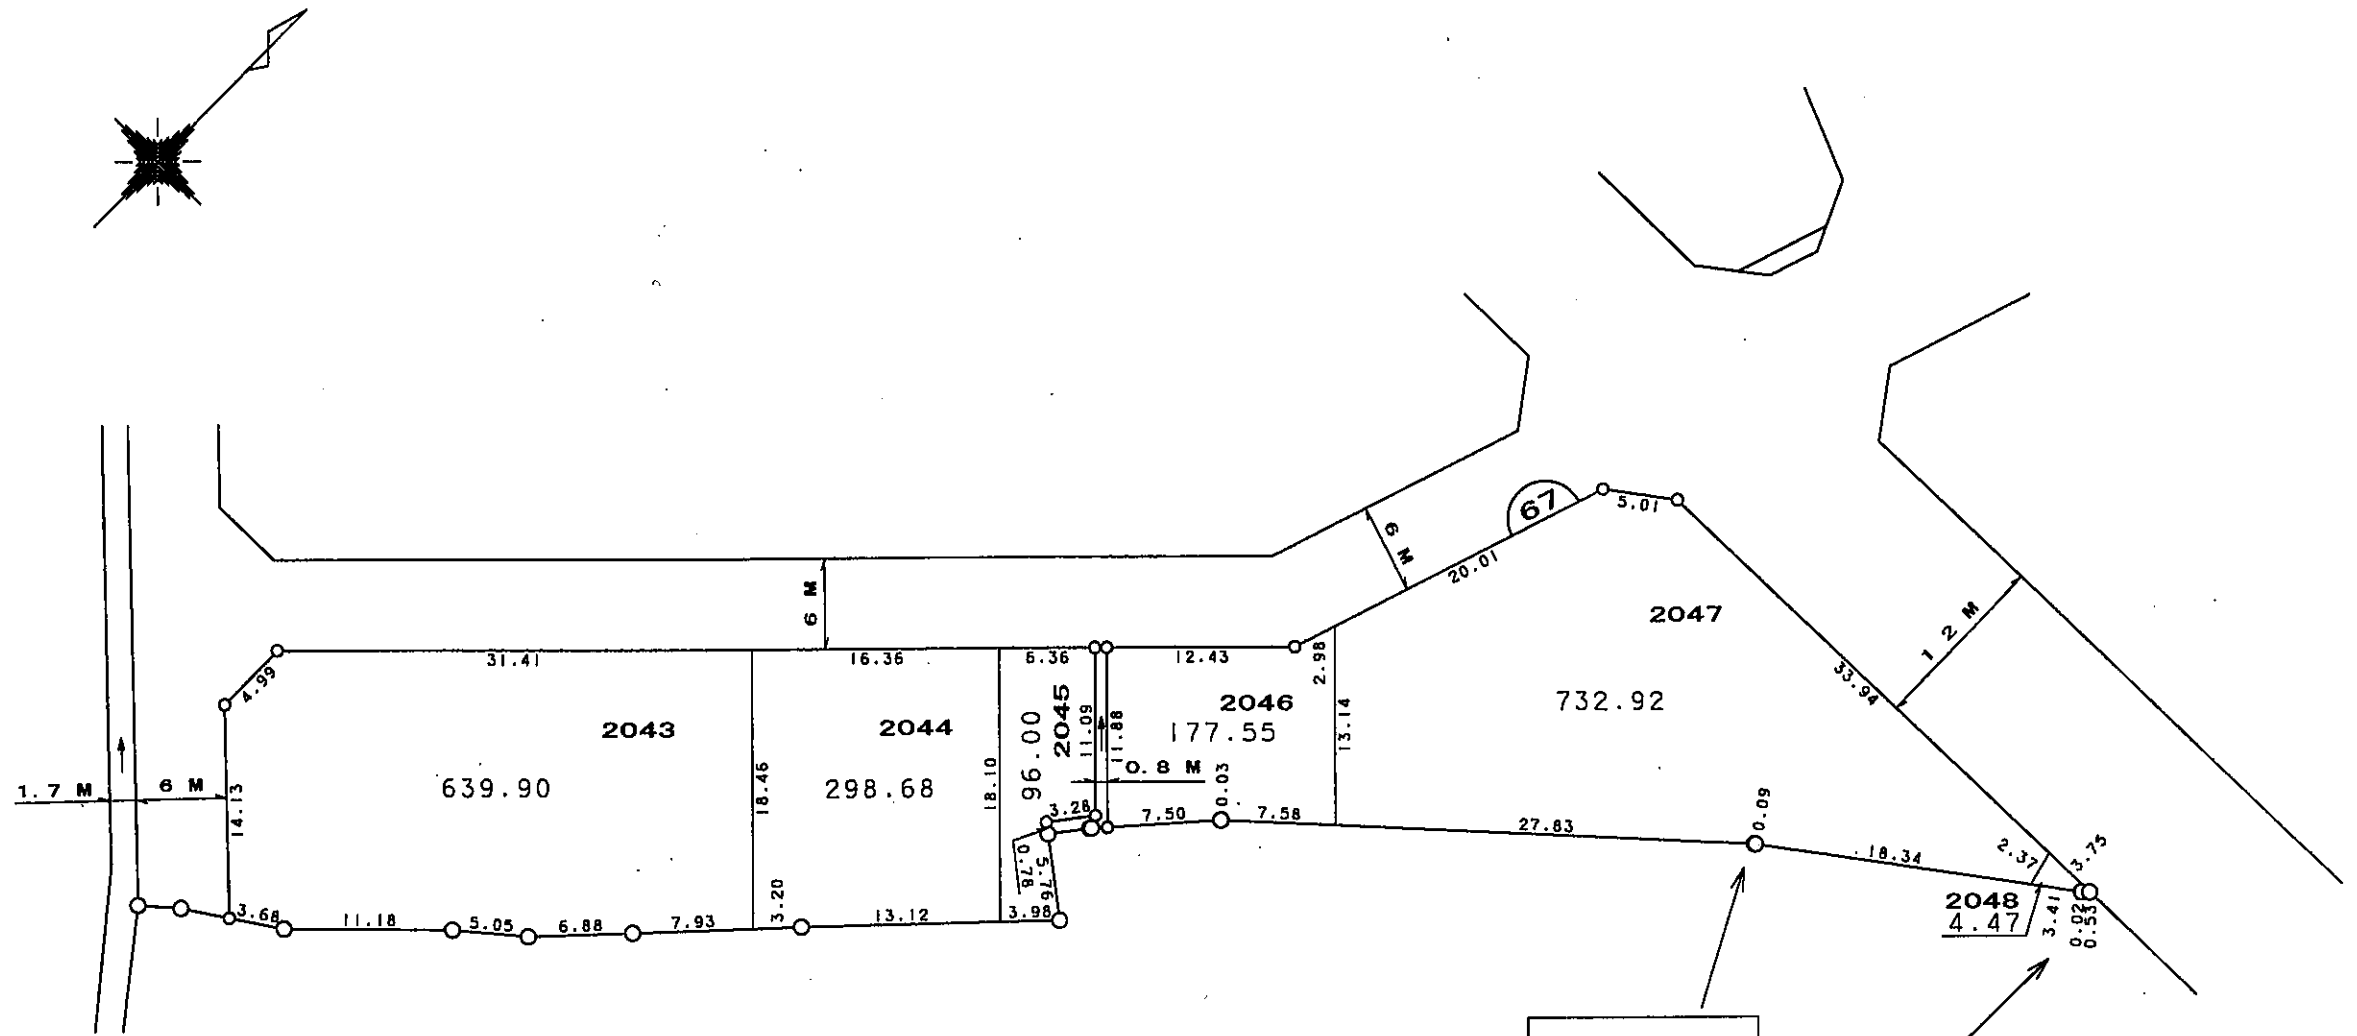


凡 例	
—○—	施行地区界
---	町 界
⌒7⌒	街区番号
1-1	換地・地番
≡	道路幅員 (M)
≡→	水路幅員 (M)
辺長単位	M

縮尺 1:500

参考資料 この図面は換地処分当時のものです。現況とは必ずしも一致しません。

換地図

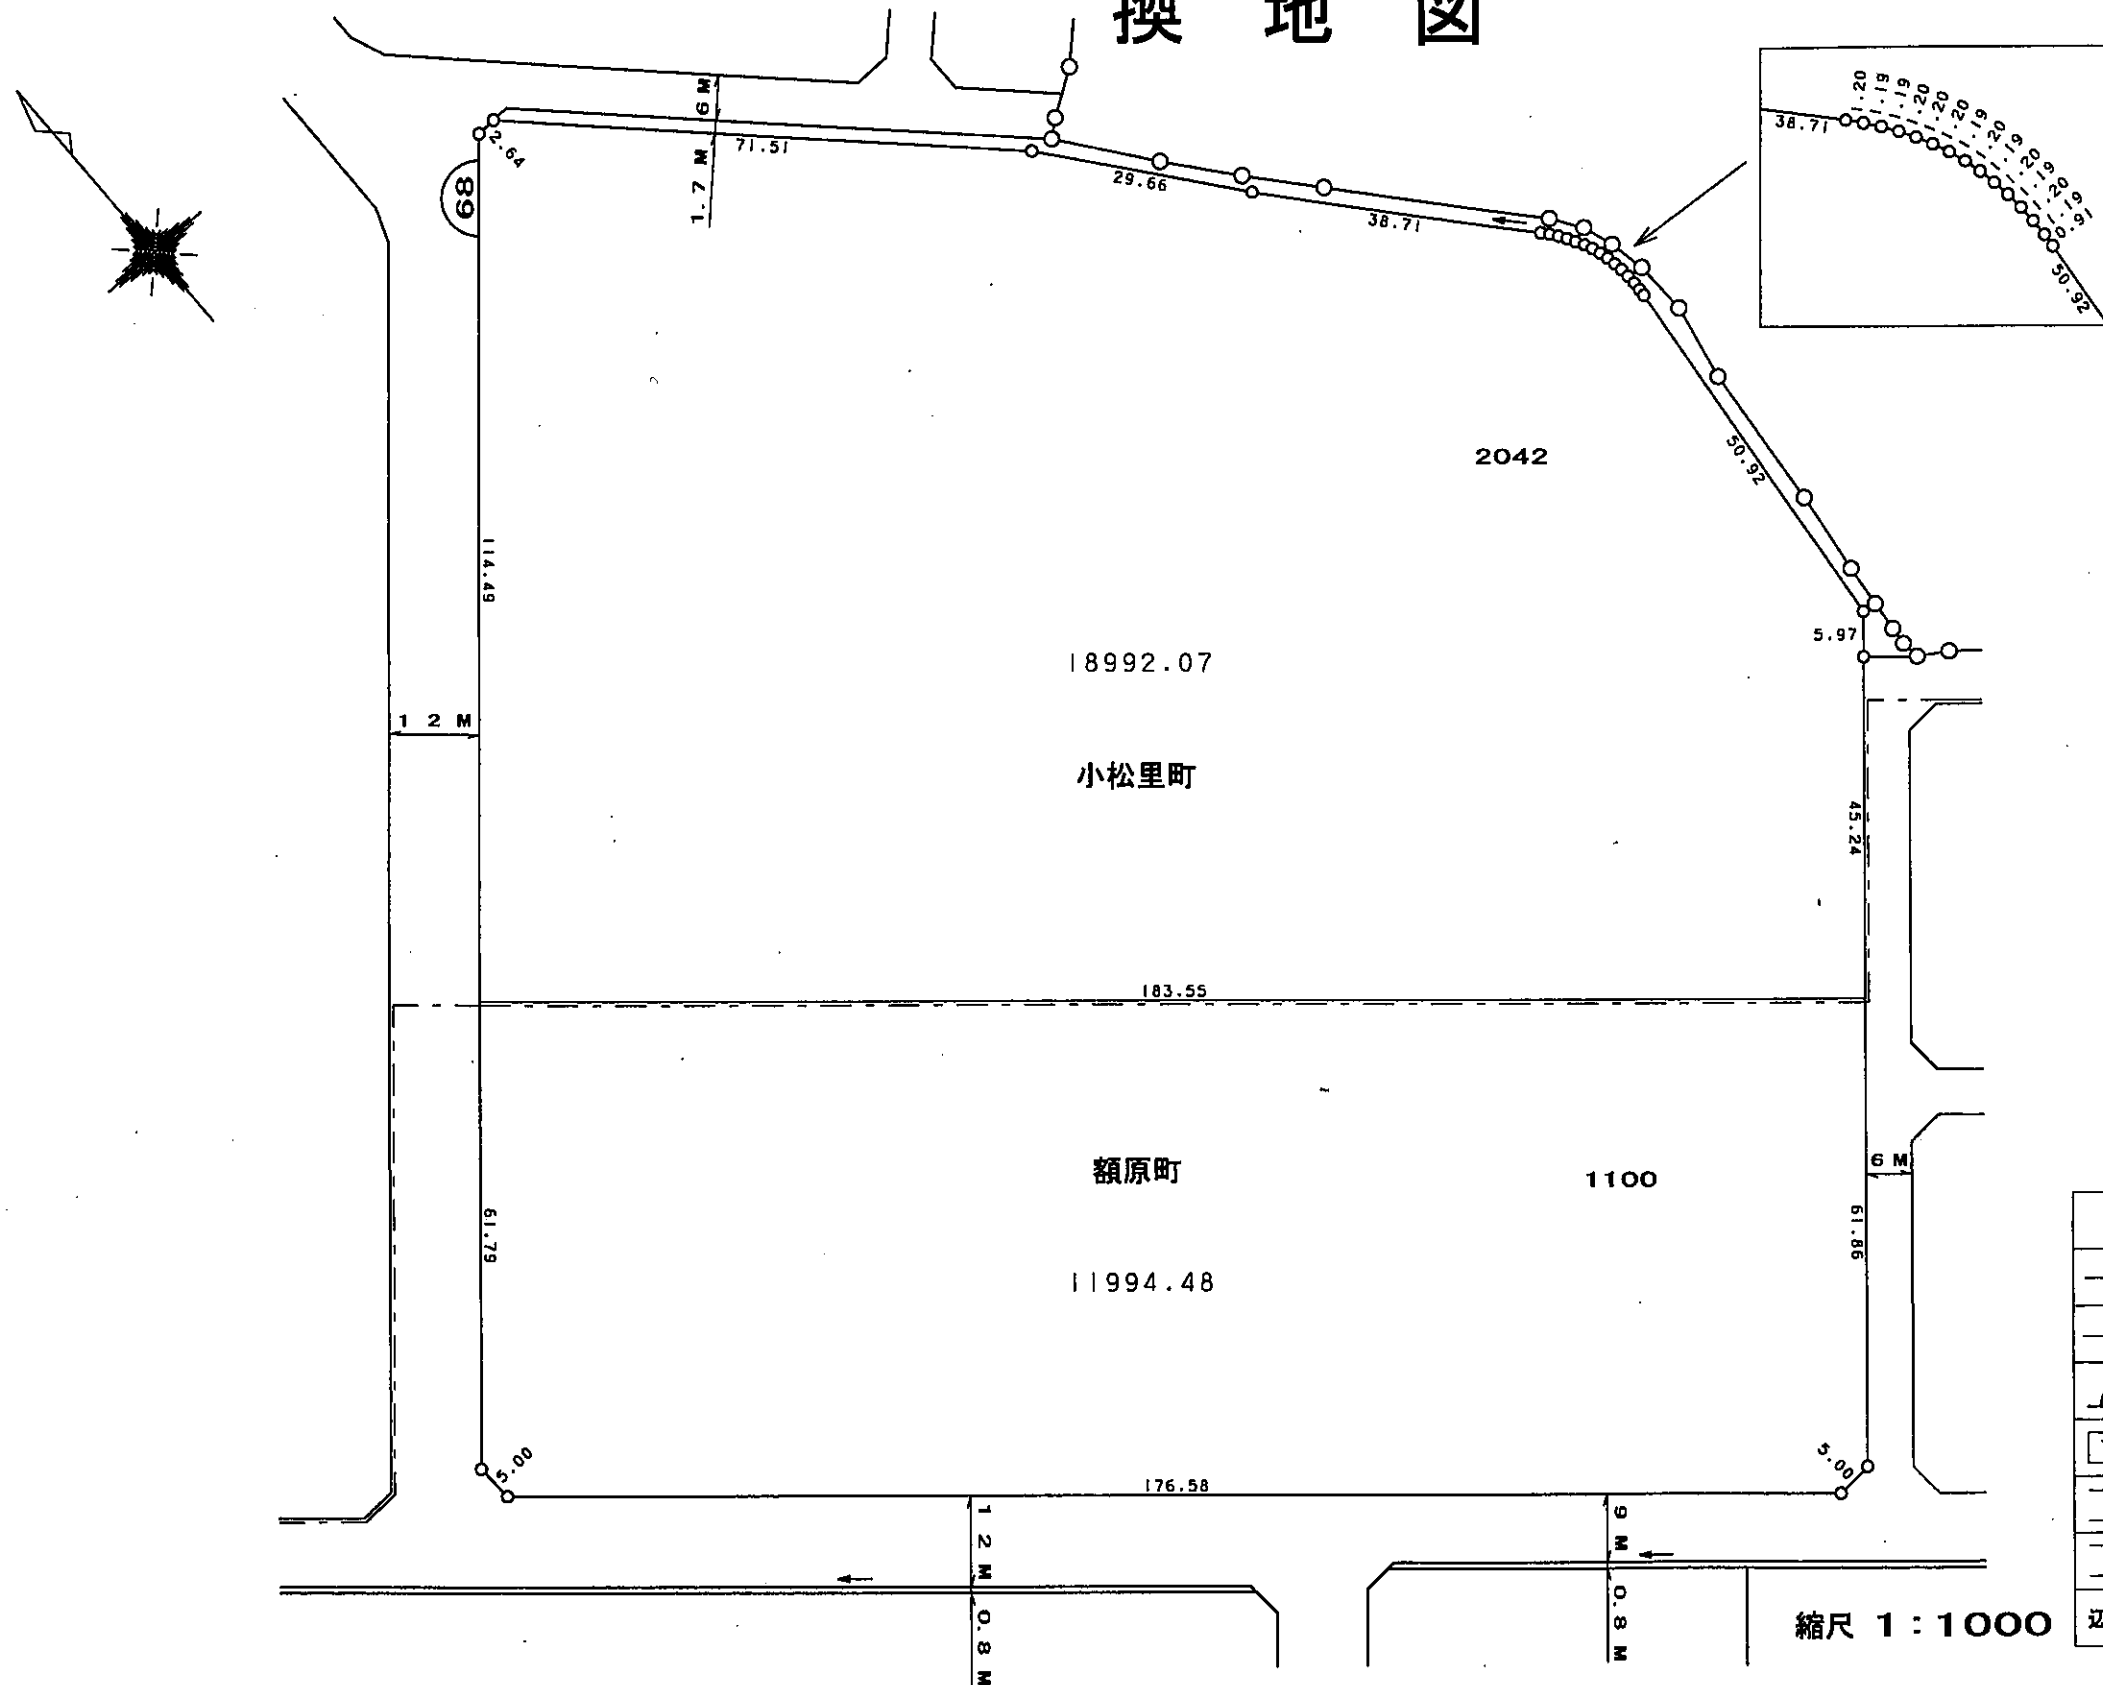

凡 例	
—○—	施行地区界
- - -	町 界
⑦	街区番号
1-1	換地・地番
1.7 M	道路幅員 (M)
9 M →	水路幅員 (M)
辺長単位	M

縮尺 1 : 1000

参考資料 この図面は換地処分当時のものです。現況とは必ずしも一致しません。