
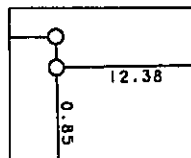
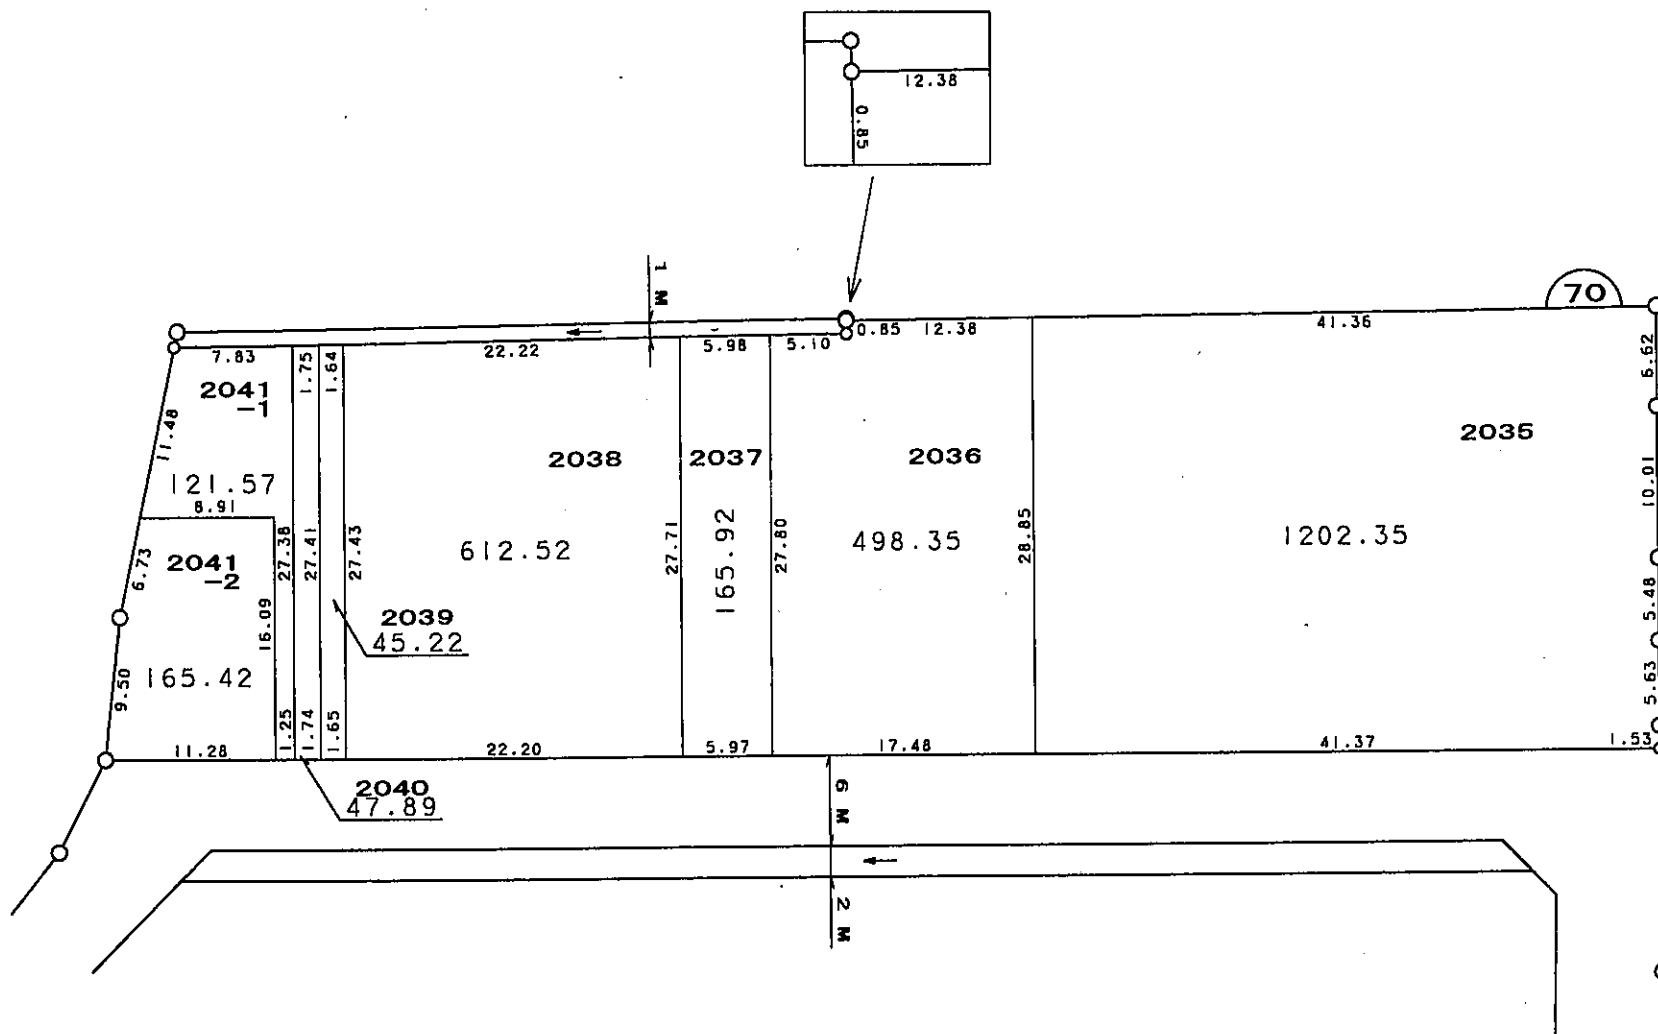


換地 図


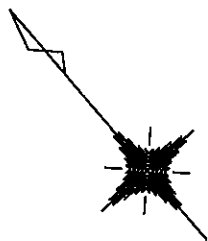


凡	例
—○—	施行地区界
---	町界
⌒7	街区番号
1-1	換地・地番
≡	道路幅員 (M)
≡→	水路幅員 (M)
辺長単位	M


縮尺 1 : 500

参考資料 この図面は換地処分当時のものです。現況とは必ずしも一致しません。

換地 図

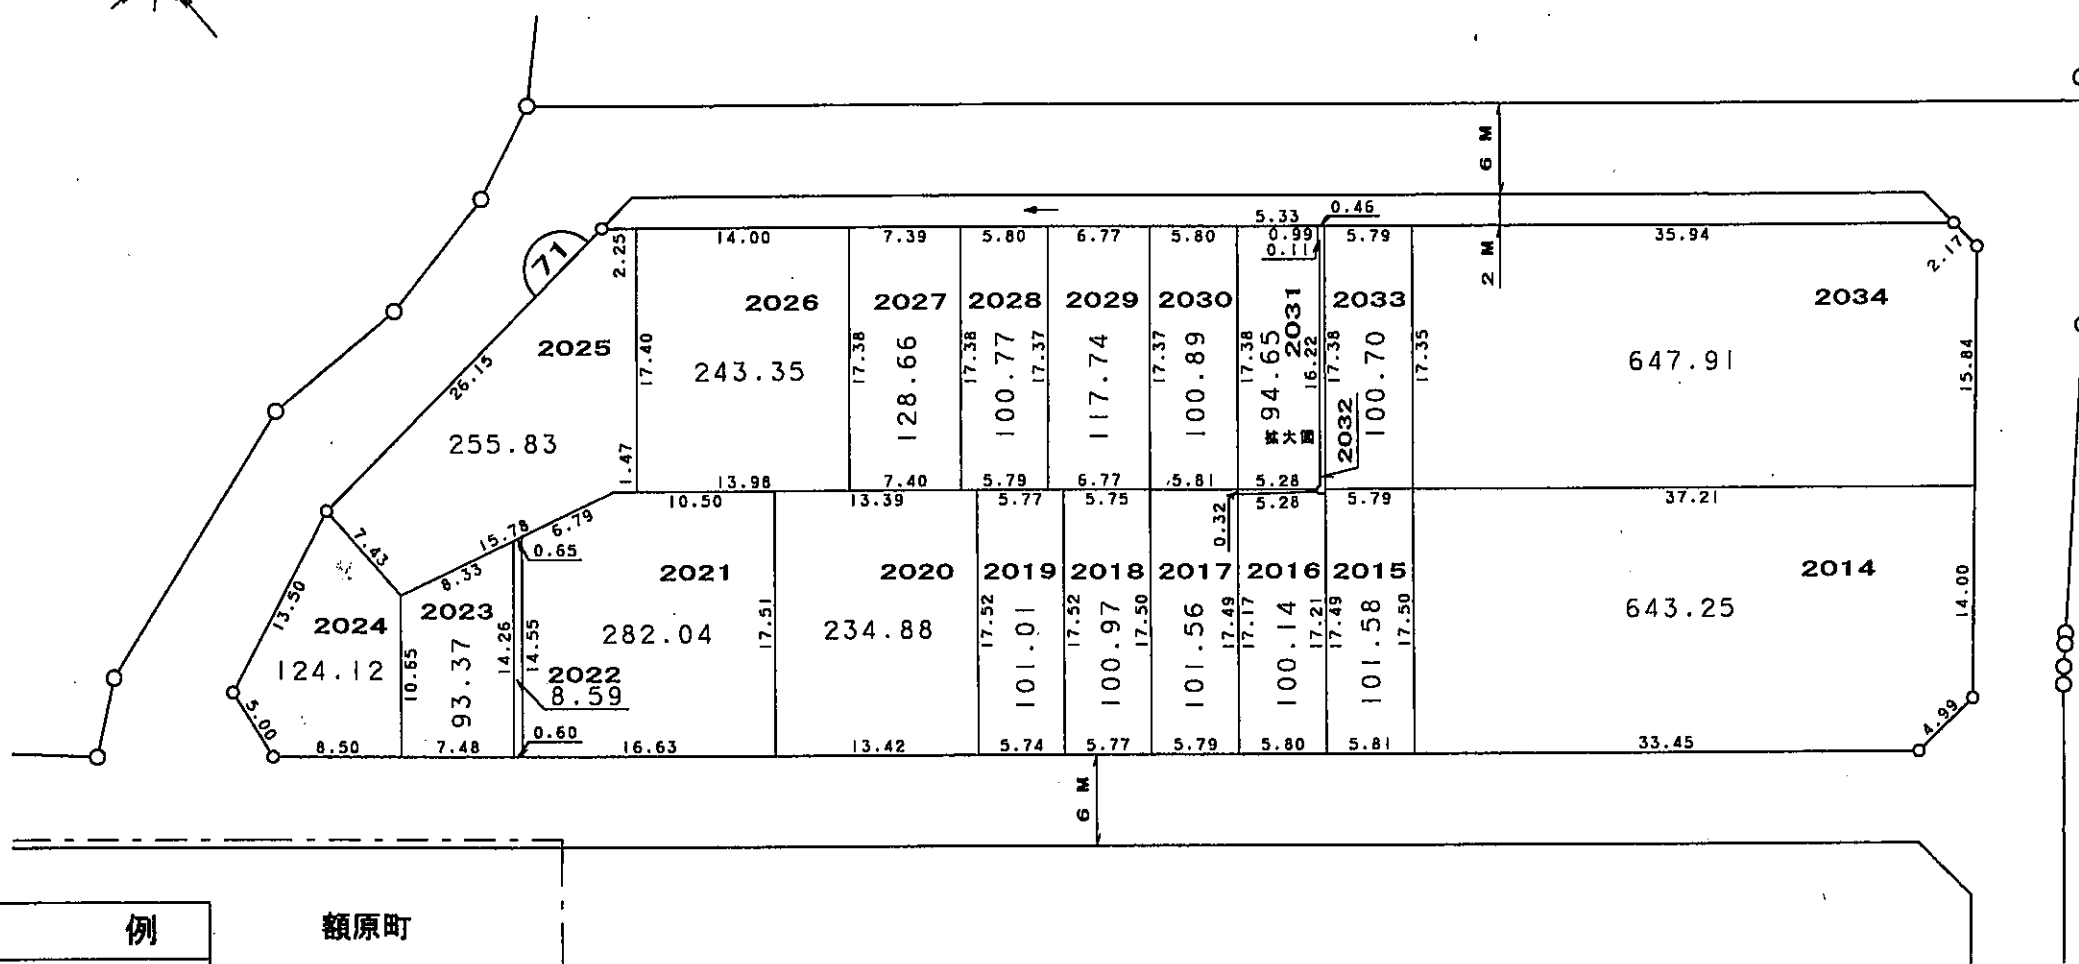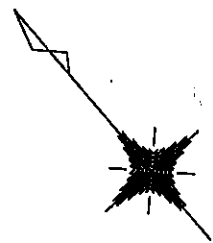

拡大図

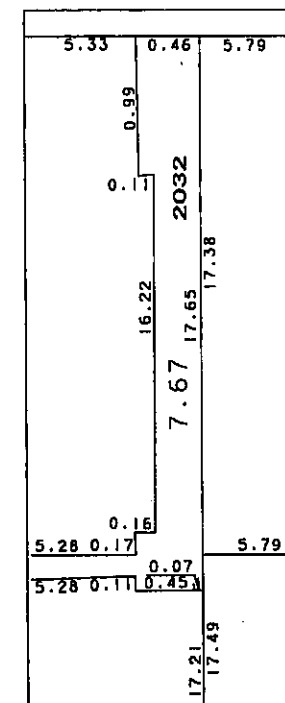

凡	例
—○—	施行地区界
---	町界
(7)	街区番号
1-1	換地・地番
3.0	道路幅員 (M)
3.0 →	水路幅員 (M)
辺長単位	M


額原町

縮尺 1:500

参考資料 この図面は換地処分当時のものです。現況とは必ずしも一致しません。

換地図

小松里町
額原町

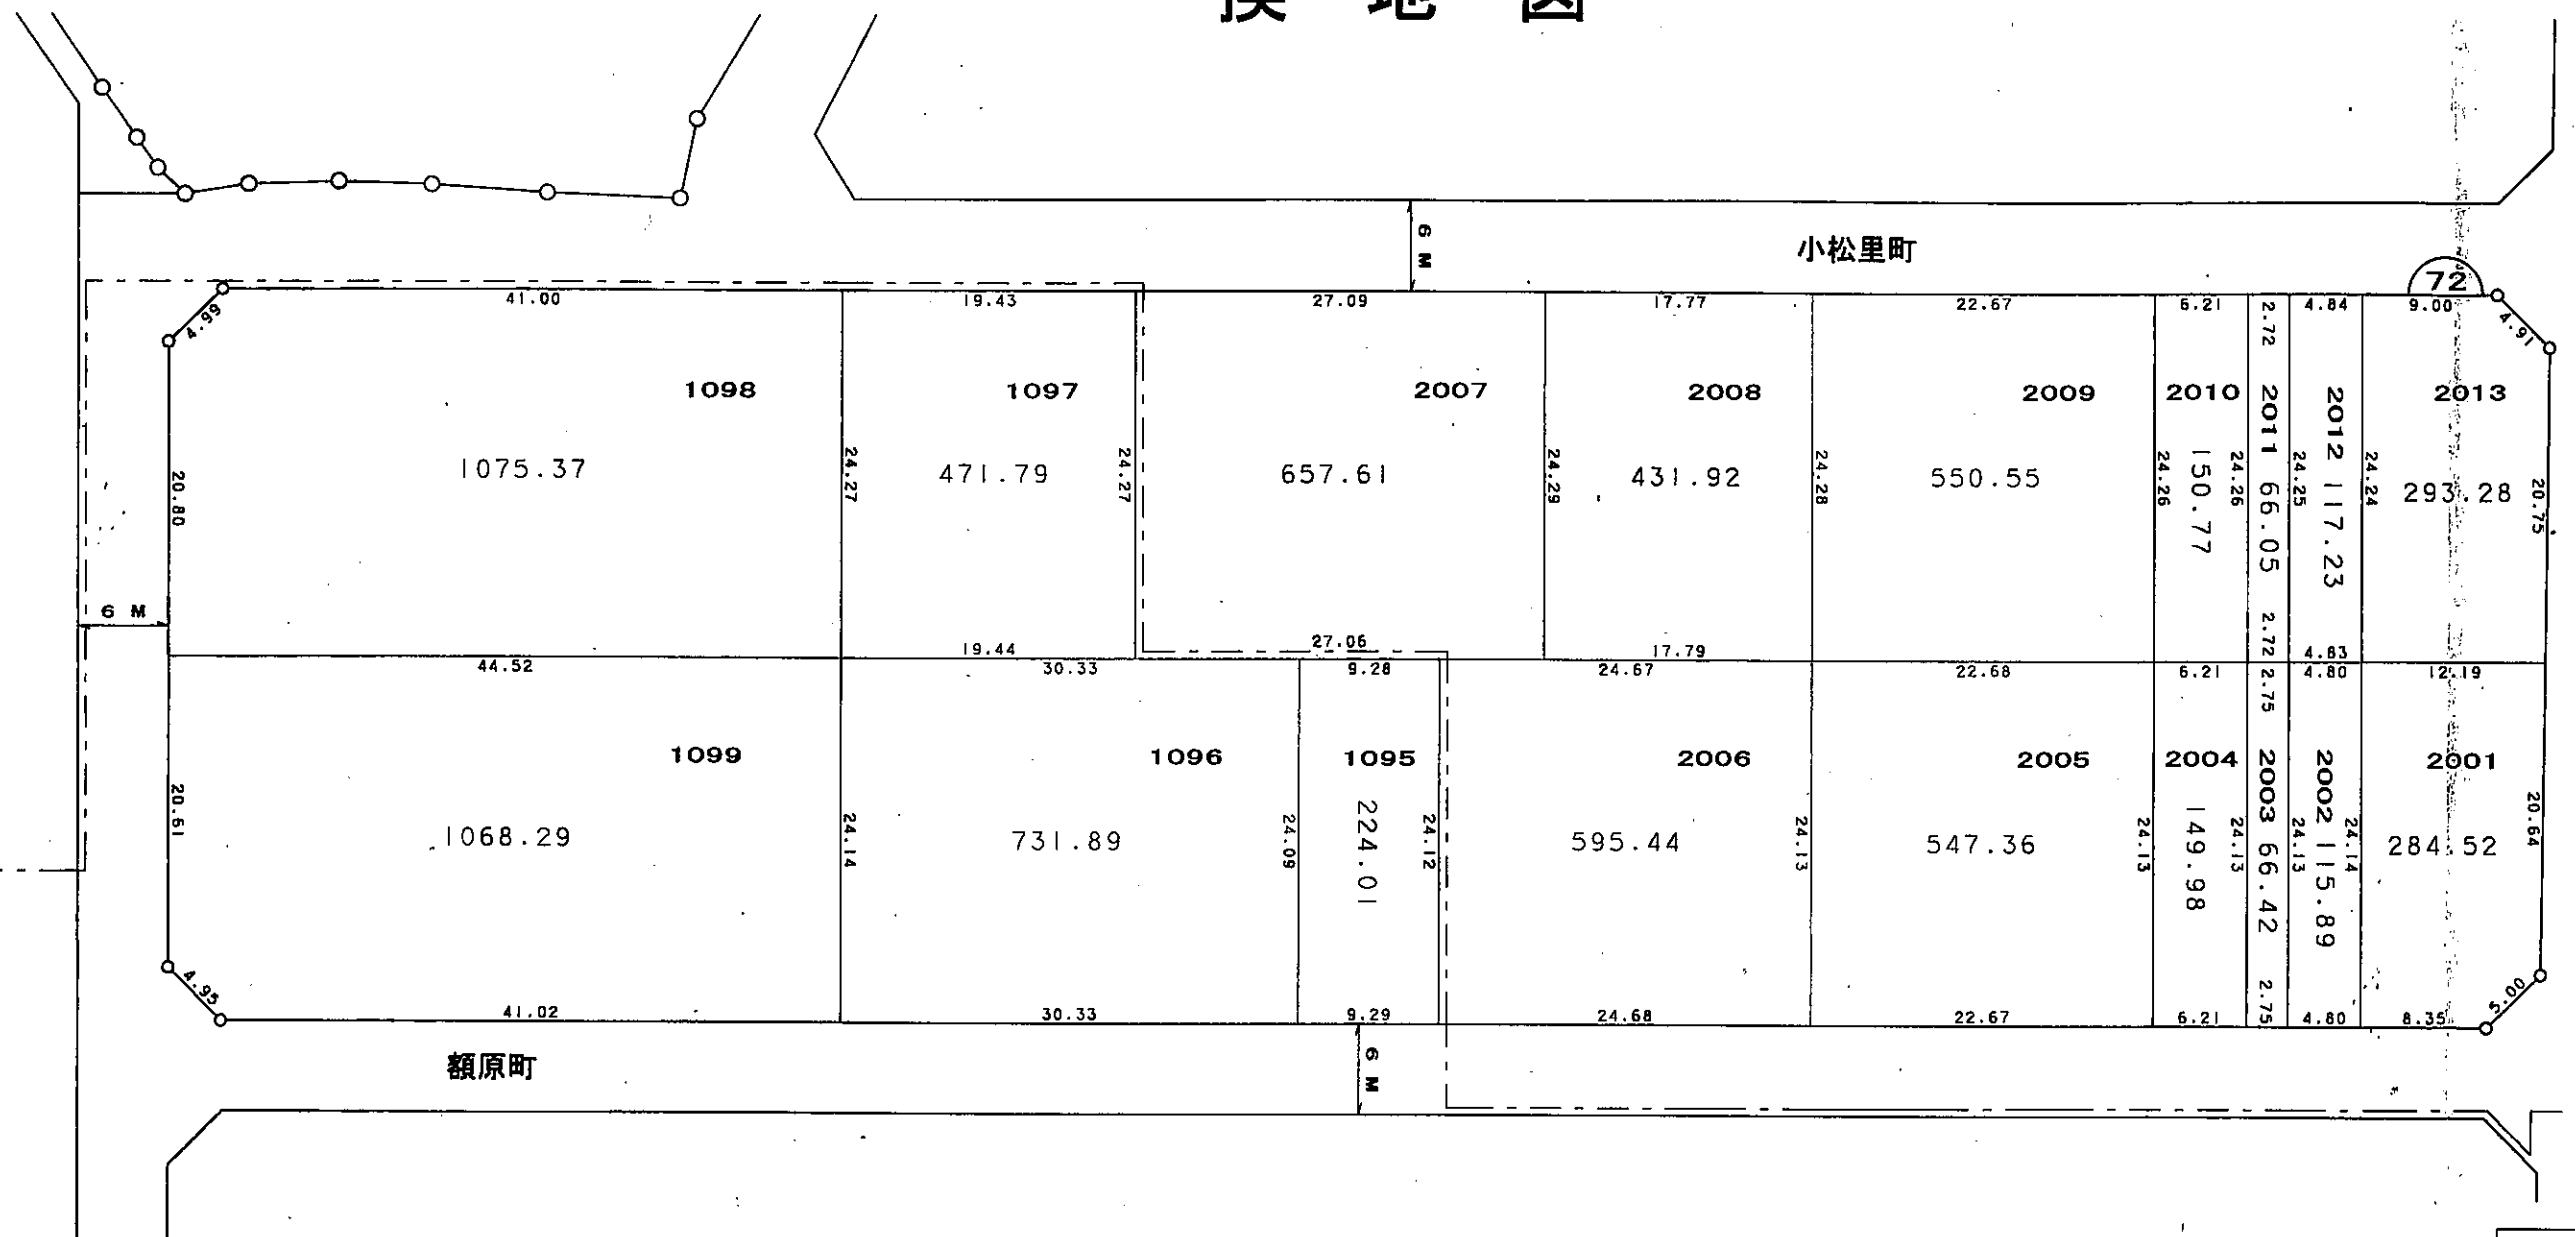

凡	例
	施行地区
	町
	街区番
	換地・地
	道路幅員 (M)
	水路幅員 (M)
辺長単位	M

縮尺 1 : 500

参考資料 この図面は換地処分当時のものです。現況とは必ずしも一致しません。