
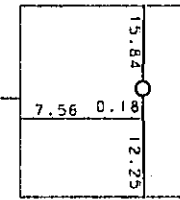
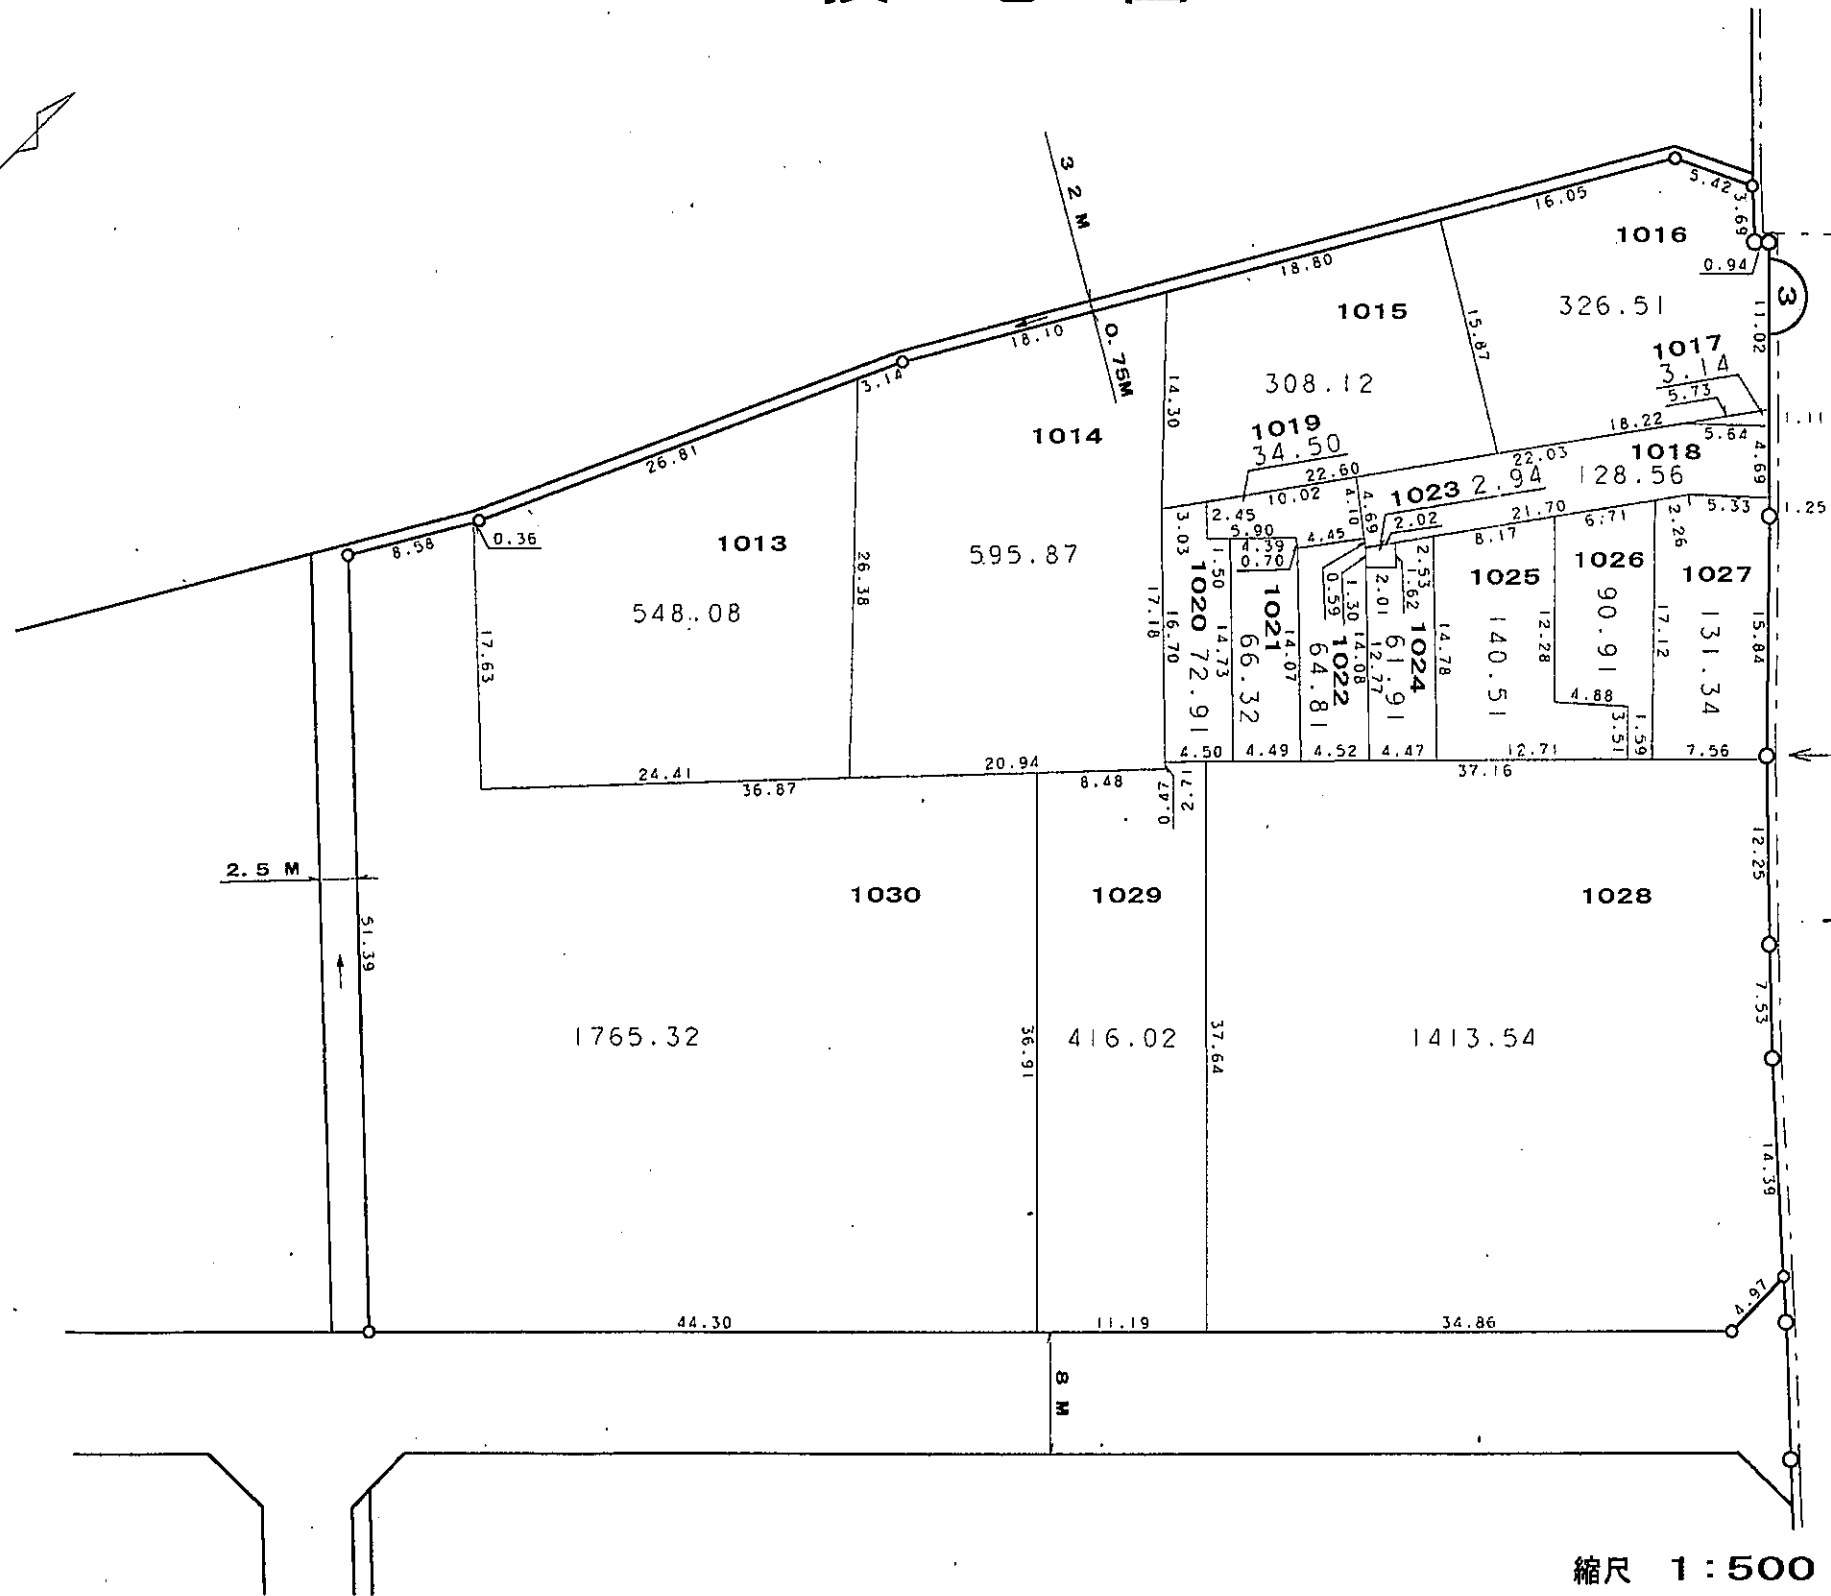


換地 図

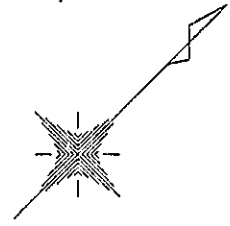



下池田町二丁目

凡 例	
	施行地区界
	町 界
	街区番号
	換地・地番
	道路幅員 (M)
	水路幅員 (M)
辺長単位	M

縮尺 1:500

参考資料 この図面は換地処分当時のものです。現況とは必ずしも一致しません。

換地図

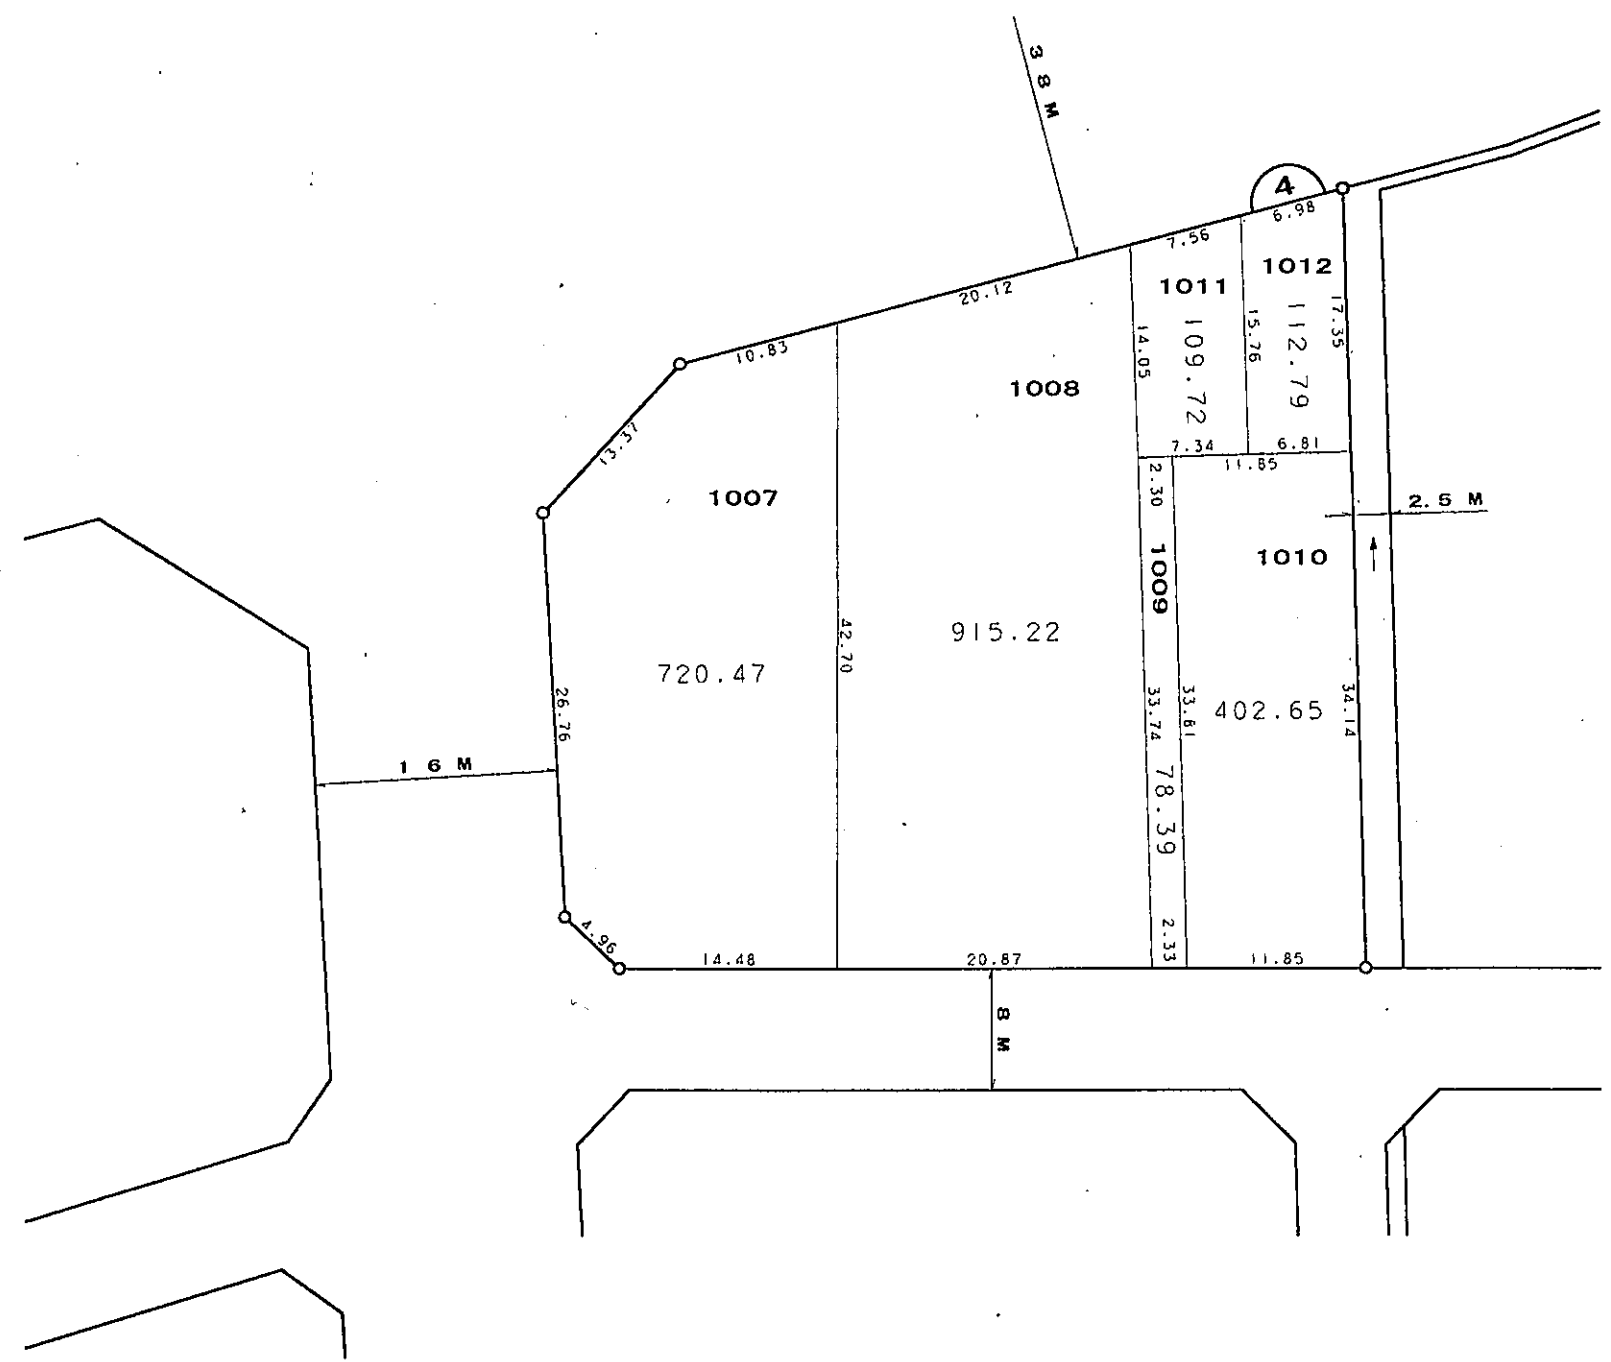
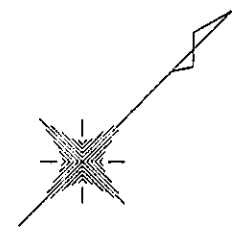


凡	例
—○—	施行地区界
---	町界
⌒	街区番号
1-1	換地・地番
— —	道路幅員 (M)
— —	水路幅員 (M)
辺長単位	M

縮尺 1:500

参考資料 この図面は換地処分当時のものです。現況とは必ずしも一致しません。

換地図

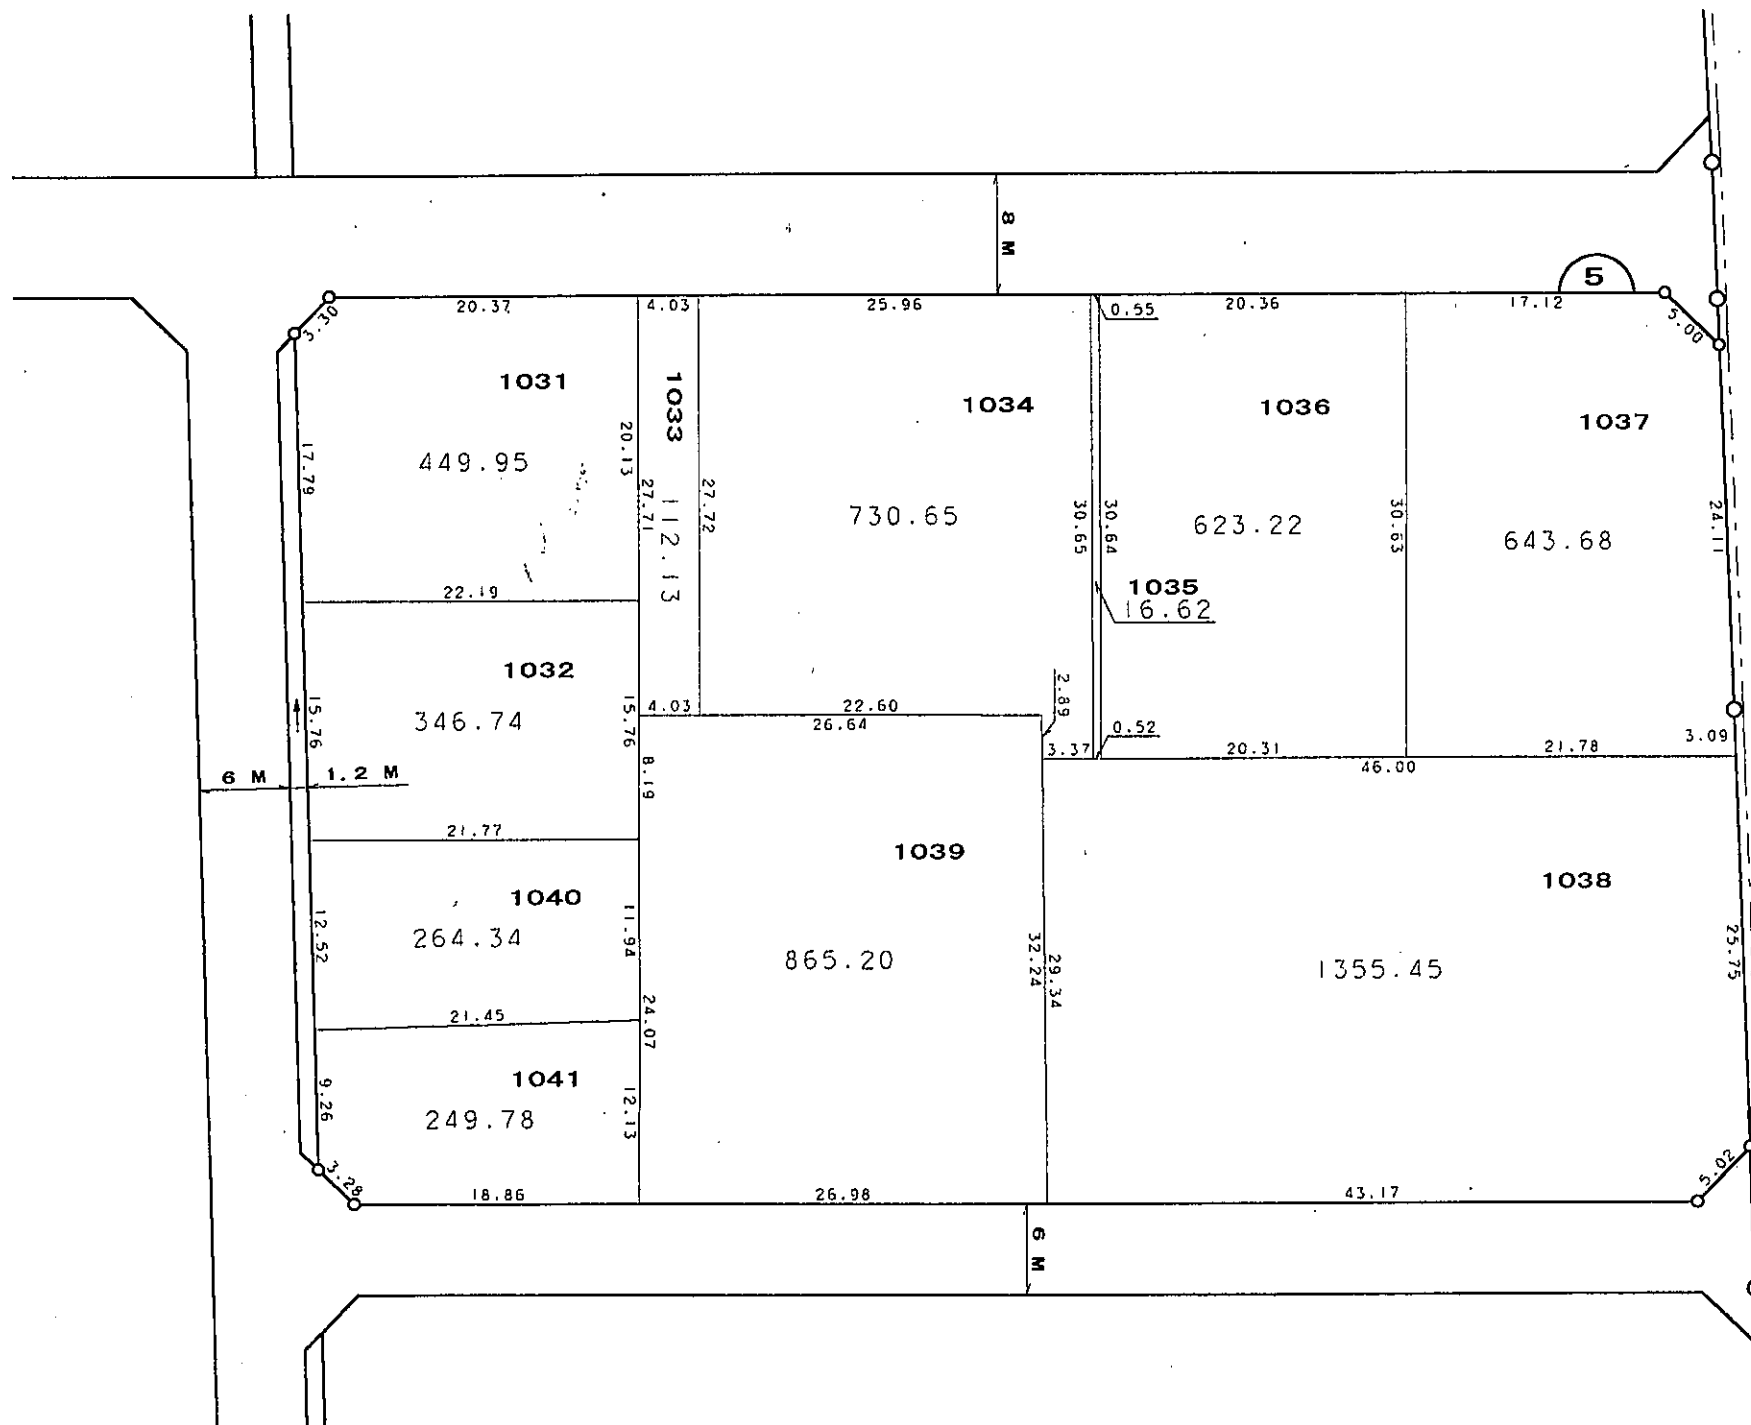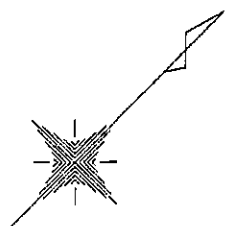



下池田町二丁目

凡	例
	施行地区界
	町界
	街区番号
	換地・地番
	道路幅員 (M)
	水路幅員 (M)
辺長単位	M

縮尺 1:500

参考資料 この図面は換地処分当時のものです。現況とは必ずしも一致しません。

換地図

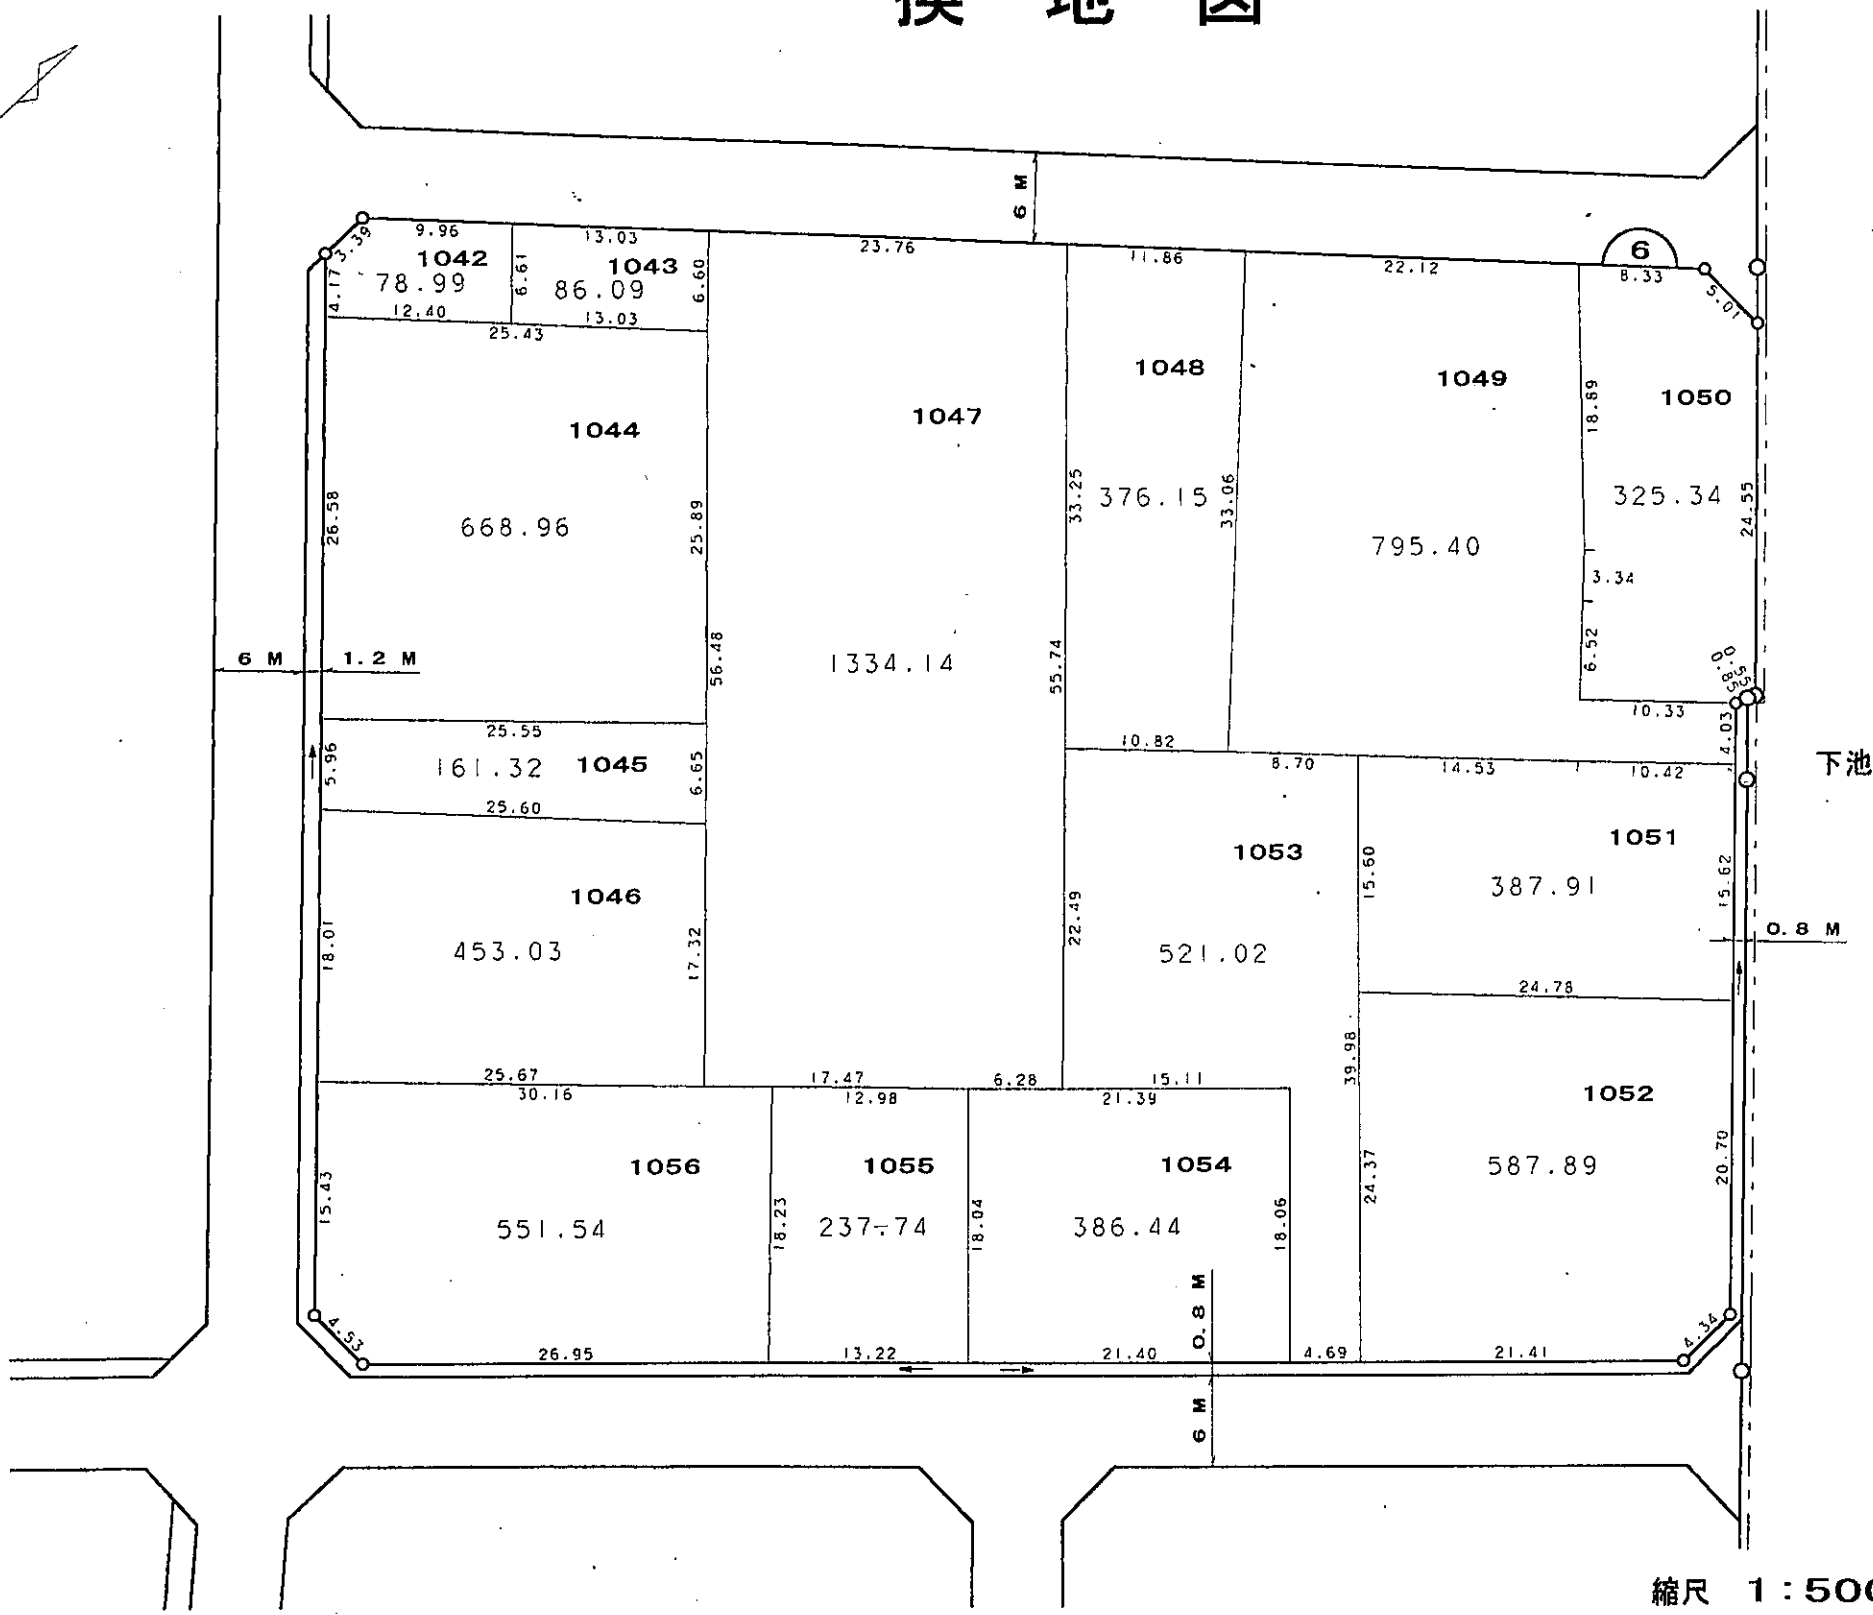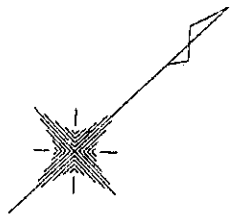


下池田町二丁目

凡	例
—○—	施行地区界
- - -	町界
⌒	街区番号
1-1	換地・地番
	道路幅員 (M)
	水路幅員 (M)
辺長単位	M

縮尺 1:500

参考資料 この図面は換地処分当時のものです。現況とは必ずしも一致しません。

換地 図

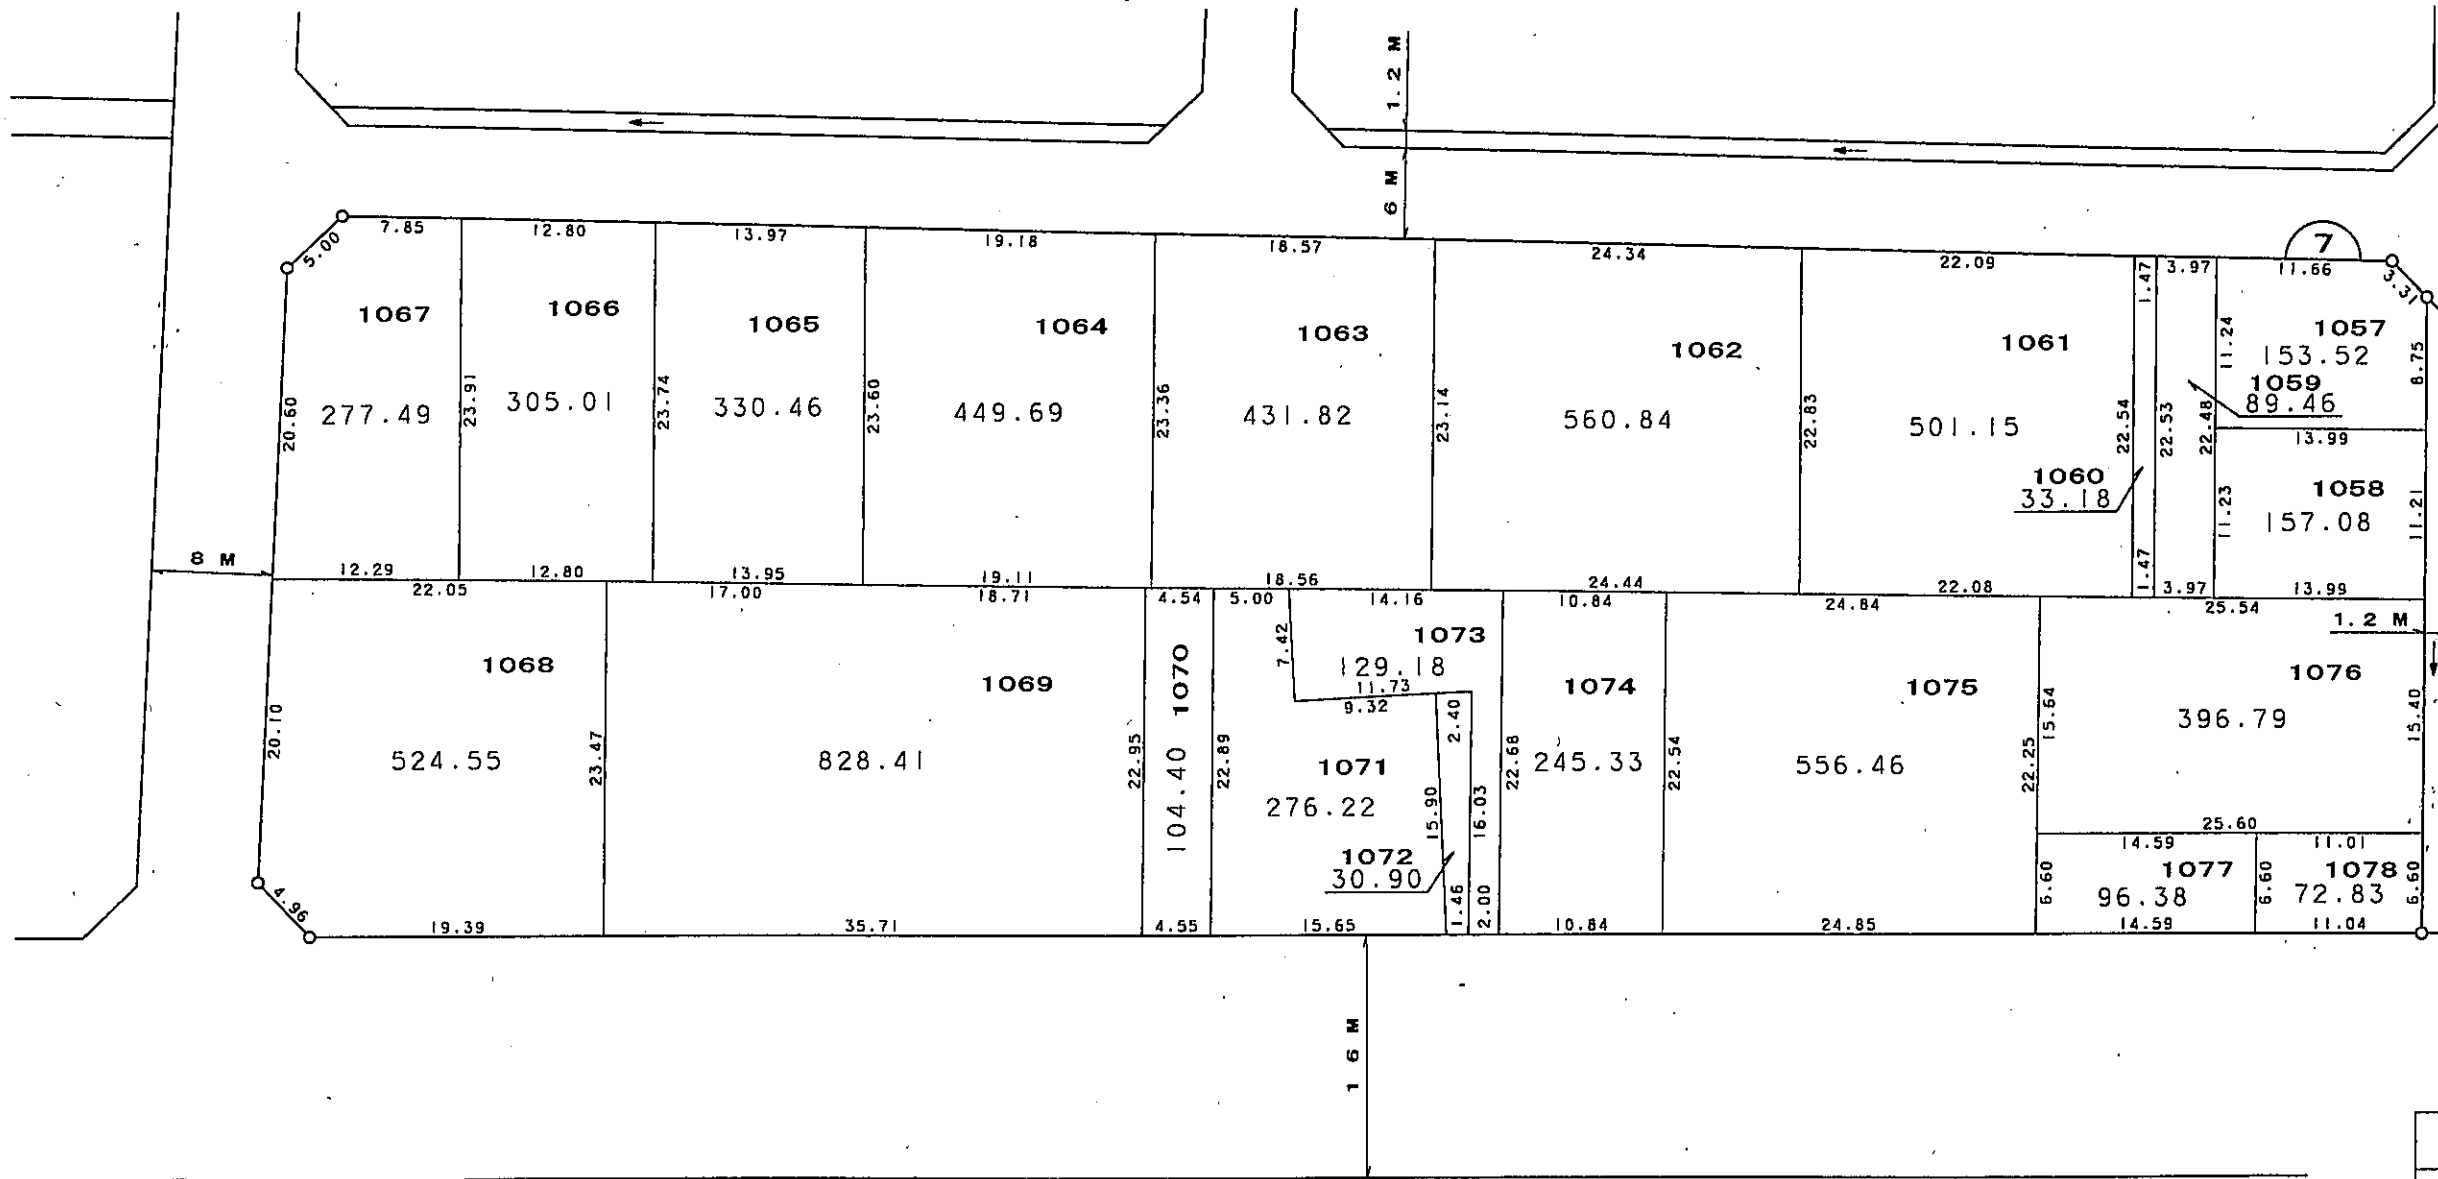


凡 例	
○	施行地区界
—	町 界
7	街区番号
1-1	換地・地番
6 M	道路幅員 (M)
3 M	水路幅員 (M)
辺長単位	M


縮尺 1:500

参考資料 この図面は換地処分当時のものです。現況とは必ずしも一致しません。

換地 図

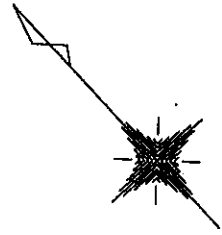

下池田町二丁目


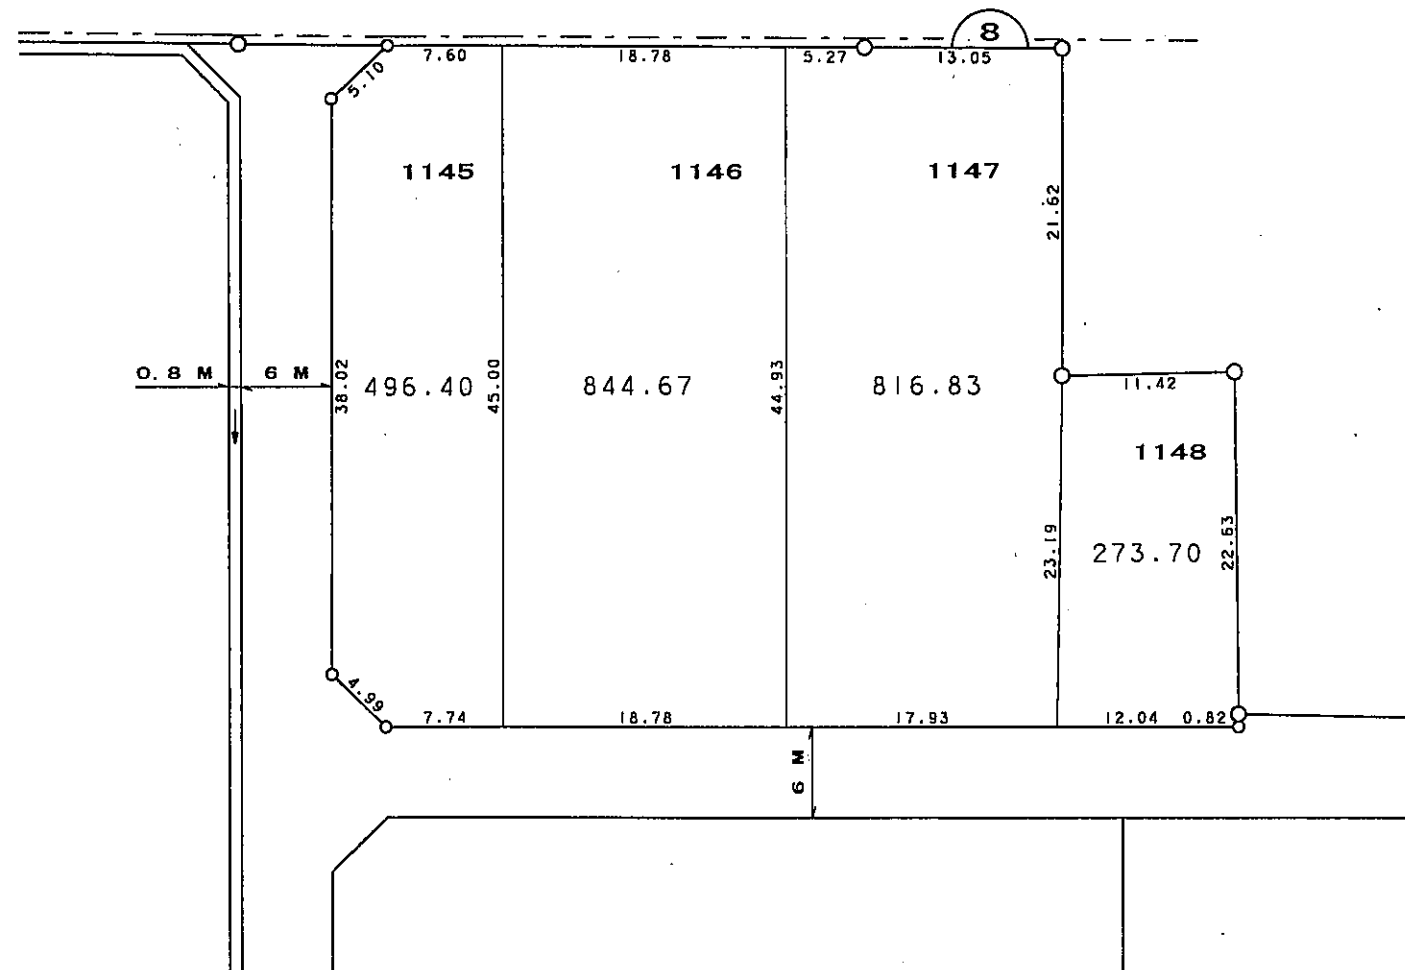


凡	例
—○—	施行地区界
---	町界
⌒7	街区番号
1-1	換地・地番
6M	道路幅員 (M)
水路幅員 (M)	
辺長単位	M

縮尺 1:500

参考資料 この図面は換地処分当時のものです。現況とは必ずしも一致しません。

換地図

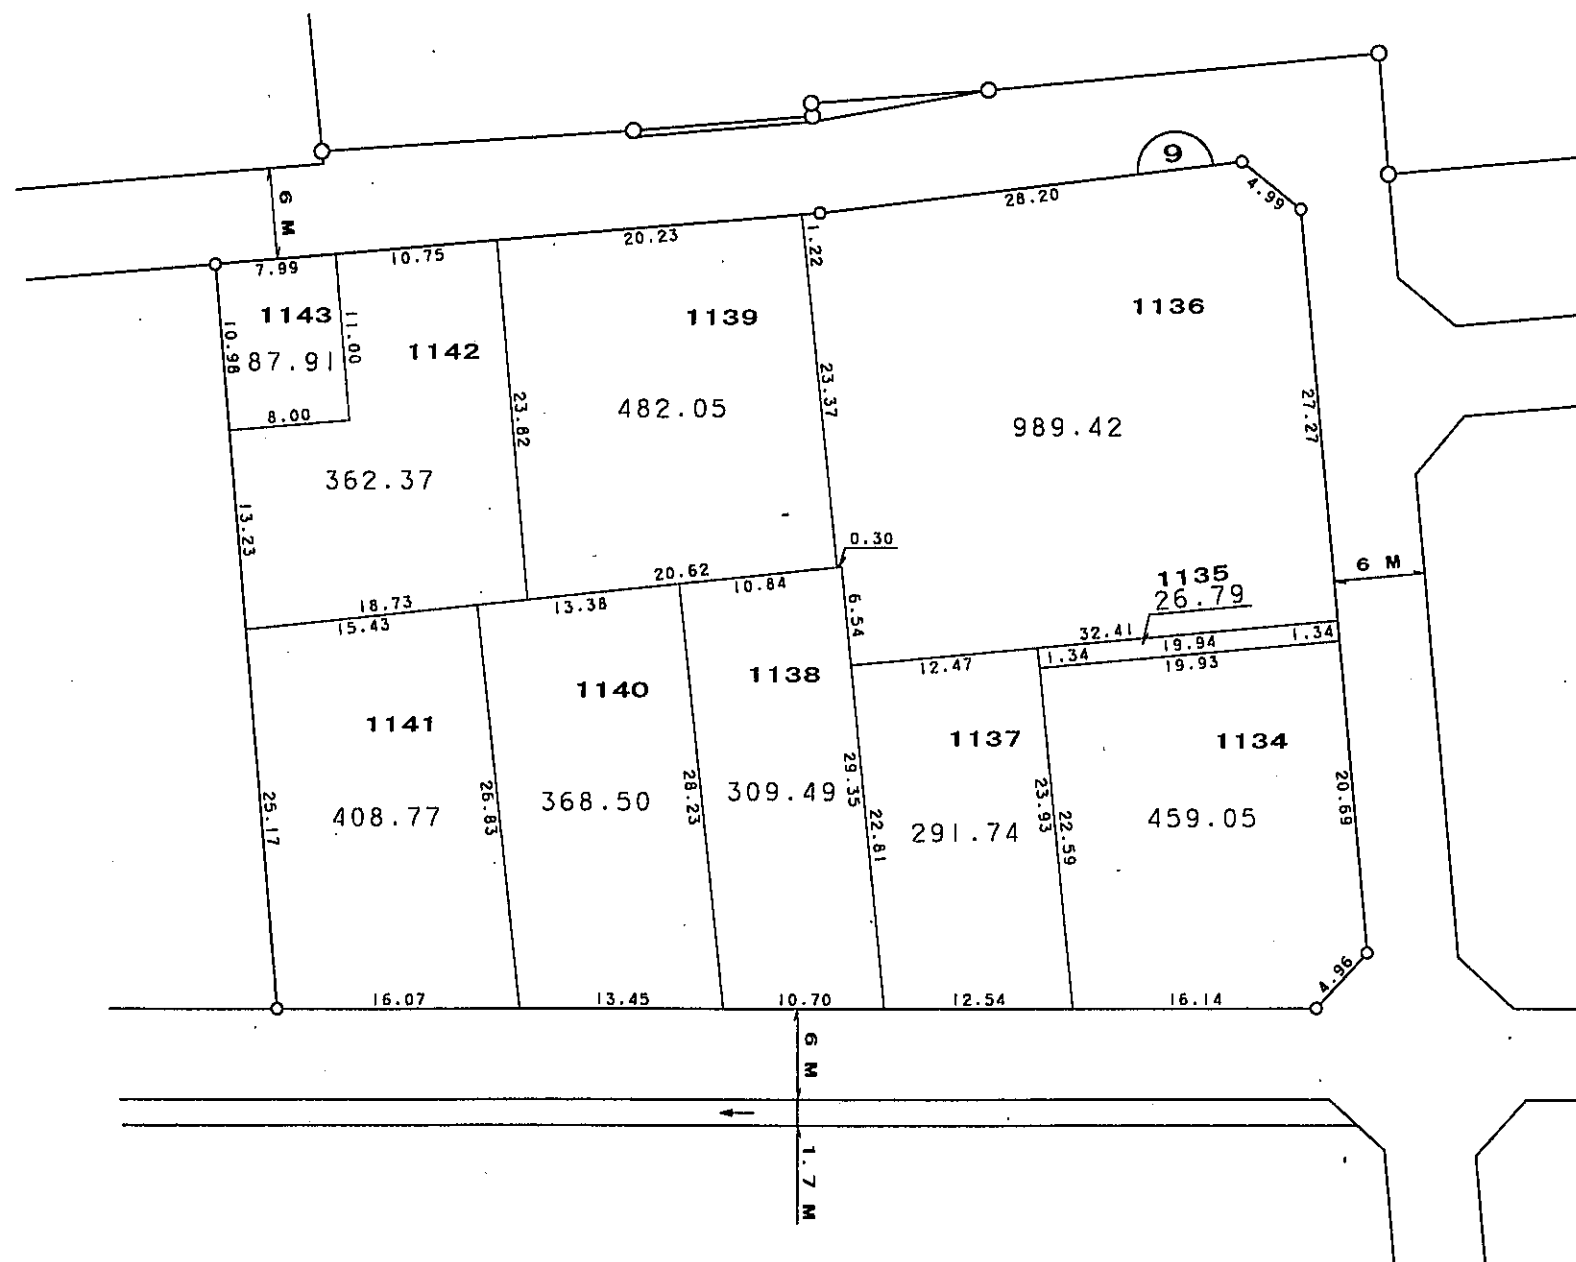
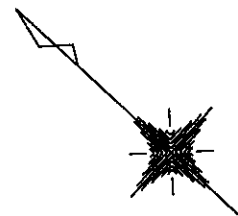


凡 例	
—○—	施行地区界
---	町 界
⌒7	街区番号
1-1	換地・地番
3/0	道路幅員 (M)
3/→	水路幅員 (M)
辺長単位	M

縮尺 1:500

参考資料 この図面は換地処分当時のものです。現況とは必ずしも一致しません。

換地 図

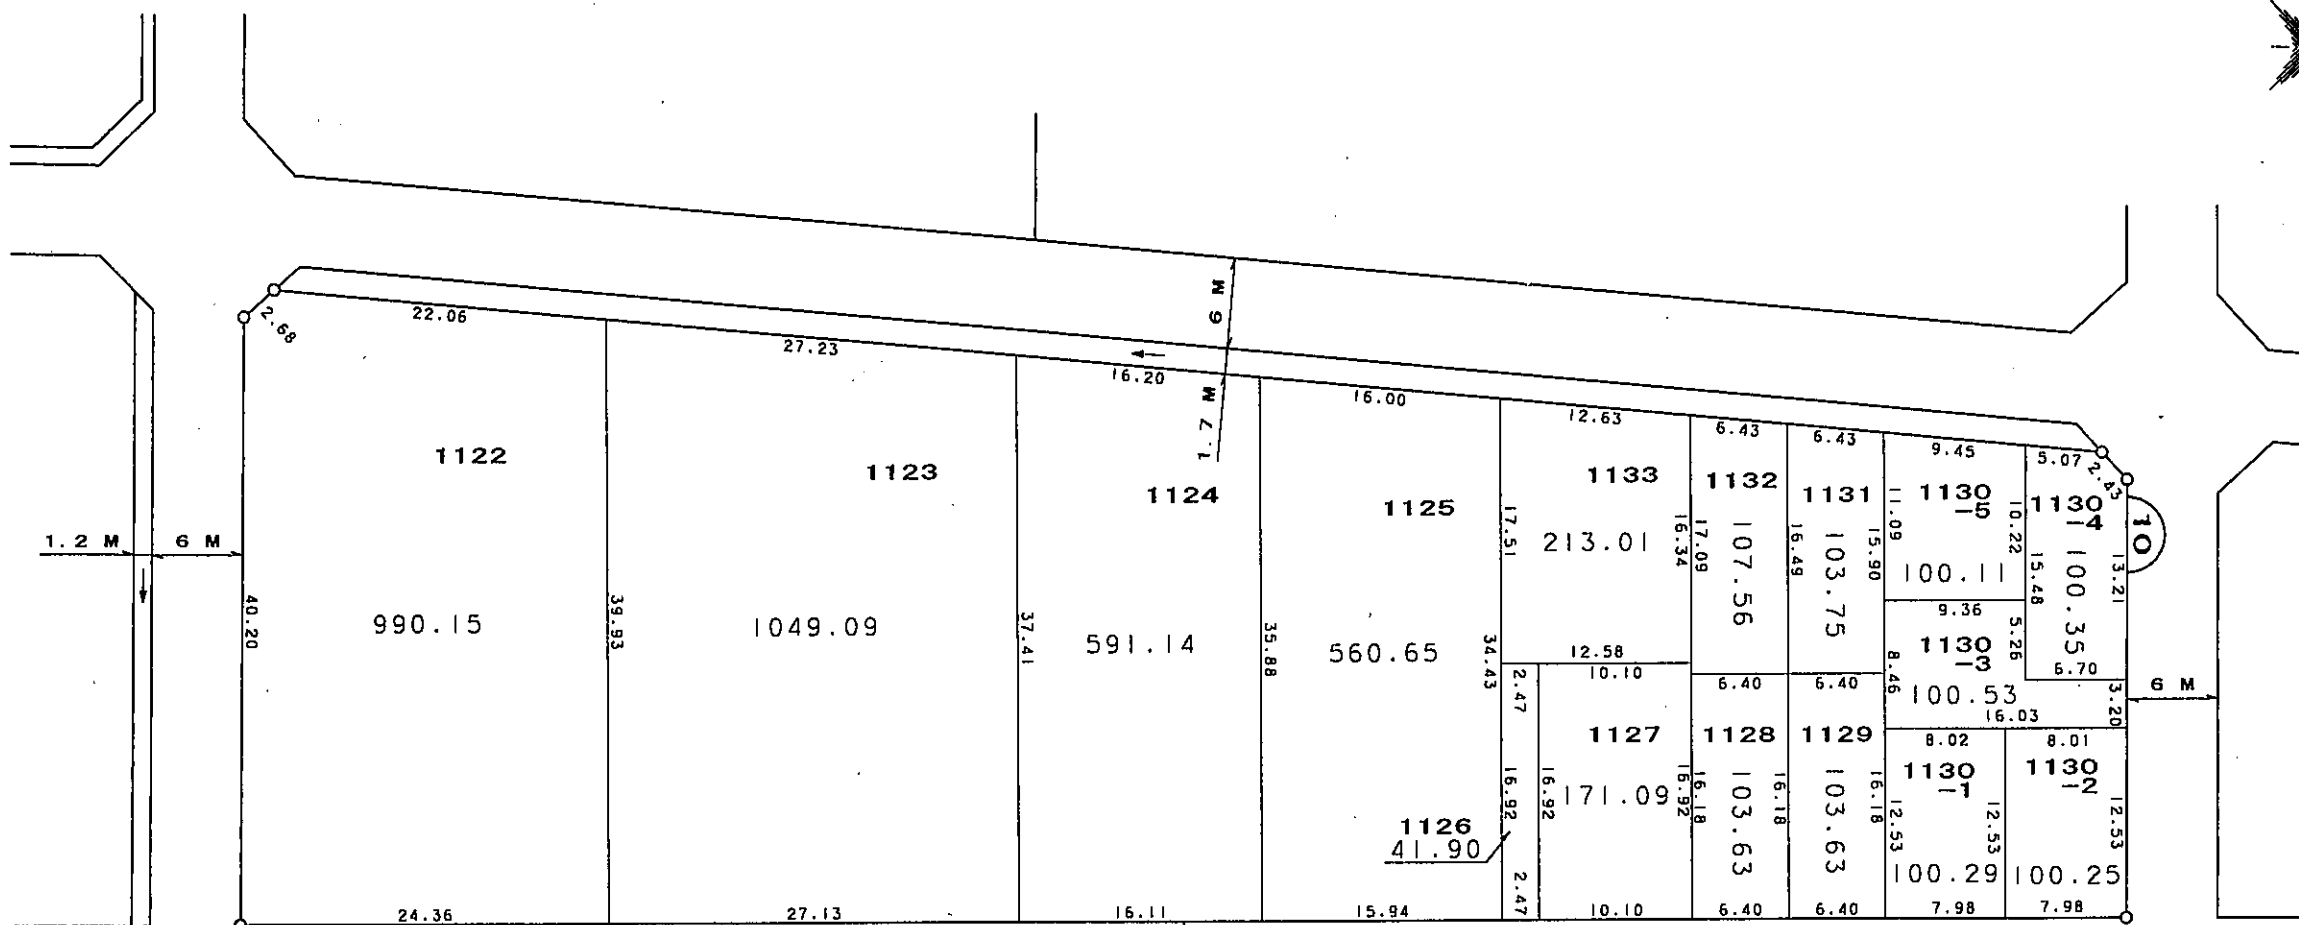
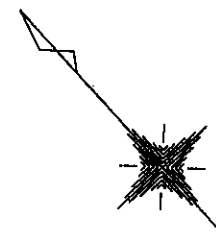


凡 例	
—○—	施行地区界
---	町 界
⌒7	街区番号
1-1	換地・地番
≡	道路幅員 (M)
≡→	水路幅員 (M)
辺長単位	M

縮尺 1:500

参考資料 この図面は換地処分当時のものです。現況とは必ずしも一致しません。

換地 図

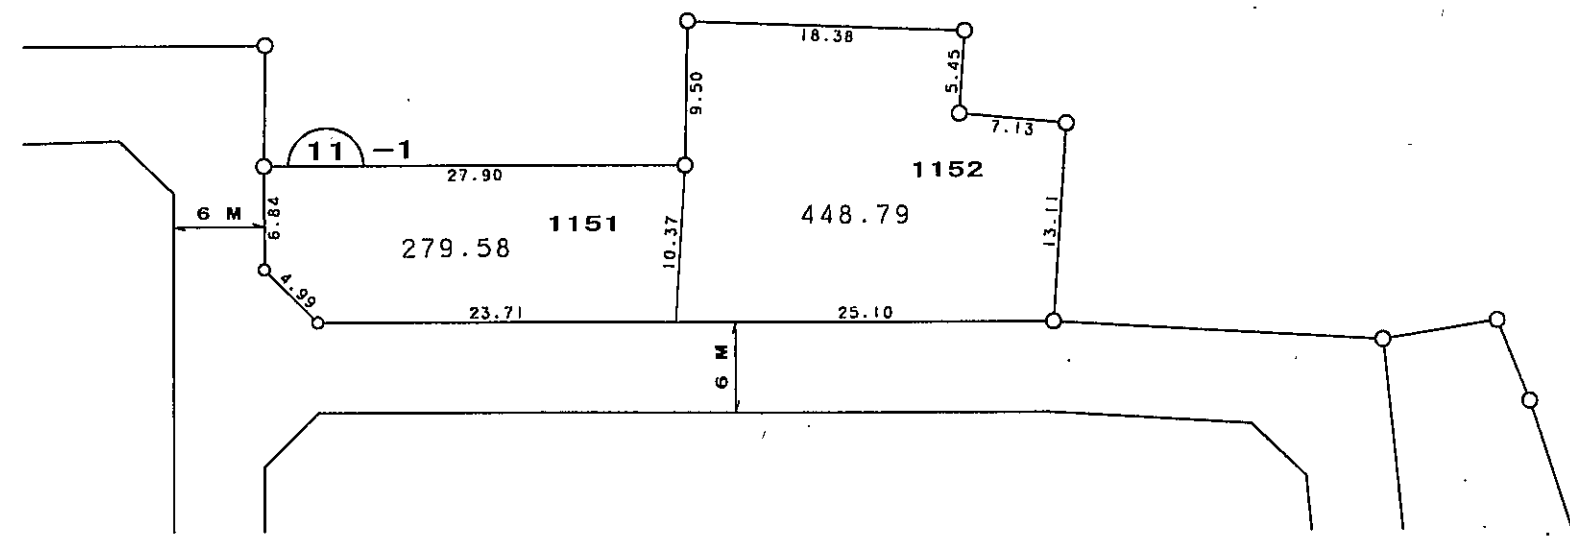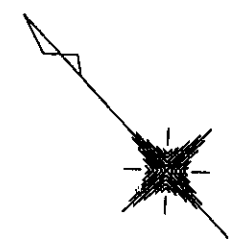


凡 例	
—○—	施行地区界
---	町 界
⌒	街区番号
1-1	換地・地番
≡	道路幅員 (M)
≡→	水路幅員 (M)
辺長単位	M

縮尺 1:500

参考資料 この図面は換地処分当時のものです。現況とは必ずしも一致しません。

換地図


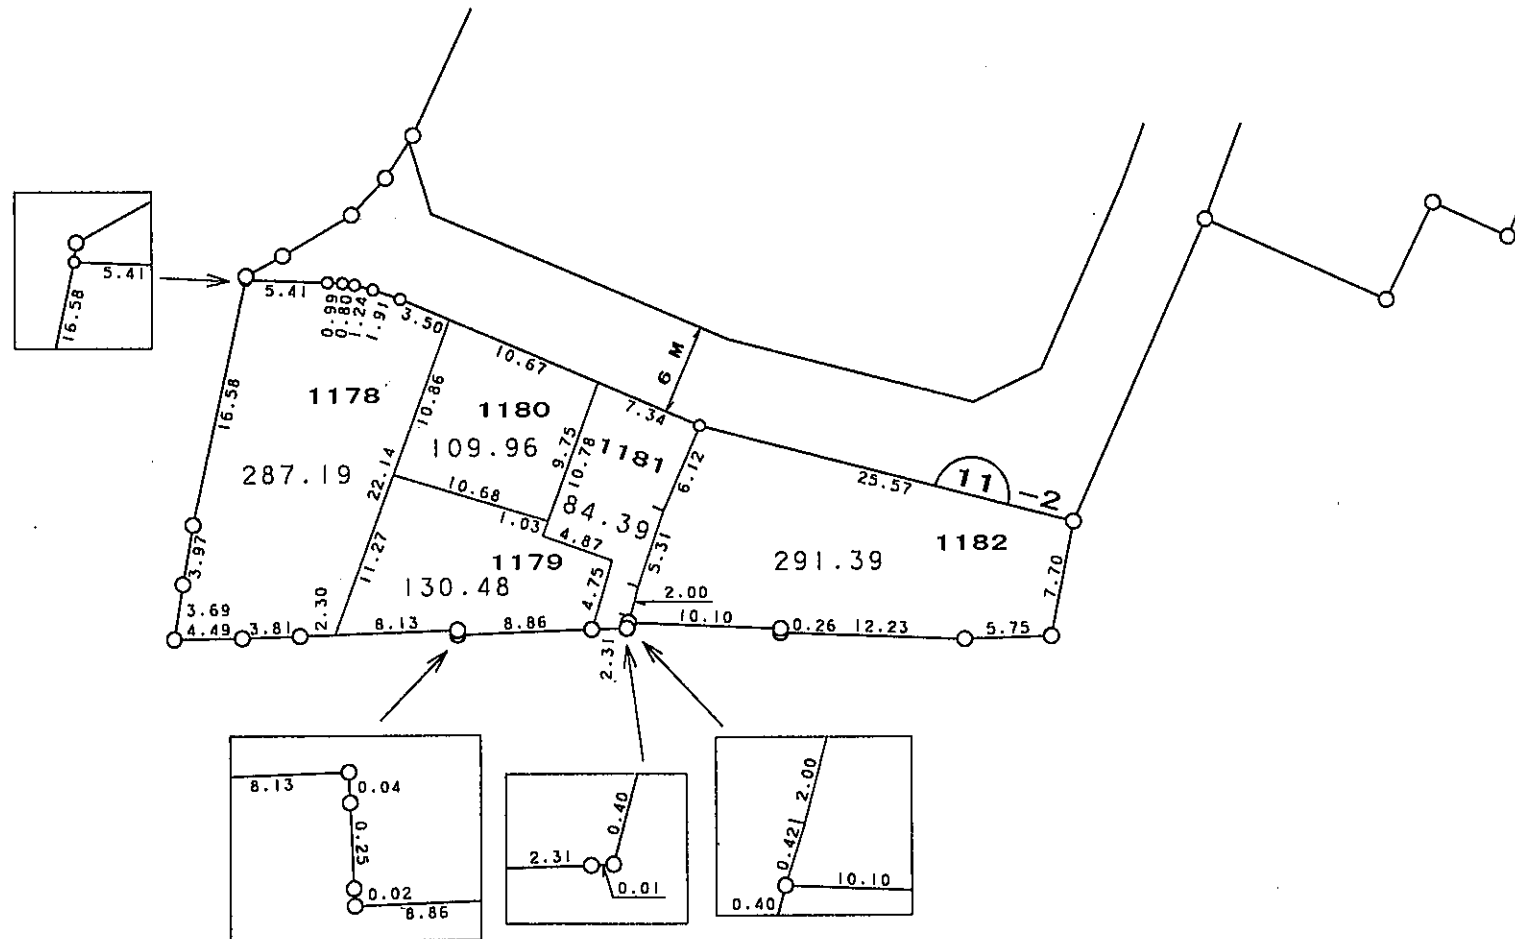


凡 例	
—○—	施行地区界
---	町 界
⌒	街区番号
1-1	換地・地番
≡	道路幅員 (M)
≡→	水路幅員 (M)
辺長単位	M

縮尺 1:500

参考資料 この図面は換地処分当時のものです。現況とは必ずしも一致しません。

換地 図

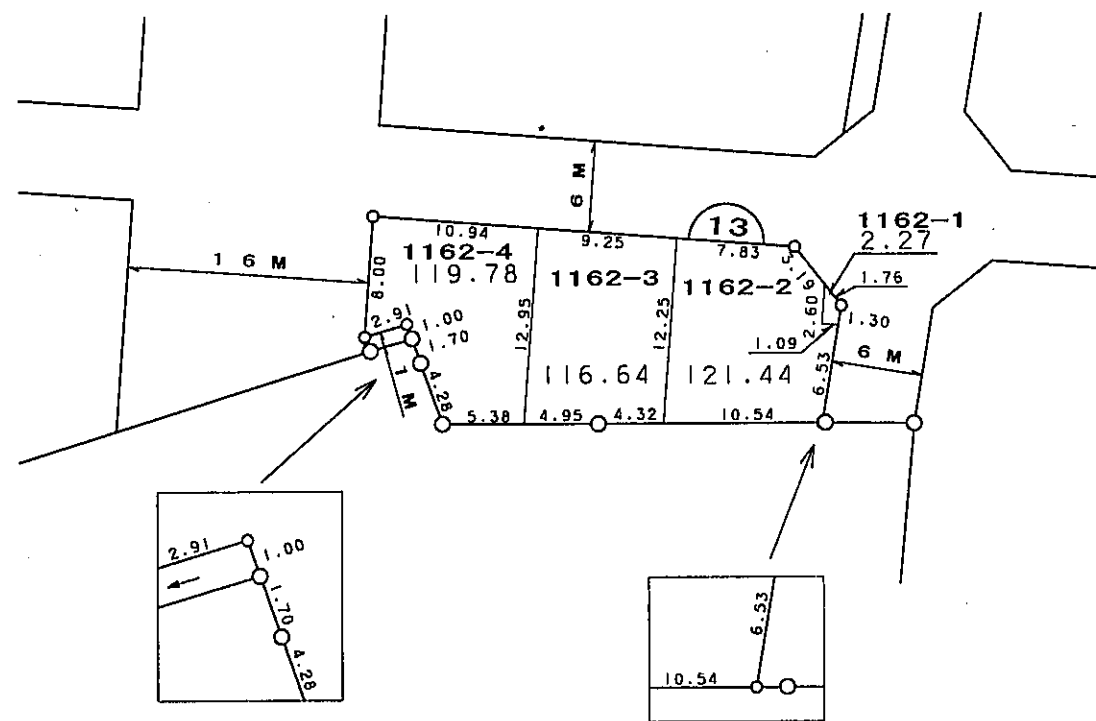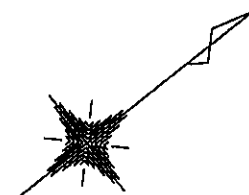


凡	例
—○—	施行地区界
---	町界
⌒	街区番号
1-1	換地・地番
≡	道路幅員 (M)
≡→	水路幅員 (M)
辺長単位	M

縮尺 1:500

参考資料 この図面は換地処分当時のものです。現況とは必ずしも一致しません。

換地 図

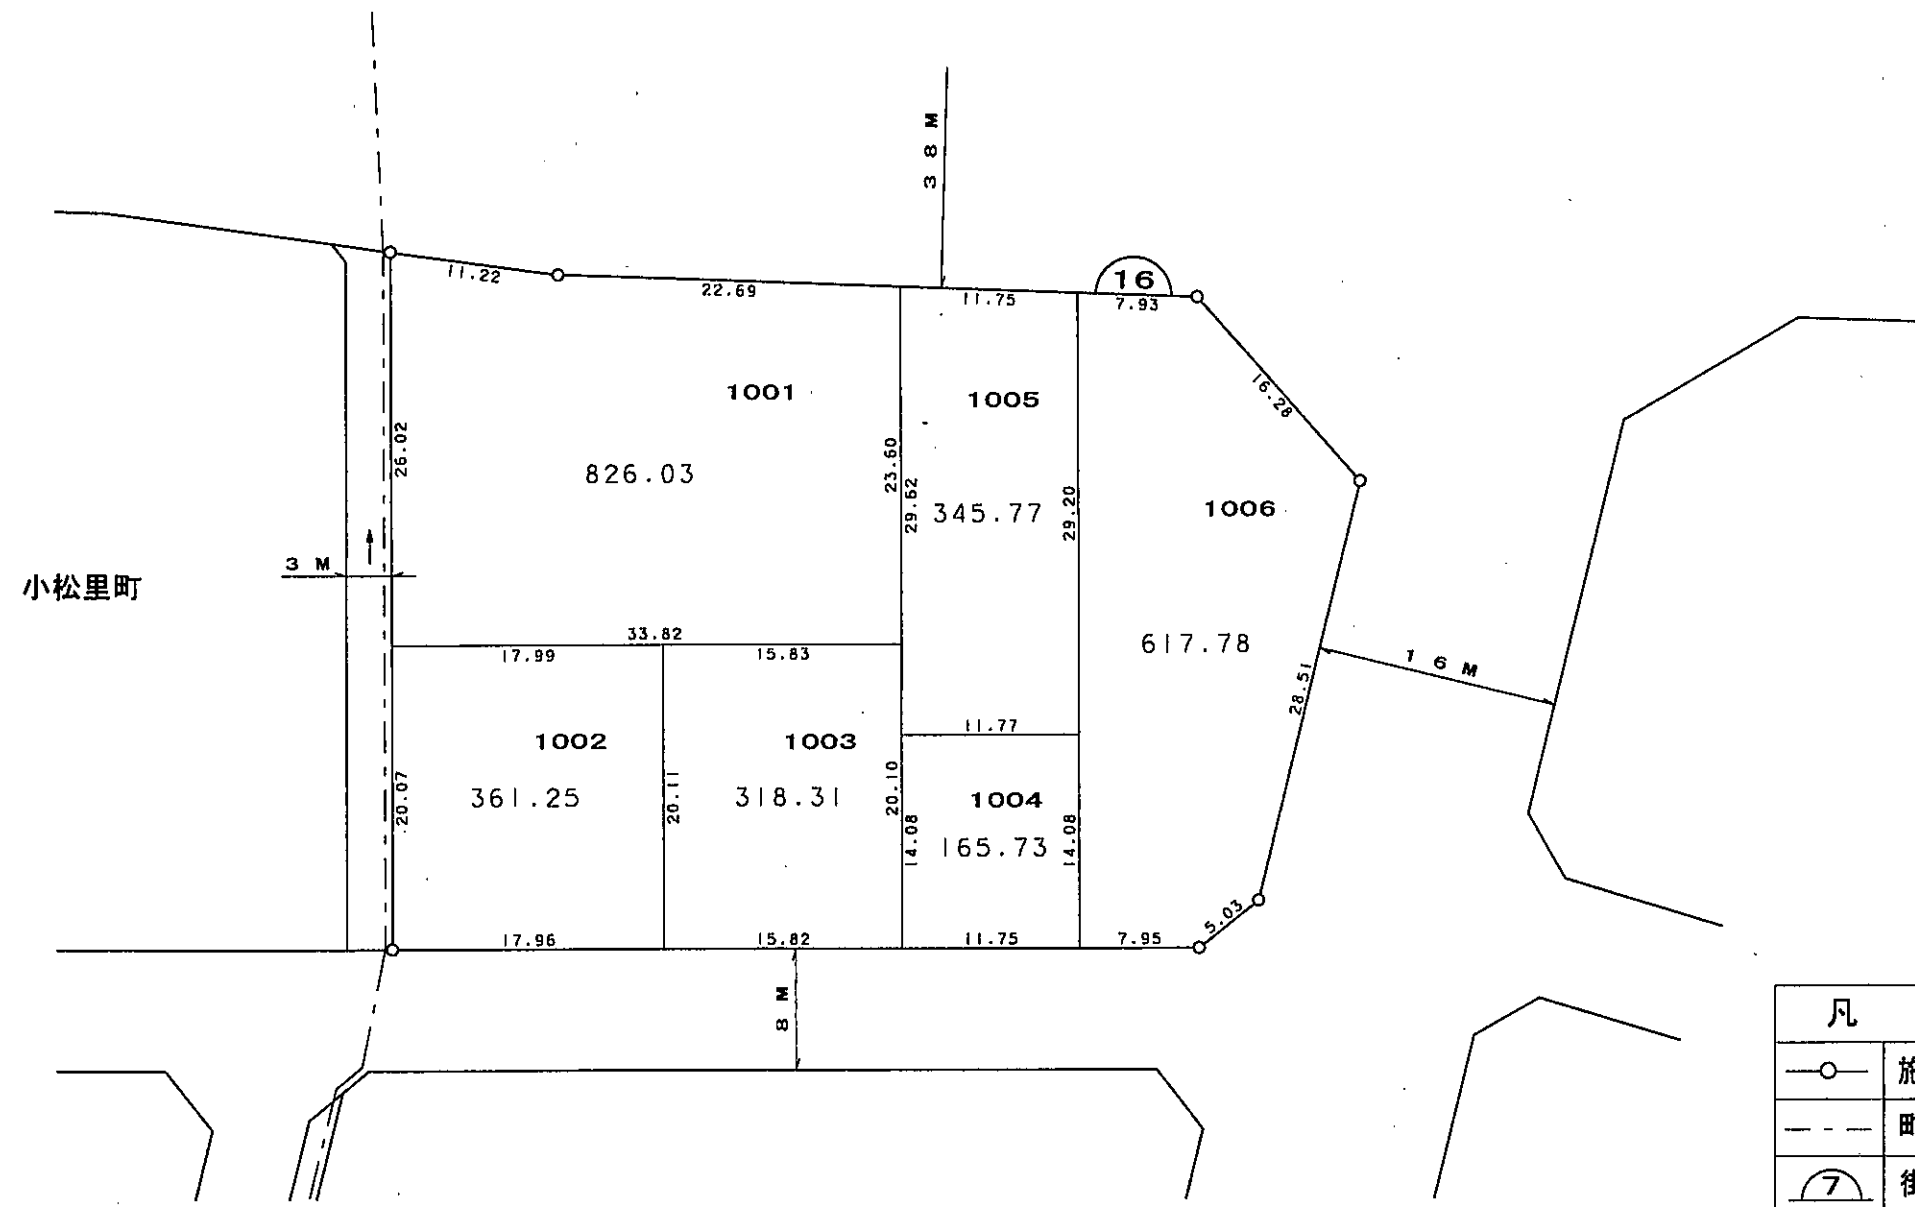


凡 例	
—○—	施行地区界
---	町 界
⌒7	街区番号
1-1	換地・地番
≡	道路幅員 (M)
≡→	水路幅員 (M)
辺長単位	M

縮尺 1 : 500

参考資料 この図面は換地処分当時のものです。現況とは必ずしも一致しません。

換地図

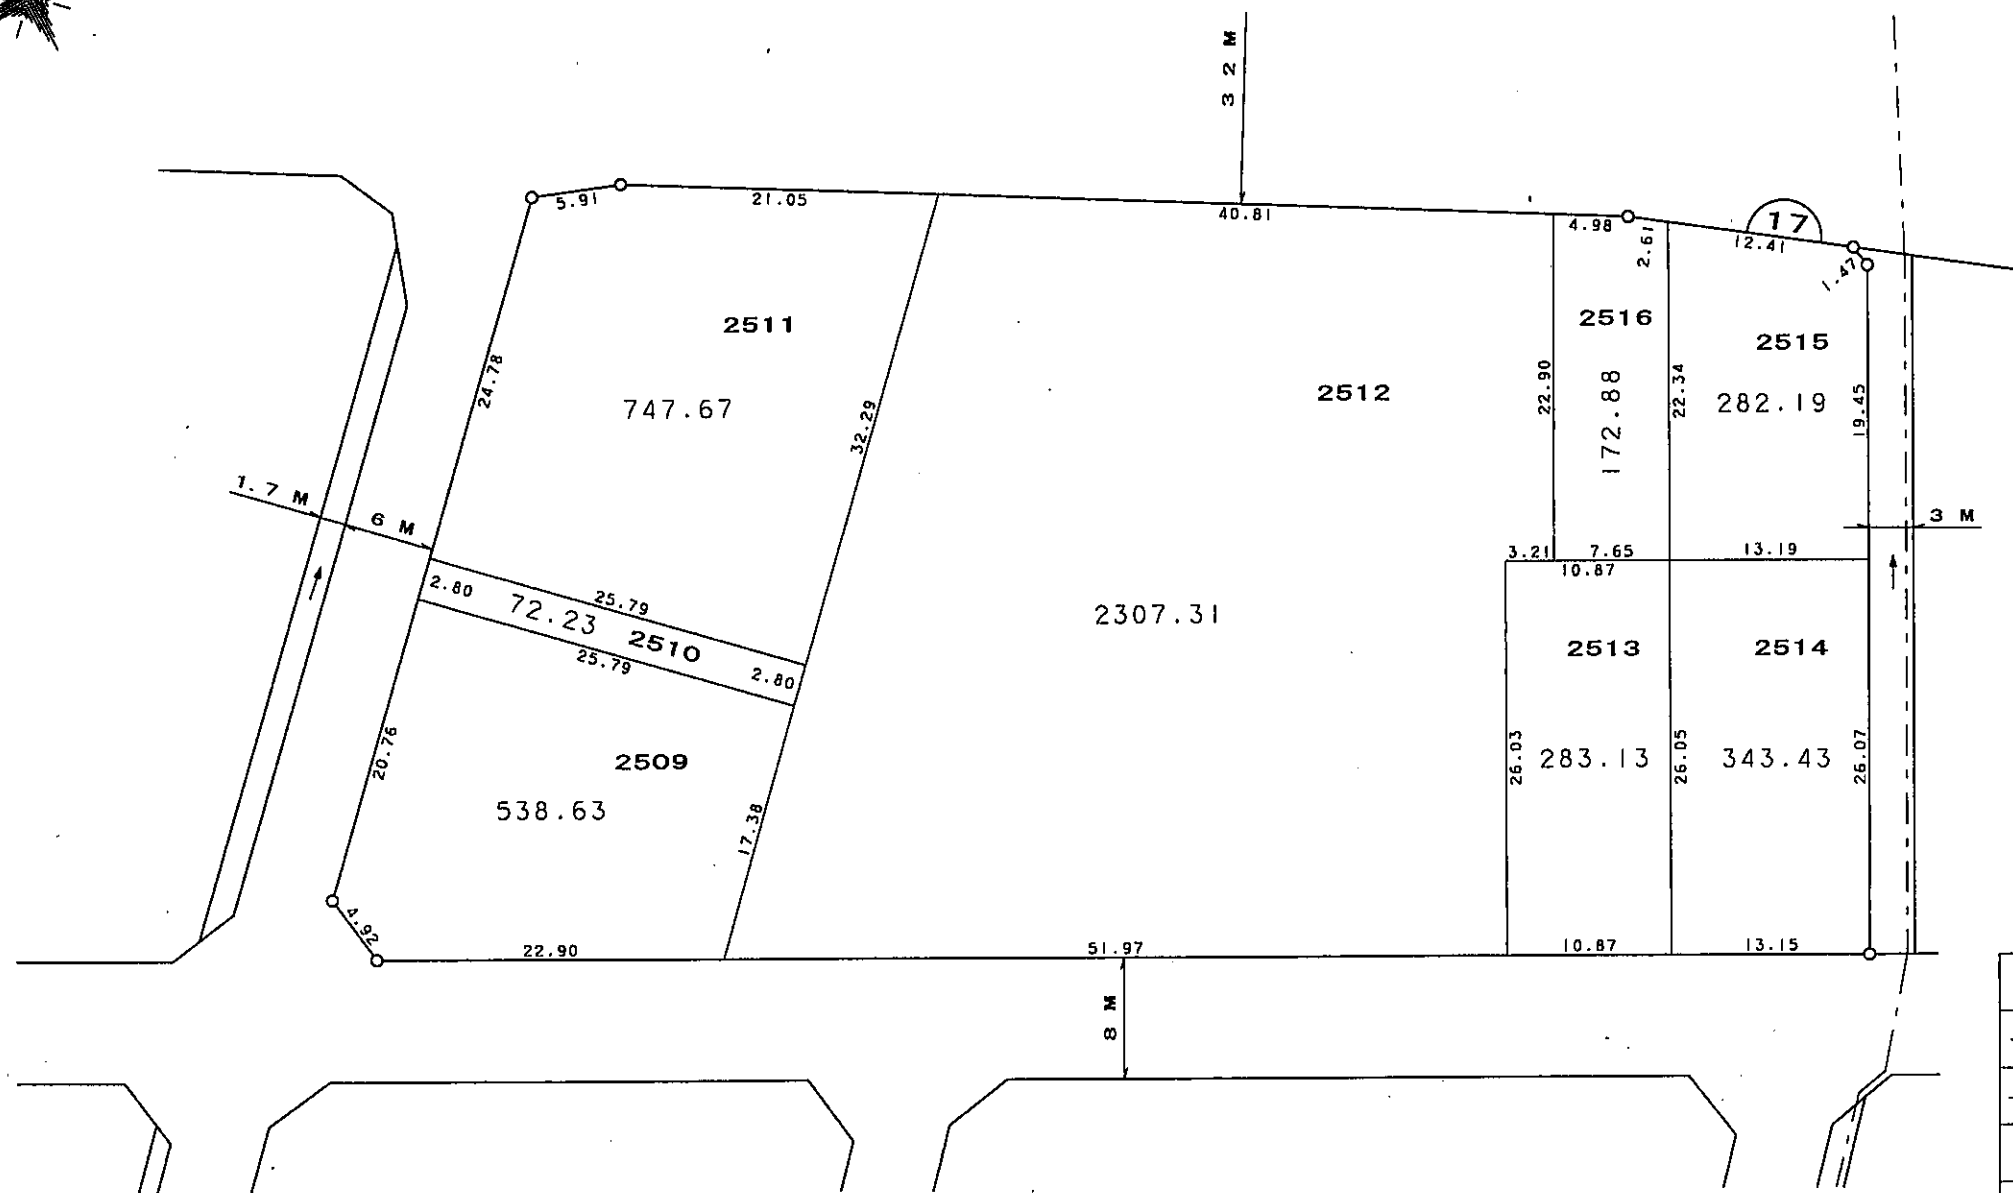



下池田町一丁目

凡	例
—○—	施行地区界
---	町界
⌒	街区番号
1-1	換地・地番
≡	道路幅員 (M)
≡→	水路幅員 (M)
辺長単位	M

縮尺 1:500

参考資料 この図面は換地処分当時のものです。現況とは必ずしも一致しません。

換地図

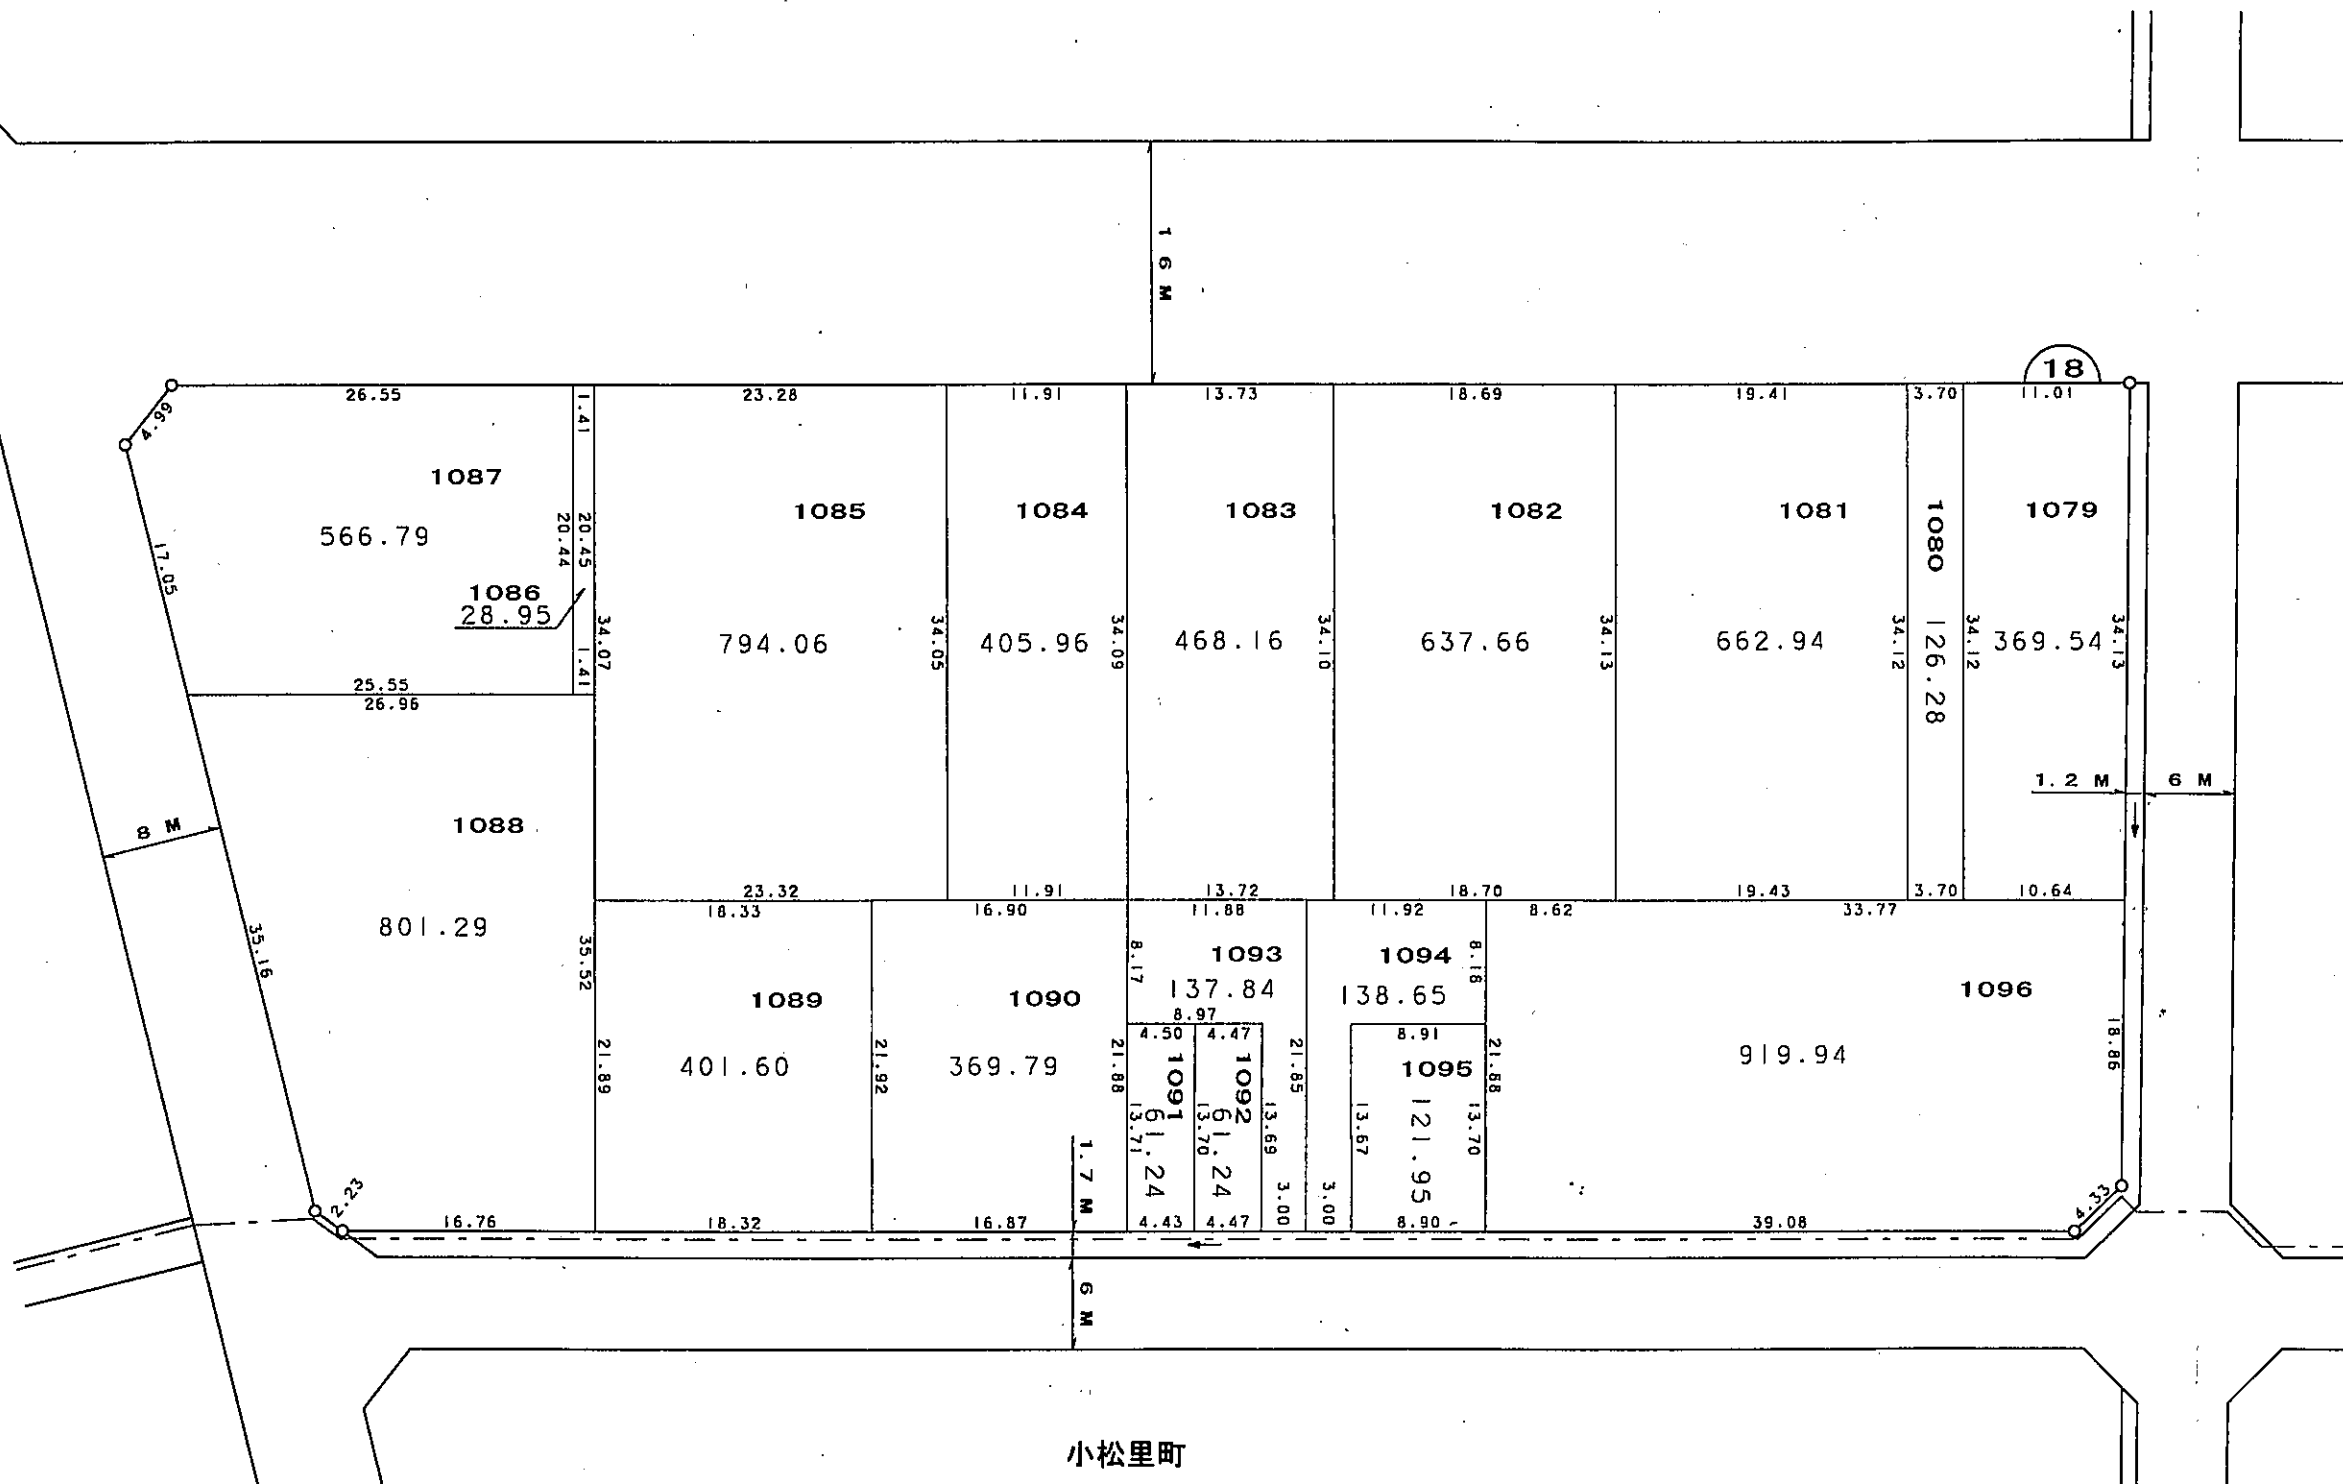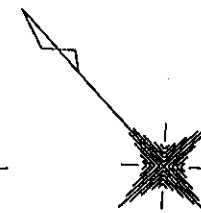

凡	例
—○—	施行地区界
---	町界
⌒	街区番号
1-1	換地・地番
≡	道路幅員 (M)
≡→	水路幅員 (M)
辺長単位	M

縮尺 1:500

小松里町

参考資料 この図面は換地処分当時のものです。現況とは必ずしも一致しません。