
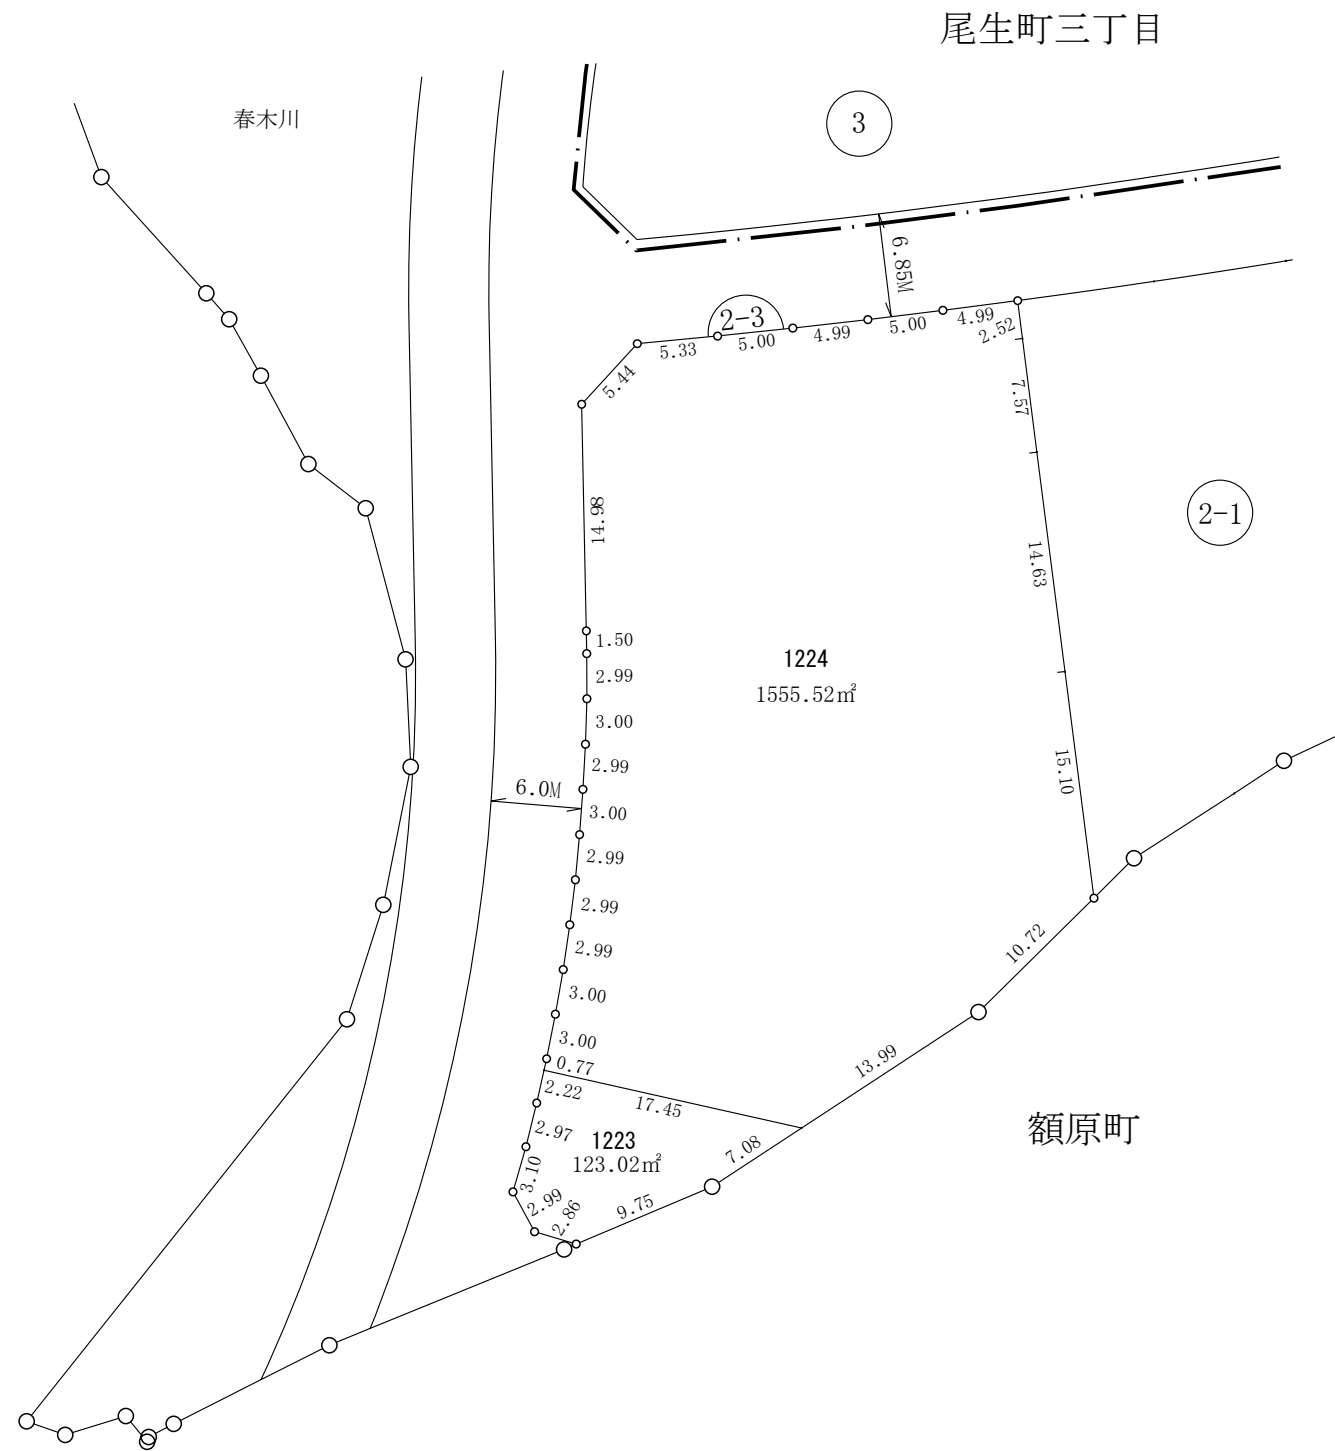


南部大阪都市計画事業尾生久米田特定土地区画整理事業 換地 図

額 原 町

S = 1 : 500

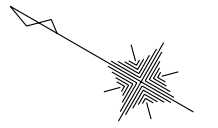

凡	例
街区番号	2-3
地番	3500
地積	100.00m ²
辺長	3.00
換地	[Diagram of a rectangular plot]
地区界	[Diagram of a boundary line with a circle at the end]
町界	[Diagram of a boundary line with a thick dashed line]
道路	[Diagram of a road with a double line]
水路	[Diagram of a waterway with a double line and an arrow]
巾員	6.0M

参考資料 この図面は換地処分当時のものです。現況とは必ずしも一致しません。