



岸和田市田治米土地区画整理事業 換地図

1 街区

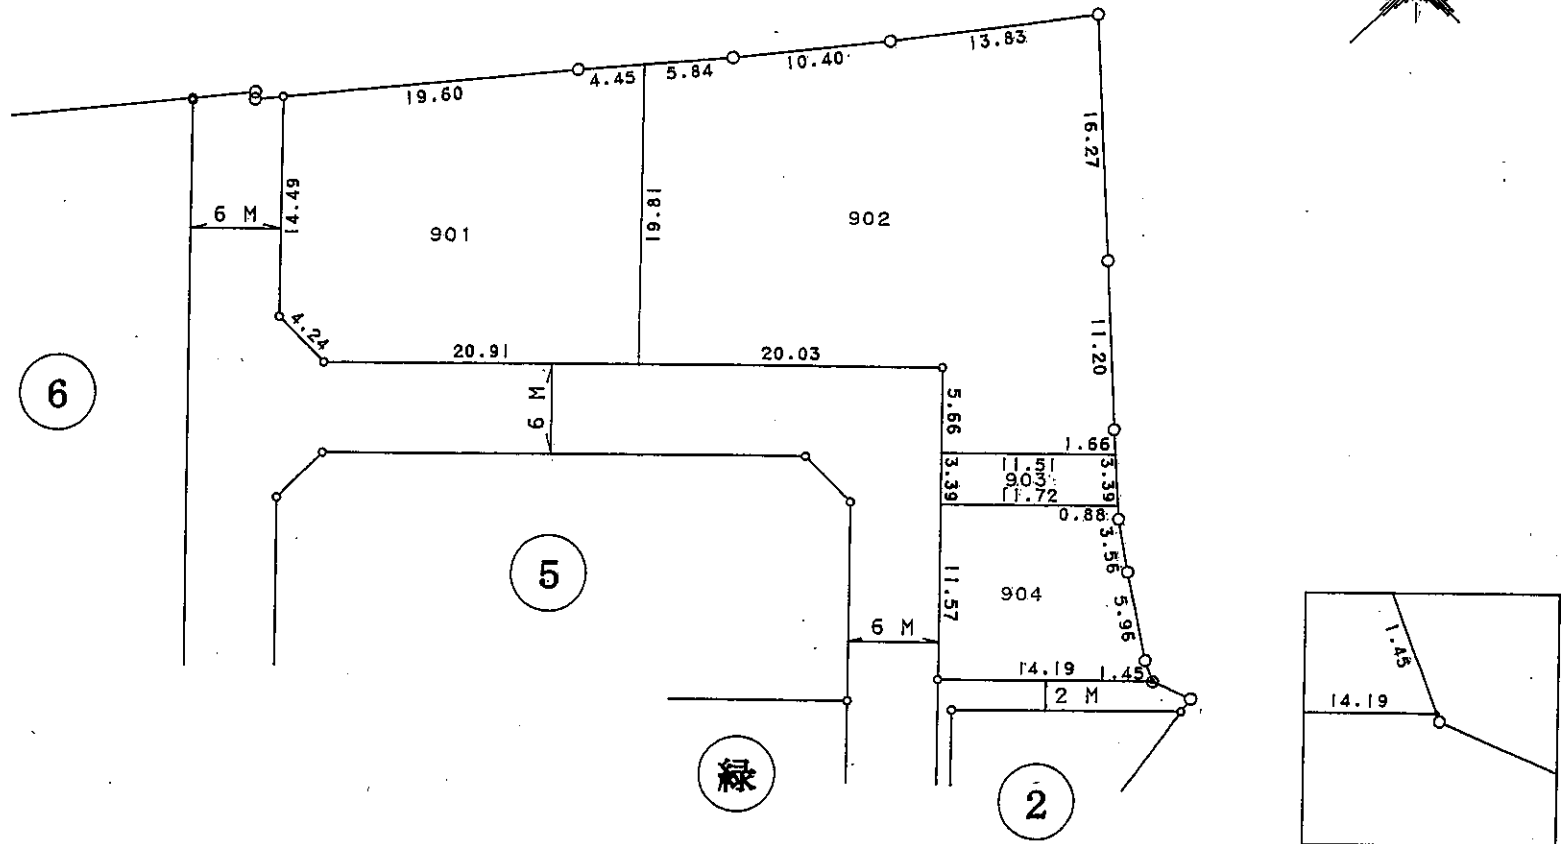



参考資料

この図面は換地処分当時のものです。現況とは必ずしも一致しません。

凡 例	
	換地処分後の位置及び範囲

岸和田市田治米土地区画整理事業 換地図

2 街区

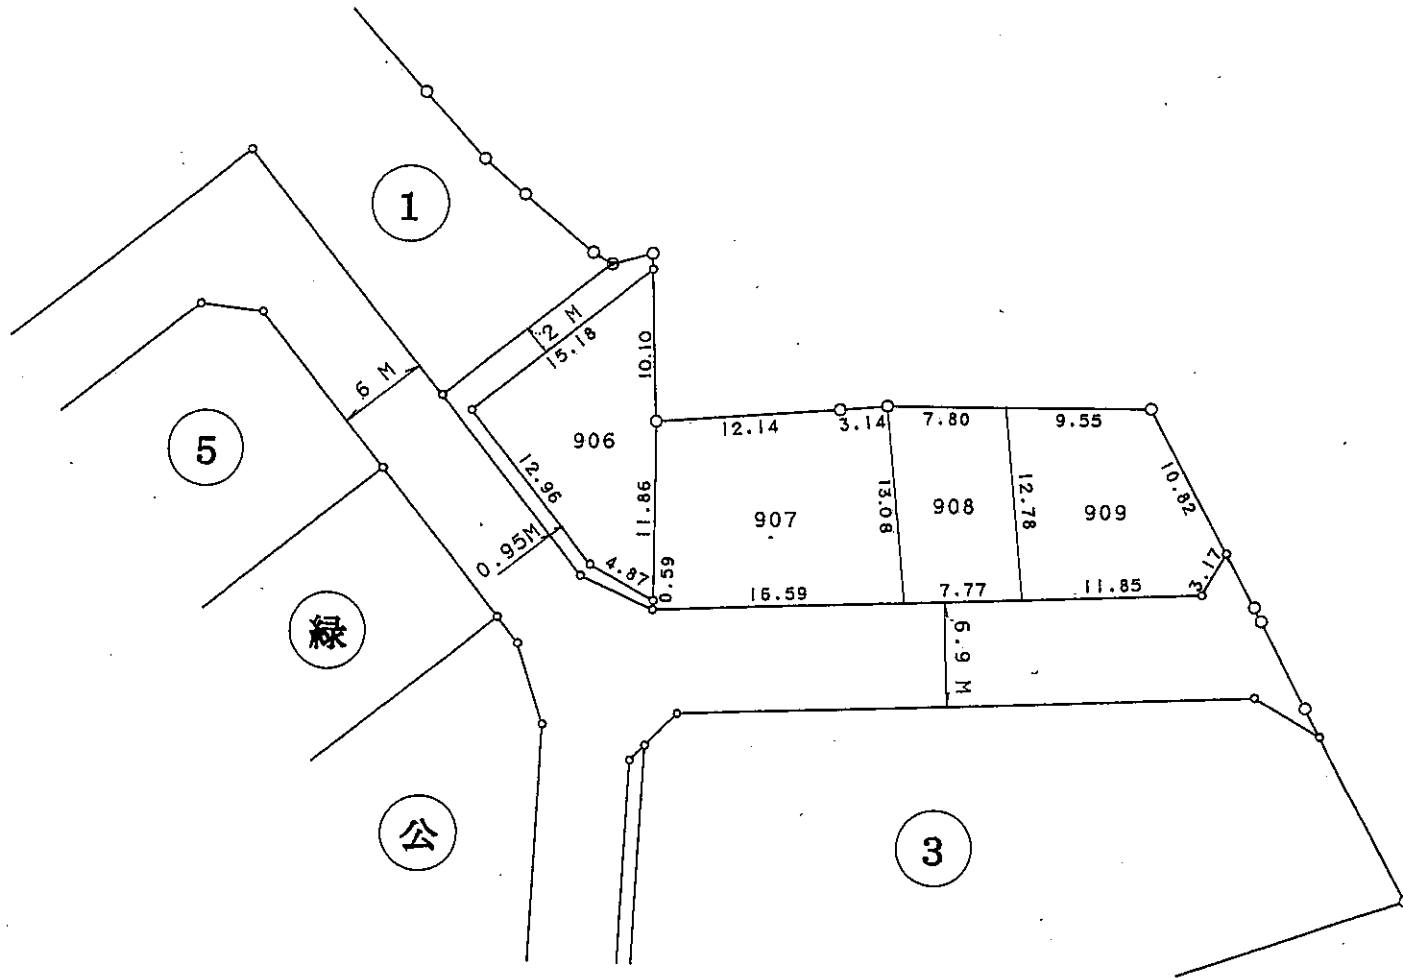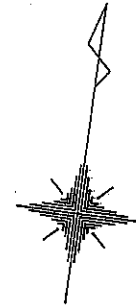



参考資料


この図面は換地処分当時のものです。現況とは必ずしも一致しません。

凡 例	
<div style="border: 1px solid black; width: 20px; height: 10px; margin: 0 auto;"></div>	換地処分後の位置及び範囲

岸和田市田治米土地区画整理事業 換地図

3 街区

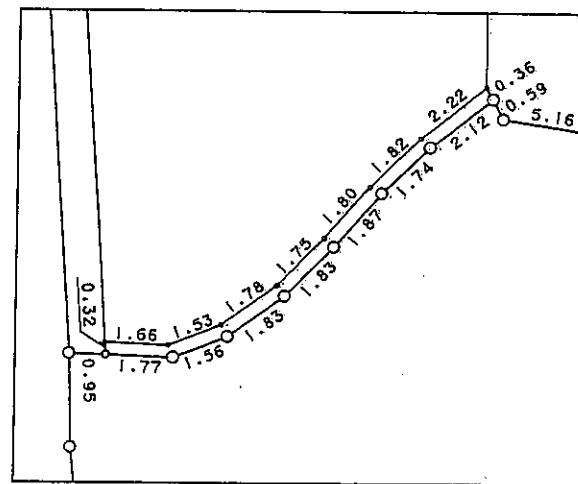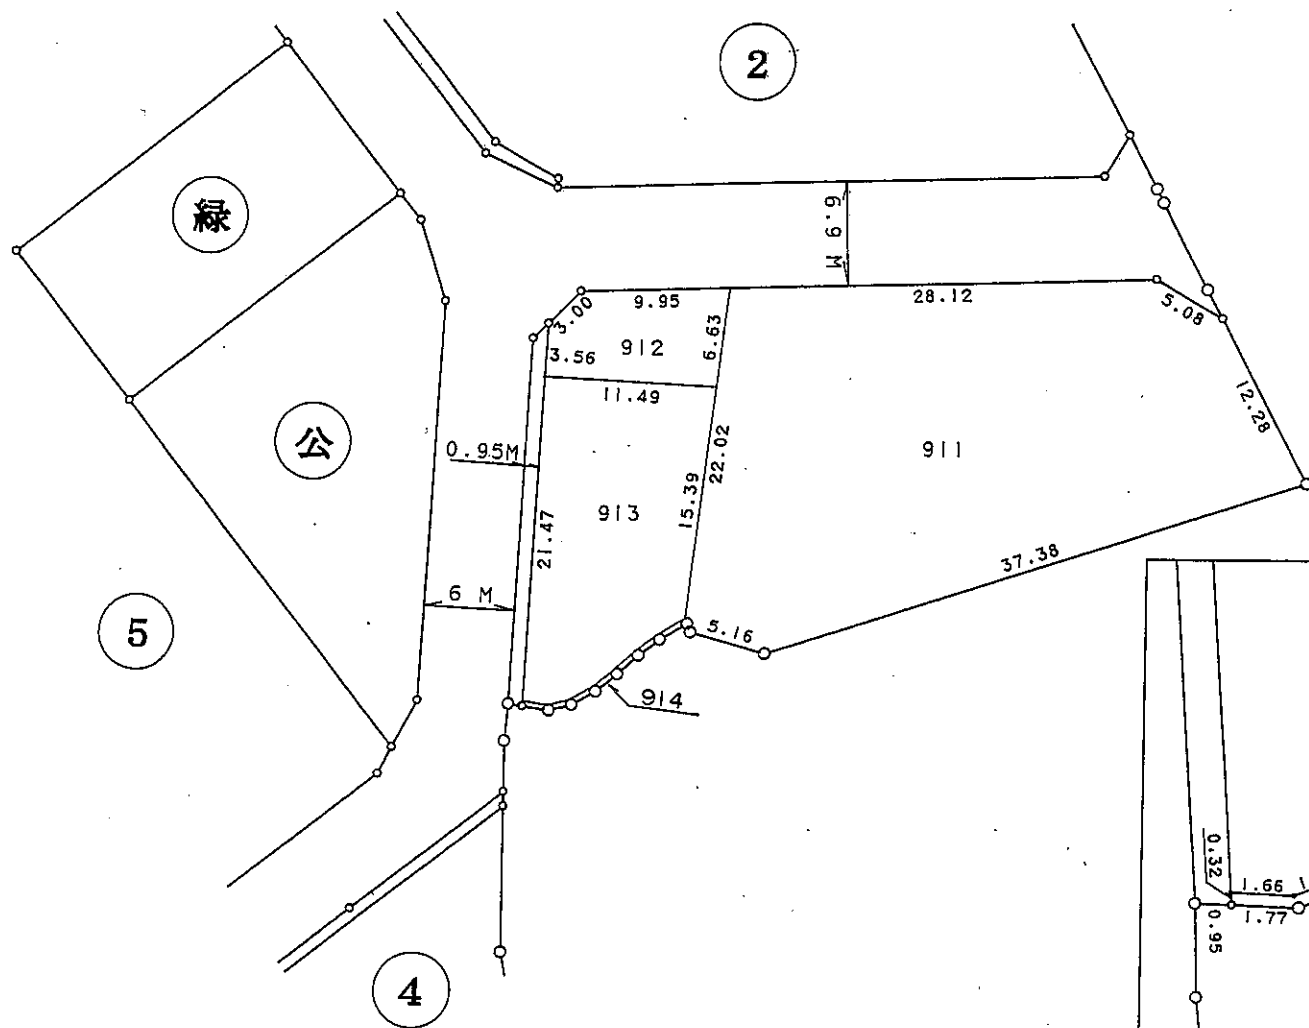



凡 例	
	換地処分後の位置及び範囲

参考資料

この図面は換地処分当時のものです。現況とは必ずしも一致しません。

岸和田市田治米土地区画整理事業 換地図

4 街区

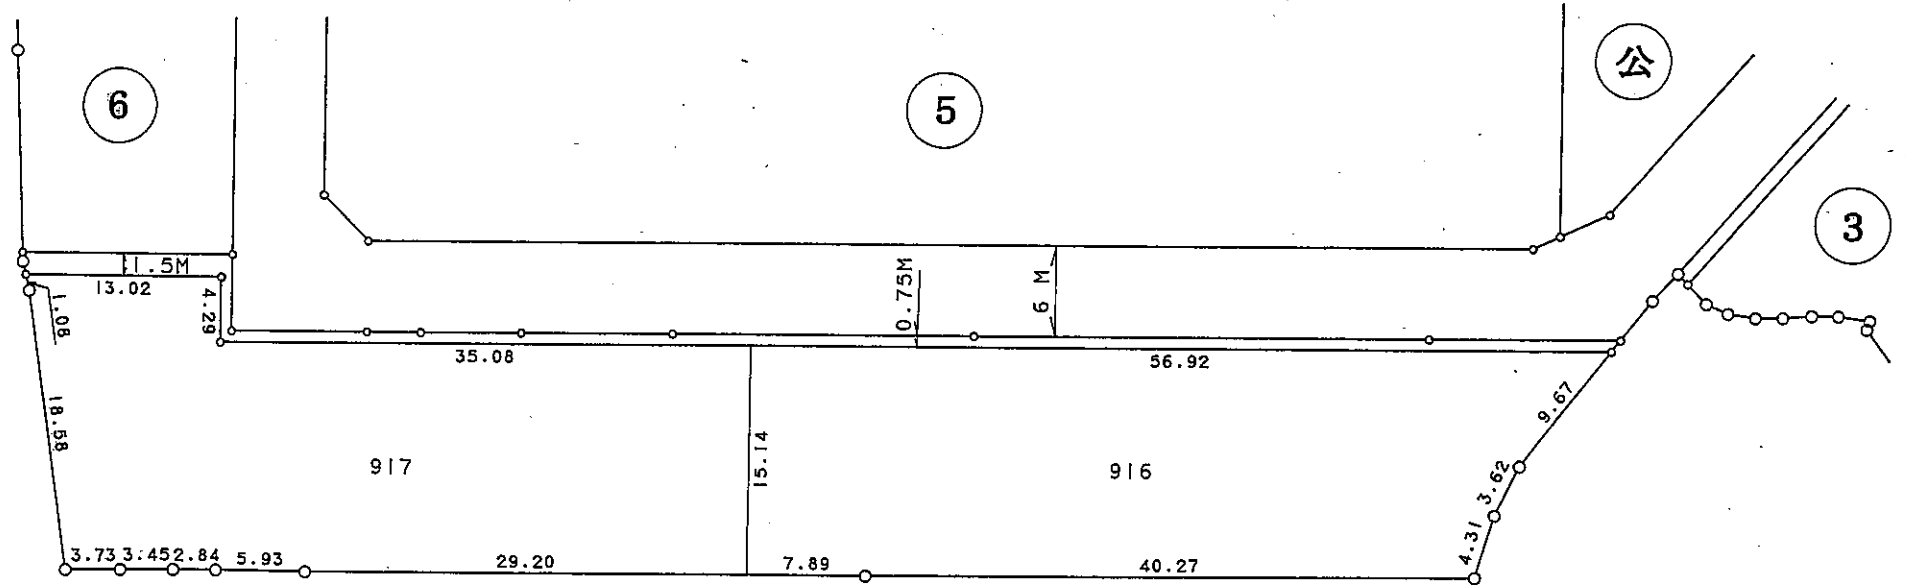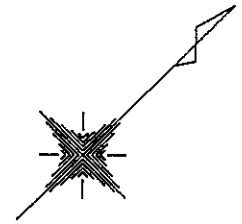

参考資料


この図面は換地処分当時のものです。現況とは必ずしも一致しません。

凡 例	
	換地処分後の位置及び範囲


S = 1 : 5 0 0

岸和田市田治米土地区画整理事業 換地図 ①

5 街区

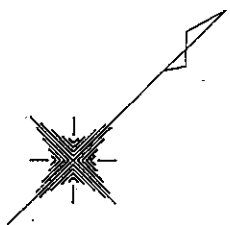

6

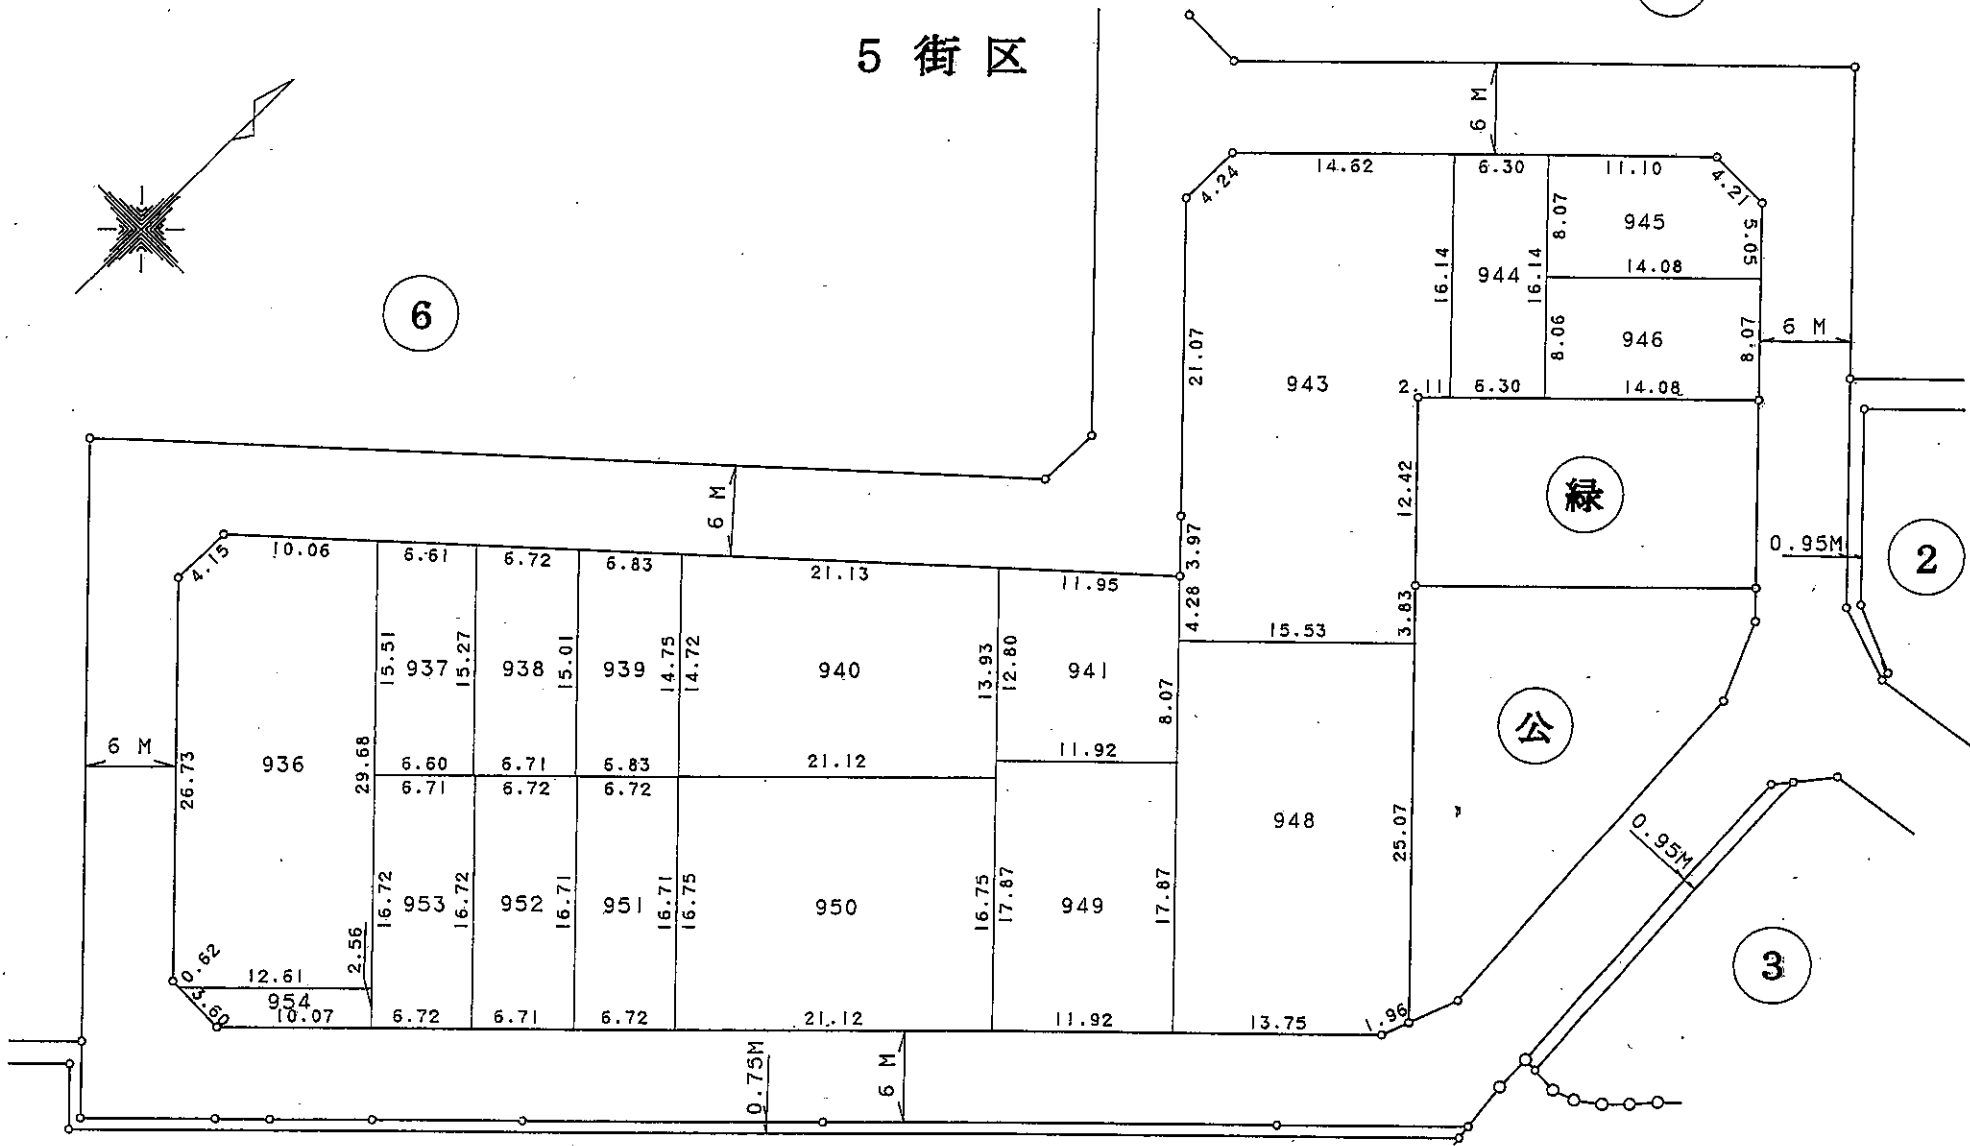

2

3

参考資料



この図面は換地処分当時のものです。現況とは必ずしも一致しません。

4

凡 例	
	換地処分後の位置及び範囲

岸和田市田治米土地区画整理事業 換地図

6 街区

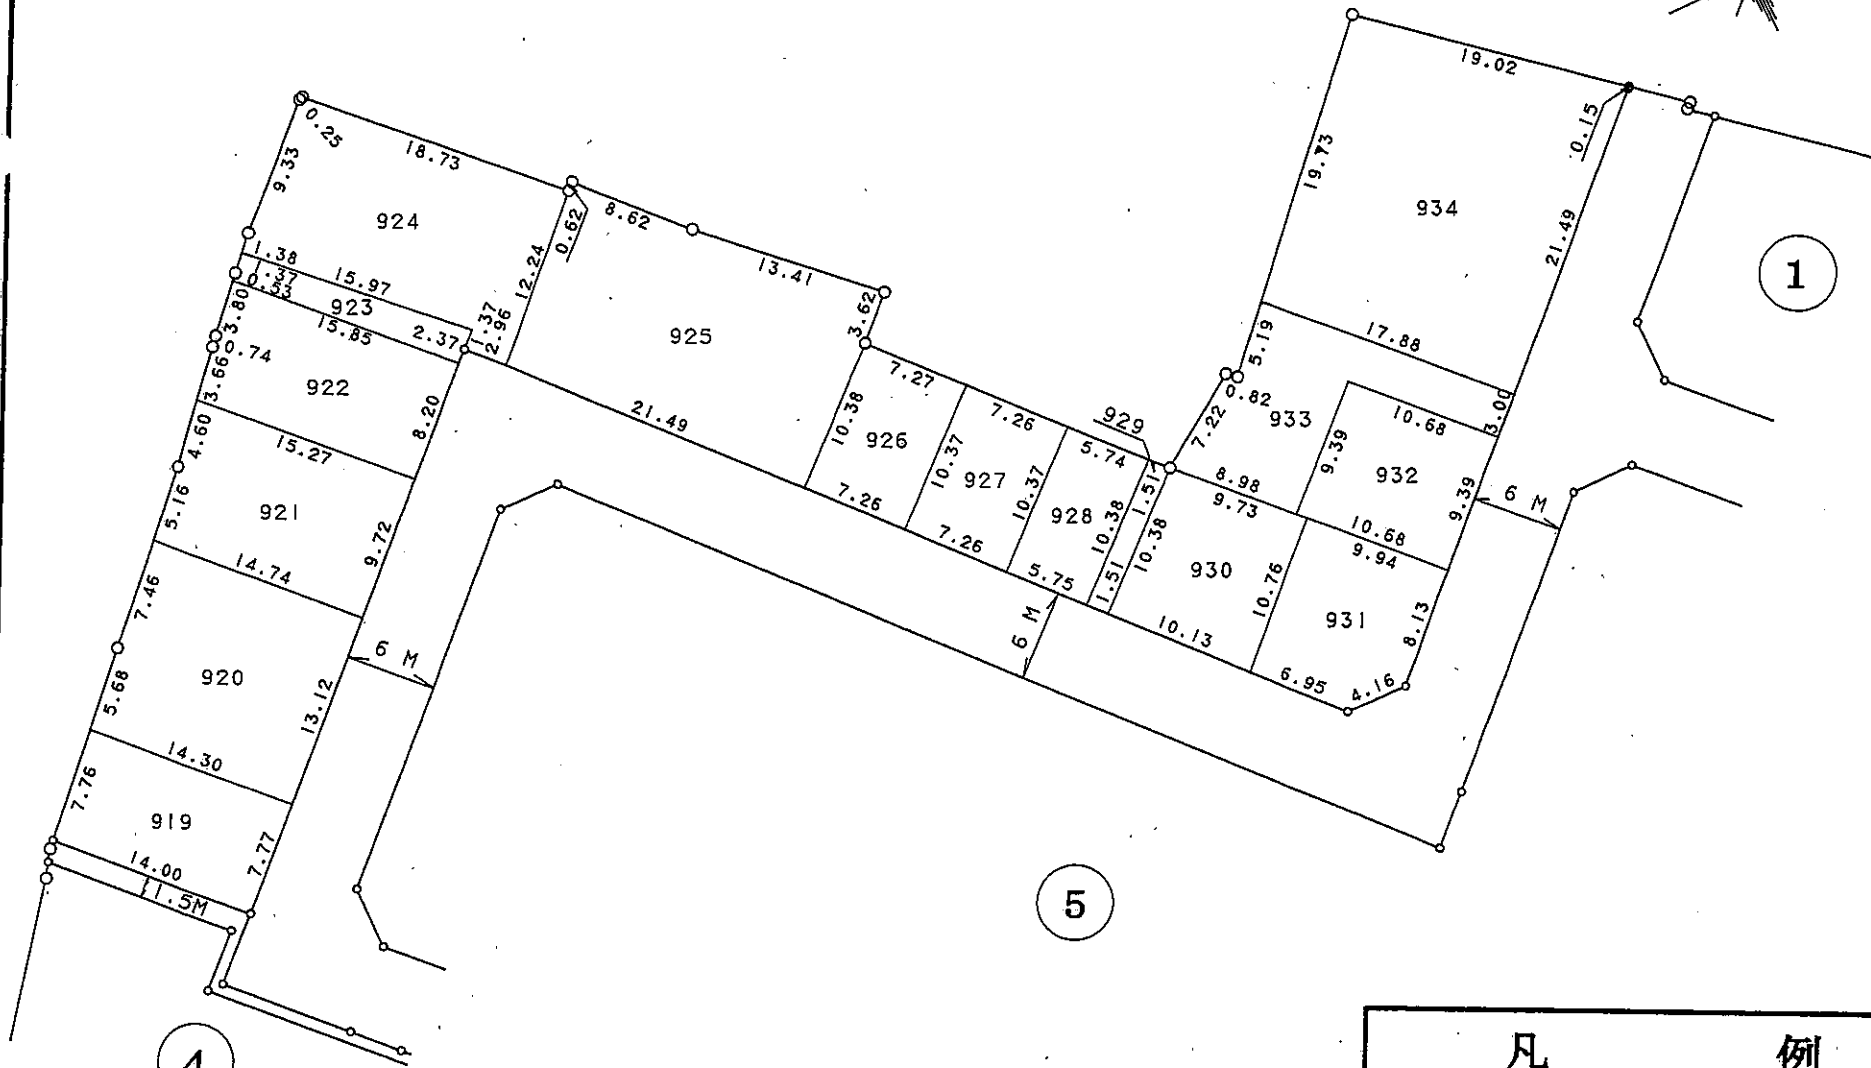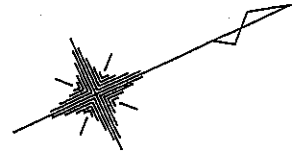

参考資料 4

この図面は換地処分当時のものです。現況とは必ずしも一致しません。

凡 例	
	換地処分後の位置及び範囲

S = 1 : 5 0 0