
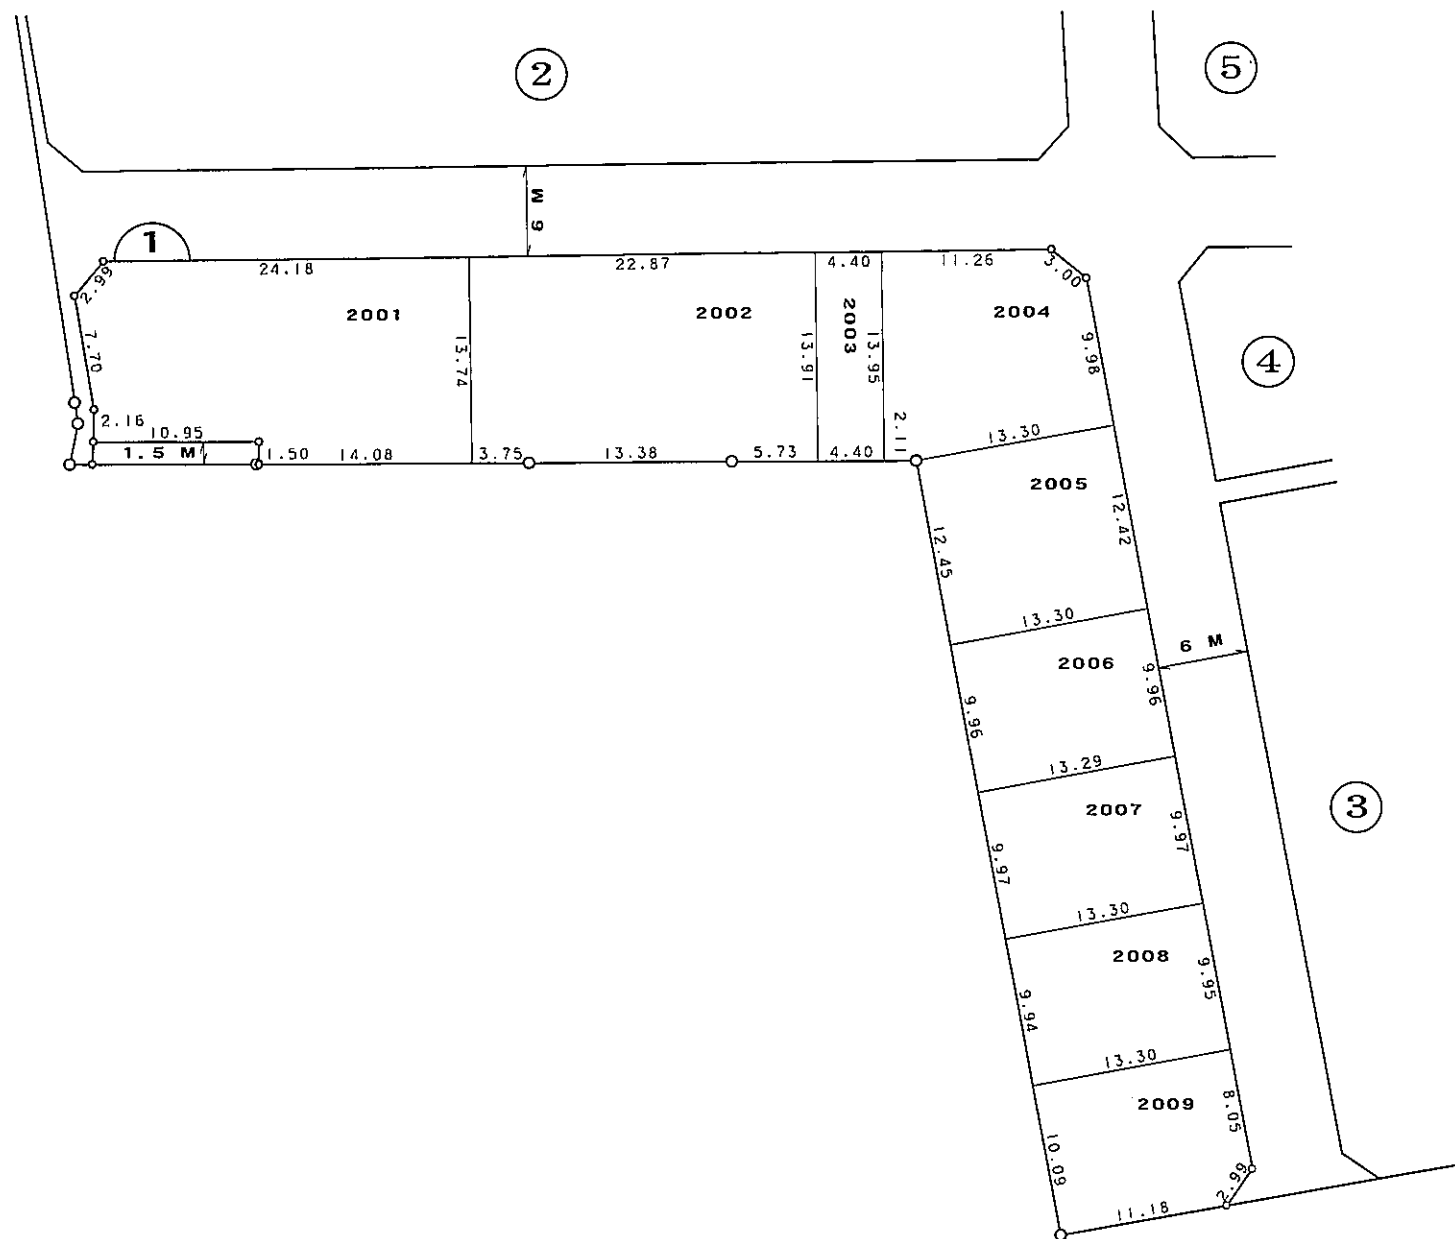


換地 図



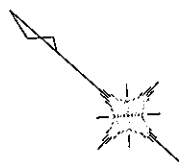


凡 例	
—○—	施行地区界
---	町 界
⌒	街区番号
□	換地位置
1	換地・地番
—M—	道路幅員(M)
辺長単位	M

縮尺 1 : 500

参考資料 この図面は換地処分当時のものです。現況とは必ずしも一致しません。

換地 図

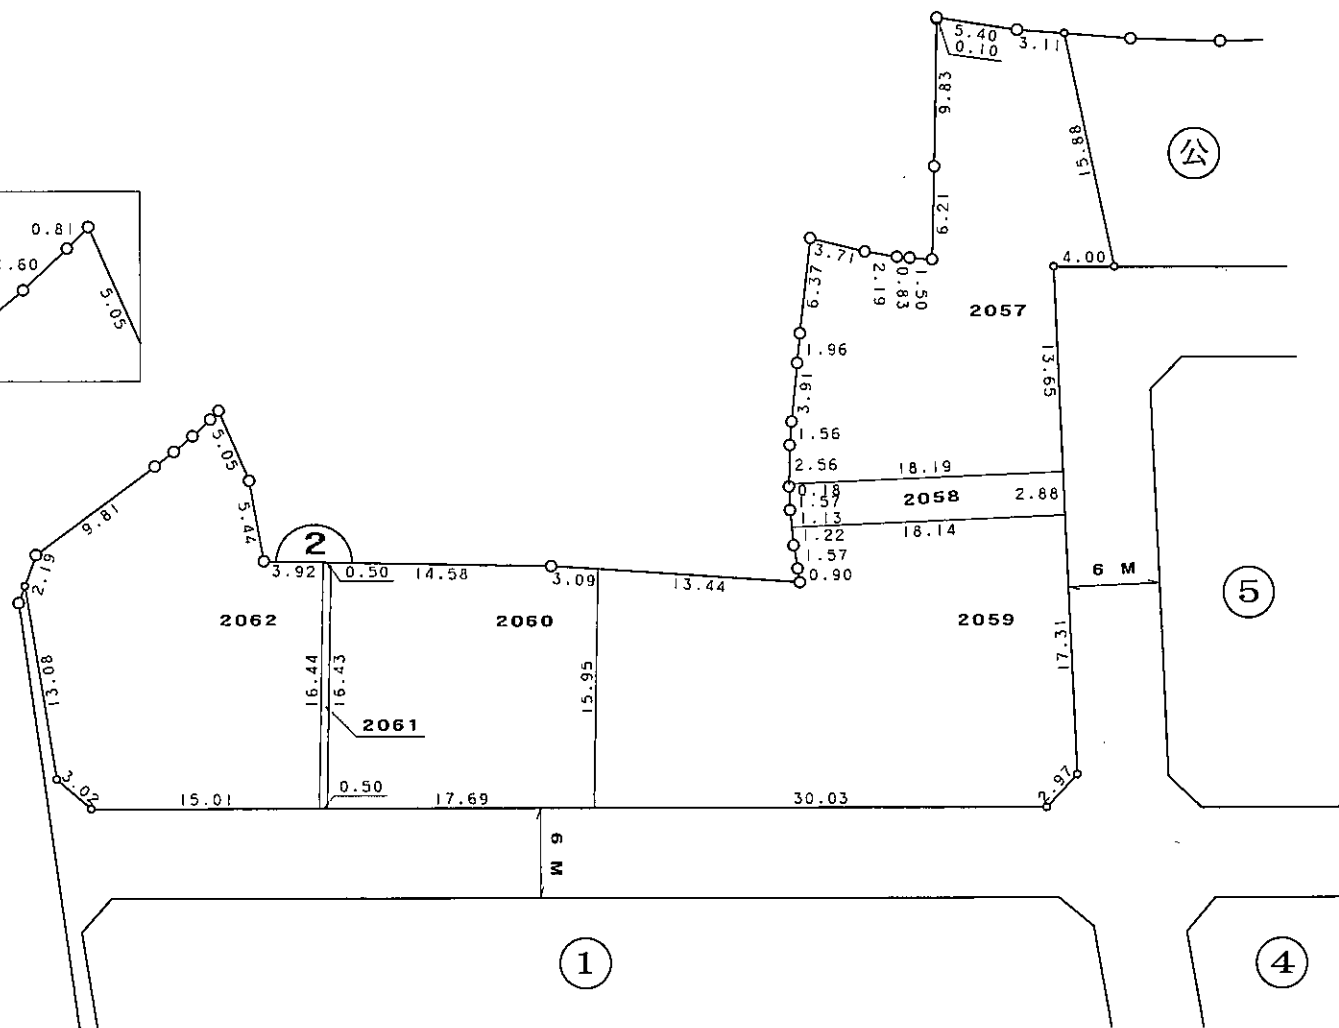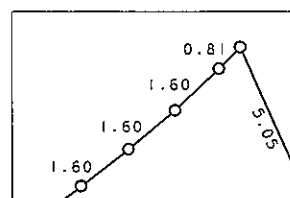
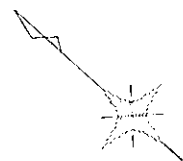


凡 例	
—○—	施行地区界
---	町 界
⌒	街区番号
□	換地位置
1	換地・地番
—M—	道路幅員 (M)
辺長単位	M

縮尺 1 : 500

参考資料 この図面は換地処分当時のものです。現況とは必ずしも一致しません。

換地図

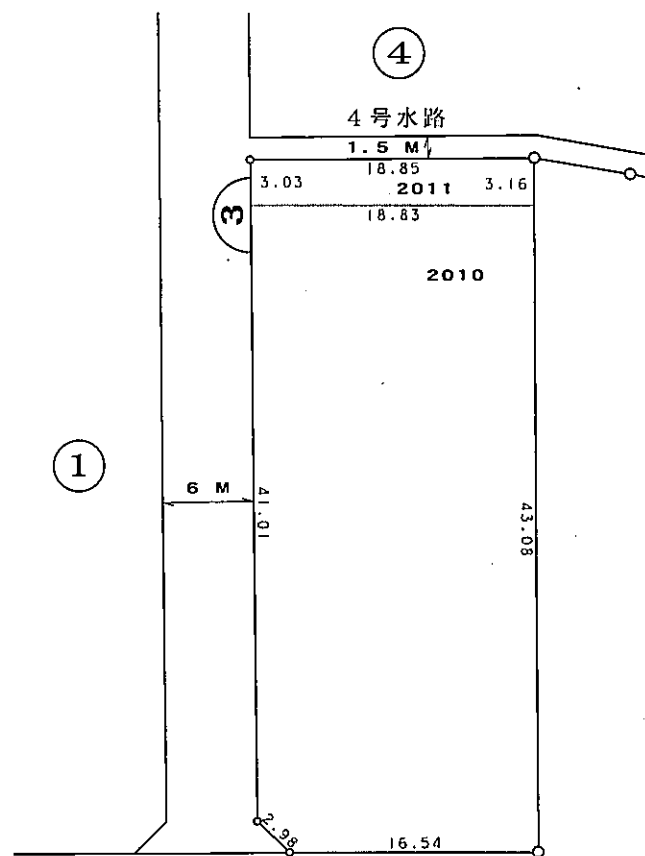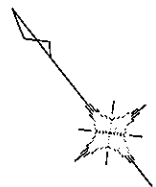


凡 例	
—○—	施行地区界
—	町 界
⤷	街区番号
□	換地位置
1	換地・地番
≡	道路幅員 (M)
辺長単位	M

縮尺 1 : 500

参考資料 この図面は換地処分当時のものです。現況とは必ずしも一致しません。



換地図

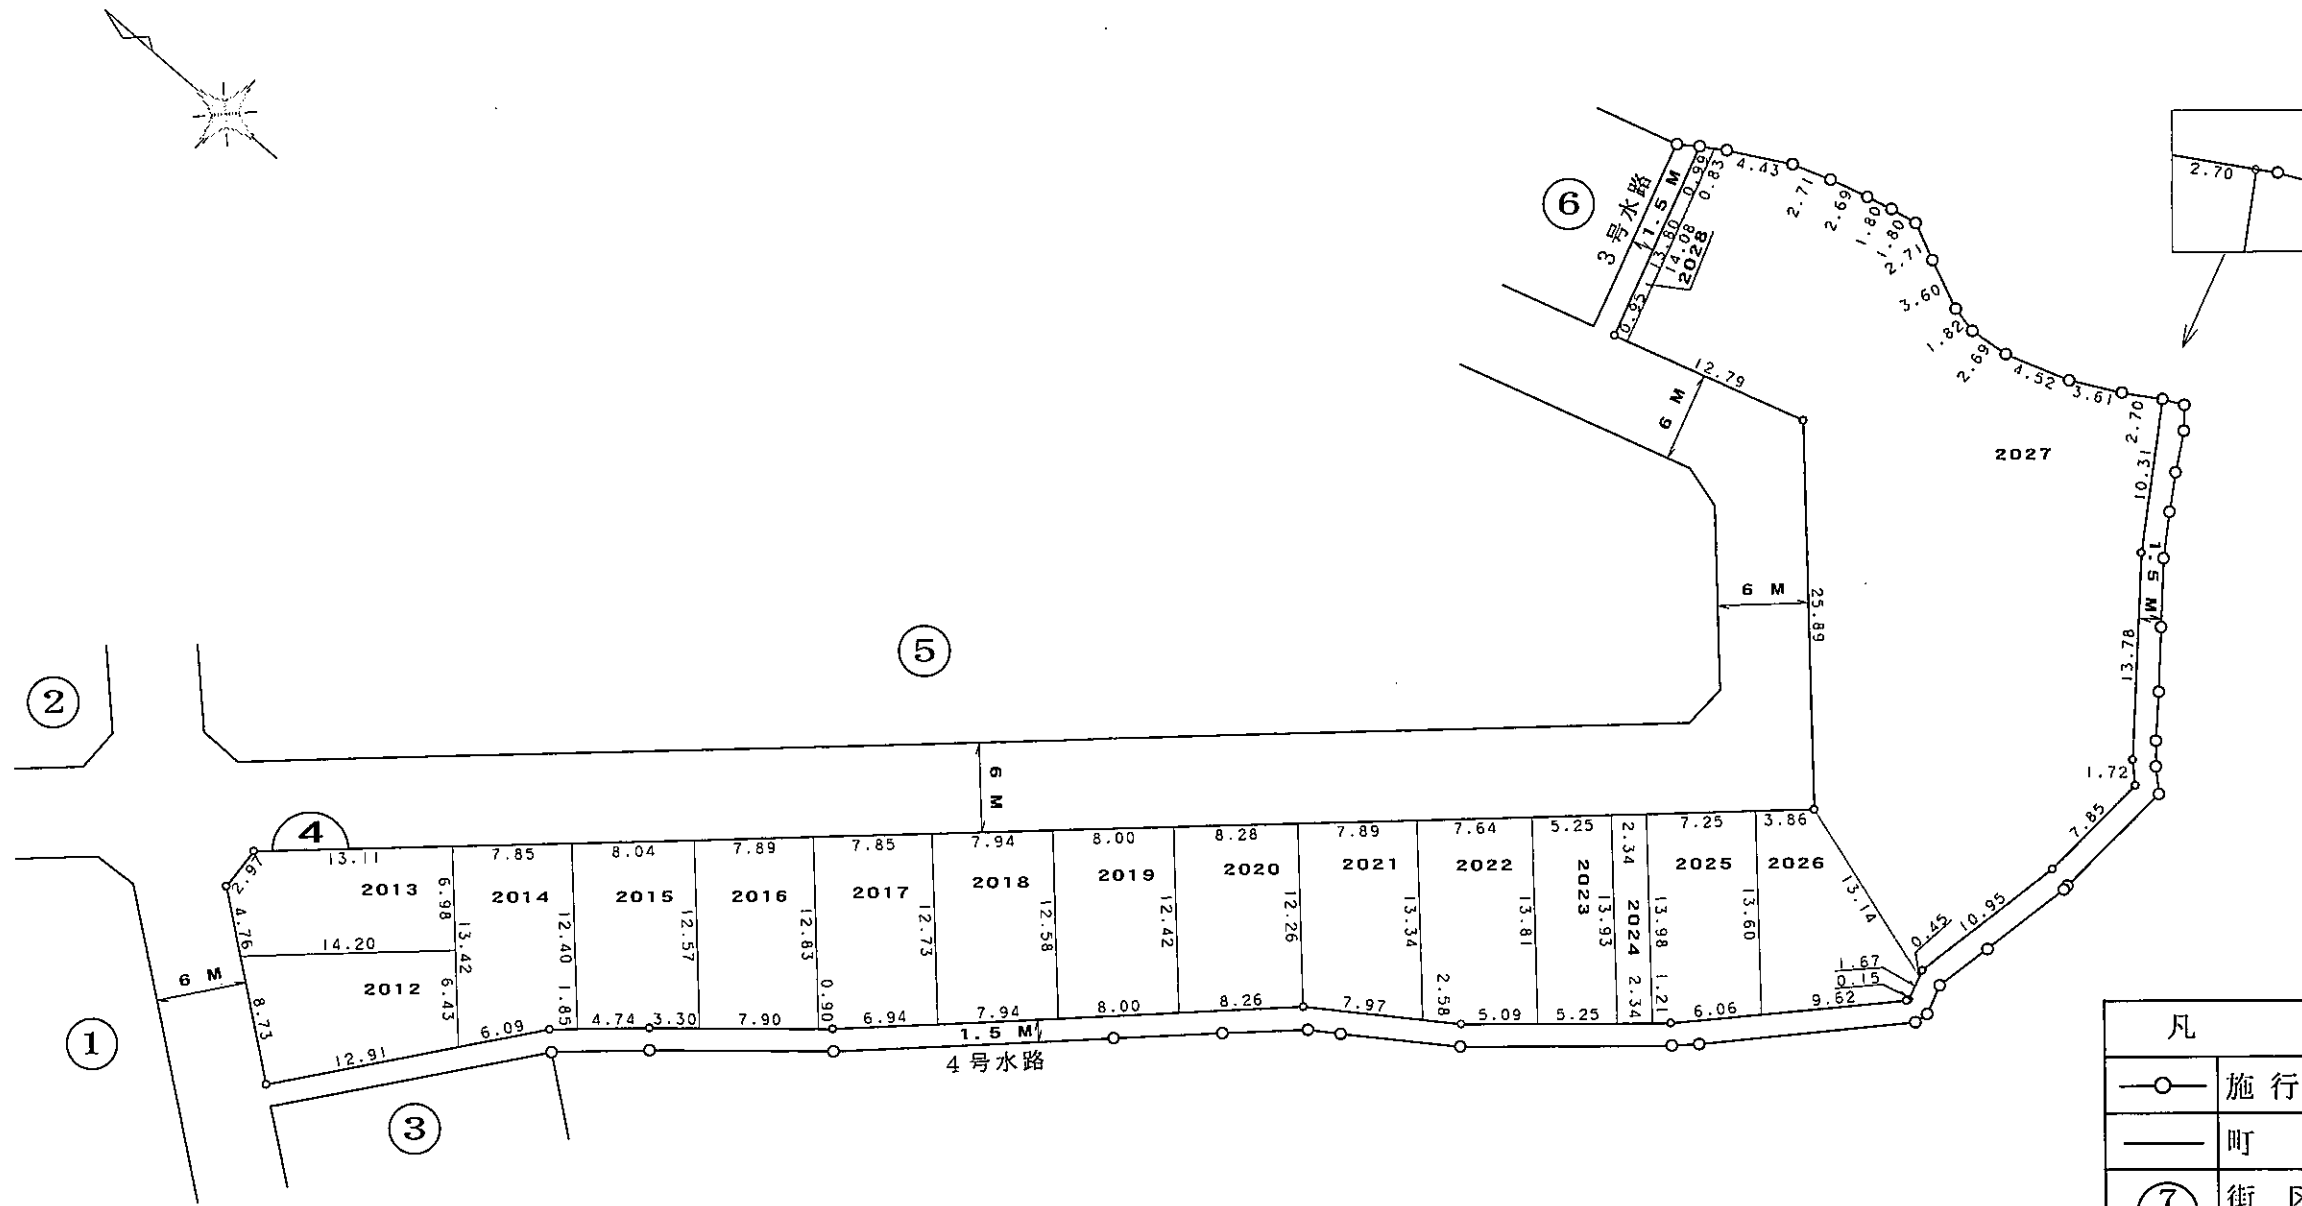

凡 例	
	施行地区界
	町界
	街区番号
	換地位置
	換地・地番
	道路幅員 (M)
辺長単位	M

参考資料 この図面は換地処分当時のものです。現況とは必ずしも一致しません。

換地図

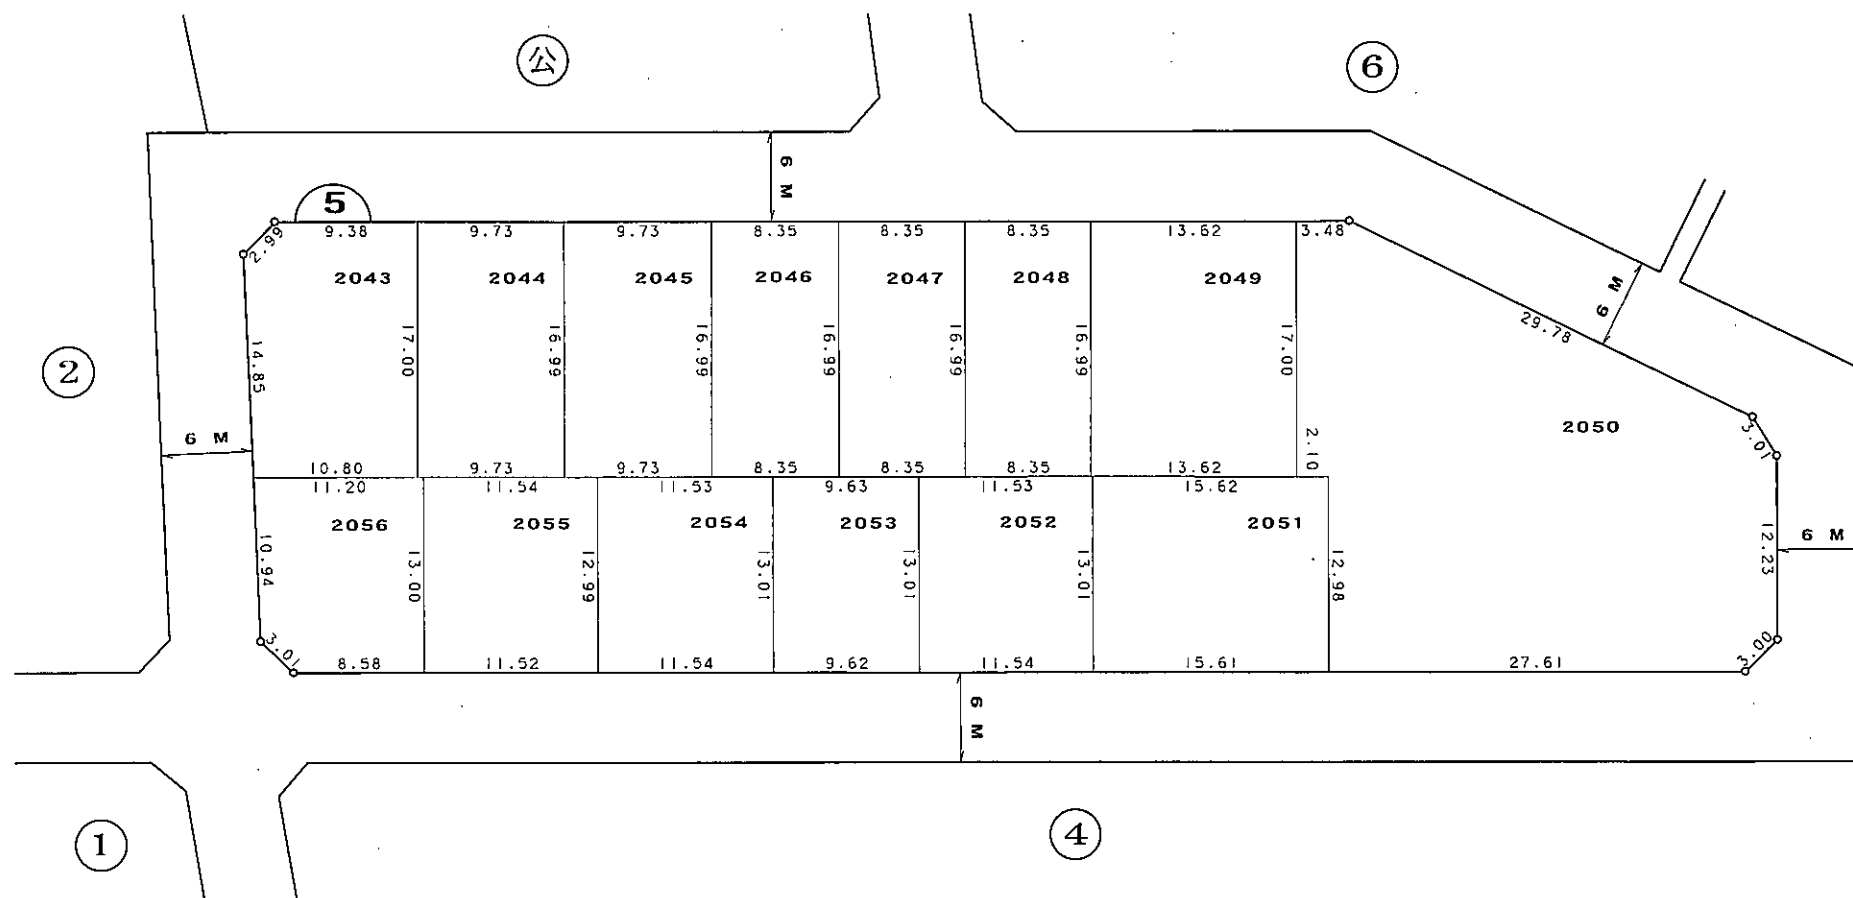
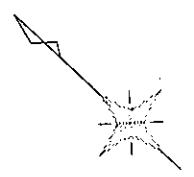


凡 例	
—○—	施行地区界
—	町 界
⤿	街区番号
□	換地位置
1	換地・地番
≡	道路幅員(M)
辺長単位	M

縮尺 1 : 500

参考資料 この図面は換地処分当時のものです。現況とは必ずしも一致しません。

換地 図

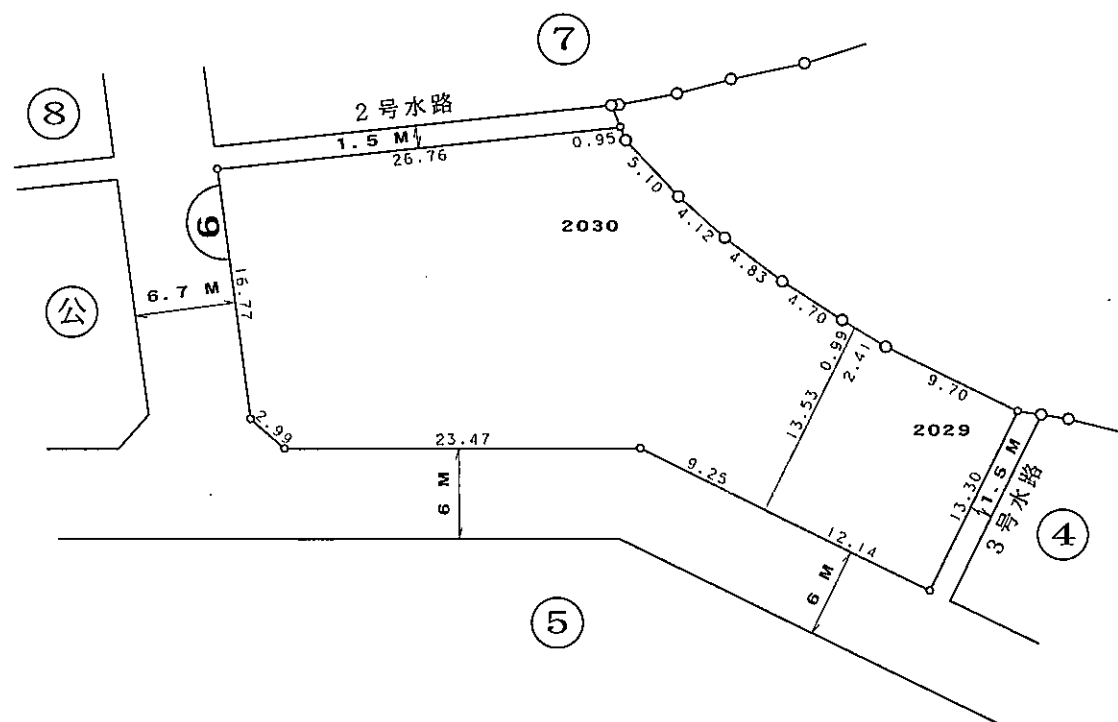
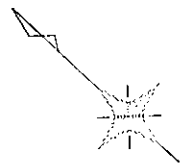


凡 例	
—○—	施行地区界
---	町 界
⌒7	街区番号
□	換地位置
1	換地・地番
—M—	道路幅員 (M)
辺長単位	M

縮尺 1 : 500

参考資料 この図面は換地処分当時のものです。現況とは必ずしも一致しません。

換地 図

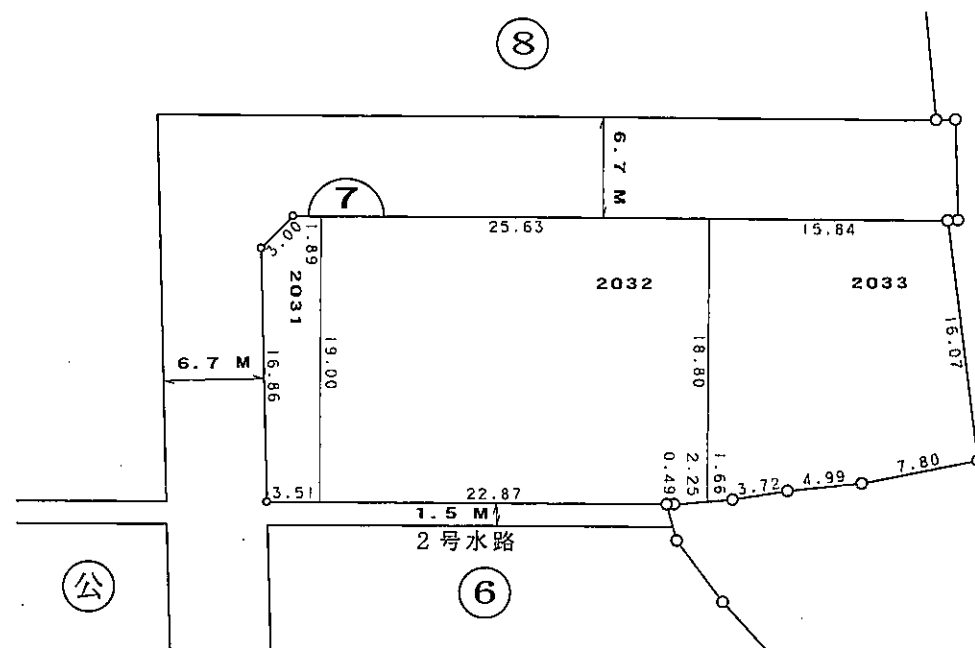
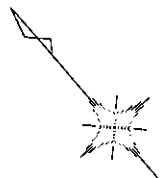


凡	例
—○—	施行地区界
---	町界
⌒7	街区番号
□	換地位置
1	換地・地番
≡	道路幅員 (M)
辺長単位	M

縮尺 1 : 500

参考資料 この図面は換地処分当時のものです。現況とは必ずしも一致しません。

換地 図

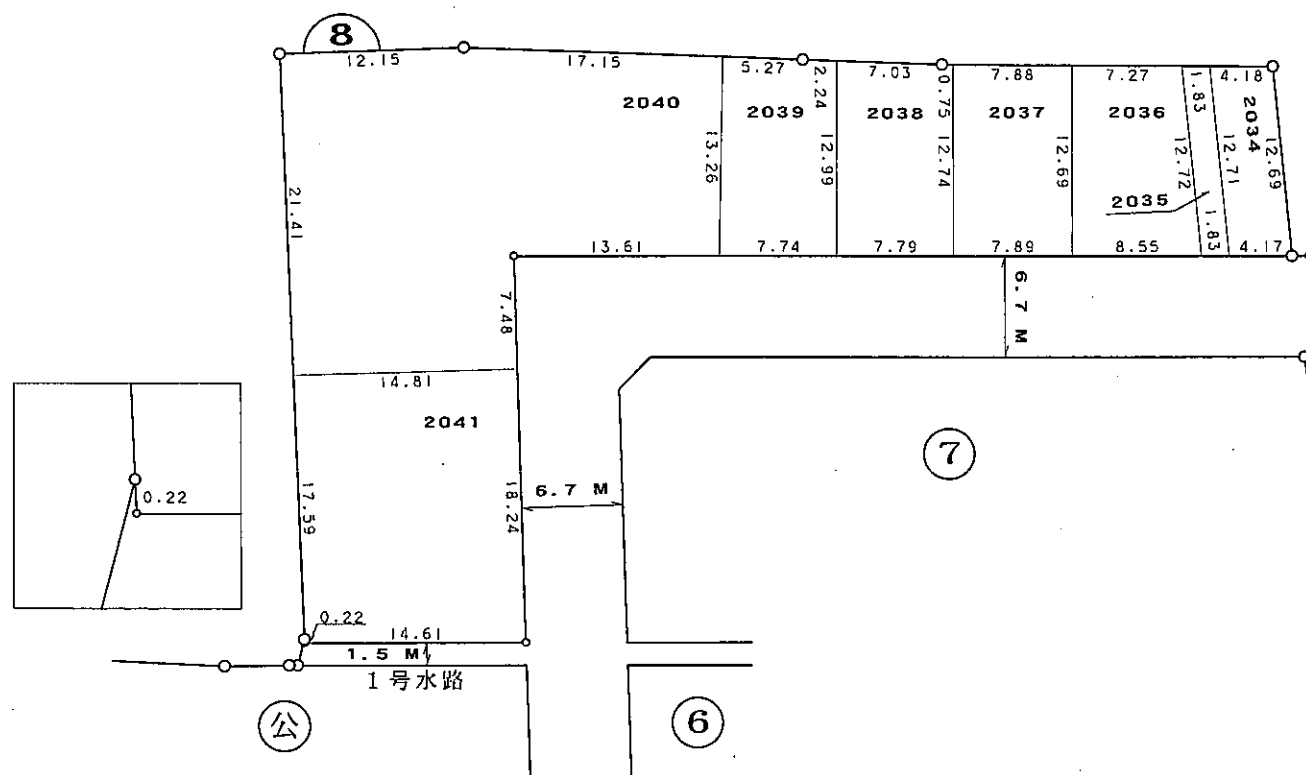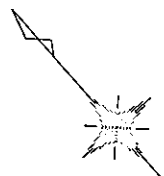

凡	例
—○—	施行地区界
---	町界
⌒	街区番号
□	換地位置
1	換地・地番
≡	道路幅員 (M)
辺長単位	M

縮尺 1 : 500

参考資料 この図面は換地処分当時のものです。現況とは必ずしも一致しません。