
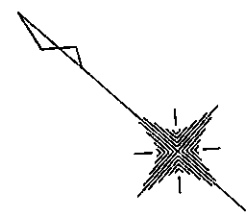


換地図


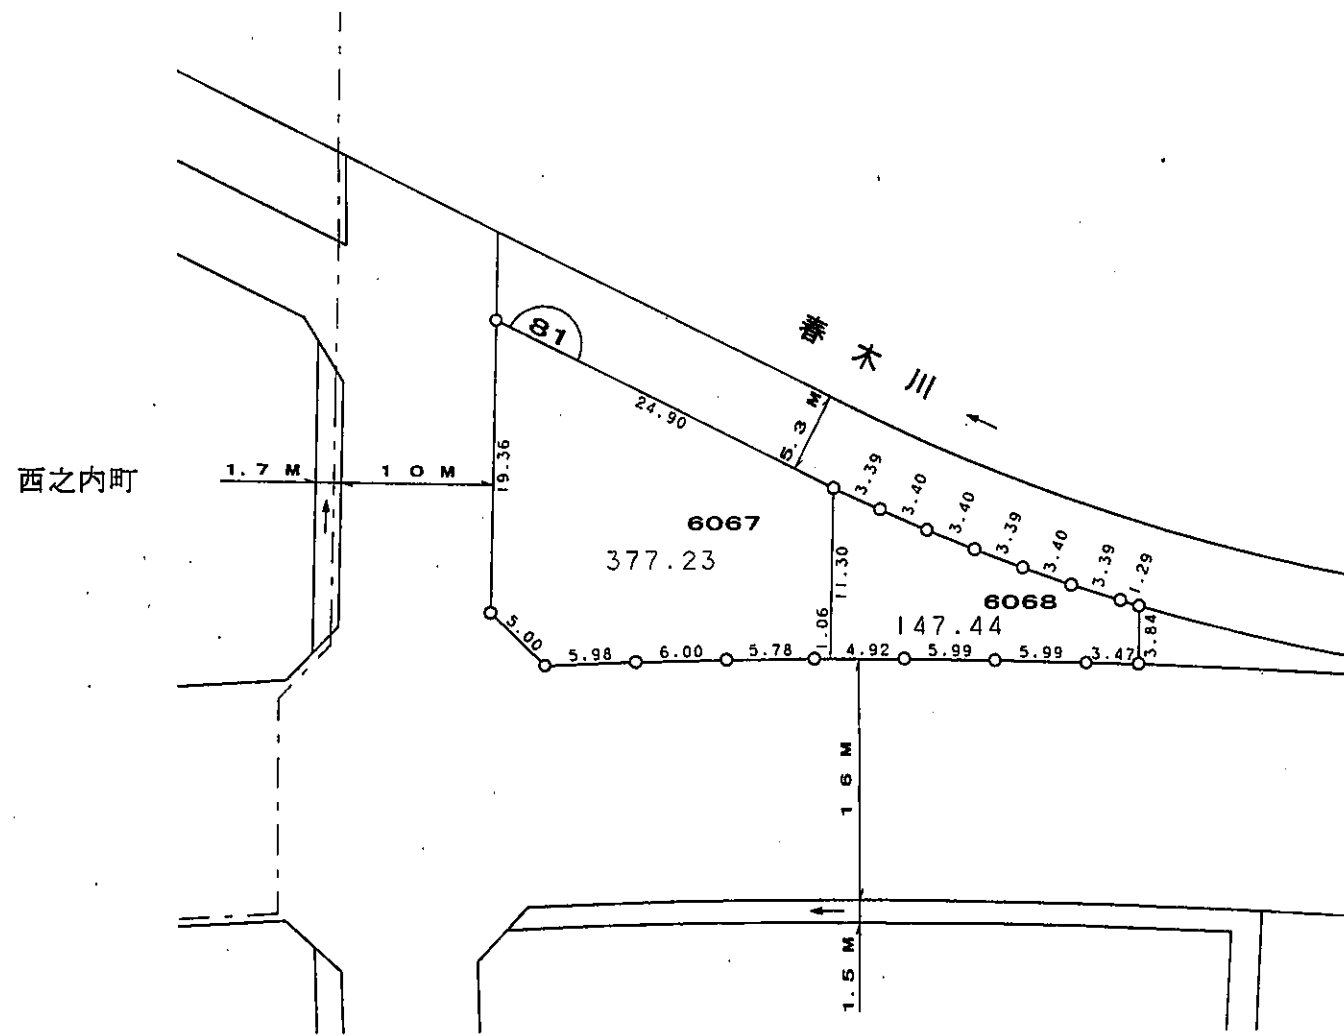


凡 例	
—○—	施行地区界
---	町 界
⌒7	街区番号
1-1	換地・地番
— —	道路幅員 (M)
— —→	水路幅員 (M)
辺長単位	M

縮尺 1 : 500

参考資料 この図面は換地処分当時のものです。現況とは必ずしも一致しません。

換地図


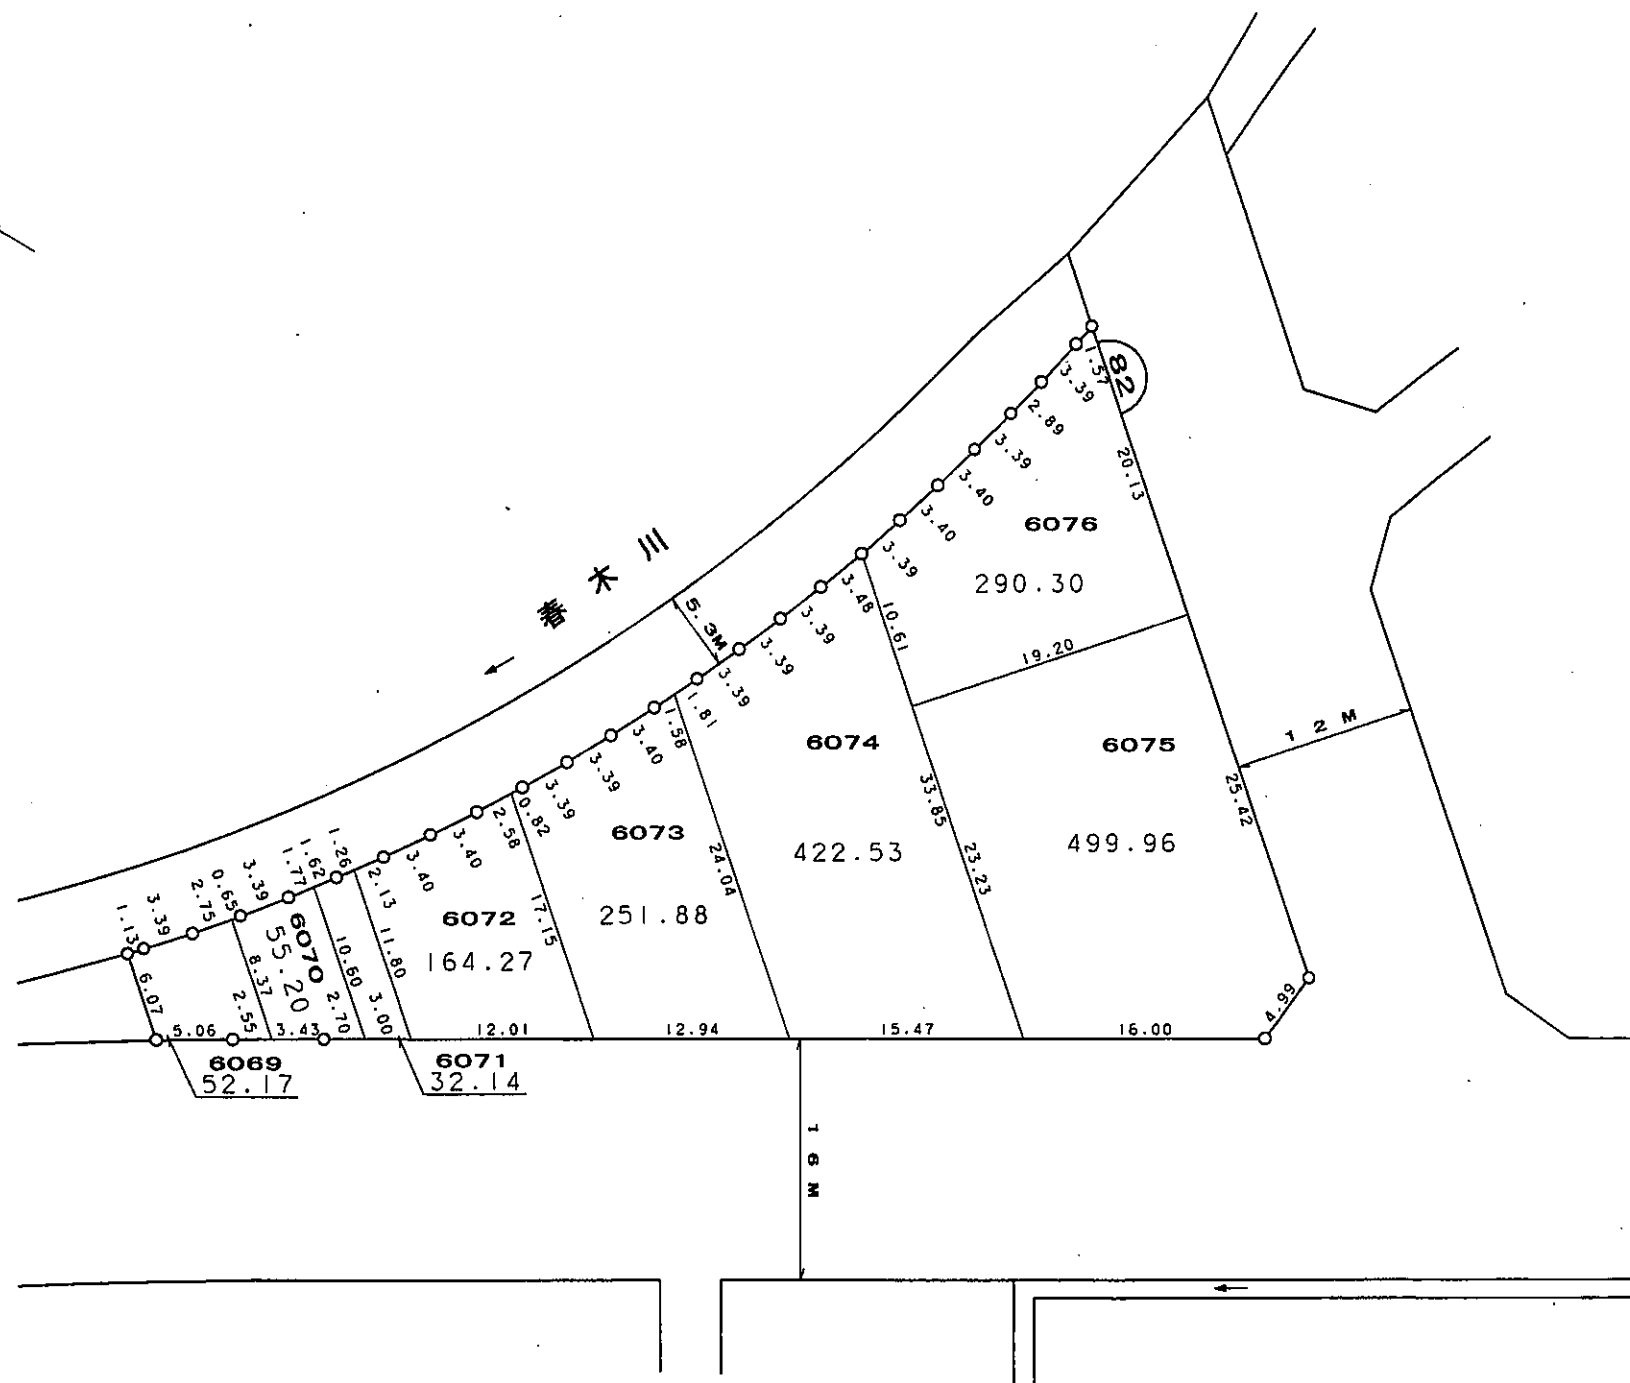
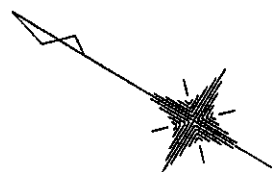


凡 例	
—○—	施行地区界
---	町 界
⌒7	街区番号
1-1	換地・地番
≡	道路幅員 (M)
≡→	水路幅員 (M)
辺長単位	M

縮尺 1 : 500

参考資料 この図面は換地処分当時のものです。現況とは必ずしも一致しません。

換地図

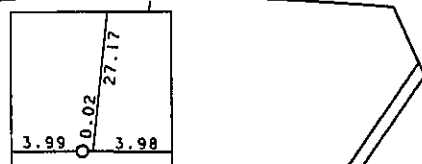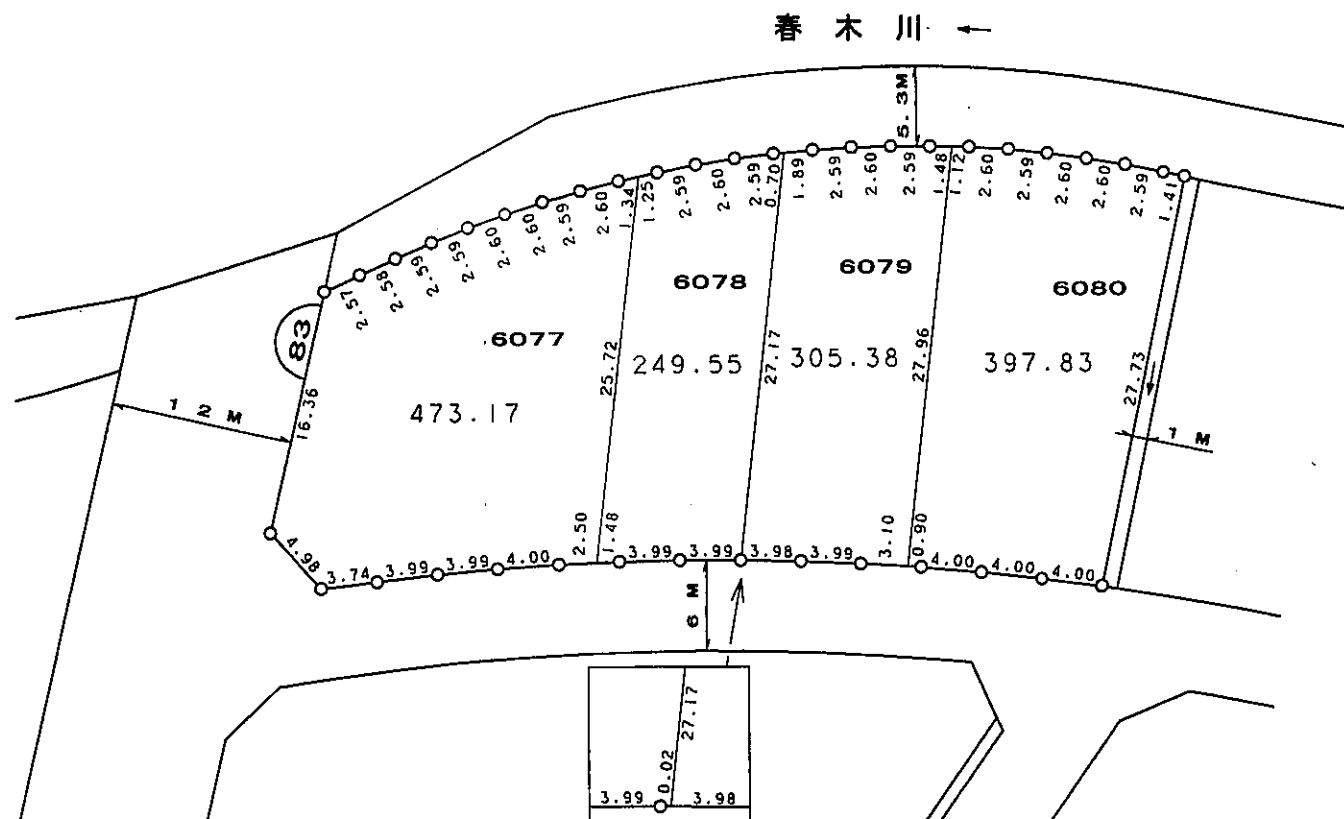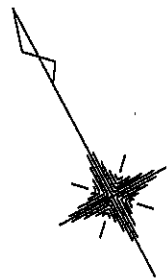


凡 例	
—○—	施行地区界
---	町 界
⤿	街区番号
1-1	換地・地番
≡	道路幅員 (M)
≡→	水路幅員 (M)
辺長単位	M

縮尺 1 : 500

参考資料 この図面は換地処分当時のものです。現況とは必ずしも一致しません。

換地図


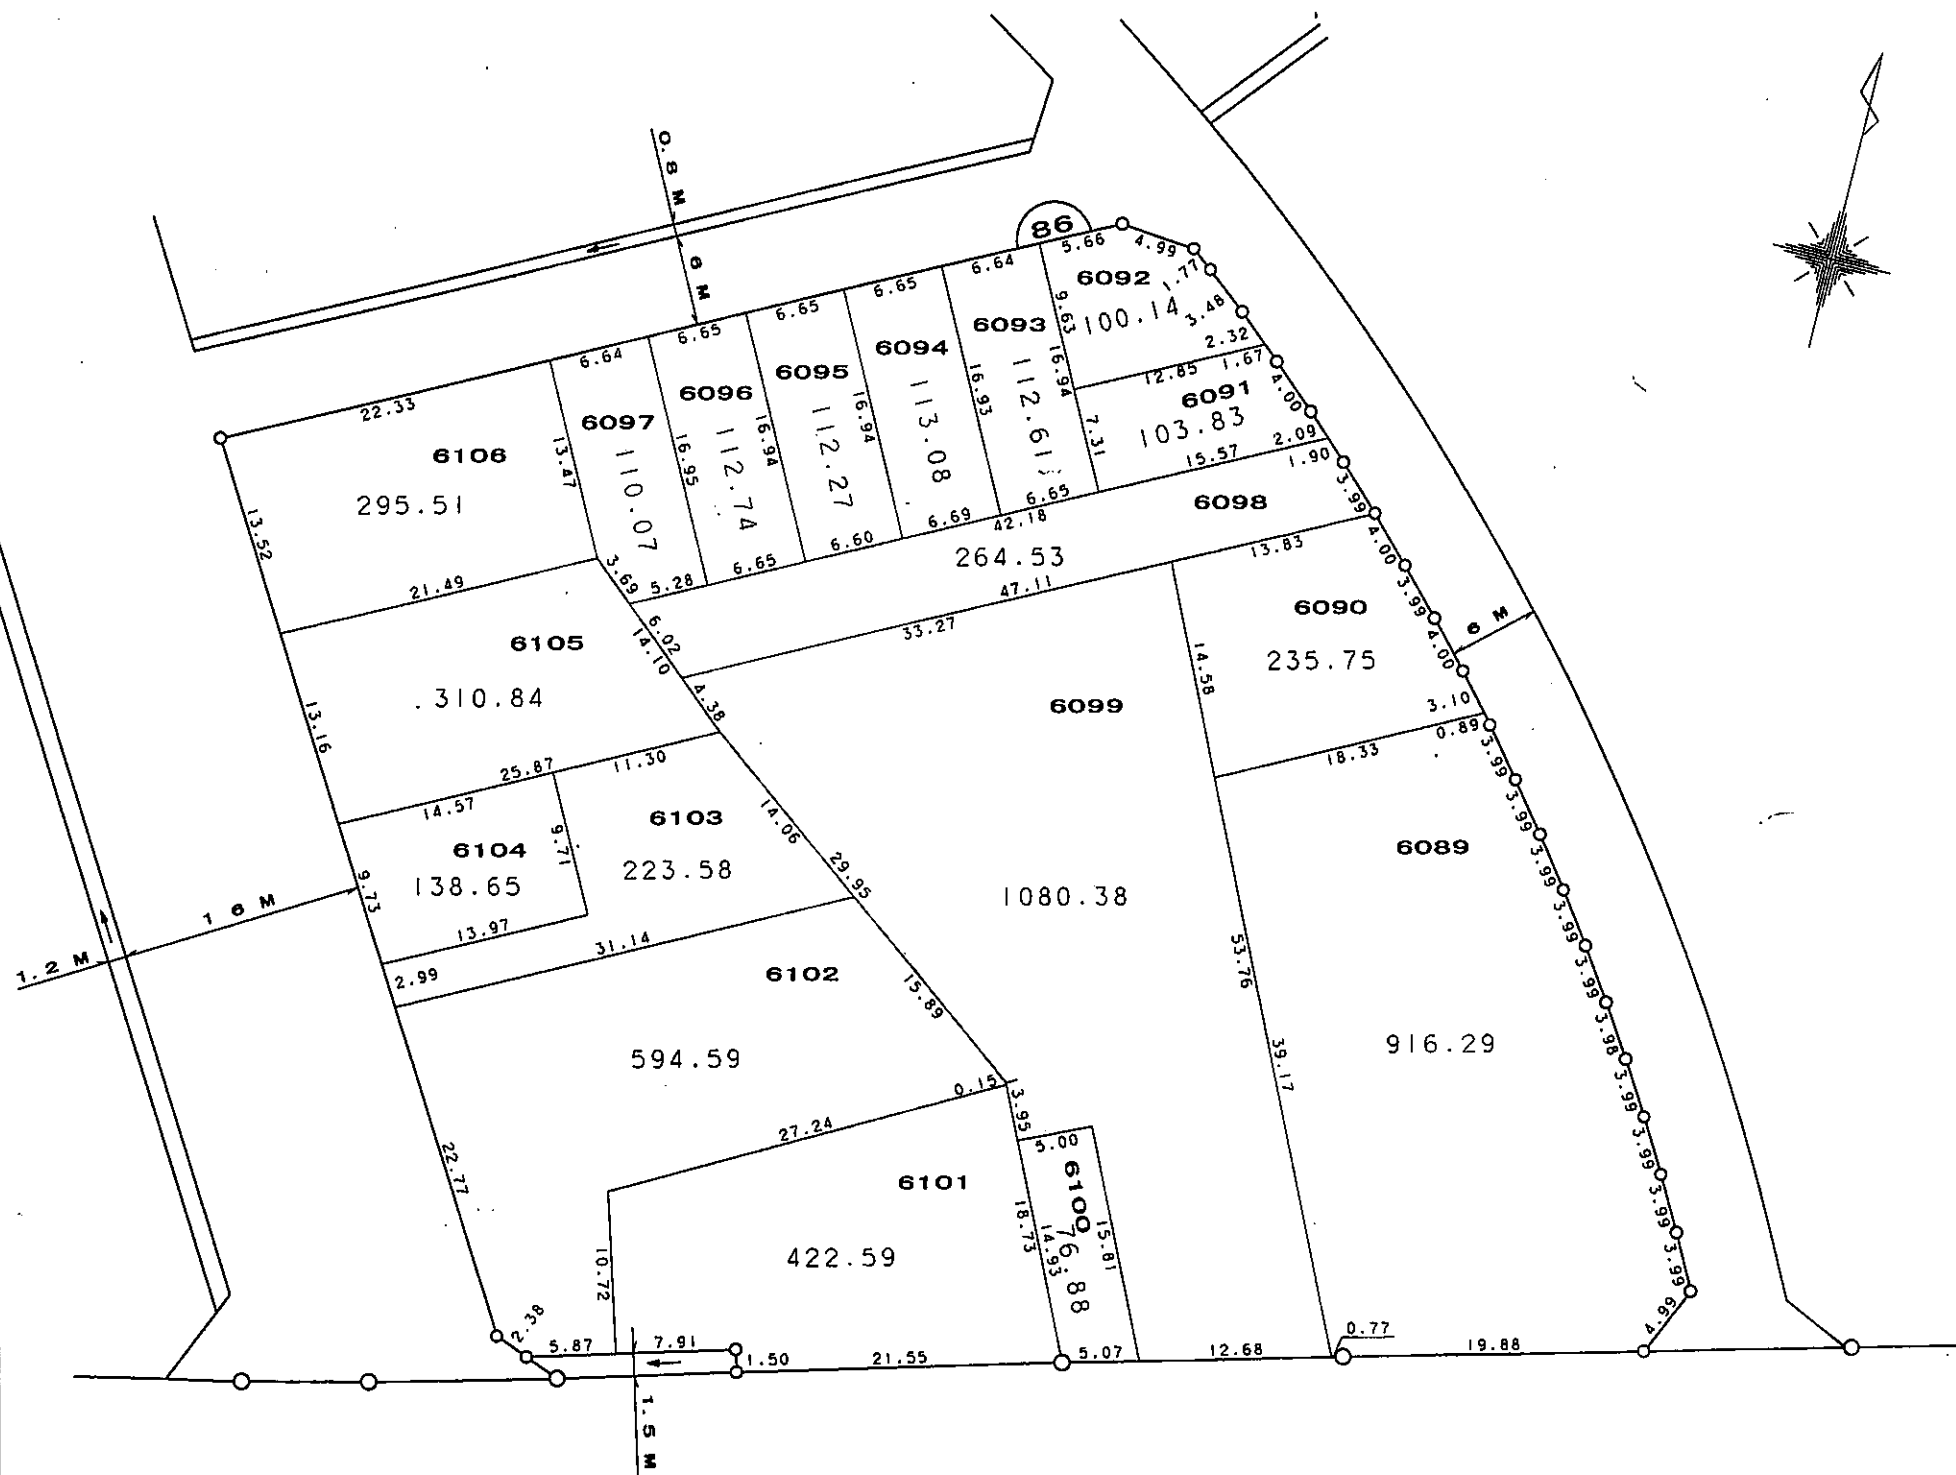


凡	例
—○—	施行地区界
---	町界
7	街区番号
1-1	換地・地番
≡	道路幅員 (M)
≡→	水路幅員 (M)
辺長単位	M

縮尺 1 : 500

参考資料 この図面は換地処分当時のものです。現況とは必ずしも一致しません。

換地図

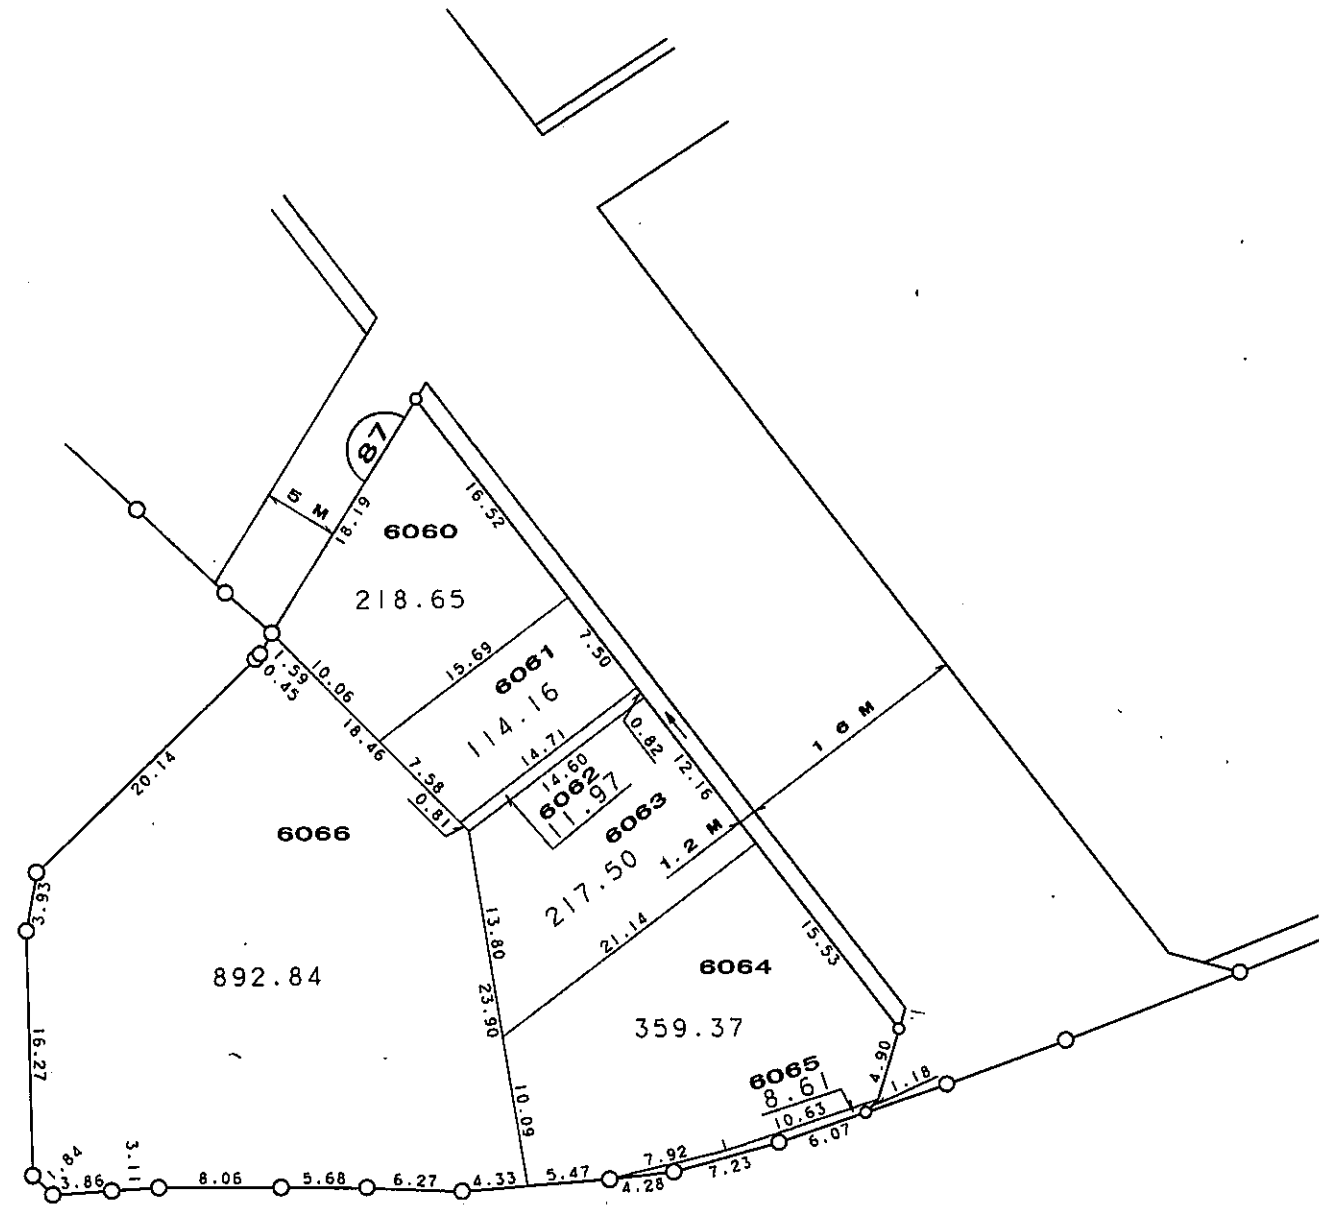
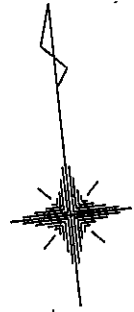


凡 例	
—○—	施行地区界
---	町 界
⌒7	街区番号
1-1	換地・地番
≡	道路幅員 (M)
≡→	水路幅員 (M)
辺長単位	M

縮尺 1 : 500

参考資料 この図面は換地処分当時のものです。現況とは必ずしも一致しません。

換地図

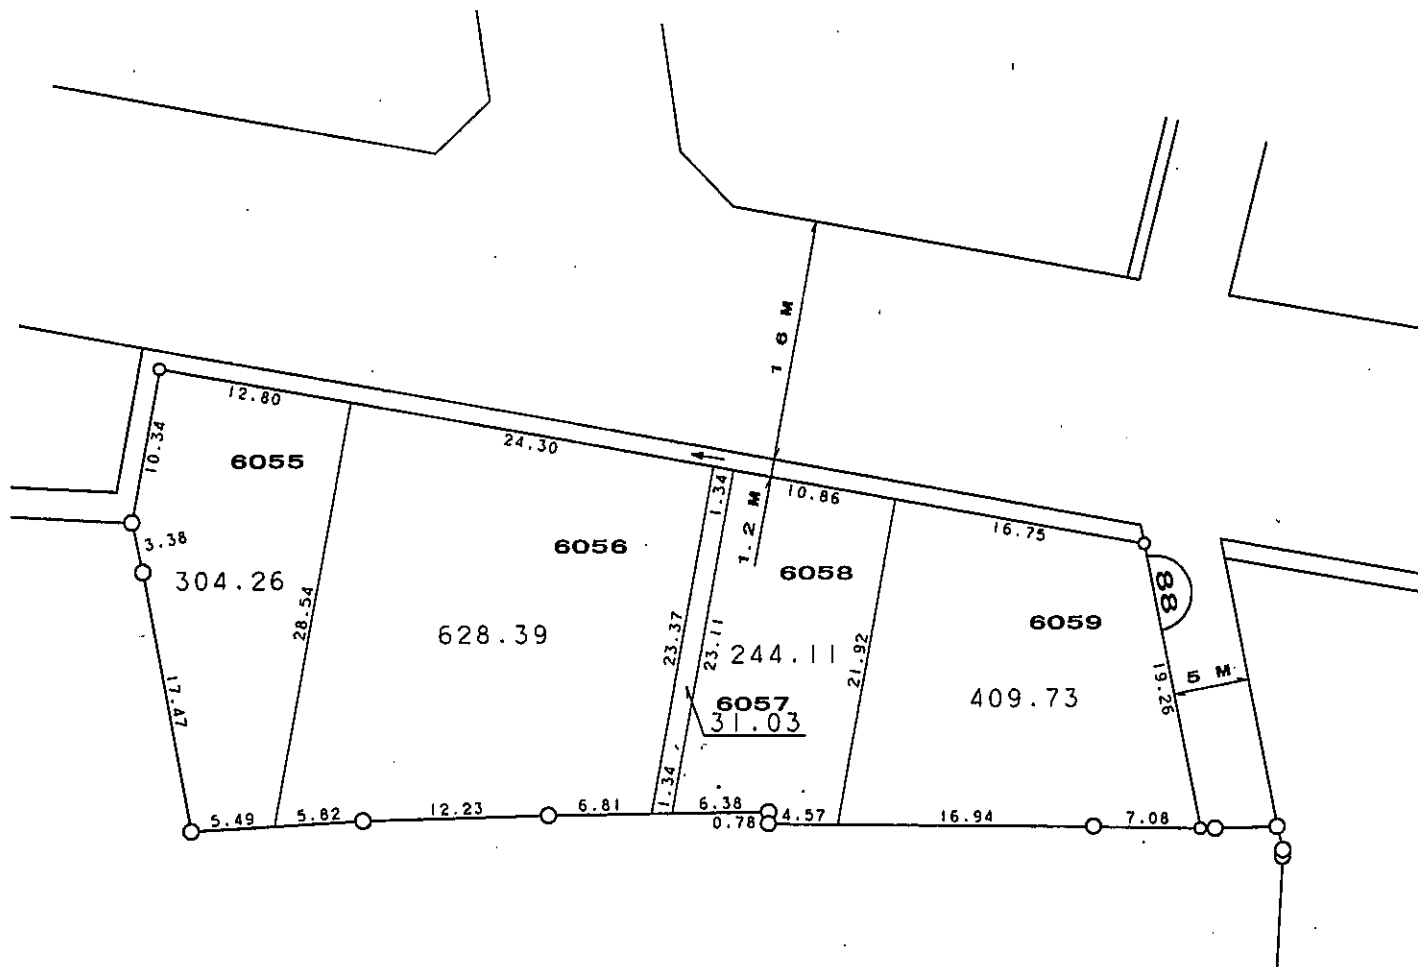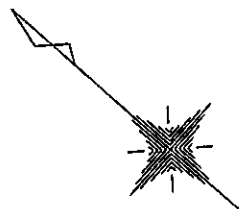


凡 例	
—○—	施行地区界
---	町 界
⤿	街区番号
1-1	換地・地番
≡	道路幅員 (M)
≡→	水路幅員 (M)
辺長単位	M

縮尺 1 : 500

参考資料 この図面は換地処分当時のものです。現況とは必ずしも一致しません。

換地図


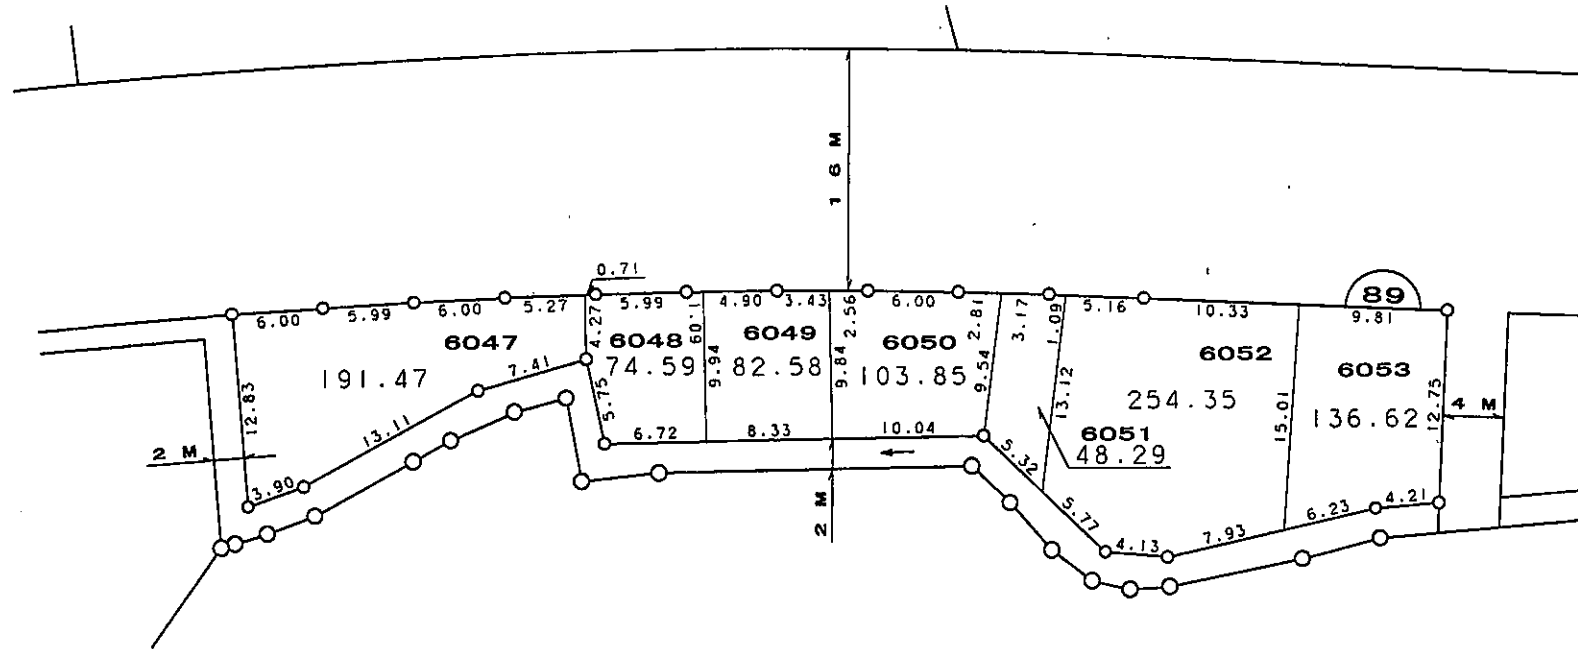


凡 例	
—○—	施行地区界
---	町 界
⌒7	街区番号
1-1	換地・地番
3.0	道路幅員 (M)
3.0 →	水路幅員 (M)
辺長単位	M

縮尺 1 : 500

参考資料 この図面は換地処分当時のものです。現況とは必ずしも一致しません。

換地図

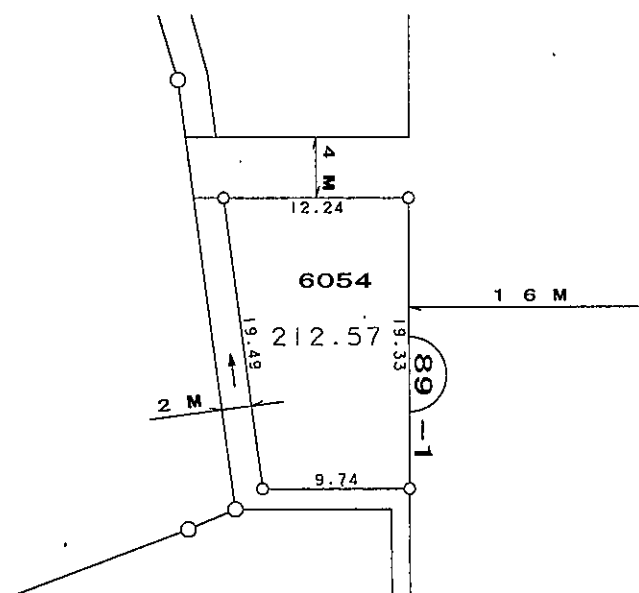
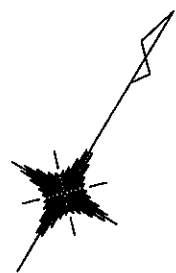


凡 例	
—○—	施行地区界
---	町 界
⤿	街区番号
1-1	換地・地番
—M—	道路幅員 (M)
—M—>	水路幅員 (M)
辺長単位	M

縮尺 1 : 500

参考資料 この図面は換地処分当時のものです。現況とは必ずしも一致しません。

換地図

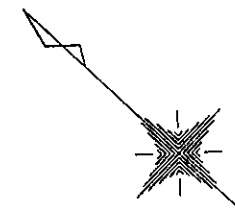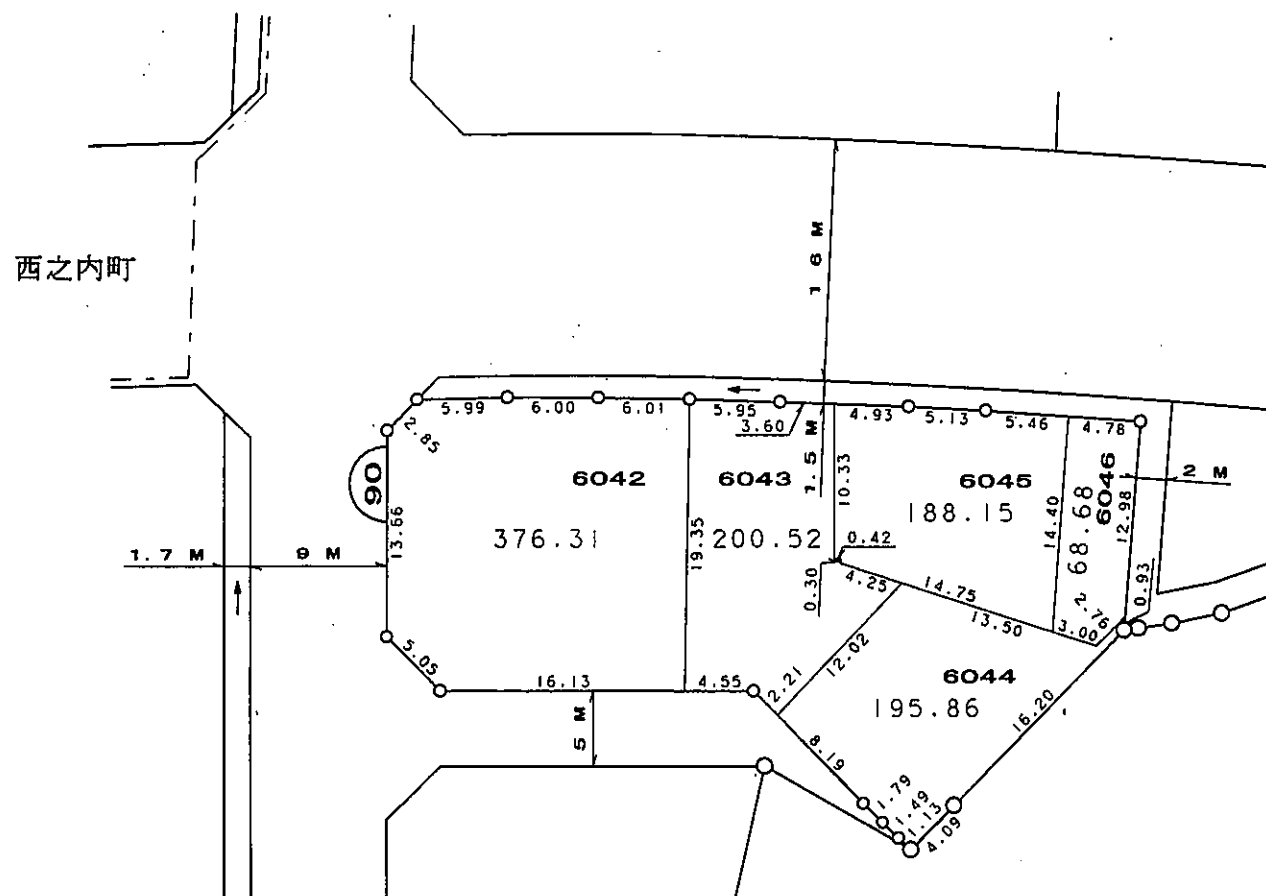


凡 例	
—○—	施行地区界
---	町 界
⌒7	街区番号
1-1	換地・地番
≡	道路幅員 (M)
≡→	水路幅員 (M)
辺長単位	M

縮尺 1:500

参考資料 この図面は換地処分当時のものです。現況とは必ずしも一致しません。

換地図

下松町一丁目

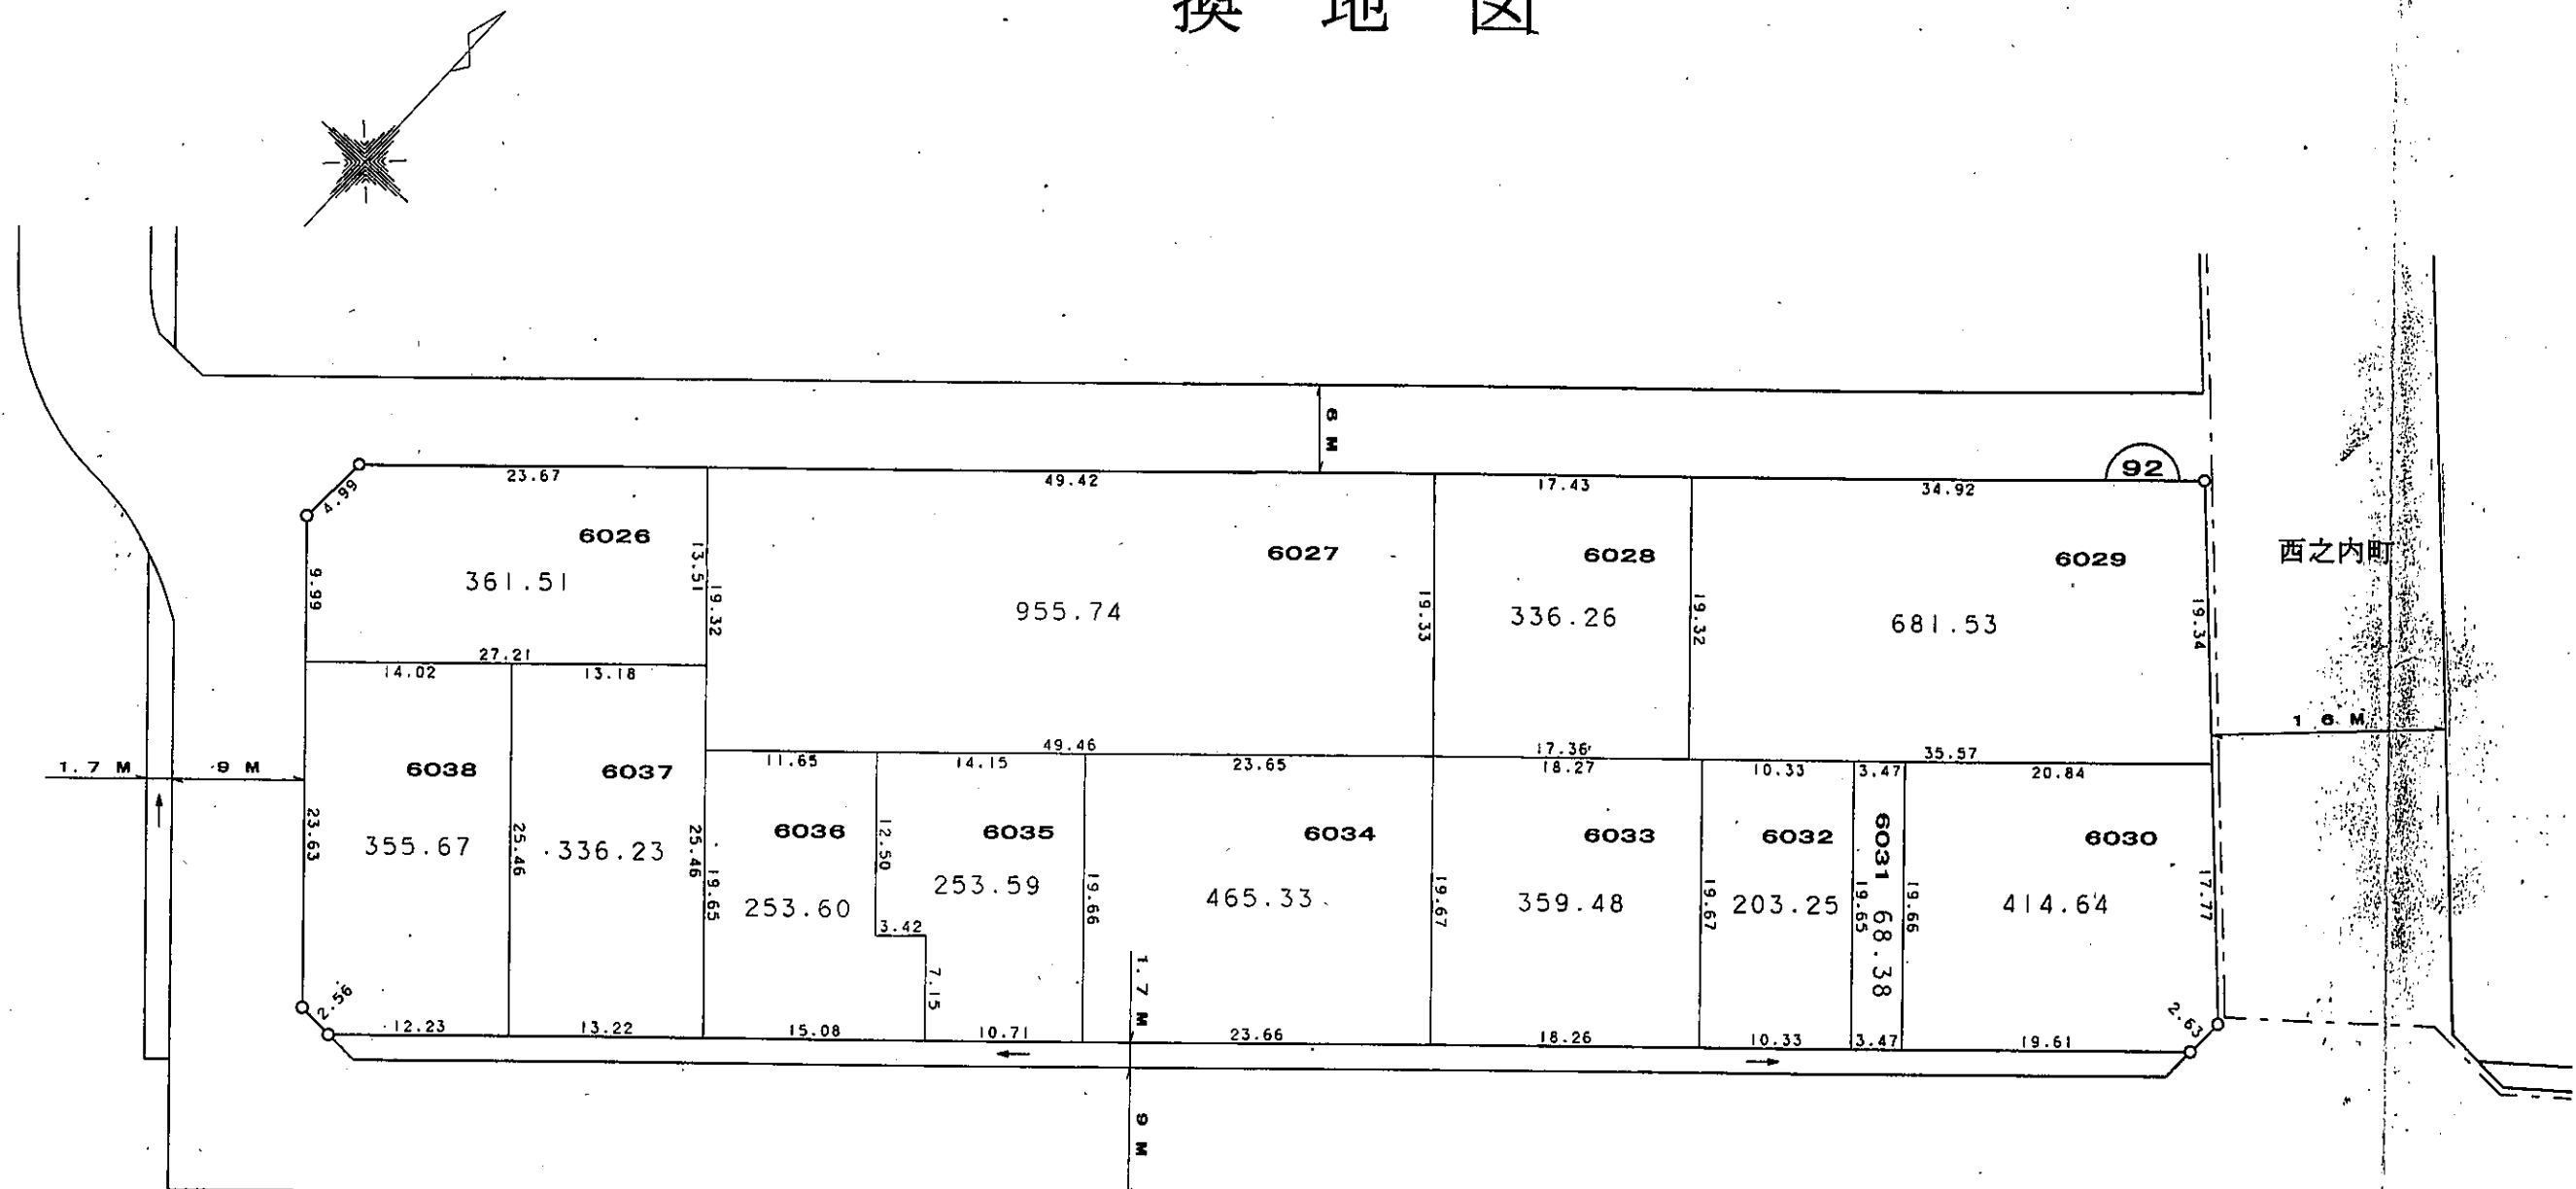



凡	例
—○—	施行地区界
---	町界
7	街区番号
1-1	換地・地番
≡	道路幅員 (M)
≡→	水路幅員 (M)
辺長単位	M

縮尺 1 : 500

参考資料 この図面は換地処分当時のものです。現況とは必ずしも一致しません。

換地図

八坂町一丁目

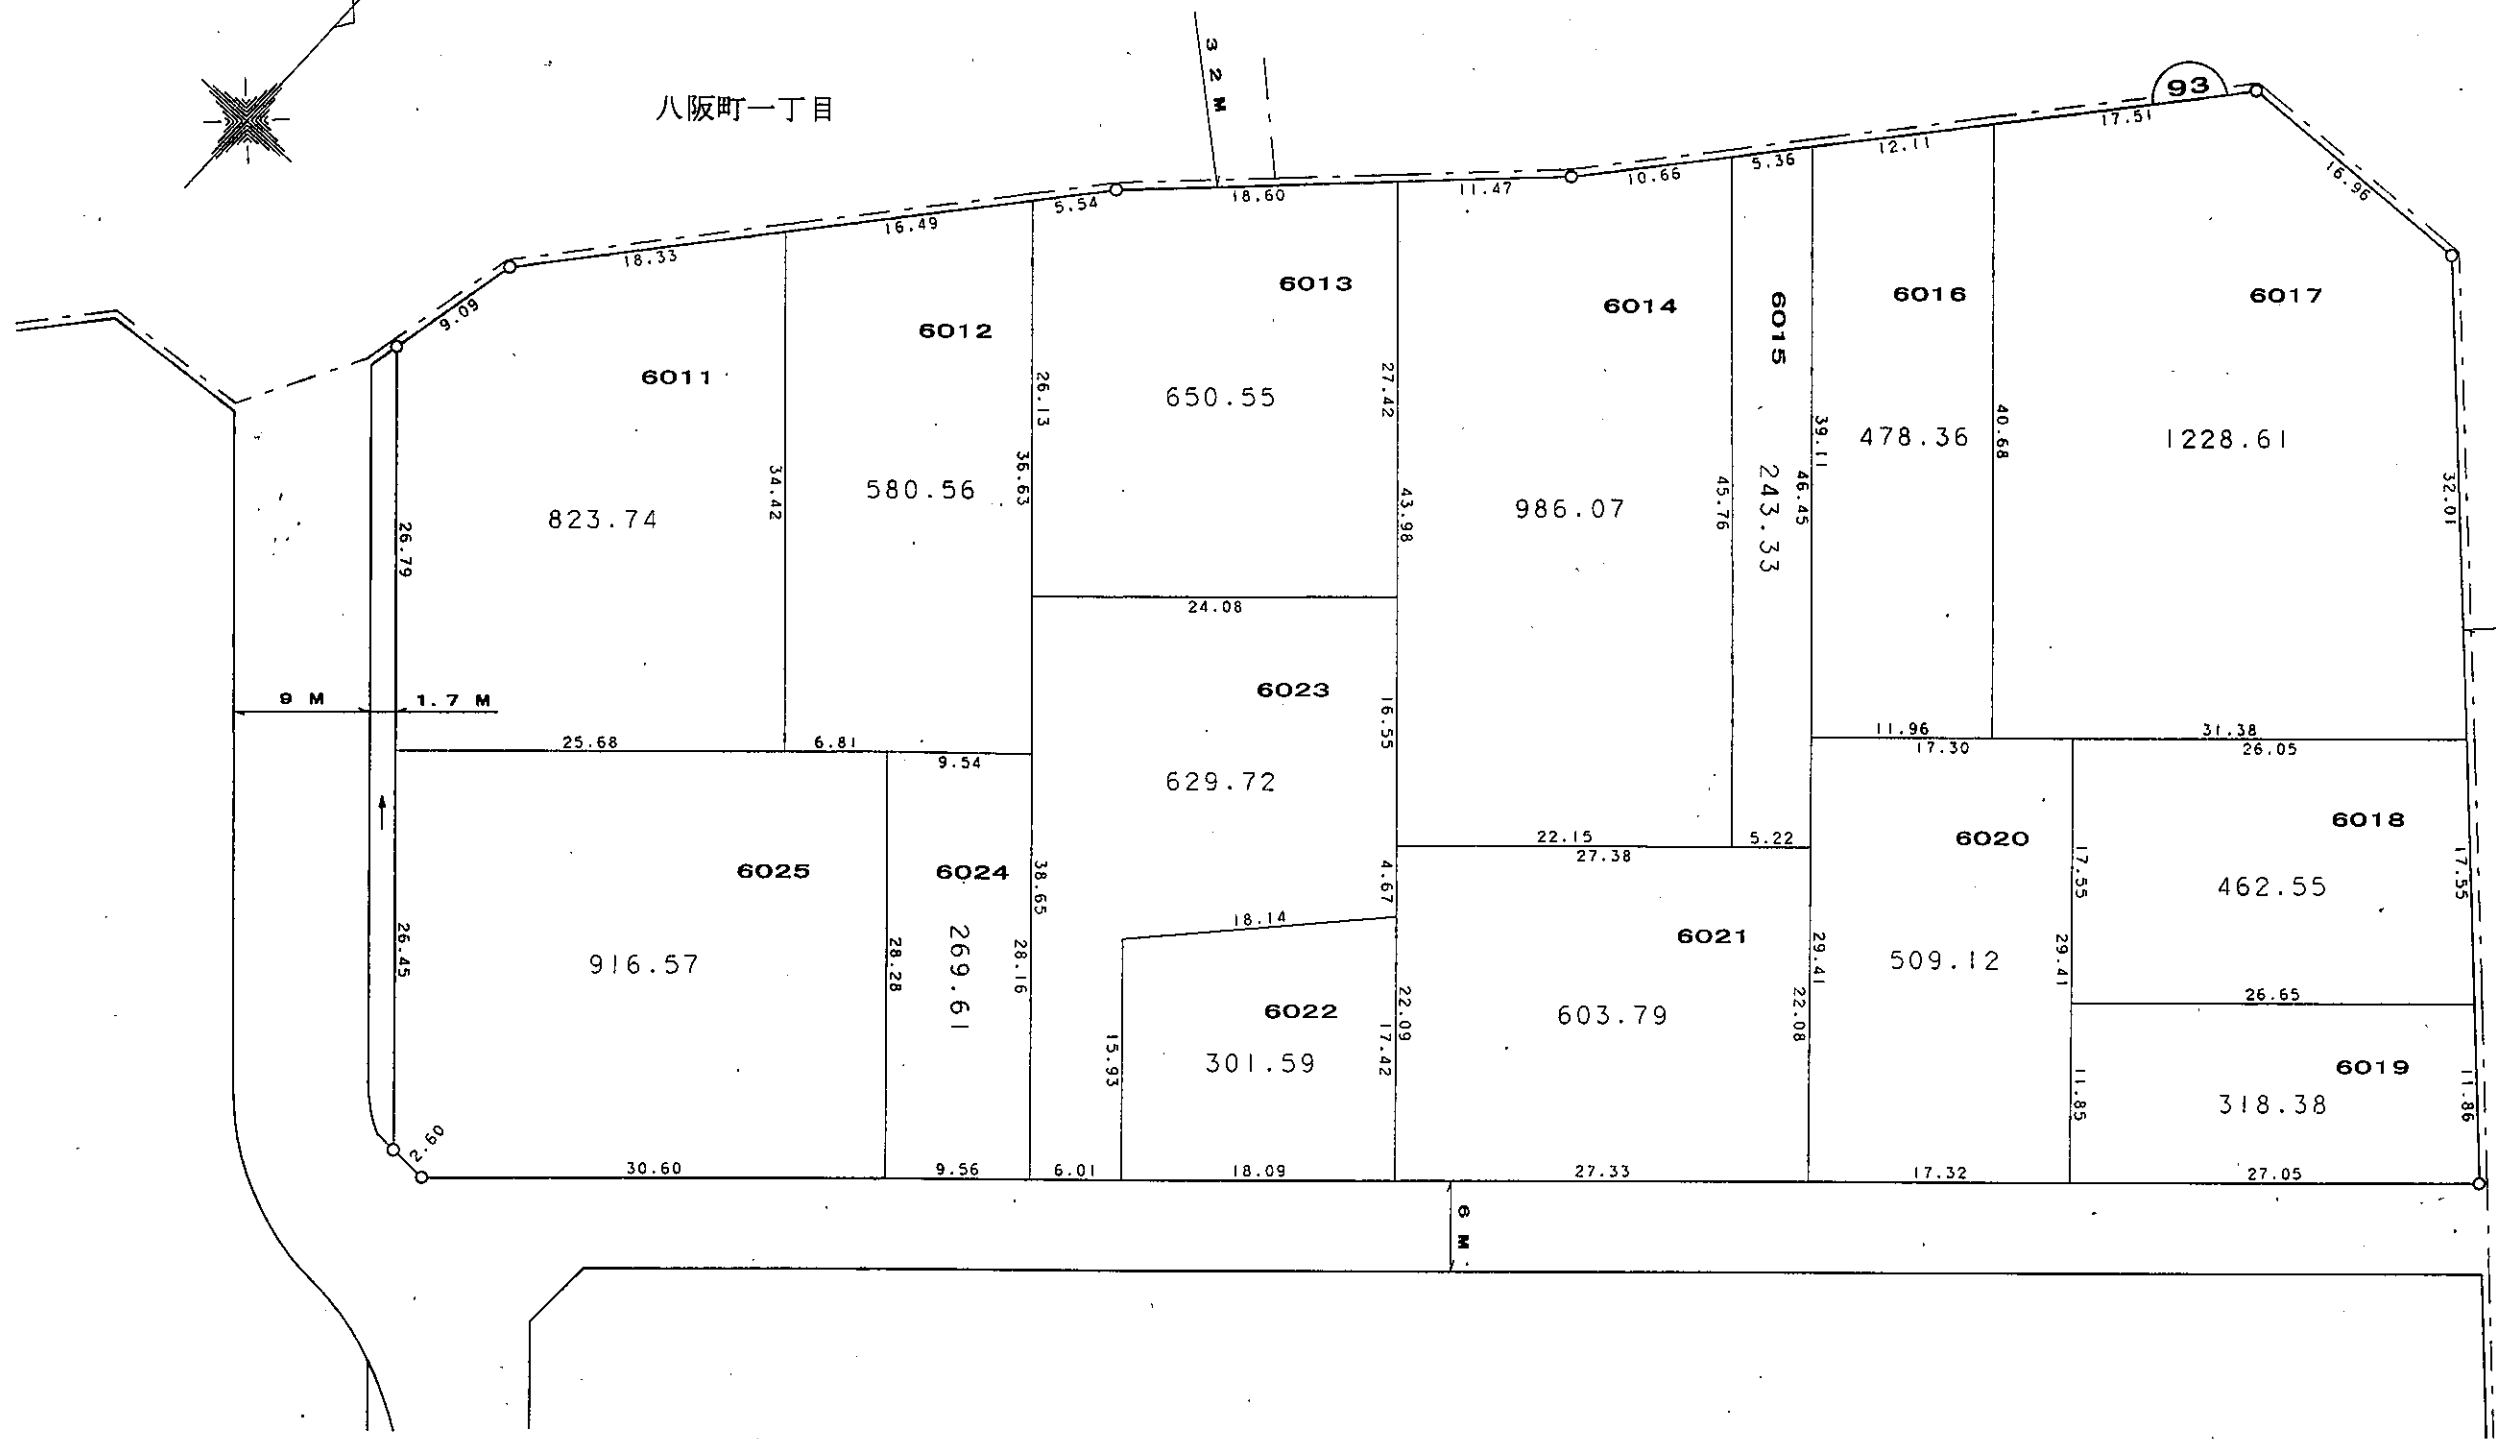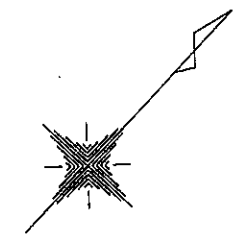

西之内町

16 M

凡	例
○	施行地区
---	町
7	街区番
1-1	換地・地
3	道路幅員 (M)
3	水路幅員 (M)
辺長単位	M

縮尺 1:500



参考資料 この図面は換地処分当時のものです。現況とは必ずしも一致しません。

参考資料 この図面は換地処分時のものです。現況と必ずしも一致しません。

下松町一丁目

換地図

八坂町一丁目

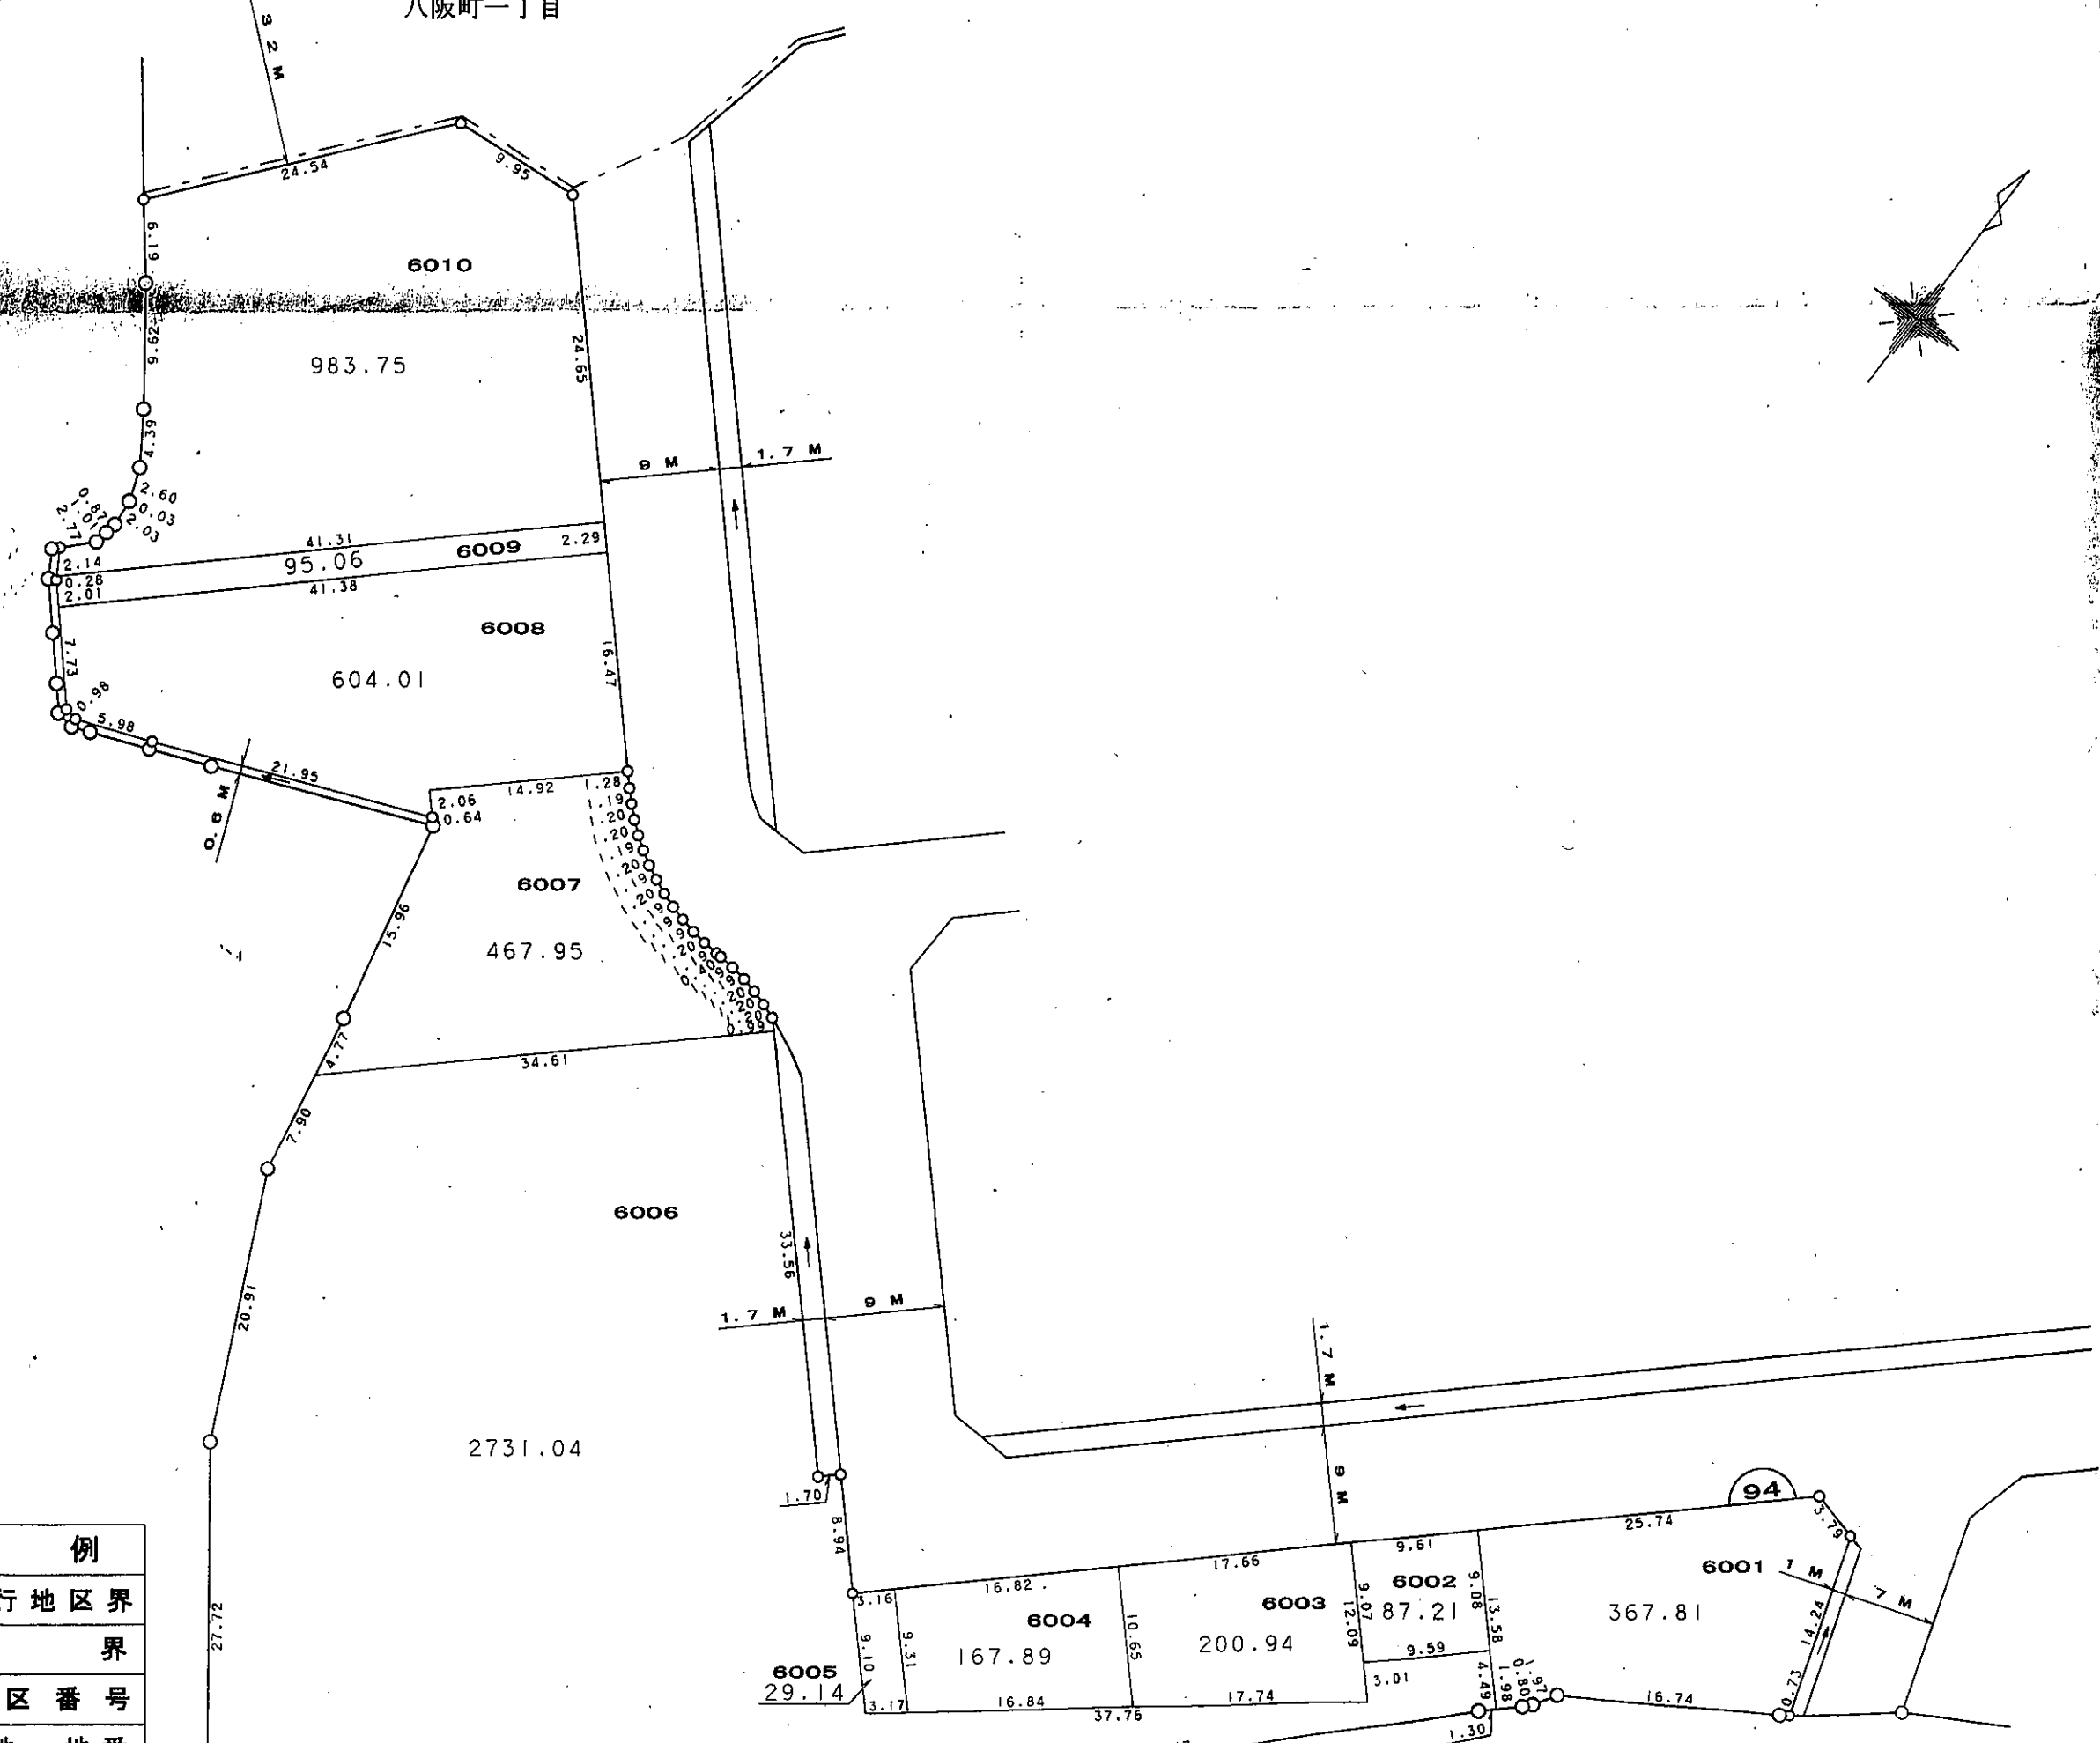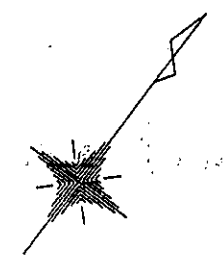

凡 例	
—○—	施行地区界
---	町 界
7	街区番号
1-1	換地・地番



凡	例
—○—	施行地区界
---	町界
7	街区番号
1-1	換地・地番
≡	道路幅員 (M)
≡→	水路幅員 (M)
辺長単位	M

縮尺 1:500

参考資料 この図面は換地処分当時のものです。現況とは必ずしも一致しません。