
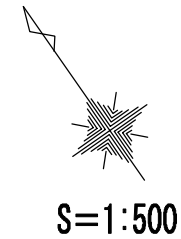
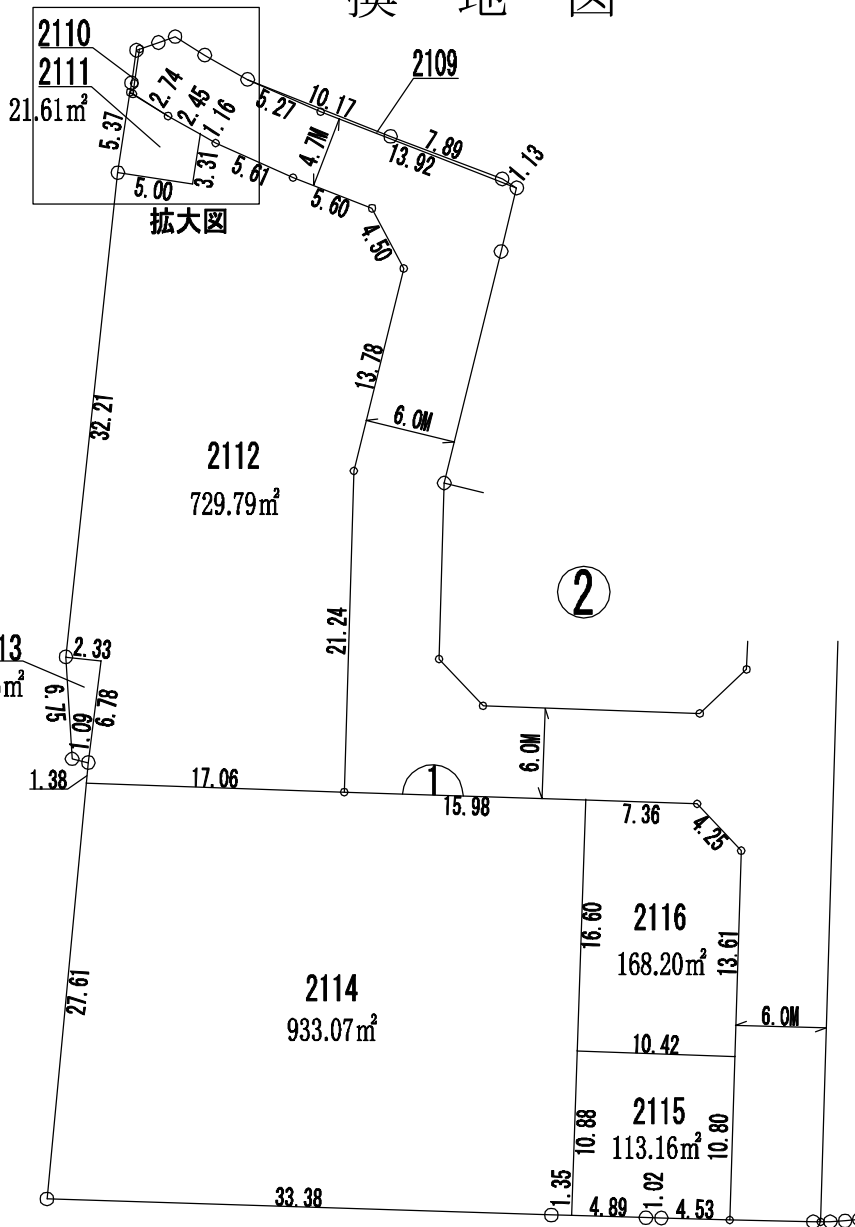


岸和田市磯上競輪駐車場土地区画整理事業 換地図

磯上町一丁目

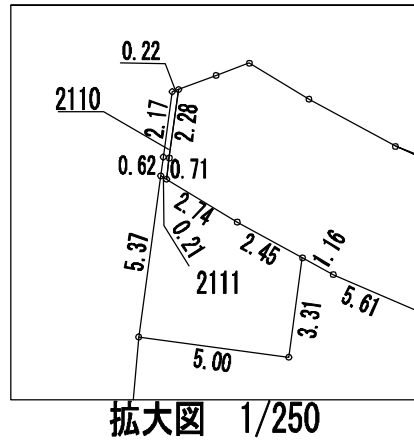


凡	例
街区番号	4
地番	2101
地積	357.23m ²
辺長	3.00
換地	[Symbol]
地区界	[Symbol]
町界	[Symbol]
道路	[Symbol]
水路	[Symbol]
巾員	6.0M

参考資料 この図面は換地処分当時のものです。現況とは必ずしも一致しません。

岸和田市磯上競輪駐車場土地区画整理事業 換地 図


磯上町一丁目

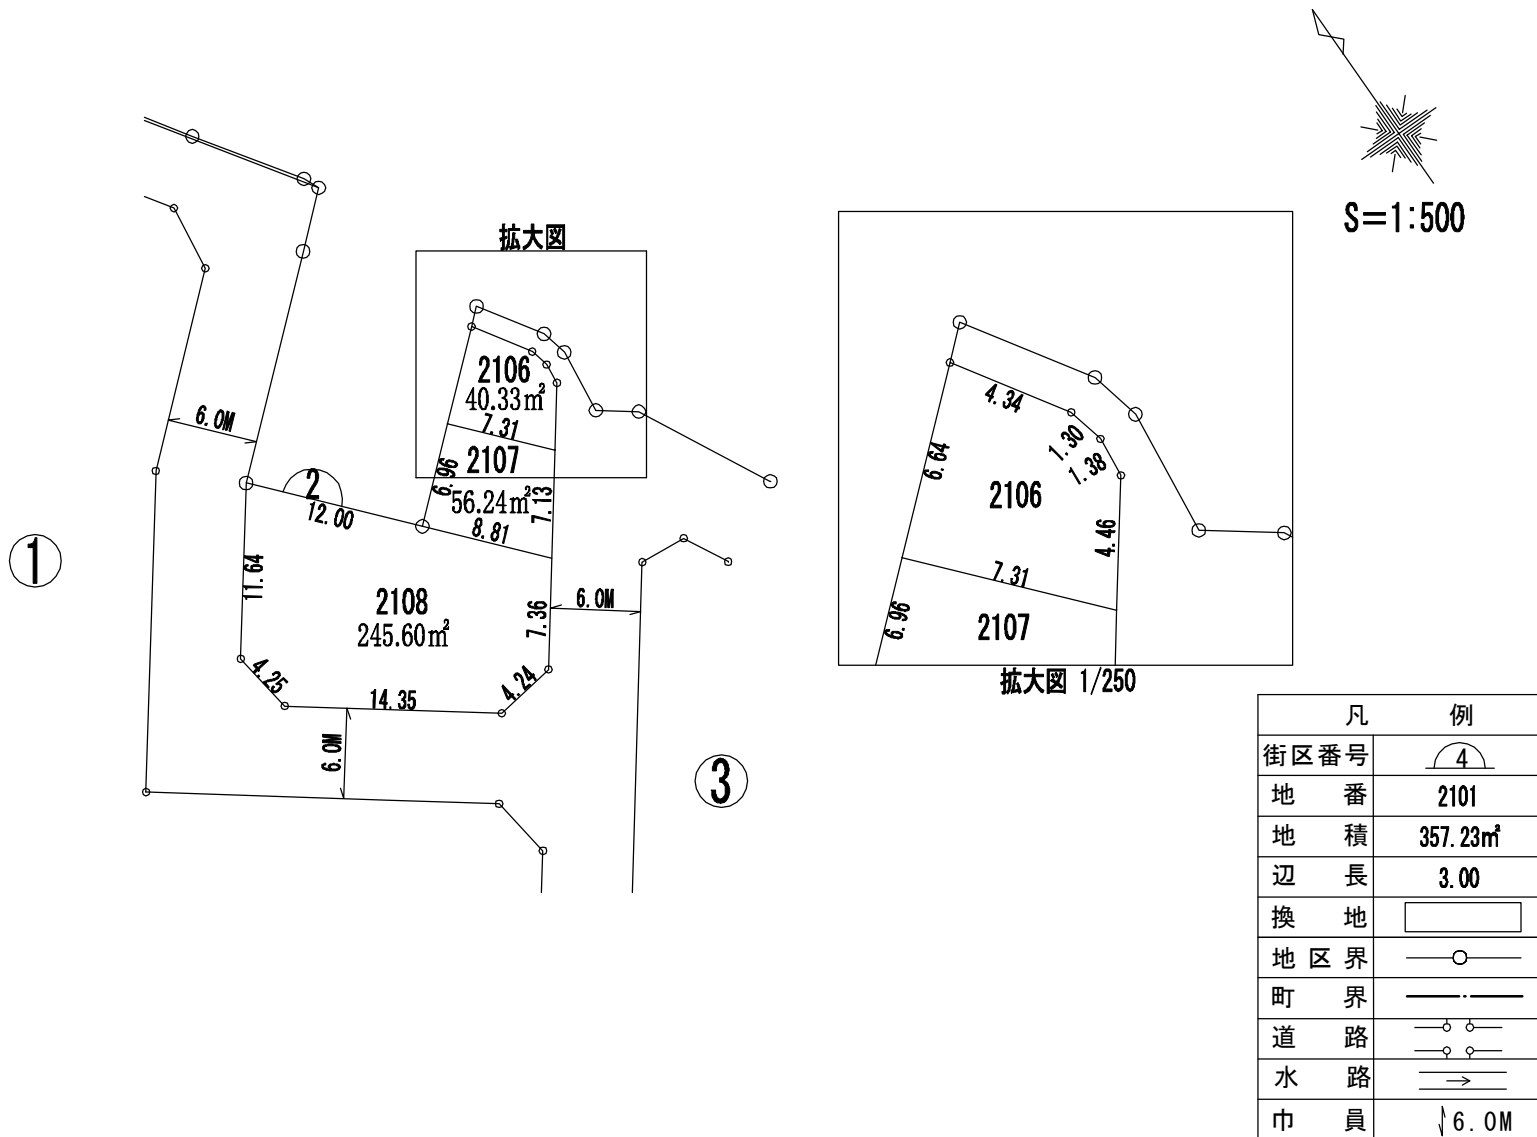

参考資料 この図面は換地処分当時のものです。現況とは必ずしも一致しません。

岸和田市磯上競輪駐車場土地区画整理事業 換地 図

磯上町一丁目


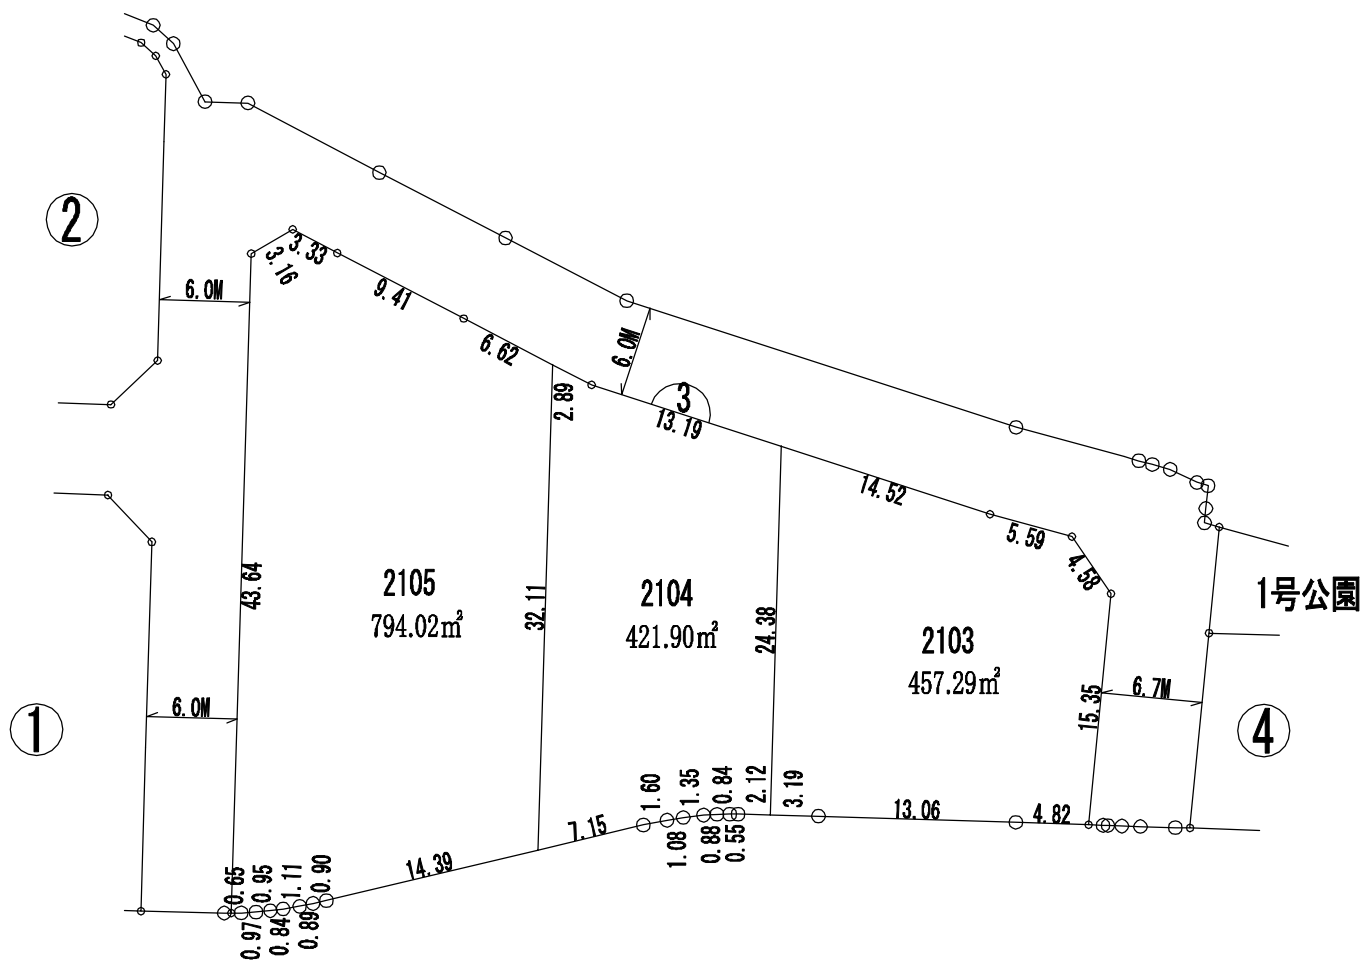


凡 例	
街区番号	4
地 番	2101
地 積	357.23m ²
辺 長	3.00
換 地	[Symbol]
地 区 界	[Symbol]
町 界	[Symbol]
道 路	[Symbol]
水 路	[Symbol]
巾 員	↓ 6.0M

参考資料 この図面は換地処分当時のものです。現況とは必ずしも一致しません。

岸和田市磯上競輪駐車場土地区画整理事業 換地 図

磯上町一丁目

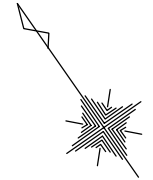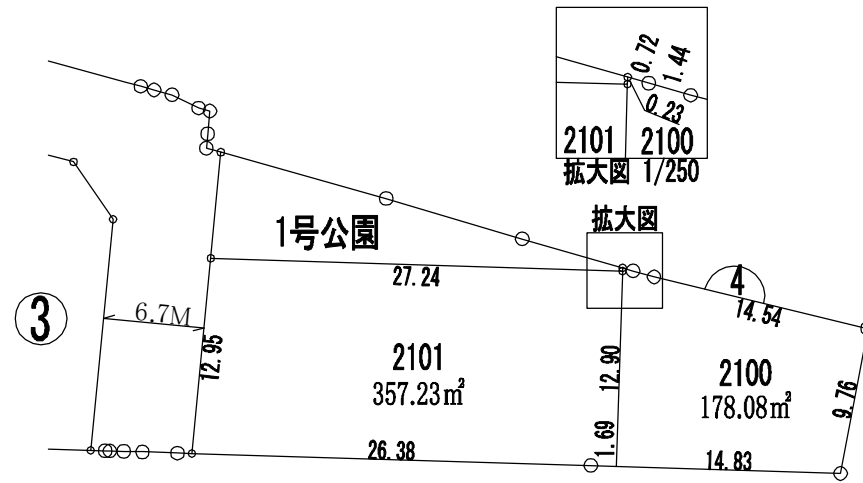





S=1:500

凡	例
街区番号	4
地番	2101
地積	357.23m ²
辺長	3.00
換地	[Diagram of a rectangular plot]
地区界	—○—
町界	—●—
道路	—○—○—
水路	—→—
巾員	↓6.0M

参考資料 この図面は換地処分当時のものです。現況とは必ずしも一致しません。

岸和田市磯上競輪駐車場土地区画整理事業 換地 図

磯上町一丁目

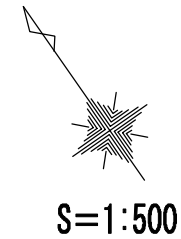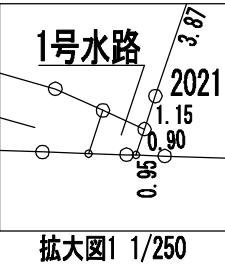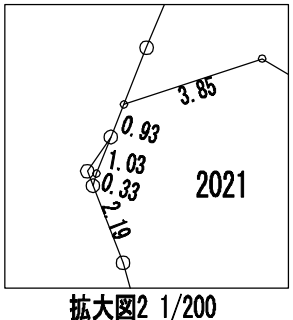
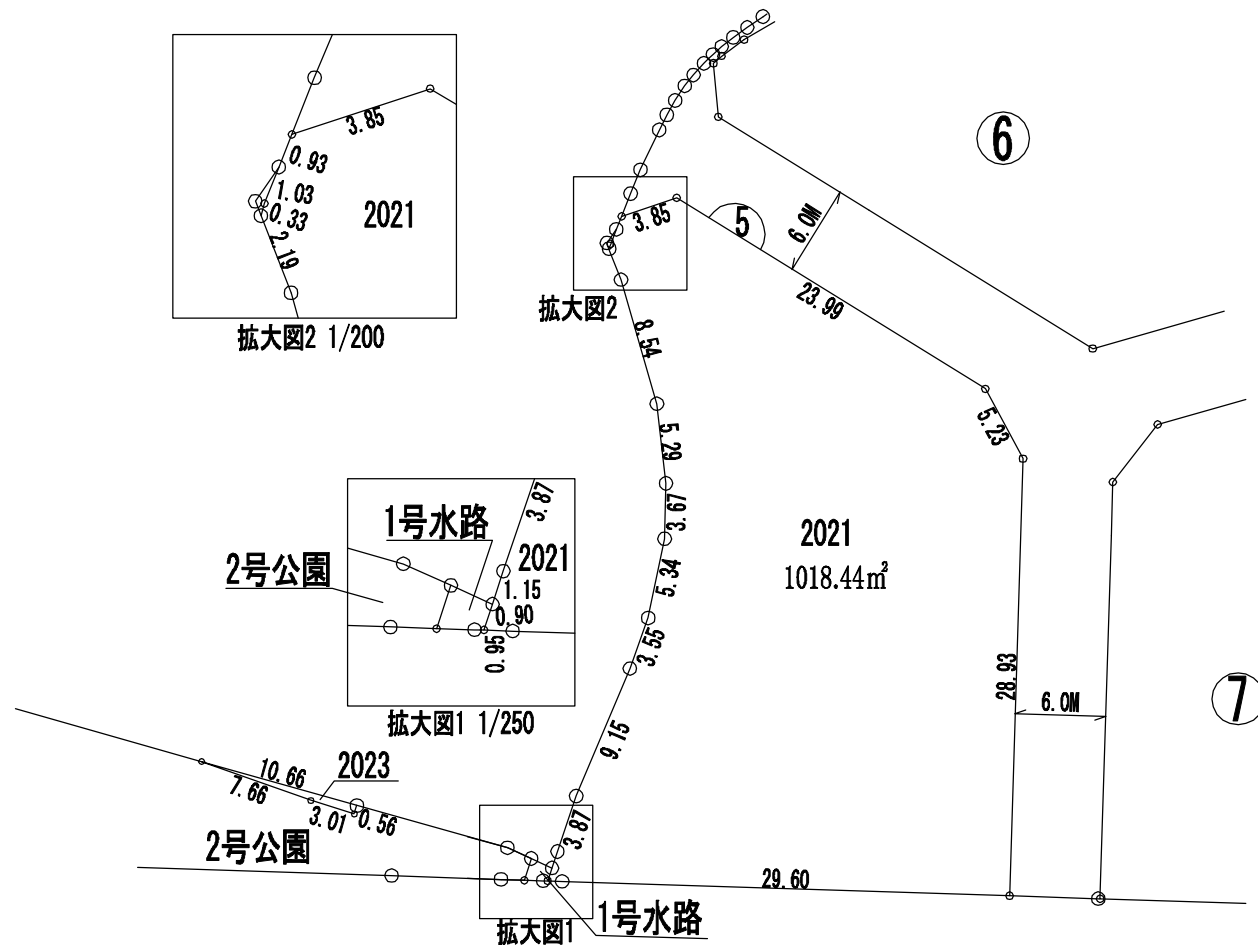


凡	例
街区番号	4
地番	2101
地積	357.23㎡
辺長	3.00
換地	[Symbol]
地区界	[Symbol]
町界	[Symbol]
道路	[Symbol]
水路	[Symbol]
巾員	↓ 6.0M

参考資料 この図面は換地処分当時のものです。現況とは必ずしも一致しません。

岸和田市磯上競輪駐車場土地区画整理事業 換地図

磯上町一丁目

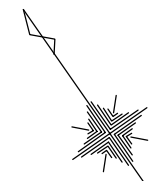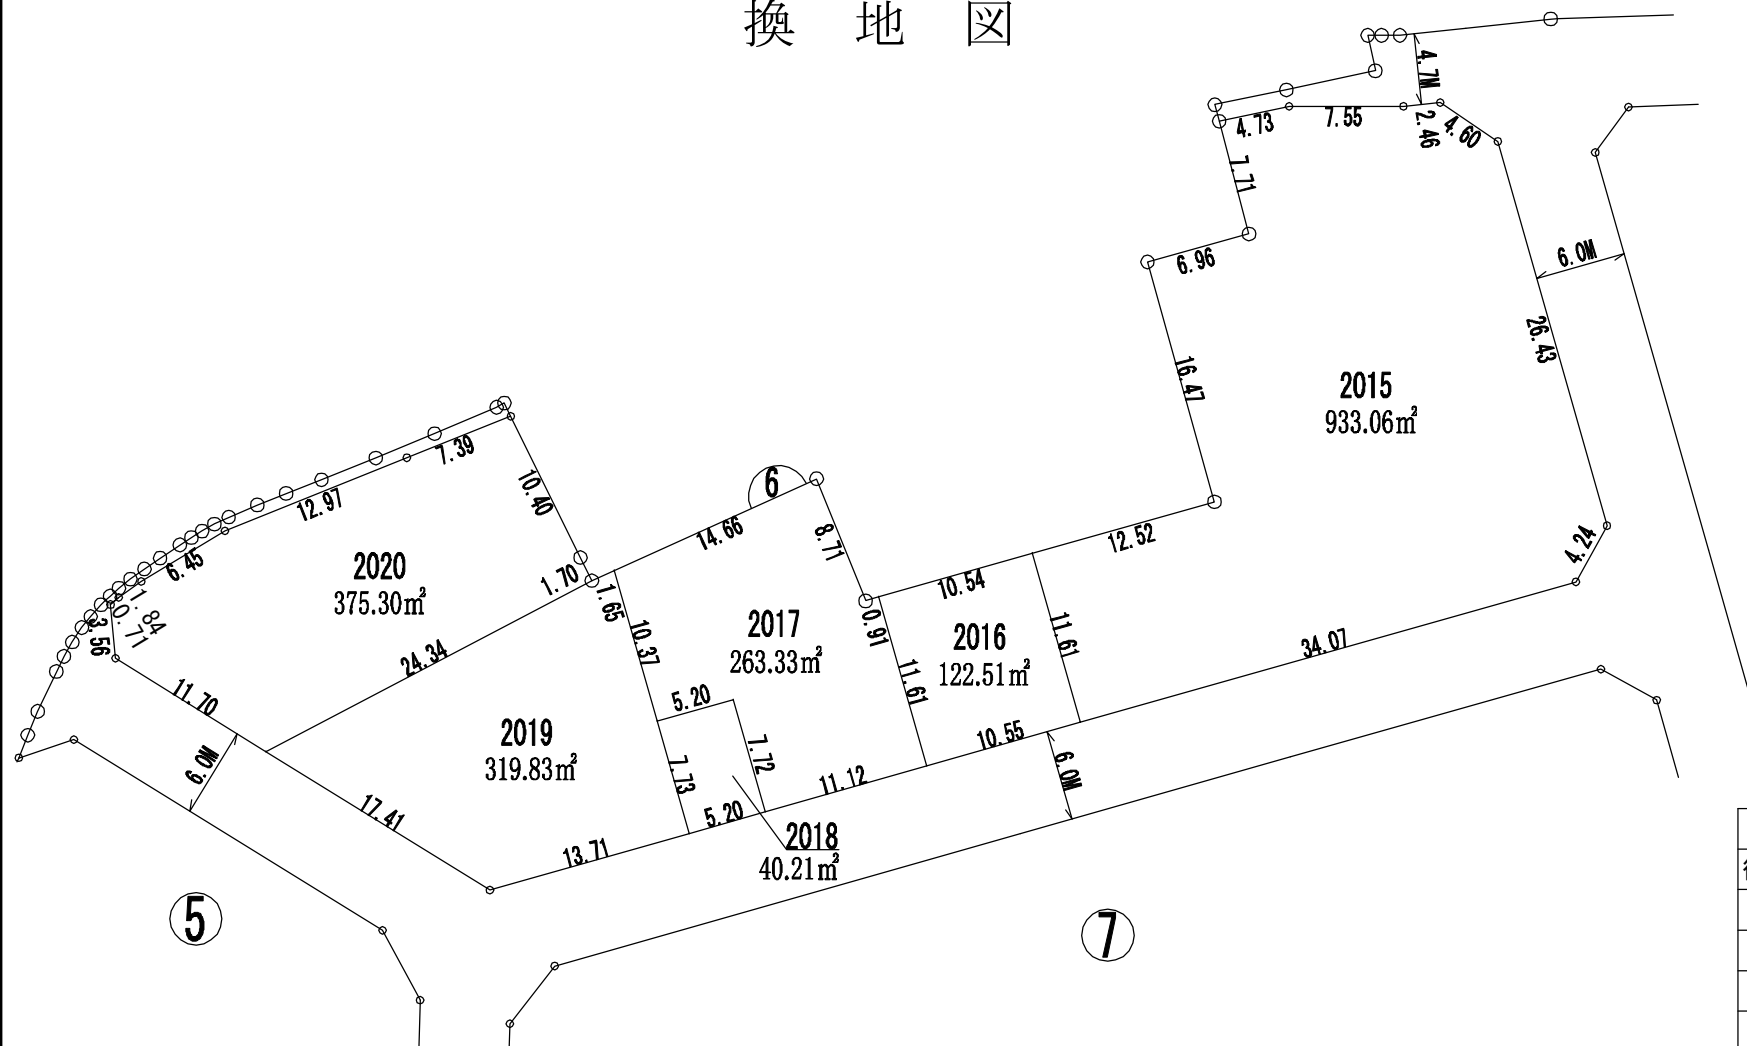

S=1:500


8

凡	例
街区番号	4
地番	2101
地積	357.23㎡
辺長	3.00
換地	
地区界	
町界	
道路	
水路	
巾員	↓ 6.0M

参考資料 この図面は換地処分当時のものです。現況とは必ずしも一致しません。

岸和田市磯上競輪駐車場土地区画整理事業 換地図



磯上町一丁目

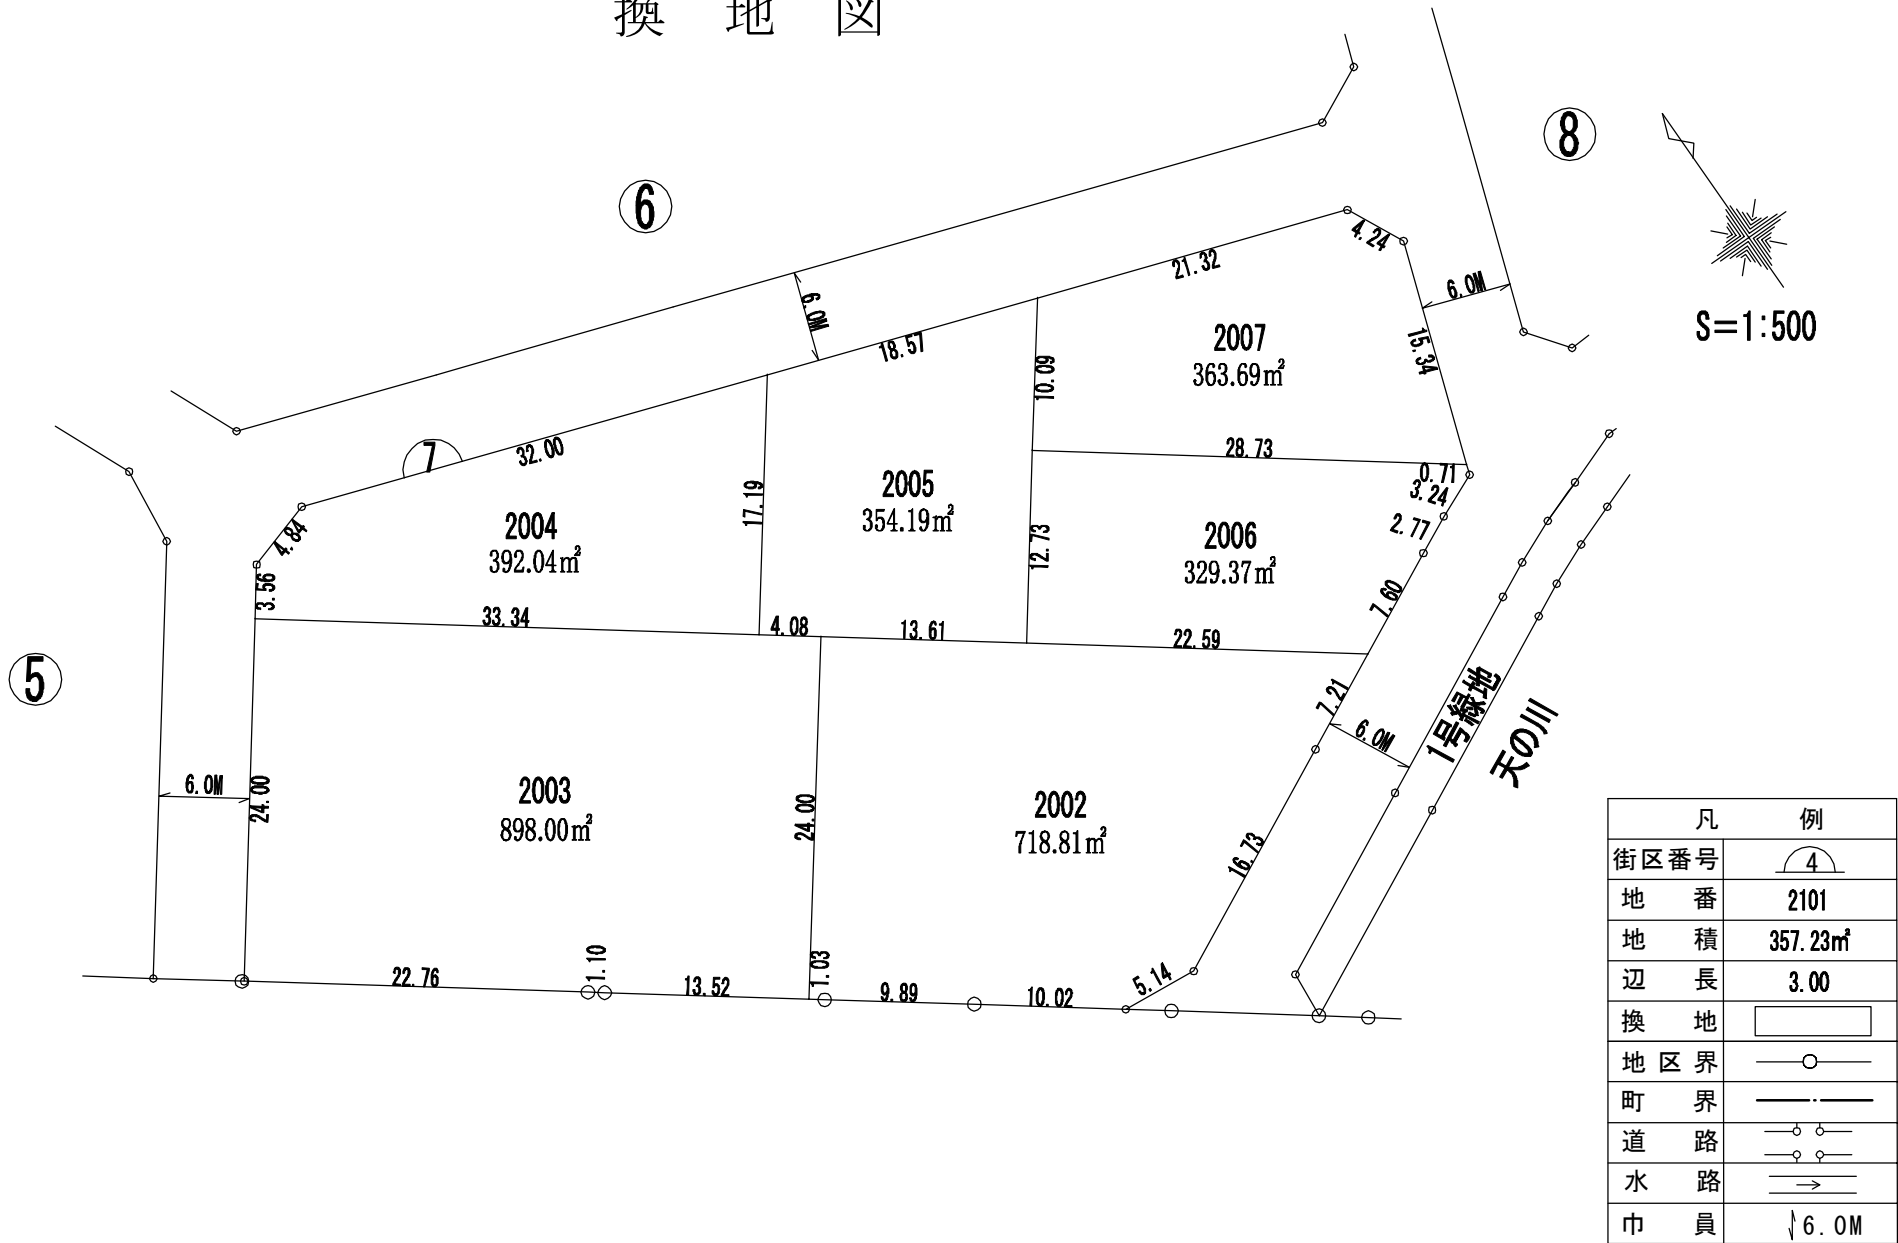

参考資料 この図面は換地処分当時のものです。現況とは必ずしも一致しません。

岸和田市磯上競輪駐車場土地区画整理事業 換地 図

磯上町一丁目

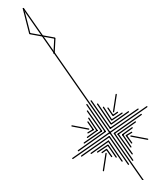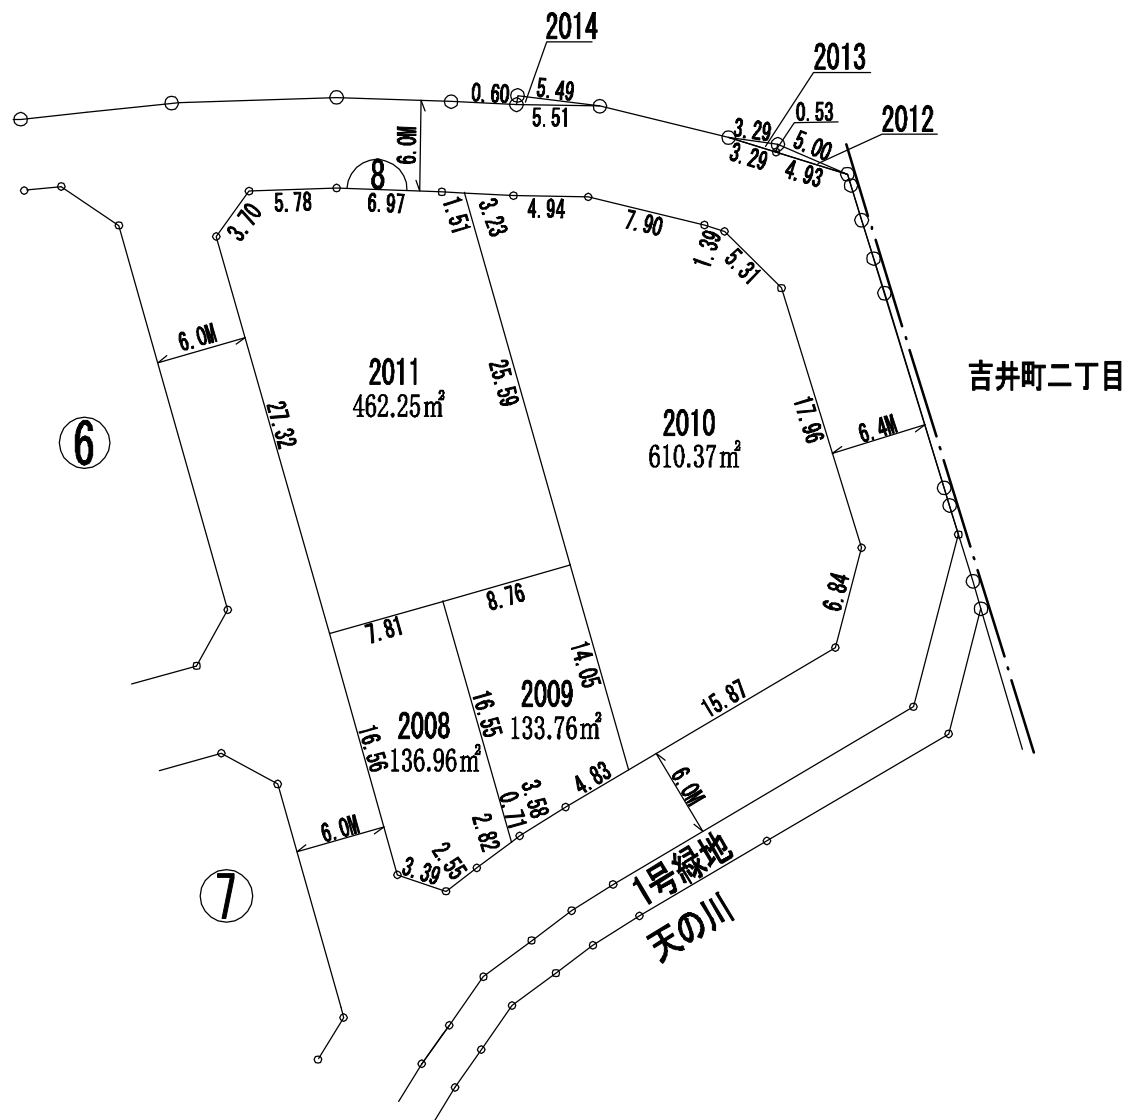



S=1:500

凡	例
街区番号	4
地番	2101
地積	357.23㎡
辺長	3.00
換地	[Symbol]
地区界	[Symbol]
町界	[Symbol]
道路	[Symbol]
水路	[Symbol]
巾員	↓ 6.0M

参考資料 この図面は換地処分当時のものです。現況とは必ずしも一致しません。

岸和田市磯上競輪駐車場土地区画整理事業 換地図

磯上町一丁目

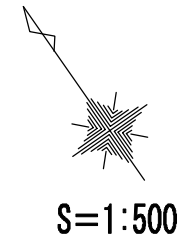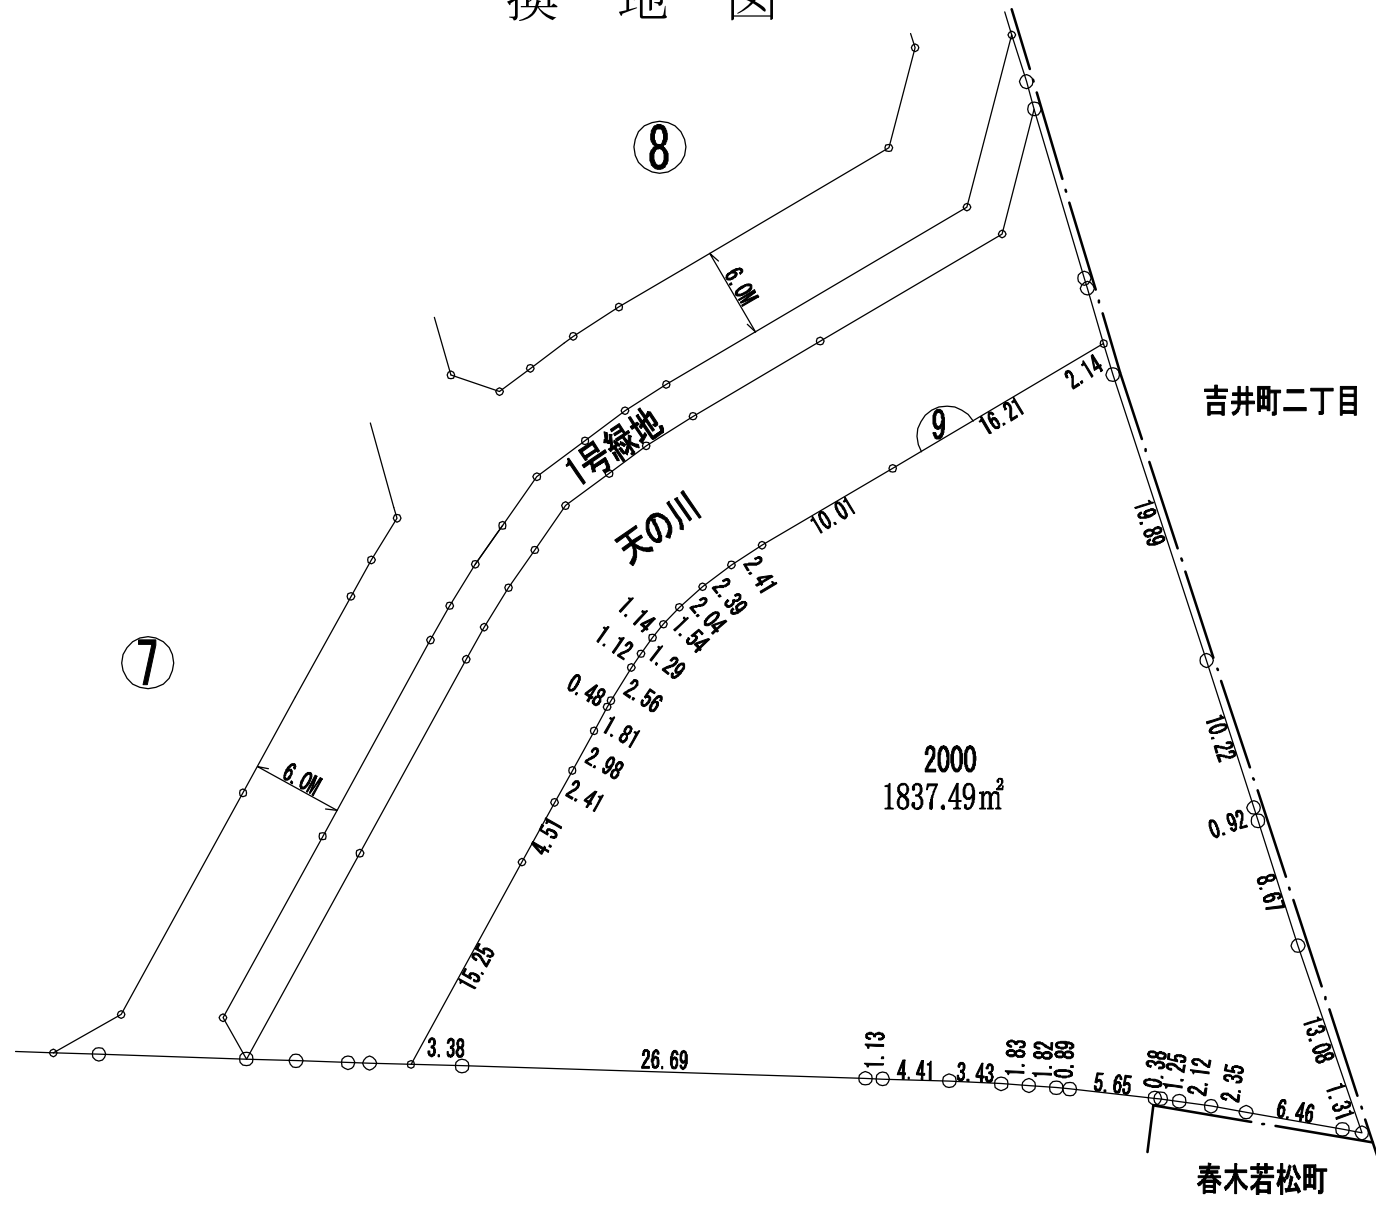

凡 例	
街区番号	4
地 番	2101
地 積	357.23㎡
辺 長	3.00
換 地	[Symbol]
地 区 界	[Symbol]
町 界	[Symbol]
道 路	[Symbol]
水 路	[Symbol]
巾 員	↓ 6.0M

参考資料 この図面は換地処分当時のものです。現況とは必ずしも一致しません。