



岸和田市型グラウンドマンホール(その2)

図面
記号


車道用マンホール鉄蓋 内径600mm(T-20)

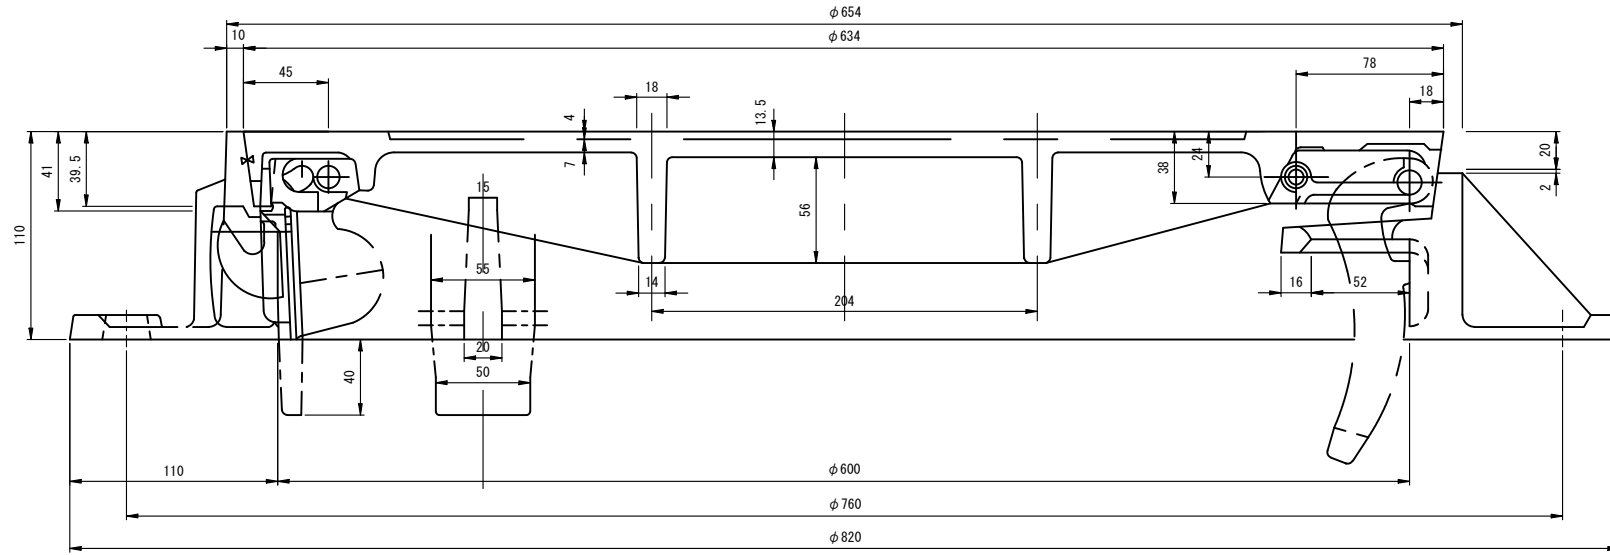

袋式パール穴左右2ヶ所

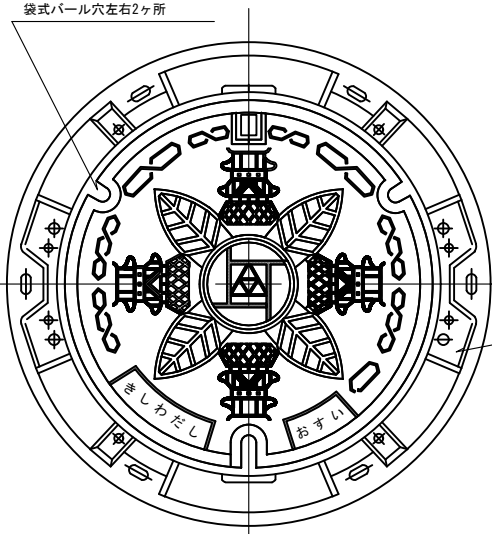


平面

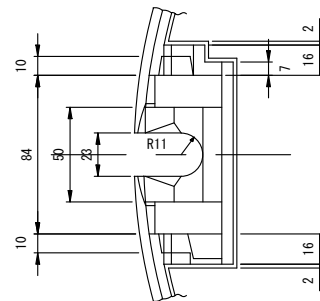


蓋裏自動錠取付部詳細


樹脂巻ステップ1ヶ所

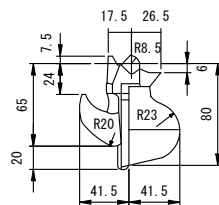


自動錠

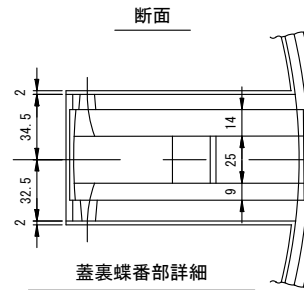


蓋裏蝶番部詳細

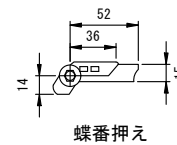


蝶番押え

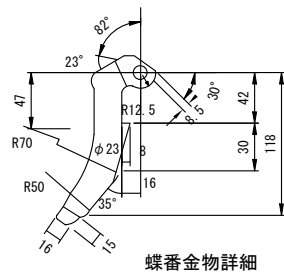

蝶番金物詳細

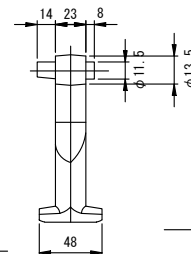

樹脂巻ステップ取付部裏面詳細

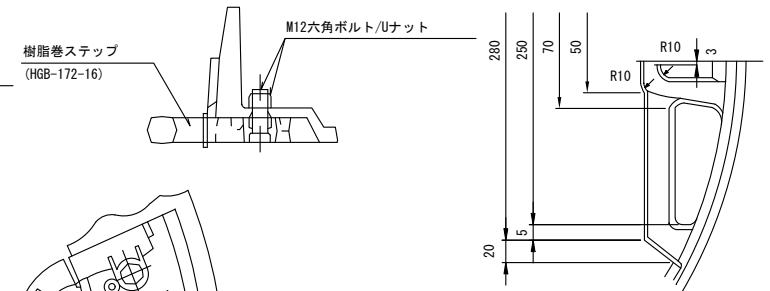

受枠蝶番部詳細

6	樹脂巻ステップ	SUS304	1	HGB-172-16
5	自動錠	FCD600	1	ボルト・Uナット
4	蝶番押え	ナイロン	1	ボルト・Uナット
3	蝶番金物	FCD600	1	
2	受枠	FCD600	1	
1	蓋	FCD700	1	
品番	名称	材質	個数	備考