土地利用計画図の記入例

（別　紙）

※図面内に記載している規格等は参考となるため、各管理者と協議のうえ決定してください。

※開発区域内及び区域内のレベルを記載してください。

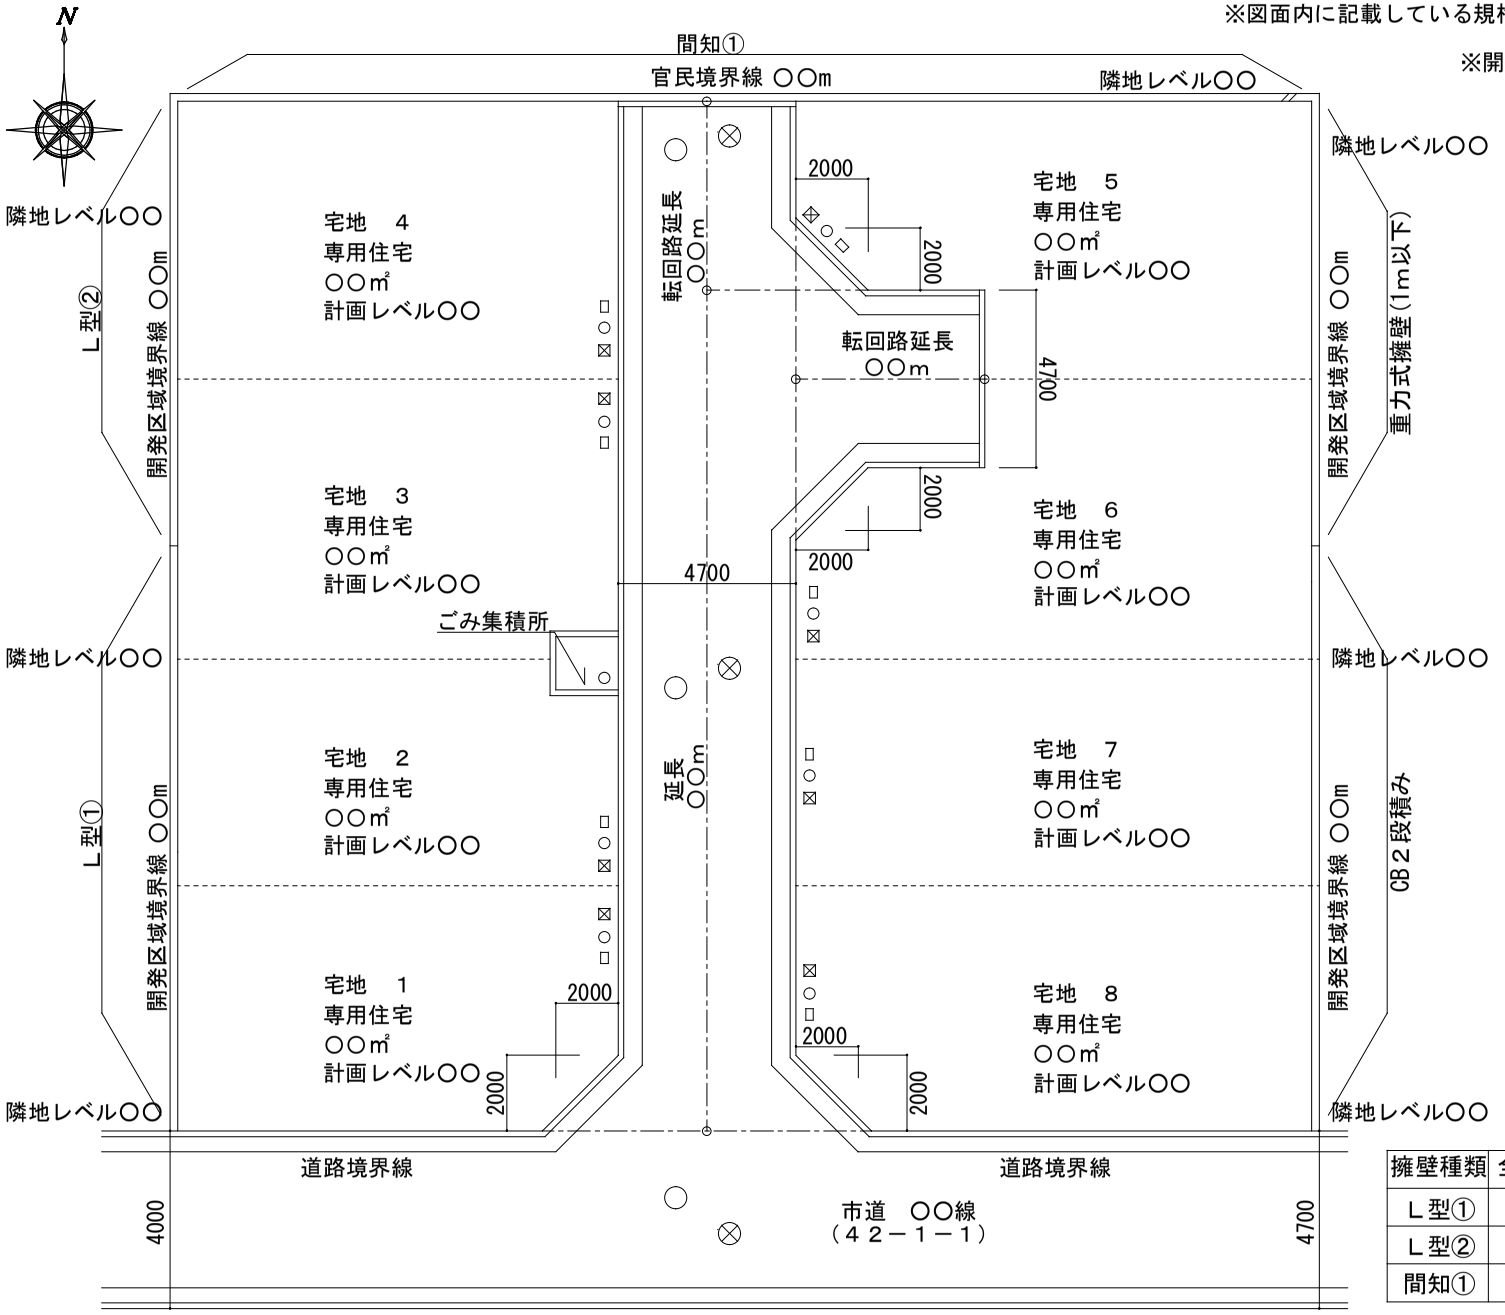

建物用途	分譲住宅８戸

開発区域面積	○○㎡
開発道路面積	○○㎡
道路後退面積	○○㎡
ごみ集積所面積	○○㎡

⊗	新設汚水人孔φ900
◯	新設雨水人孔φ900
○	新設宅内最終汚水桝（塩ビφ200）
⊠	新設宅内最終雨水桝（塩ビφ200）
⊠	新設道路集水桝400×400

擁壁種類	全高(m)	地上高さ(m)	延長(m)	設計荷重	備考
L型①	○○m	○m～○m	○○m	10kN/㎡	第3種
L型②	○○m	○m～○m	○○m	10kN/㎡	第3種
間知①	○○m	○m～○m	○○m		第3種　2m以下ﾀｲﾌﾟ

凡例	
T	法面、30度