




北 中 学 校

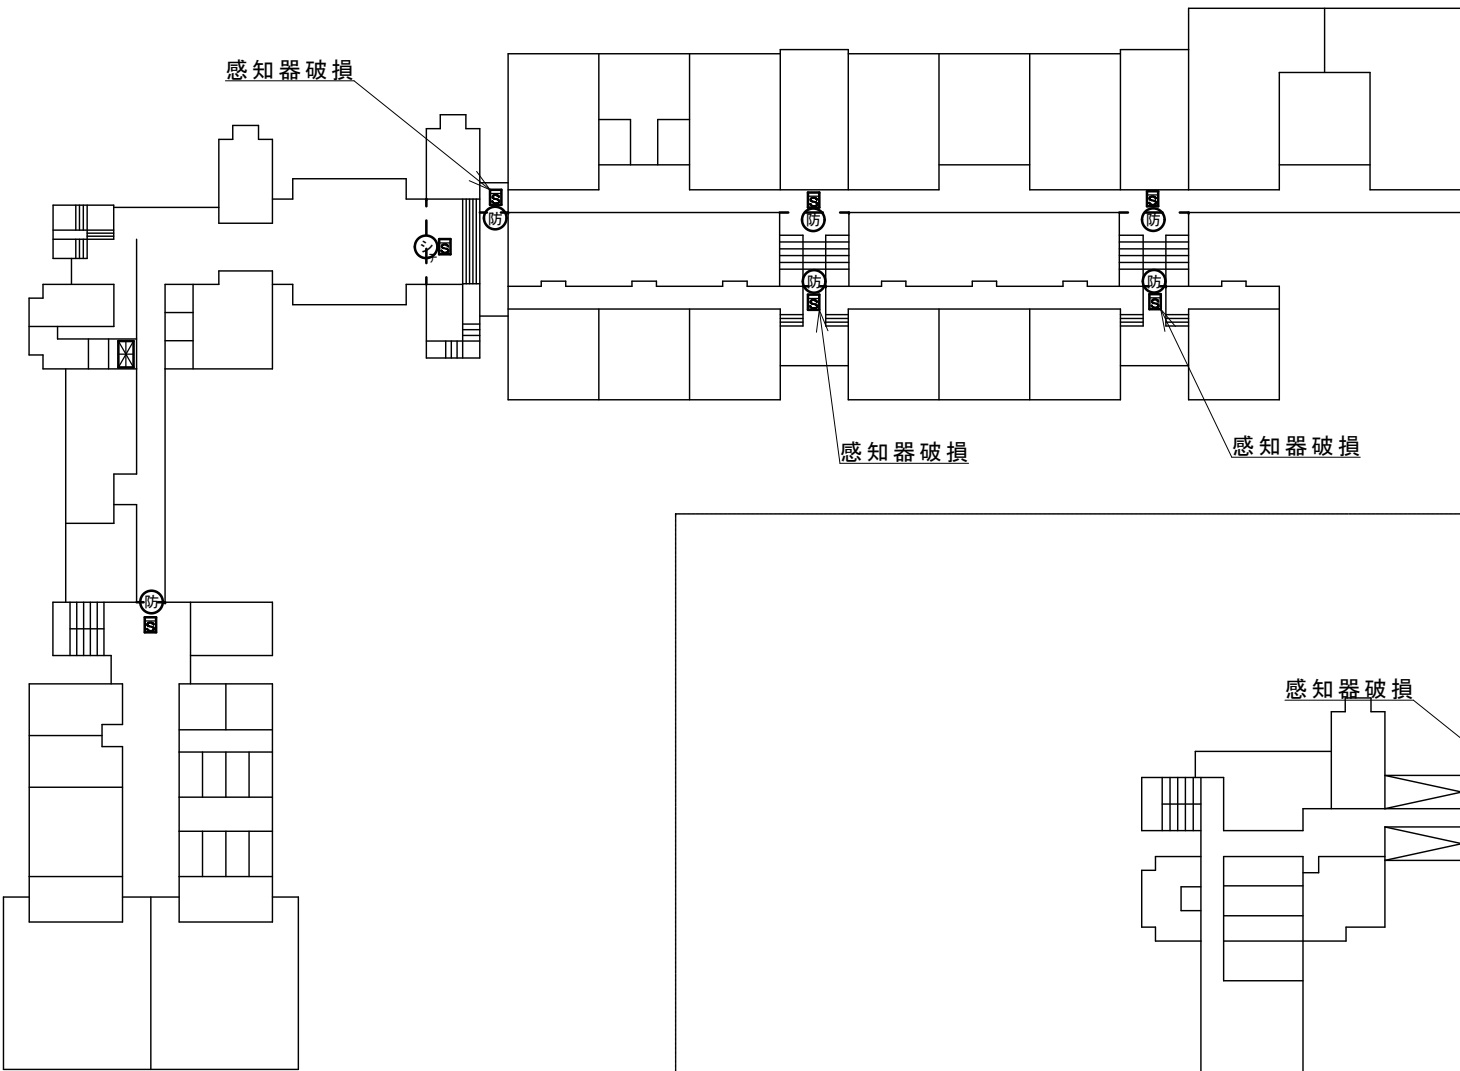

1 階

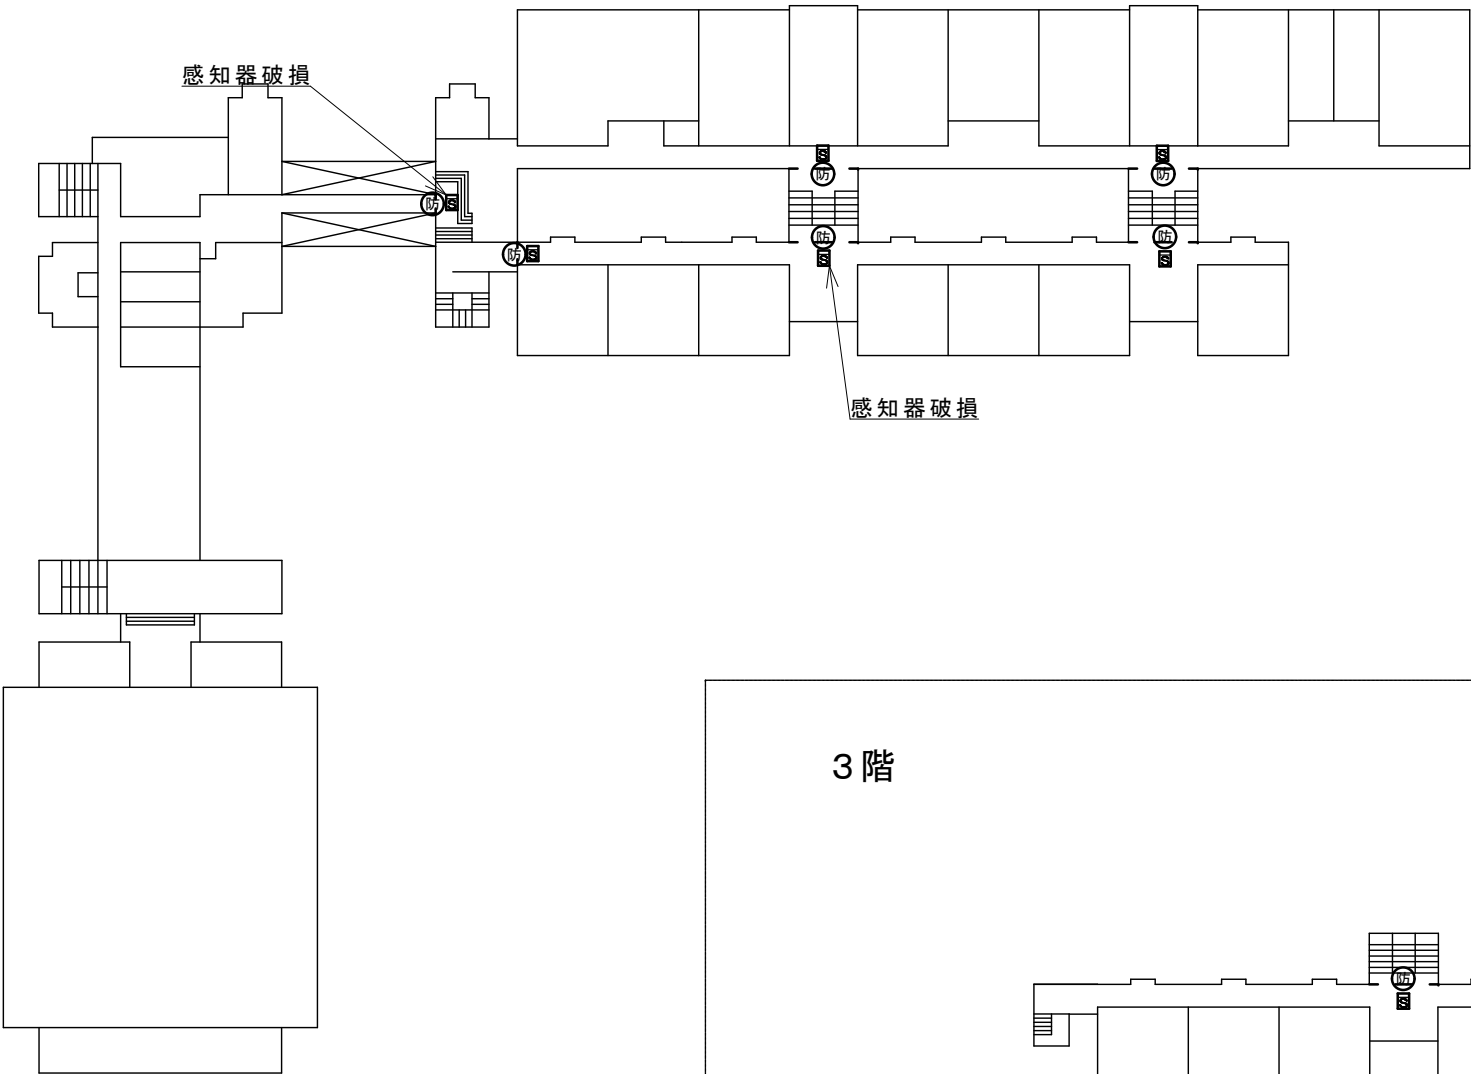

2 階

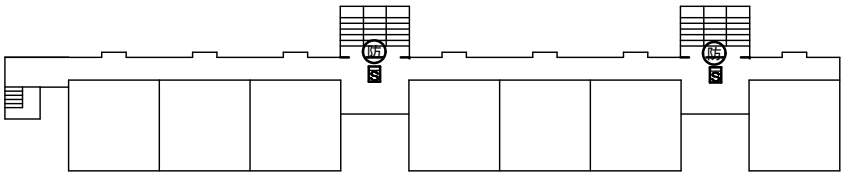

3 階

- ⊠ 制御器
- 防 防火扉
- シ 防火シャッター
- シ 防火シャッター（手動）
- 感 感知器（煙）
- 感 感知器（定温）

機器名		箇所(個)数
制御器	感知器連動式	1
	ヒューズ式	1 4
防火扉	感知器連動式	1
	ヒューズ式	1 5
感知器（煙）		1 5