
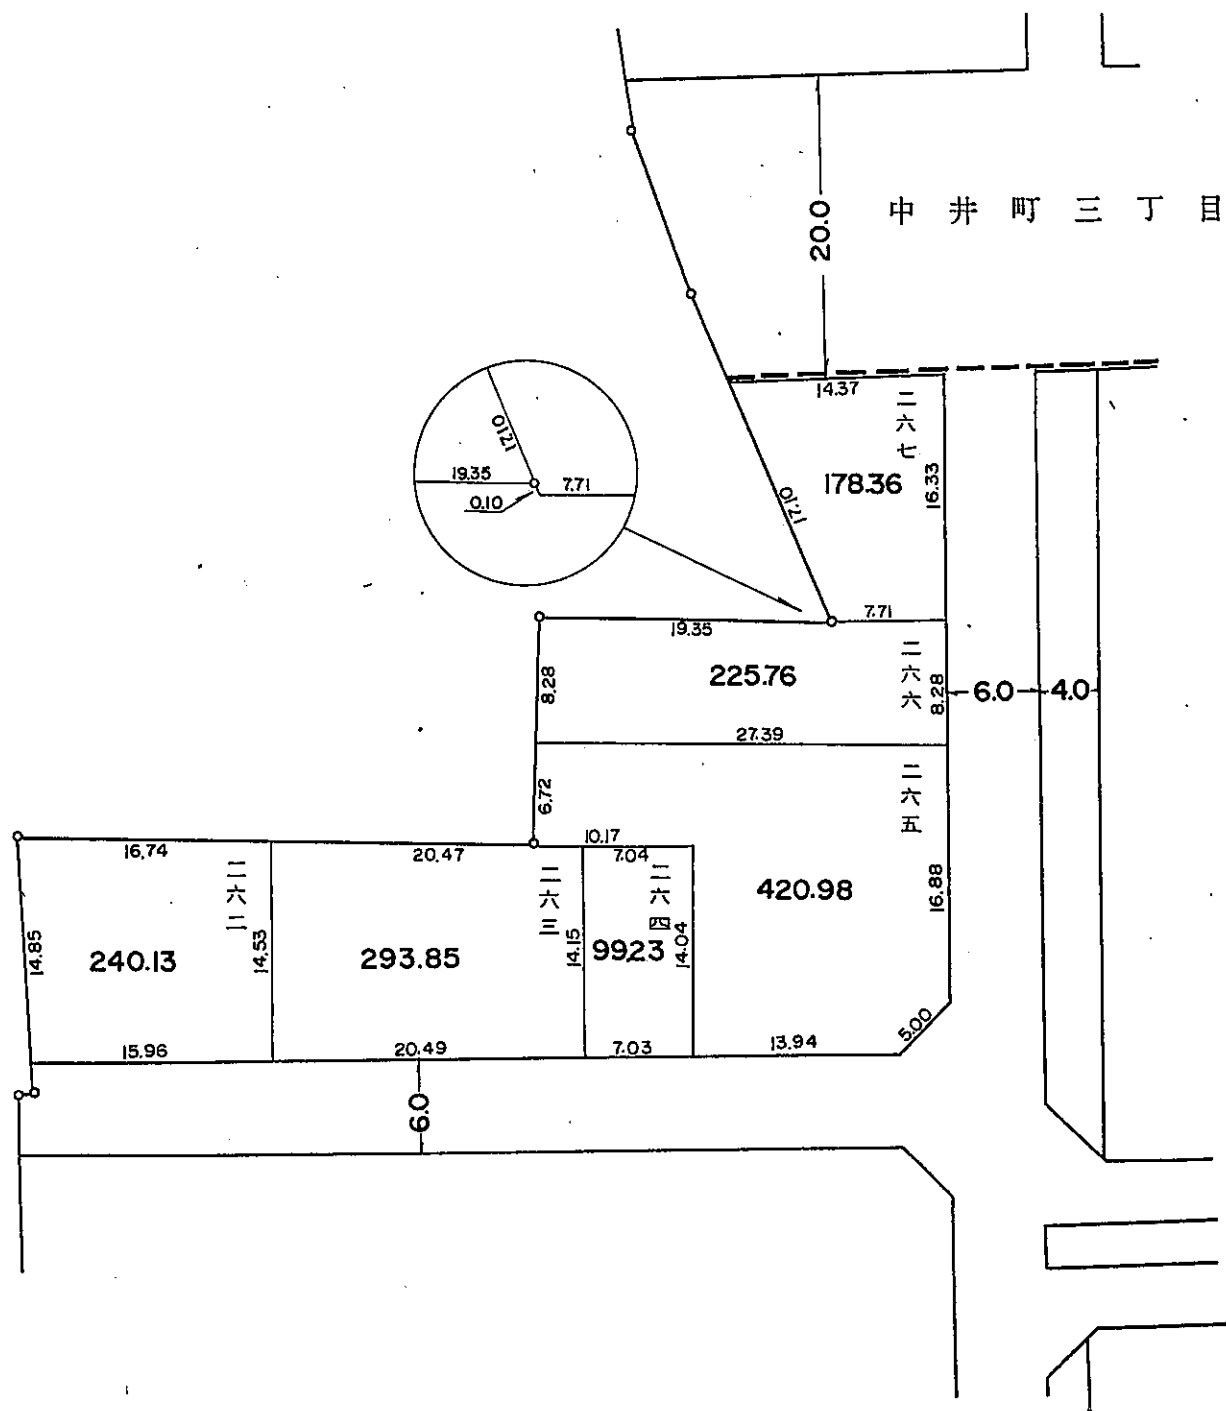


換地 図

岸和田市
中井町一丁目

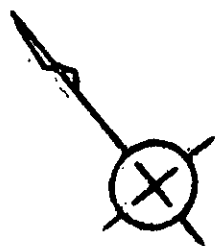

凡 例



換地処分 後の土地 の表示	街区番号	13
	地番	
公共施設	換地処分 後の土地	
	道 路	
	水 路	

縮尺 1 : 500

参考資料 この図面は換地処分当時のものです。現況とは必ずしも一致しません。

換地 図

岸和田市
中井町一丁目

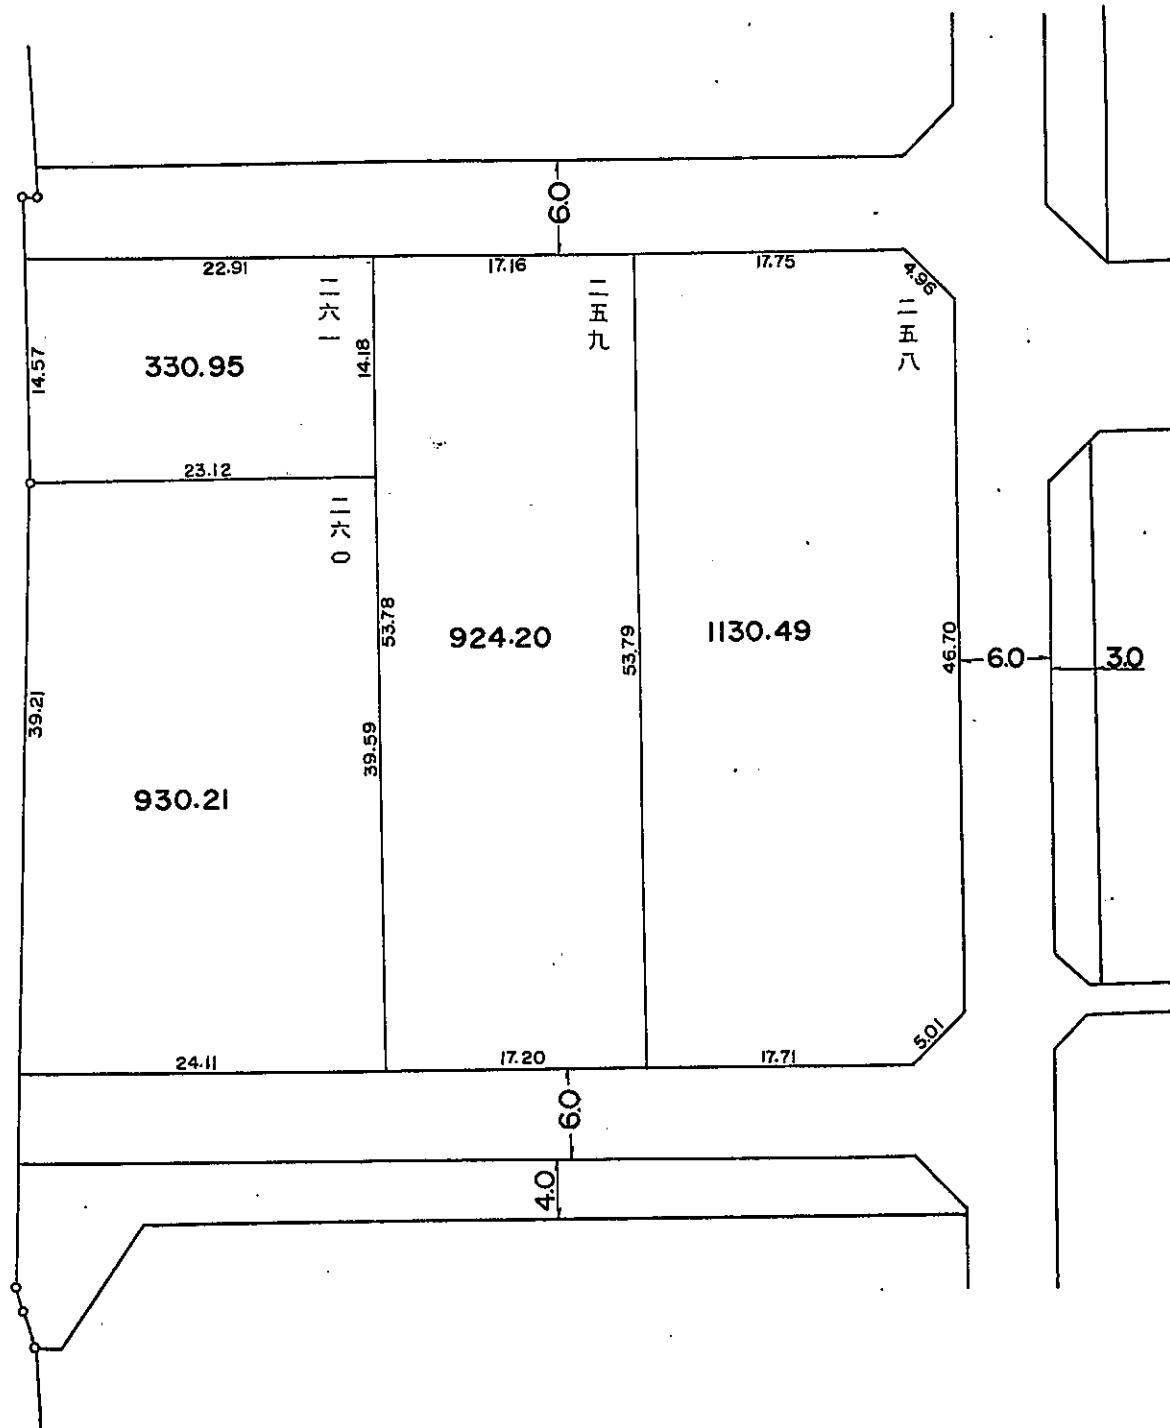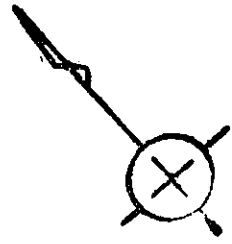



凡 例

換地処分後の土地の表示	街区番号	14
	地番	
公共施設	換地処分後の土地	
	道路	
	水路	

参考資料 この図面は換地処分当時のものです。現況とは必ずしも一致しません。縮尺 1:500

換地図

岸和田市中井町一丁目

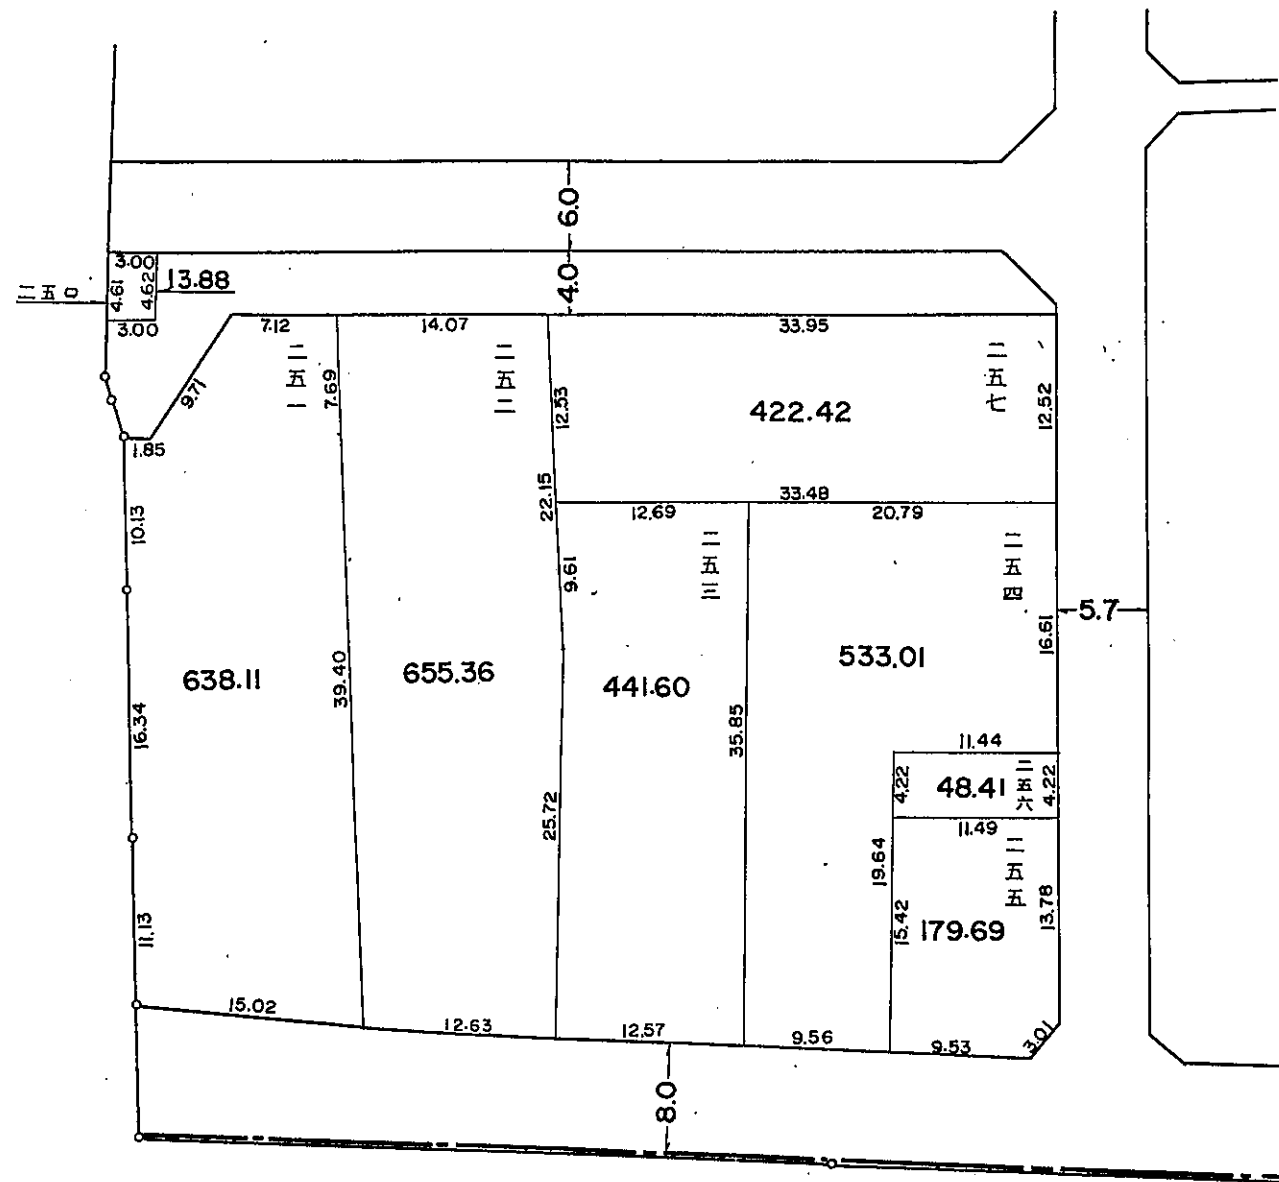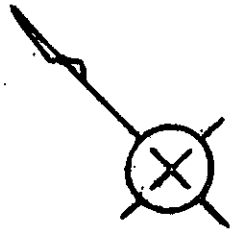

荒木町二丁目

凡 例



換地処分後の土地の表示	街区番号	15
	地番	
公共施設	換地処分後の土地	
	道路	
	水路	

縮尺 1:500

参考資料 この図面は換地処分当時のものです。現況とは必ずしも一致しません。

換地 図

岸和田市
中井町一丁目

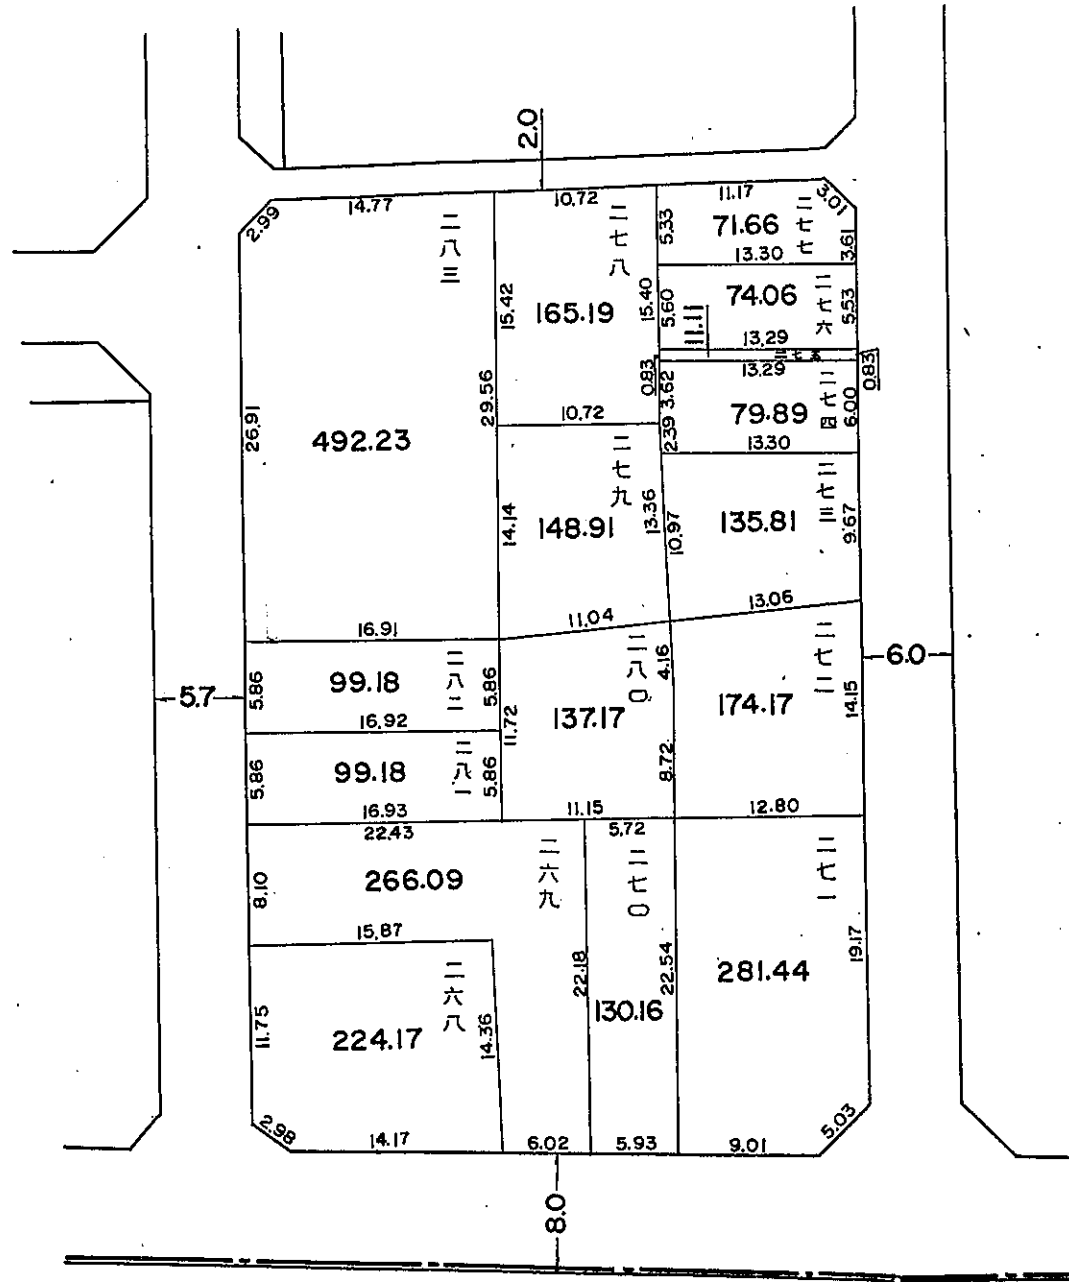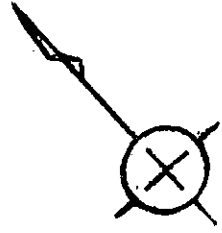

荒木町二丁目

凡 例

換地処分 後の土地 の表示	街区番号	16
	地番	
	換地処分 後の土地	
公共施設	道路	
	水路	

縮尺 1 : 500

参考資料 この図面は換地処分当時のものです。現況とは必ずしも一致しません。