



換地図

岸和田市
箕土路町二丁目

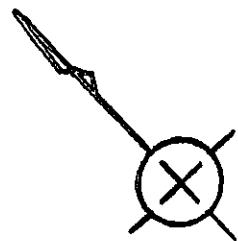

泉北郡忠岡町

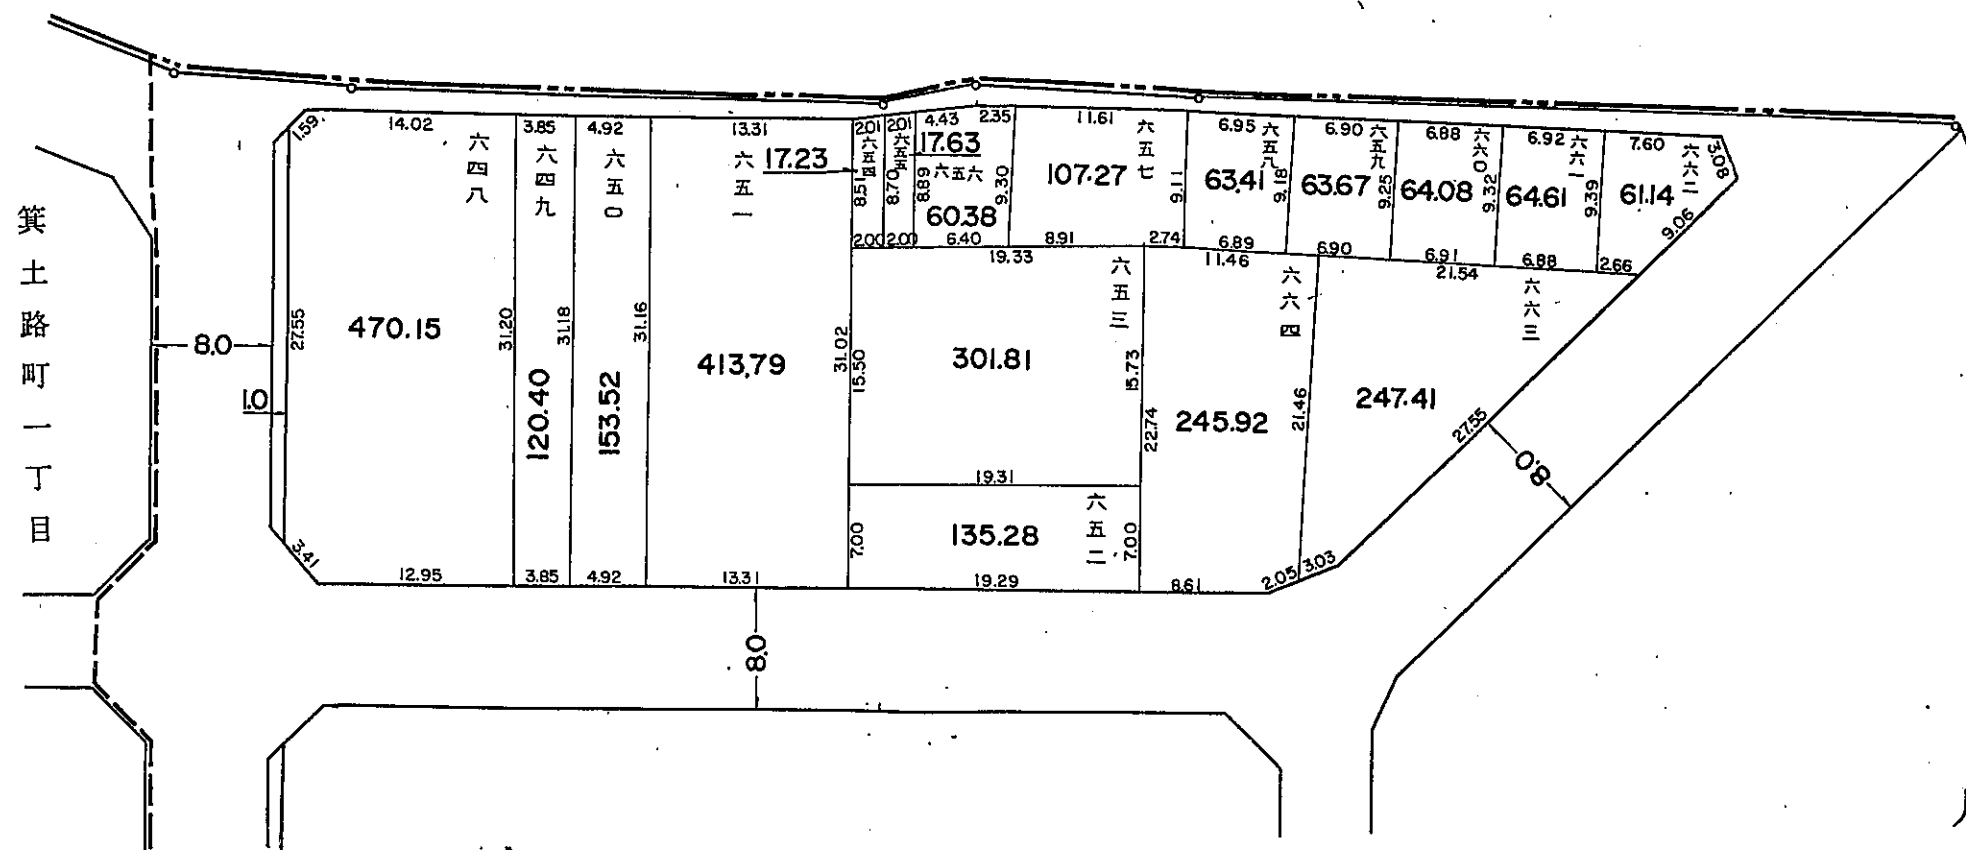



凡例

換地処分 後の土地 の表示	街区番号	37
	地番	
公共施設	換地処分 後の土地	
	道路	
	水路	

参考資料 この図面は換地処分当時のものです。現況とは必ずしも一致しません。縮尺 1:500

換地 図

岸和田市
箕土路町二丁目

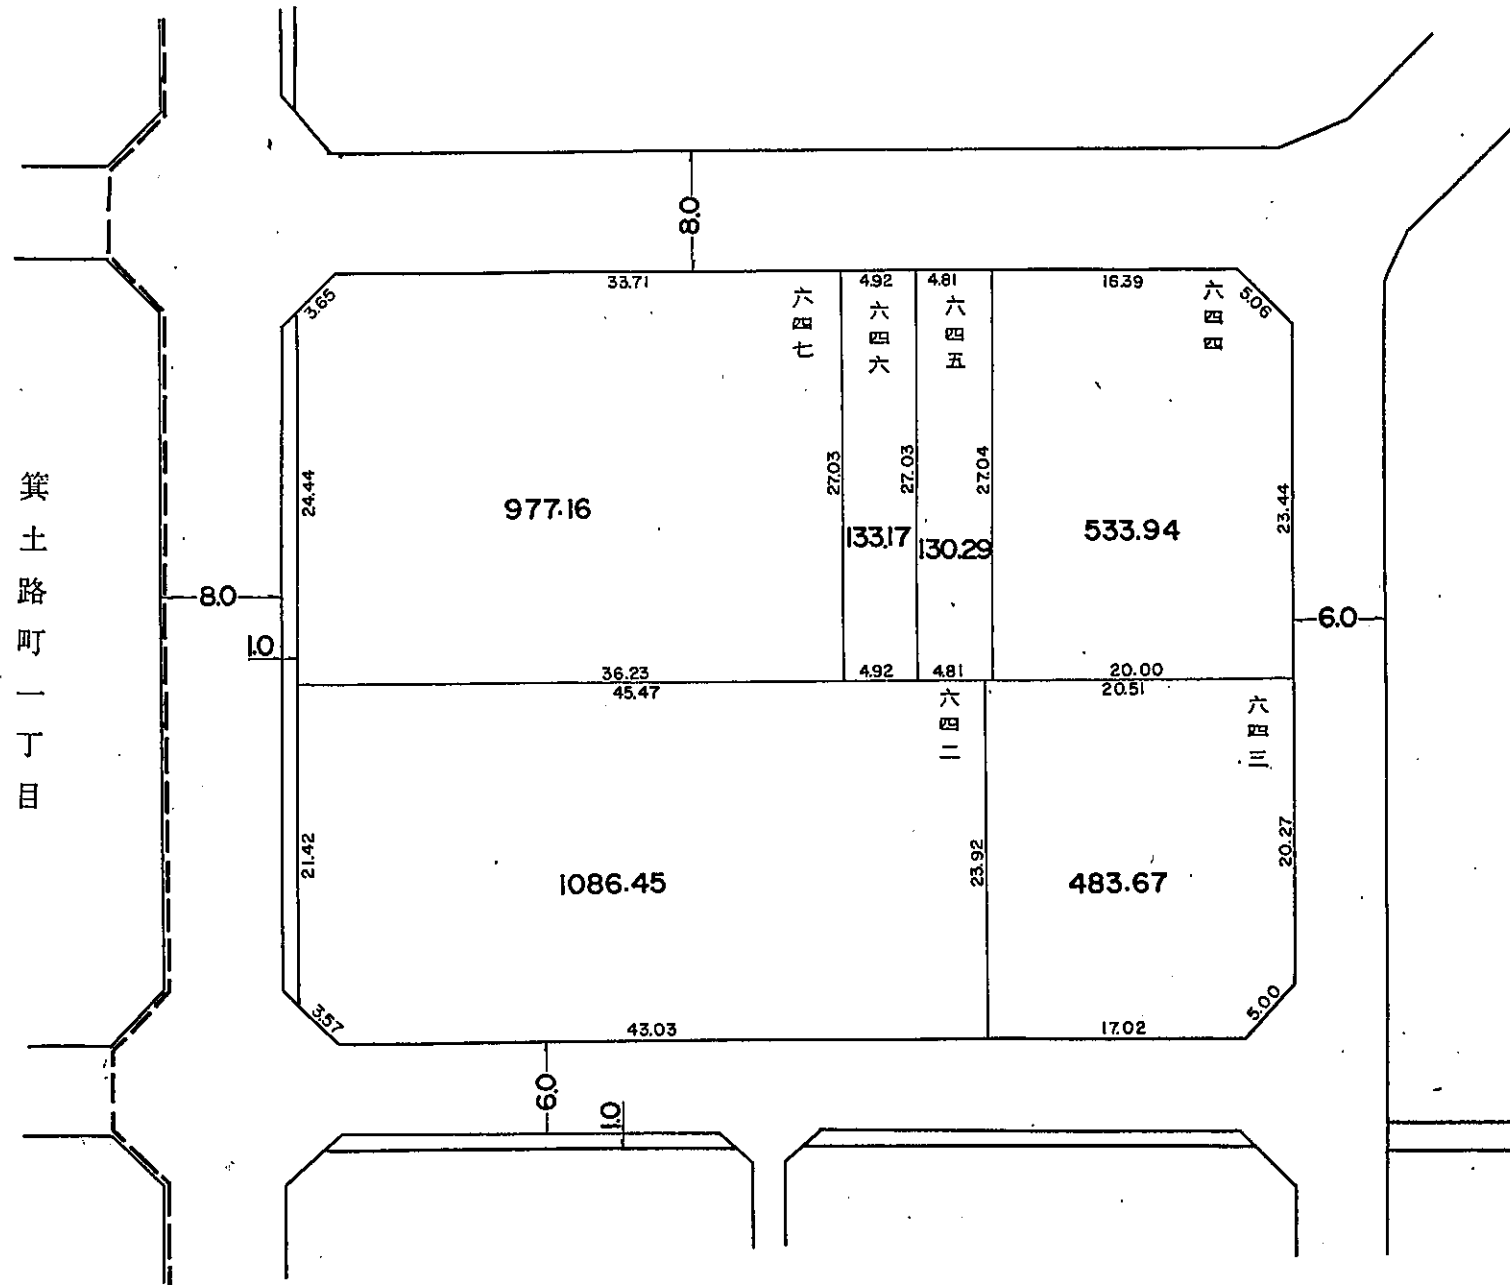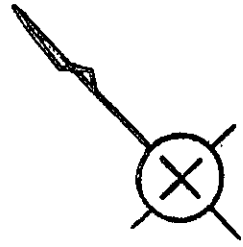

箕土路町一丁目

凡 例



換地処分 後の土地 の表示	街区番号	38
	地番	
公共施設	換地処分 後の土地	
	道 路	
	水 路	

縮尺 1 : 500

参考資料 この図面は換地処分当時のものです。現況とは必ずしも一致しません。

換地 図

市 田 和 岸
目 丁 二 町 路 土 箕

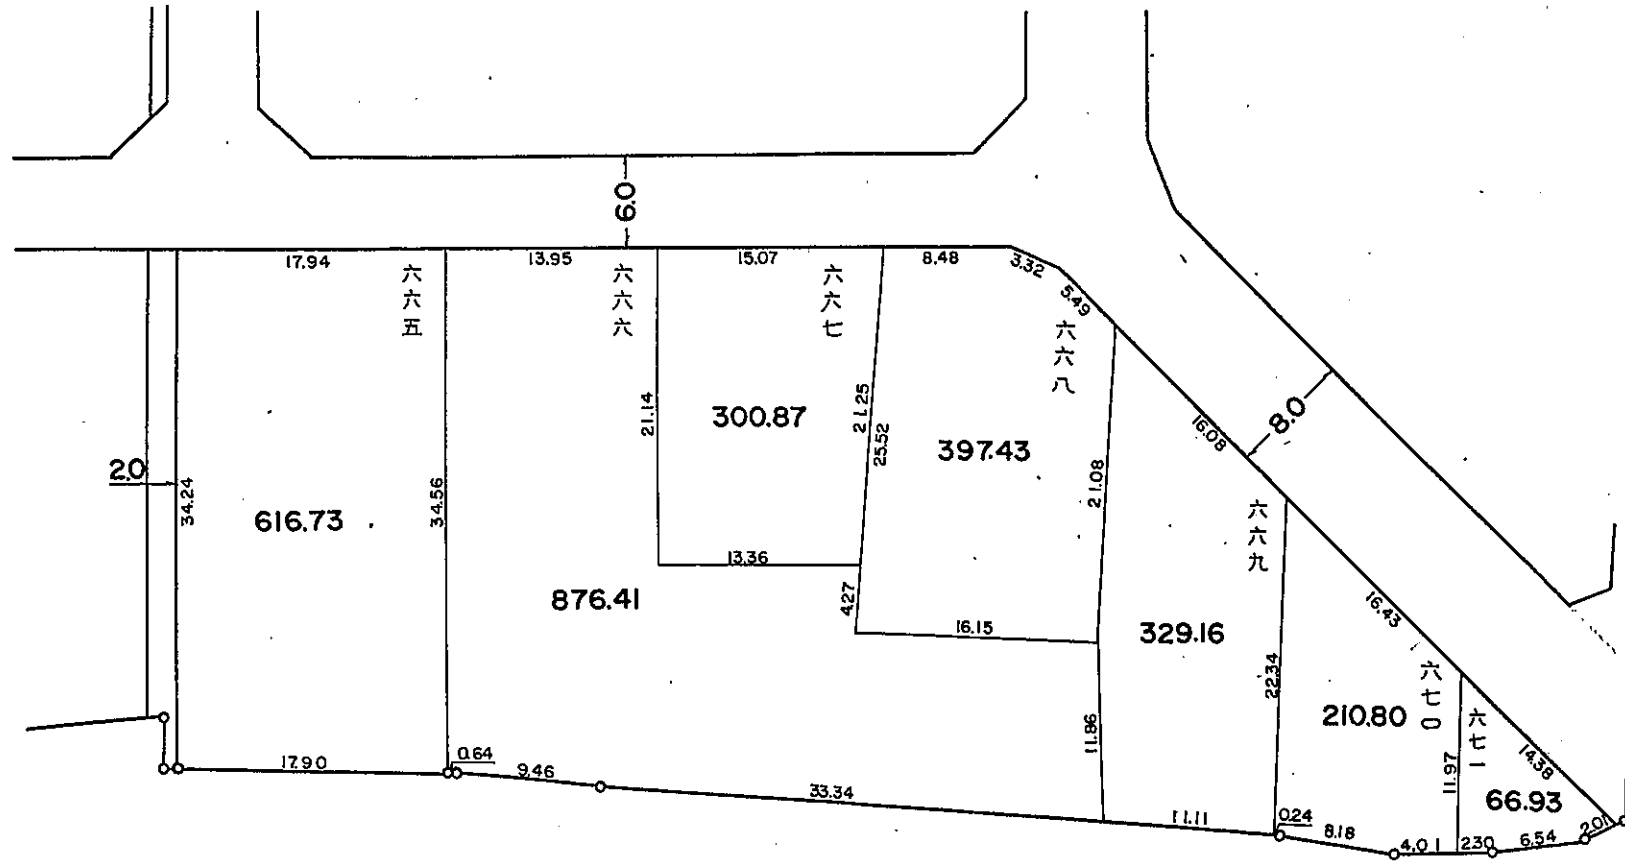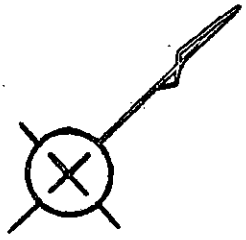

泉北郡忠岡町



凡 例

換地処分後の土地の表示	街区番号	39
	地番	
公共施設	換地処分後の土地	
	道路	
	水路	

参考資料 この図面は換地処分当時のものです。現況とは必ずしも一致しません。縮尺 1:500

換地 図

市 田 和 岸
目 二 町 路 土 箕

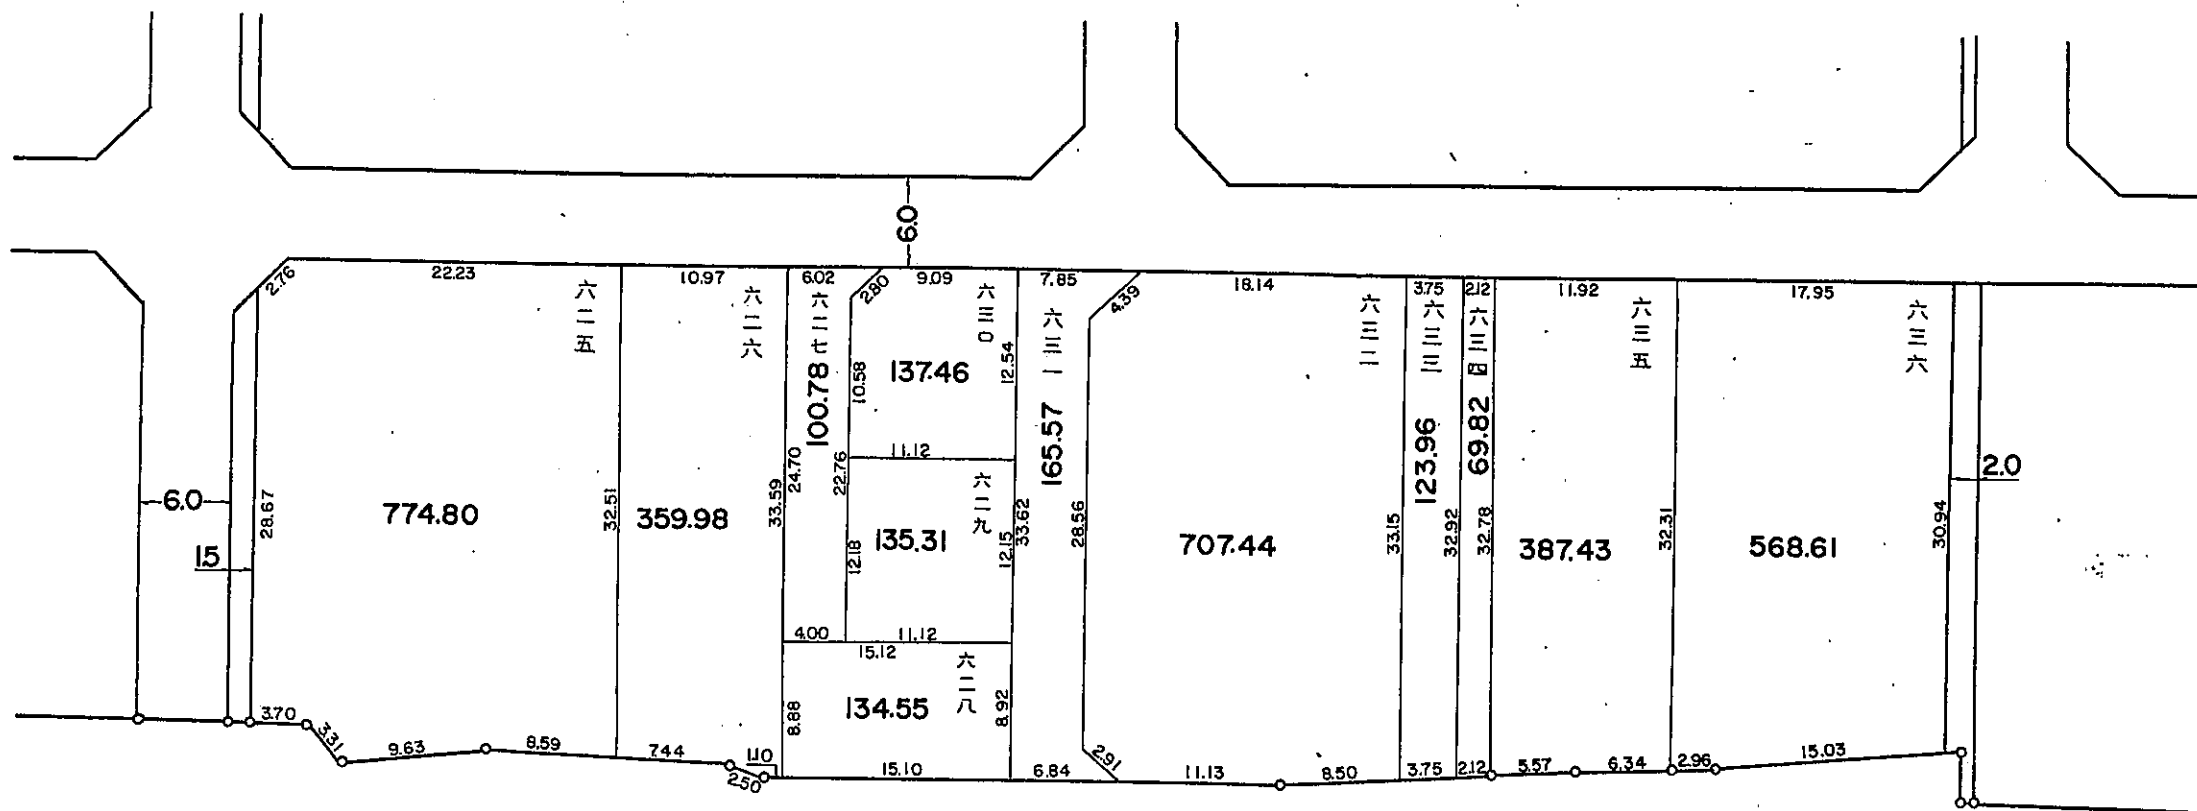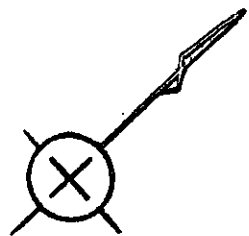

凡 例

換地処分 後の土地 の表示	街区番号	40
	地番	
公共施設	換地処分 後の土地	
	道 路	
	水 路	

参考資料 この図面は換地処分当時のものです。現況とは必ずしも一致しません。縮尺 1:500