
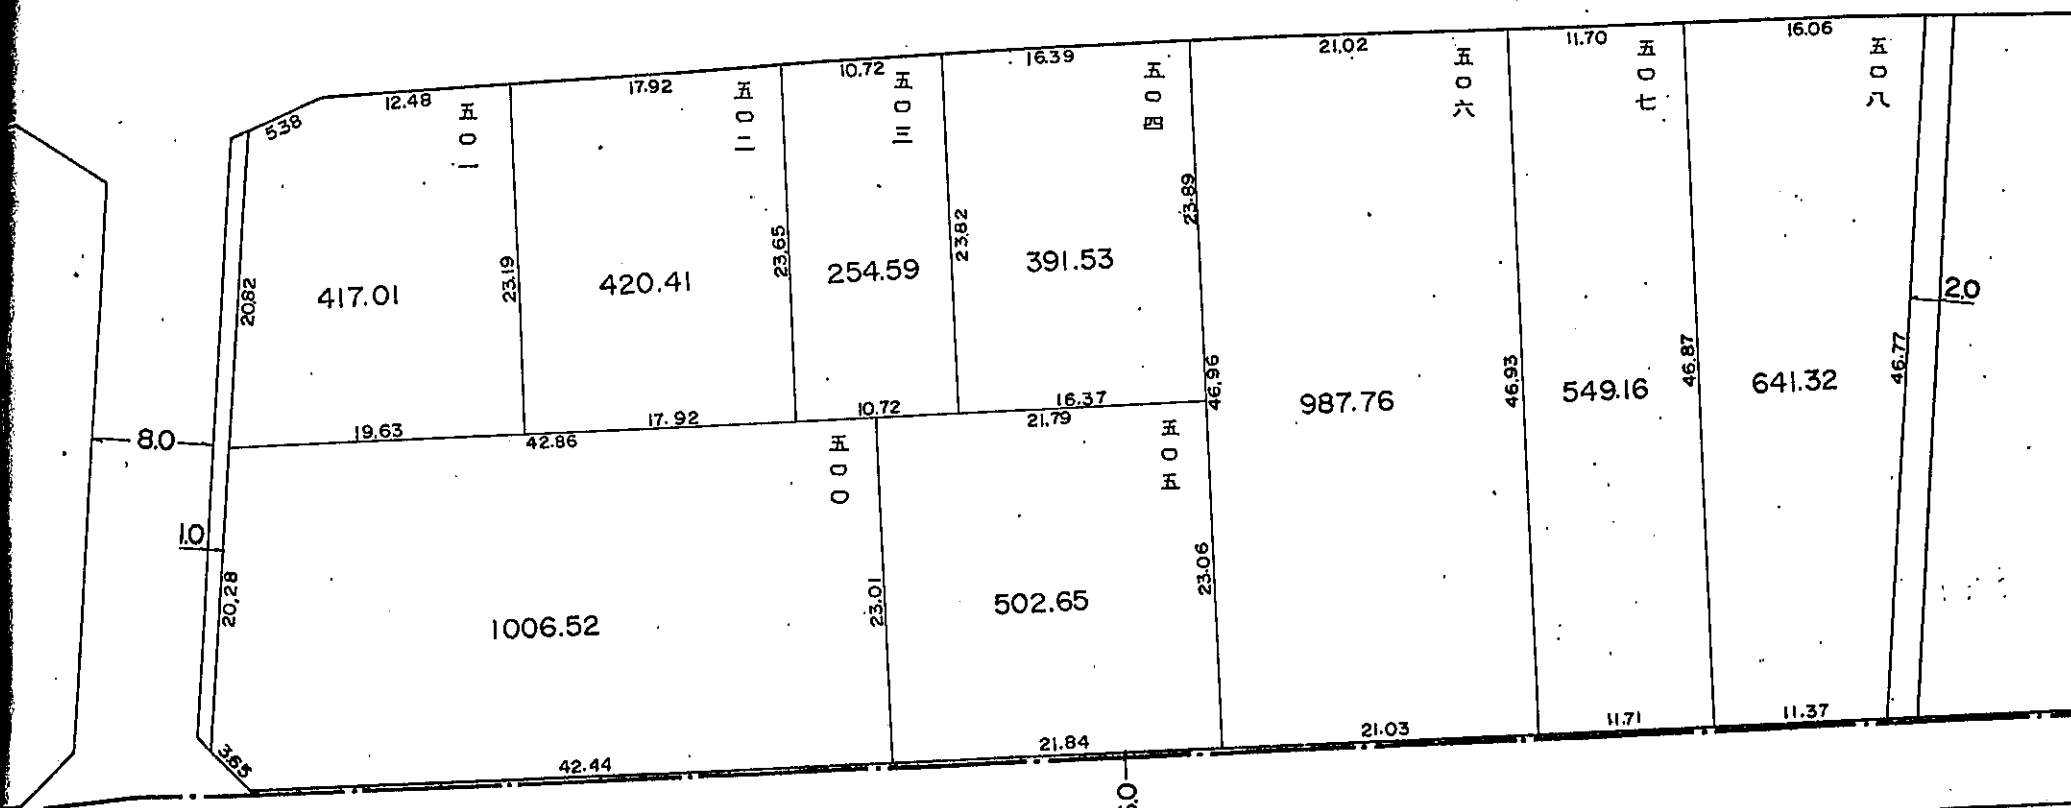


換地 図

岸和田市
荒木町二丁目

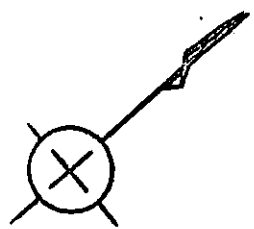

下池田町二丁目



凡 例

換地処分 後の土地 の表示	街区番号	73
	地番	
公共施設	換地処分 後の土地	
	道路	
	水路	

参考資料 この図面は換地処分当時のものです。現況とは必ずしも一致しません。

換地図

市田和岸
二丁目荒木町

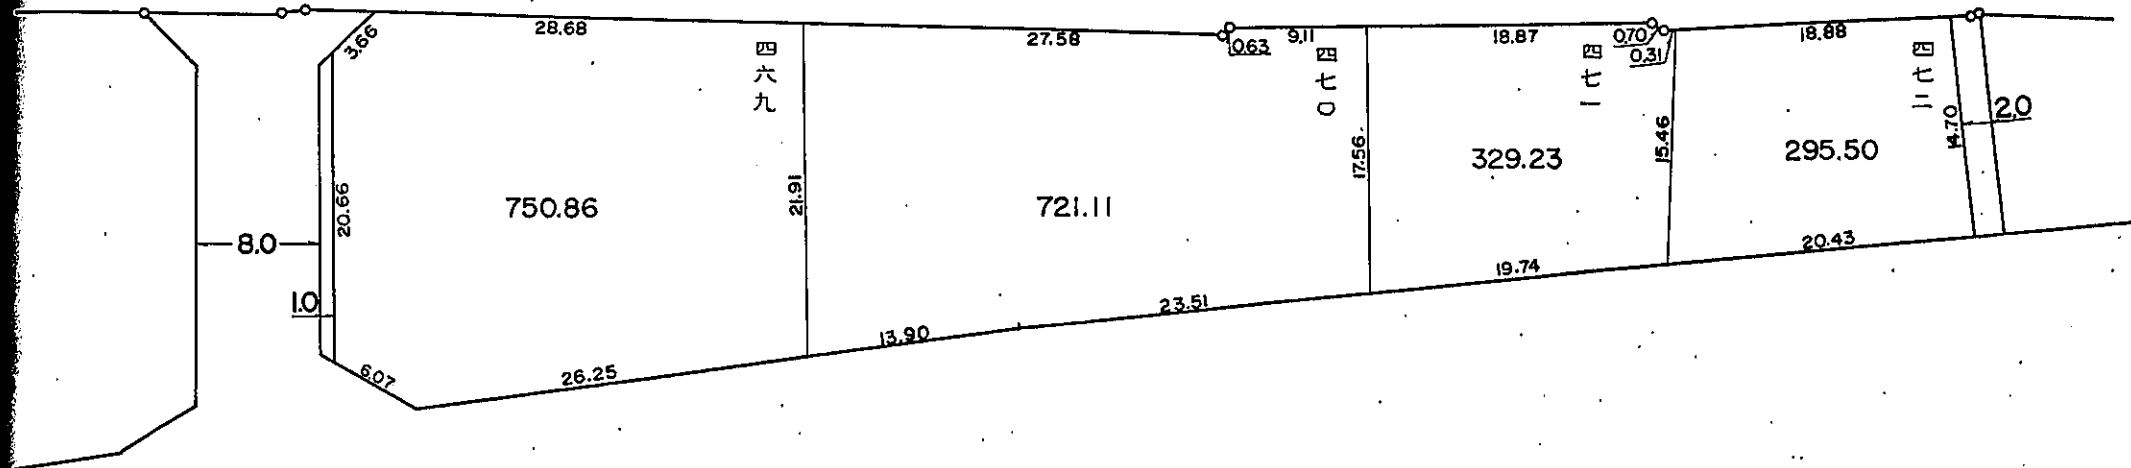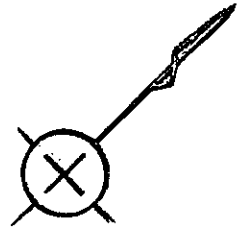

凡例



換地処分後の土地の表示	街区番号	74
	地番	
	換地処分後の土地	
公共施設	道路	
	水路	

縮尺 1:500

参考資料 この図面は換地処分当時のものです。現況とは必ずしも一致しません。

換地 図

市 田 和 岸
二 丁 目 木 荒

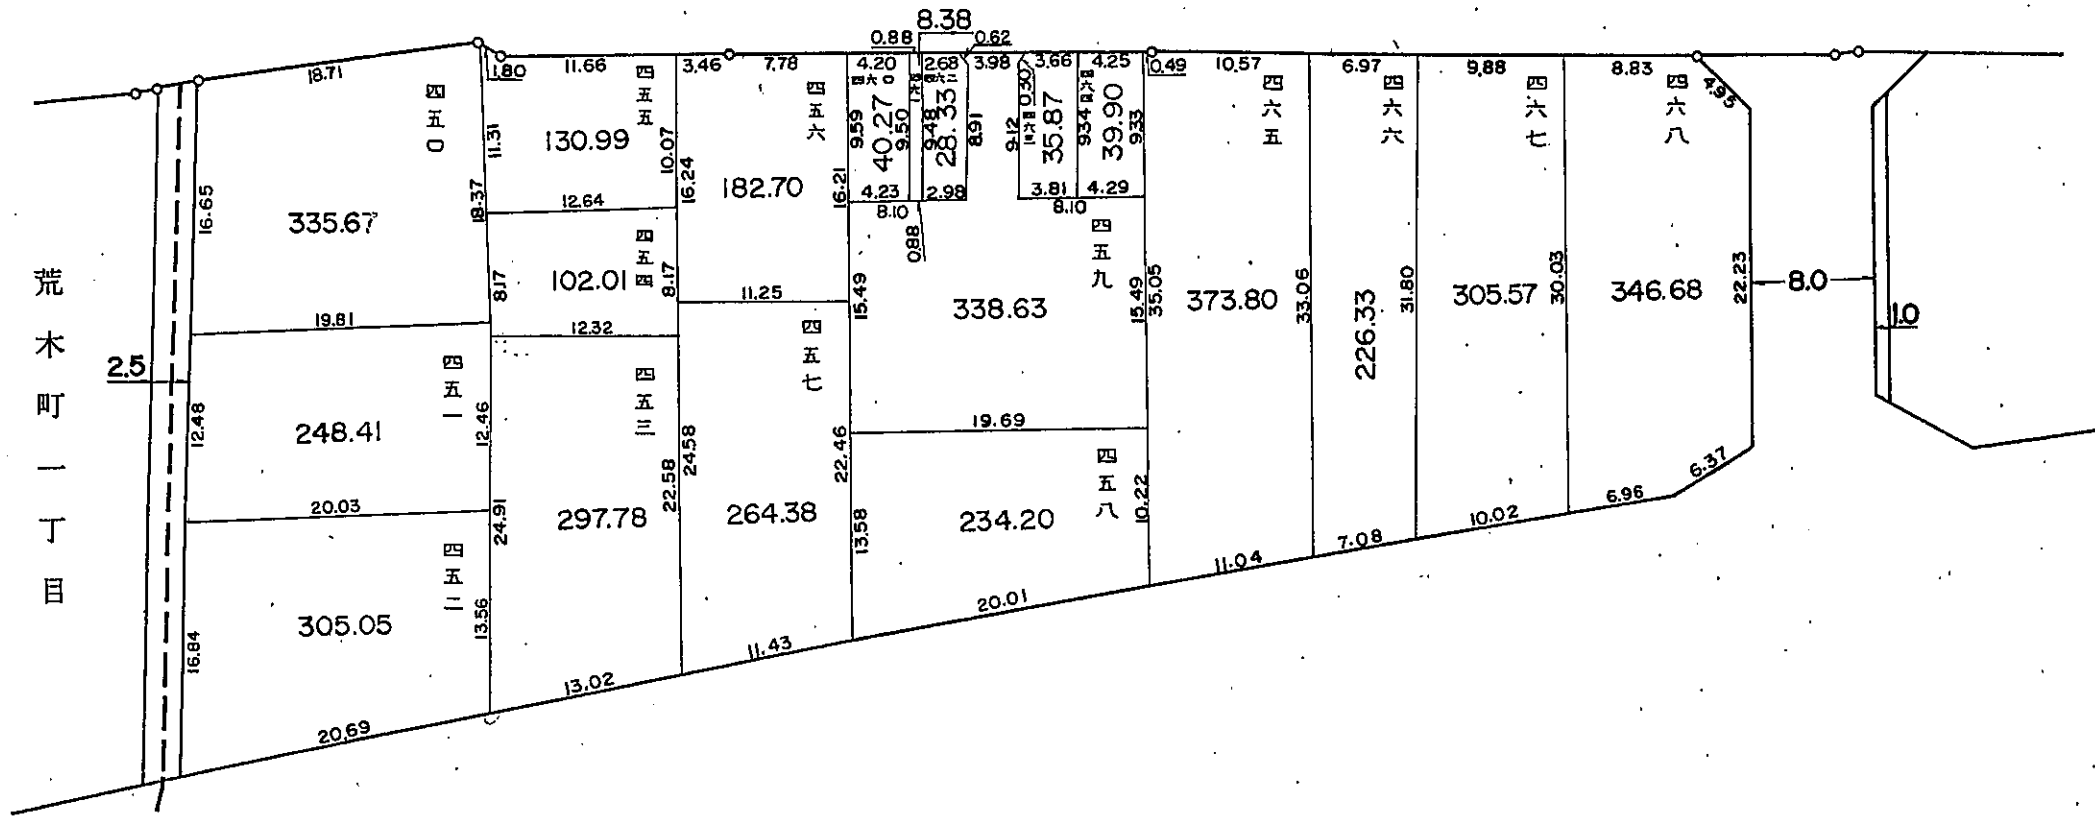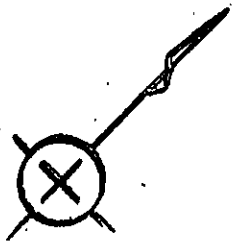

凡 例



換地処分後の土地の表示	街区番号	75
	地番	
公共施設	換地処分後の土地	
	道 路	
	水 路	

縮尺 1 : 500

参考資料 この図面は換地処分当時のものです。現況とは必ずしも一致しません。

換地 図

岸和田市
荒木町二丁目

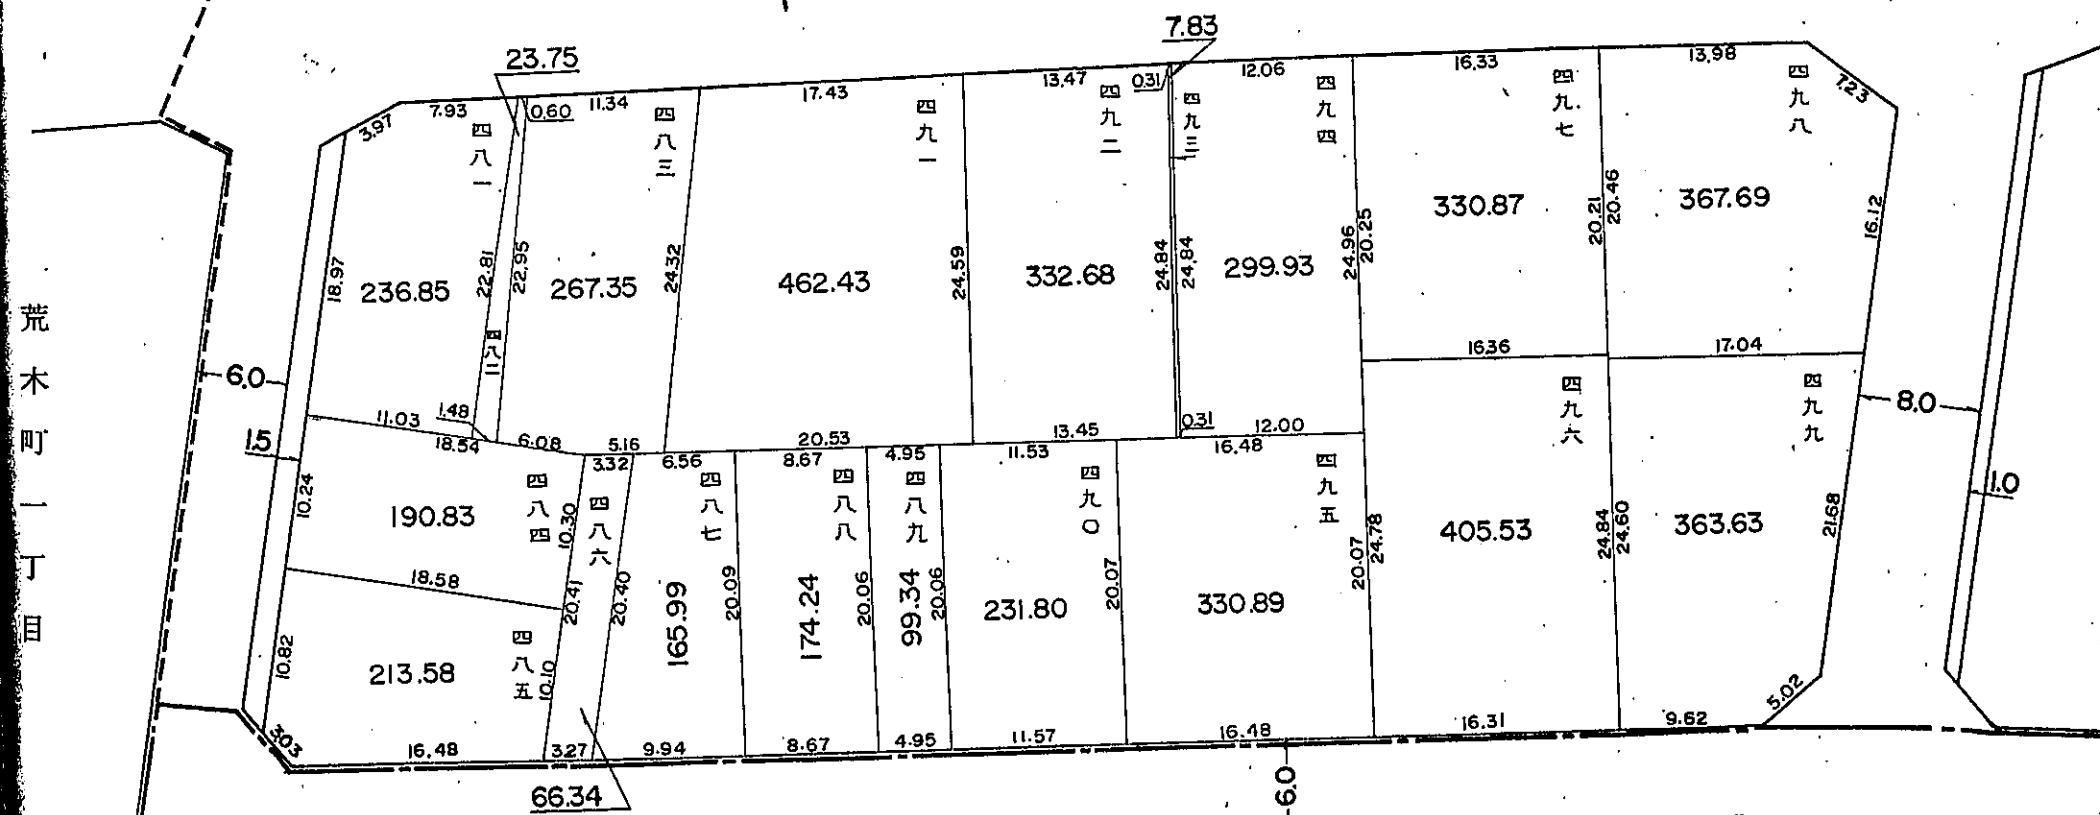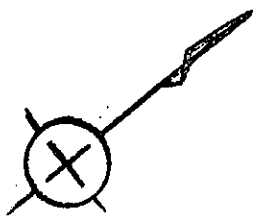

荒木町一丁目

下池田町二丁目

凡 例

換地処分 後の土地 の表示	街区番号	76
	地番	
公共施設	換地処分 後の土地	
	道 路	
	水 路	

参考資料 この図面は換地申請時のものです。現況とは必ずしも一致しません。縮尺 1:500