
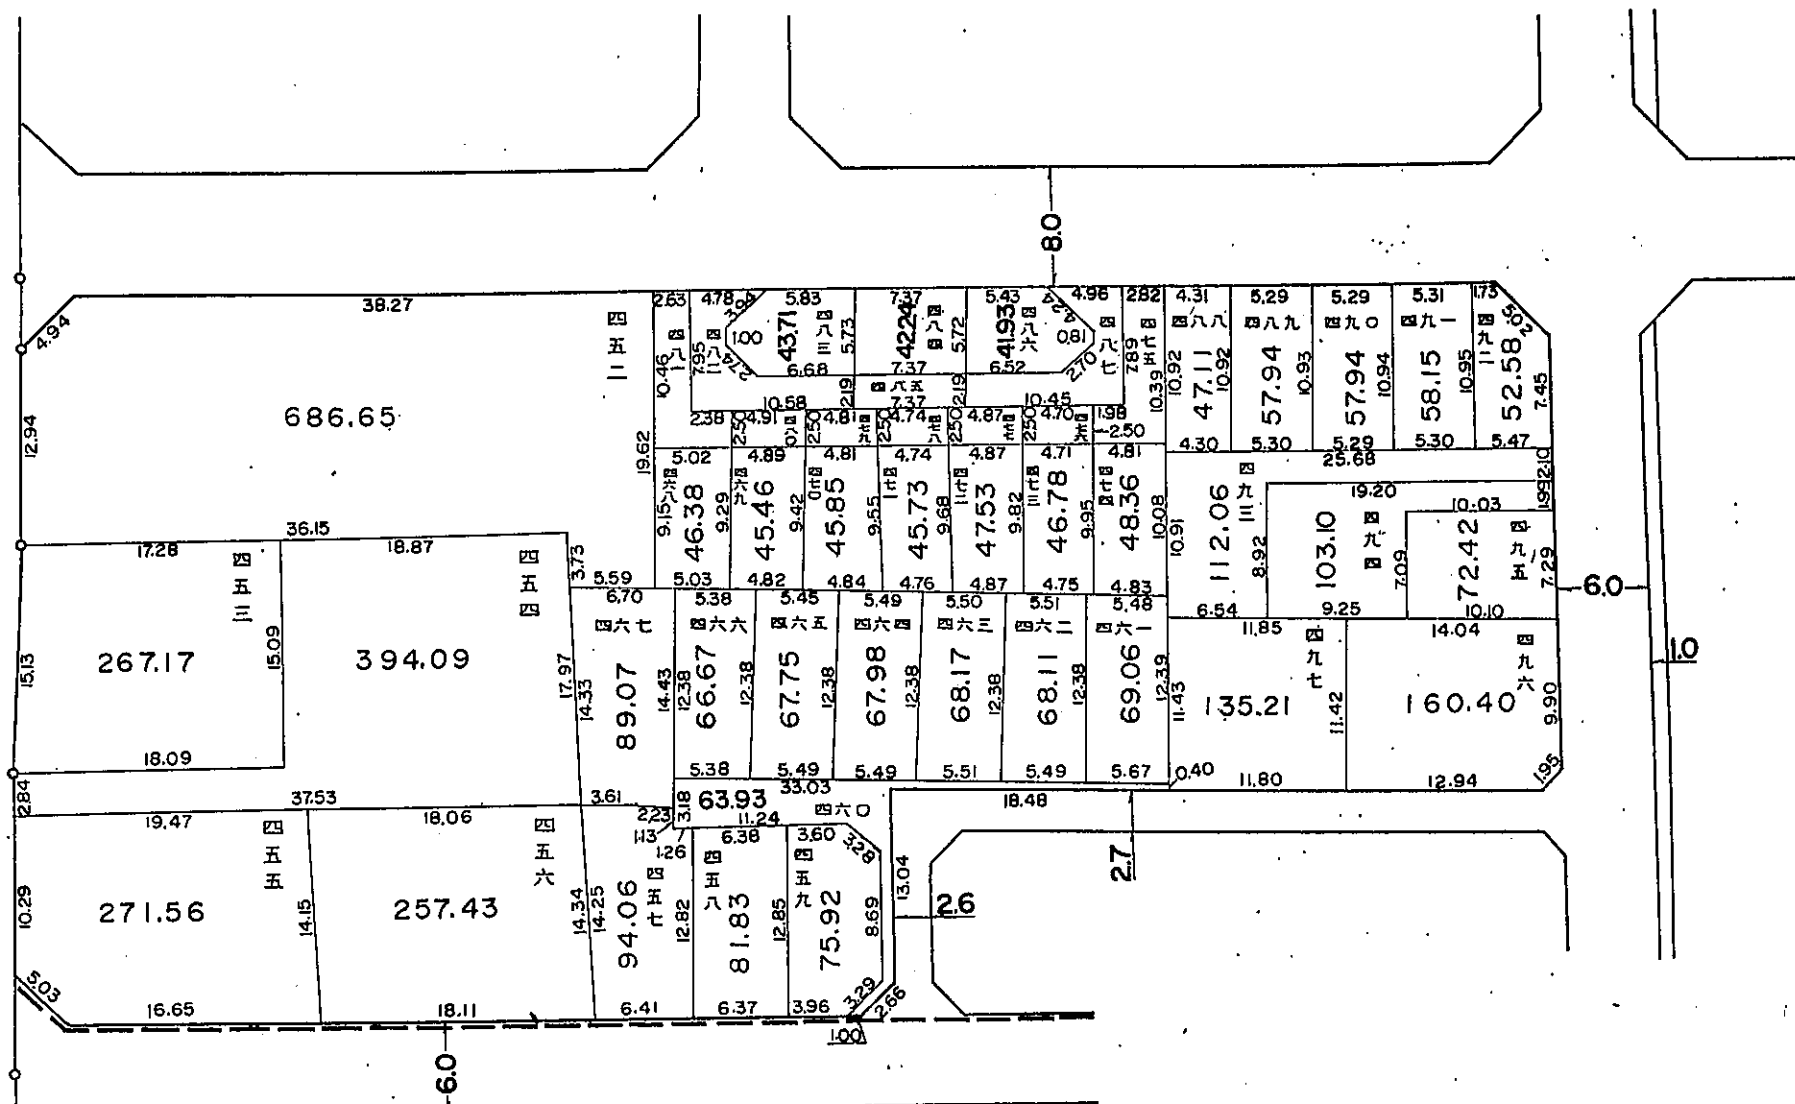


換地 図

岸和田市
下池田町二丁目

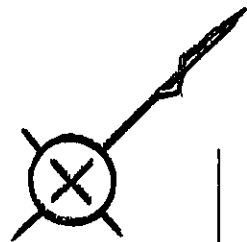

下池田町三丁目

四七五	34.38
四七六	11.80
四七七	12.20
四七八	11.88
四七九	12.06
四八〇	12.29
四八一	33.57
四八二	40.49
四八五	16.20
四八七	40.49



凡 例

換地処分 後の土地 の表示	街区番号	91
	地番	
公共施設	換地処分 後の土地	
	道路	
	水路	

参考資料 この図面は換地処分当時のものです。現況とは必ずしも一致しません。縮尺 1 : 500

換地図

市田和岸
二丁目池田下

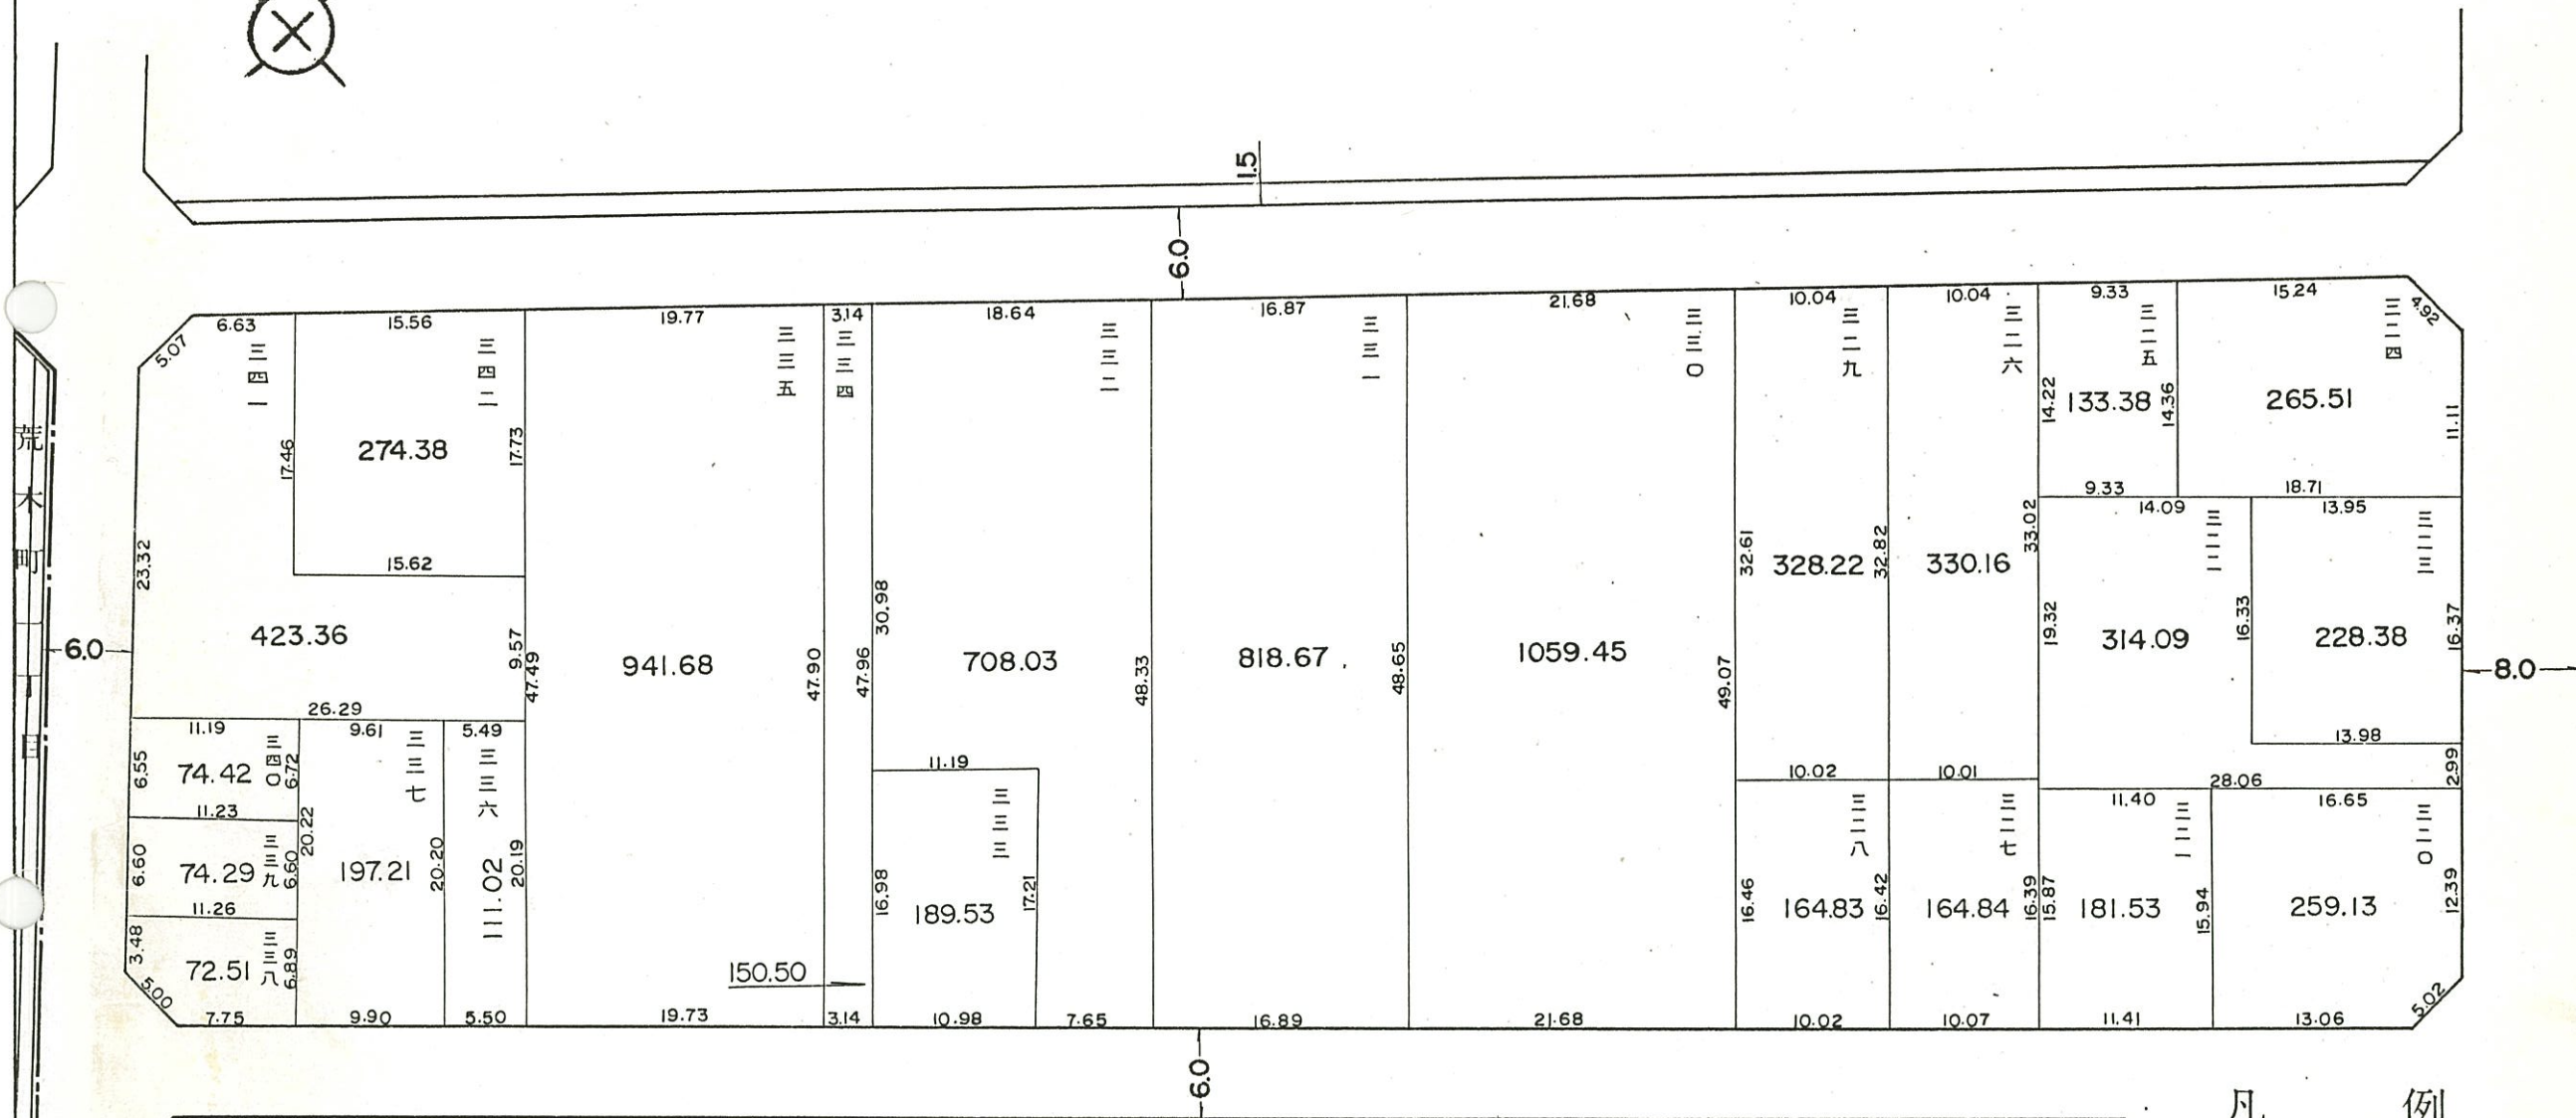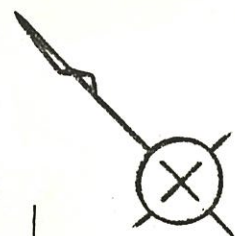

凡例



換地処分 後の土地 の表示	街区番号	92
	地番	
	換地処分 後の土地	
公共施設	道路	
	水路	

参考資料 この図面は換地処分当時のものです。現況とは必ずしも一致しません。

縮尺 1:500

換地 図

岸和田市
下池田町二丁目

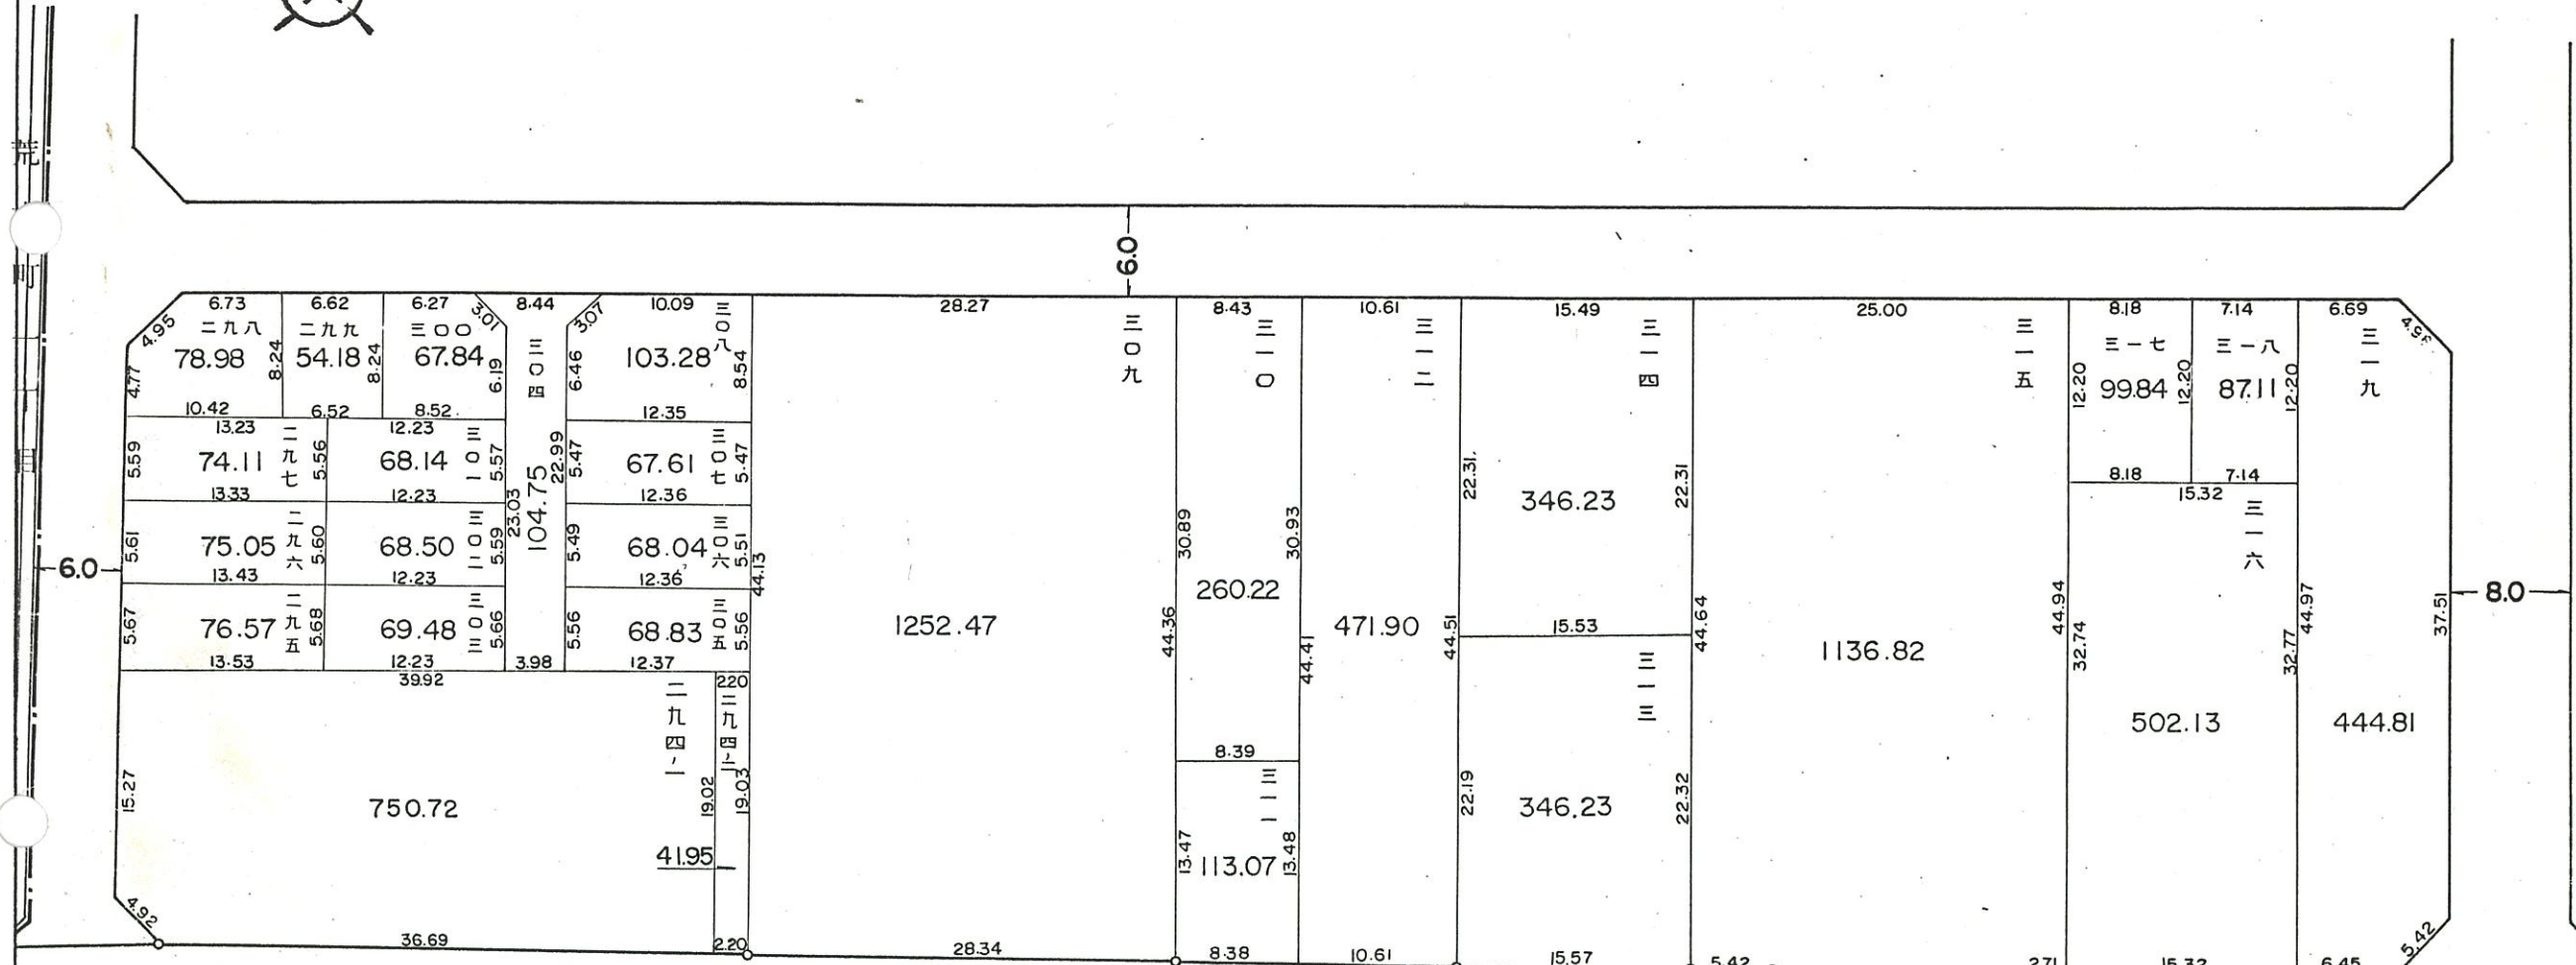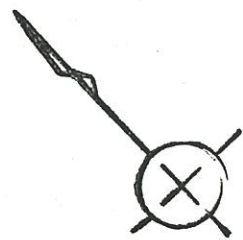

凡 例

換地処分	街区番号	93
後の土地	地番	
の表示	換地処分後の土地	
公共施設	道路	
	水路	

参考資料 この図面は換地処分当時のものです。現況とは必ずしも一致しません。縮尺 1 : 500