
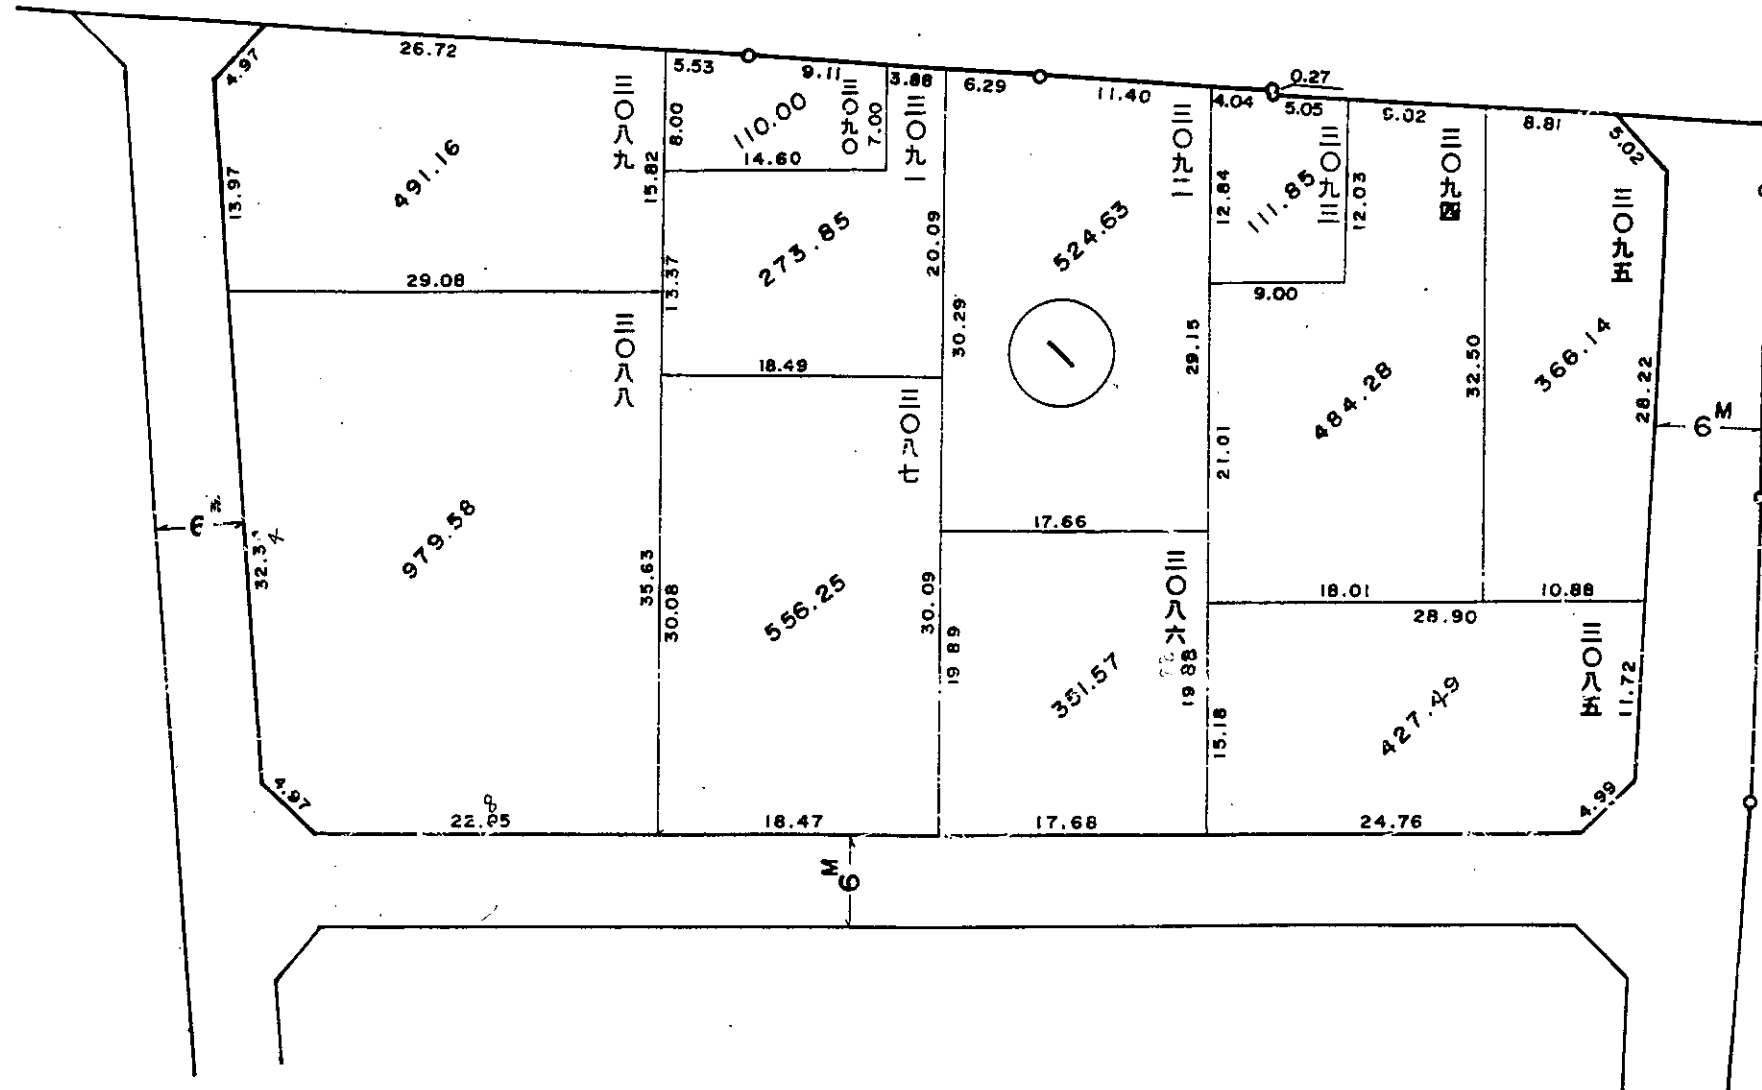


換地 図

岸和田市
上松町

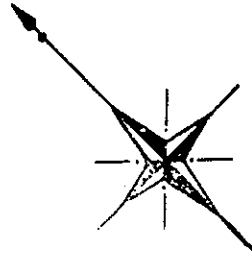



凡		例	
街区番号	12	道路	
新地番	一三四	水路	
換地の位置		辺長単位	m

参考資料 この図面は換地処分当時のものです。現況と必ずしも一致しません。

縮尺 1 : 500

換地図

岸和田市
上松町

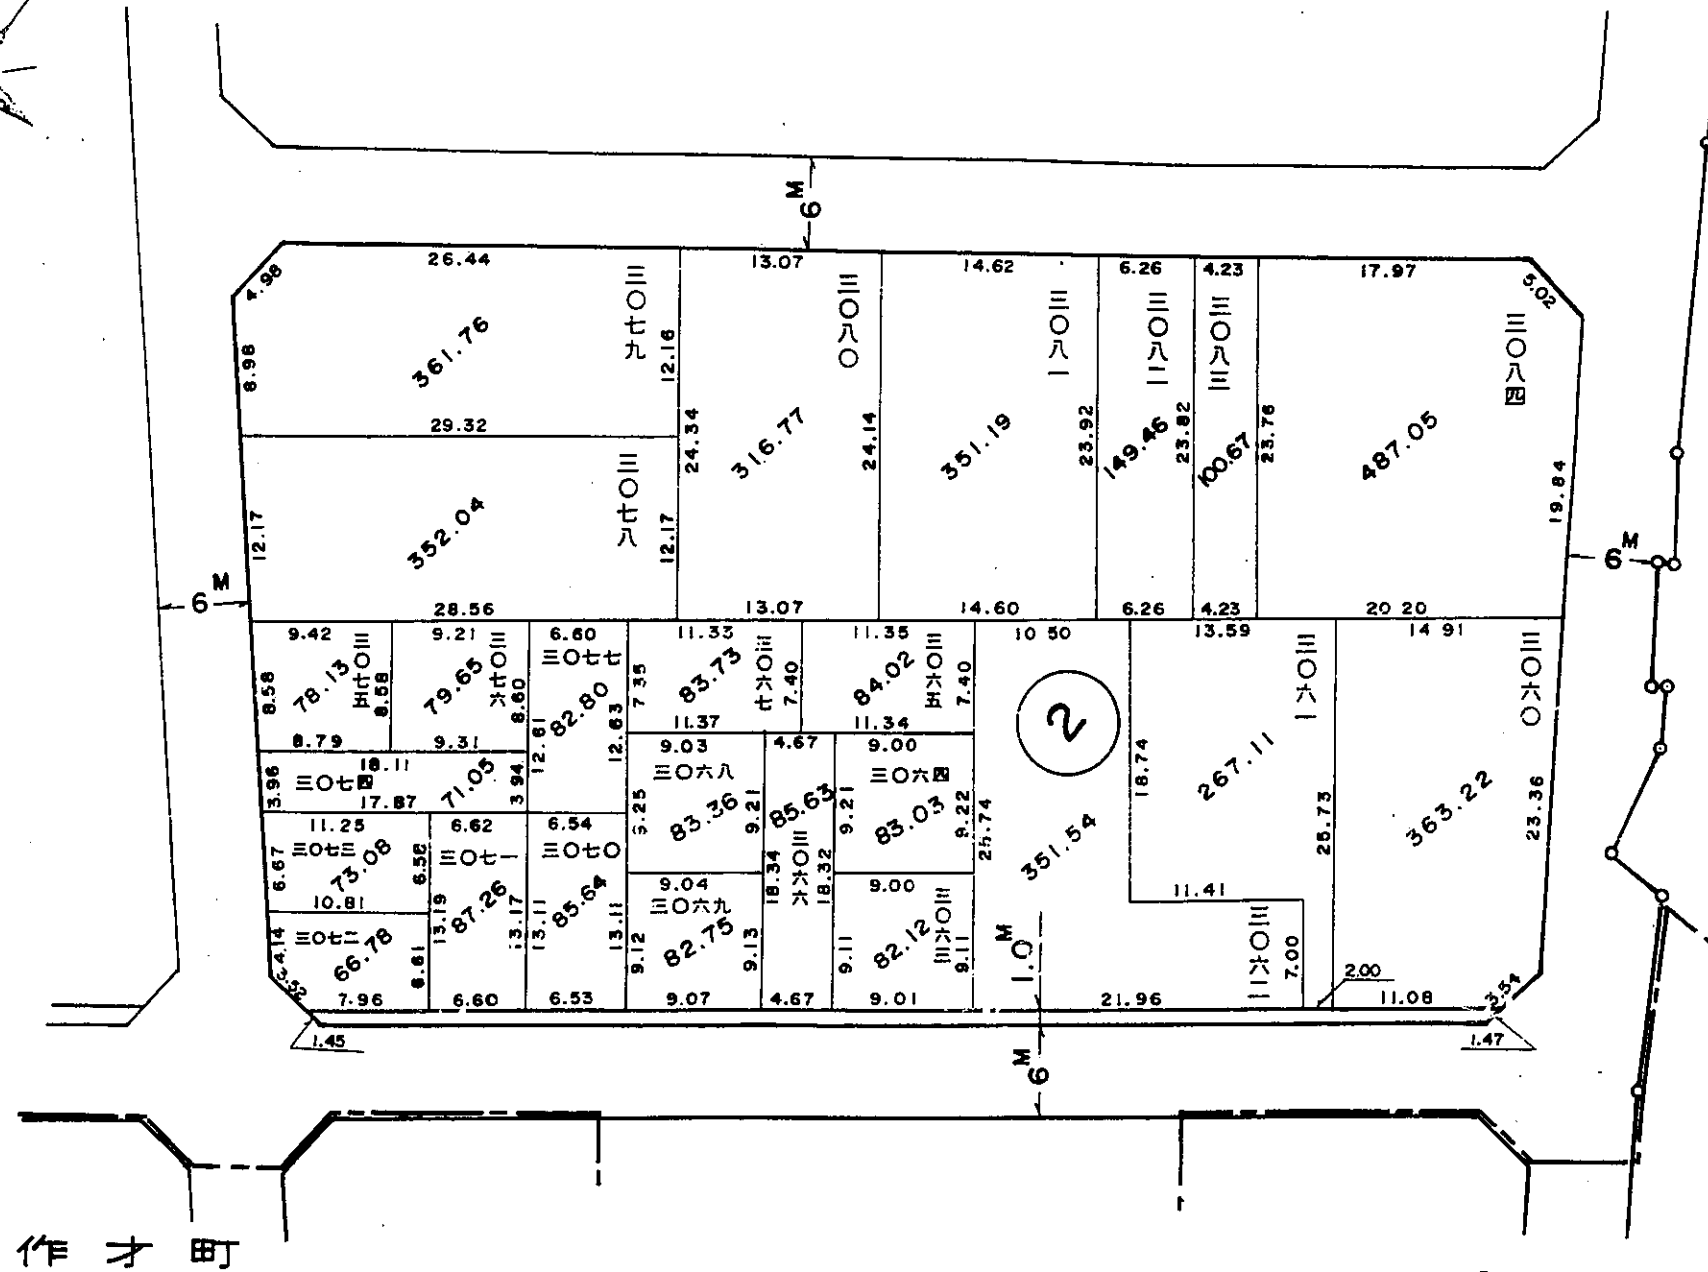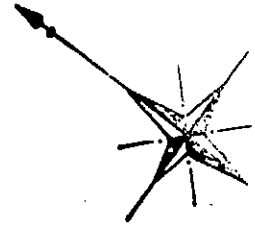

凡		例	
街区番号	12	道路	
新地番	一三四	水路	
換地の位置		辺長単位	m


縮尺 1 : 500

参考資料 この図面は換地処分当時のものです。現況と必ずしも一致しません。


換地図

岸和田市

上松町

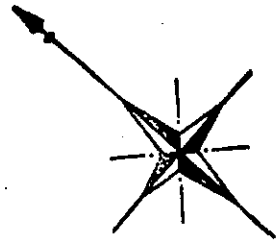

作才町

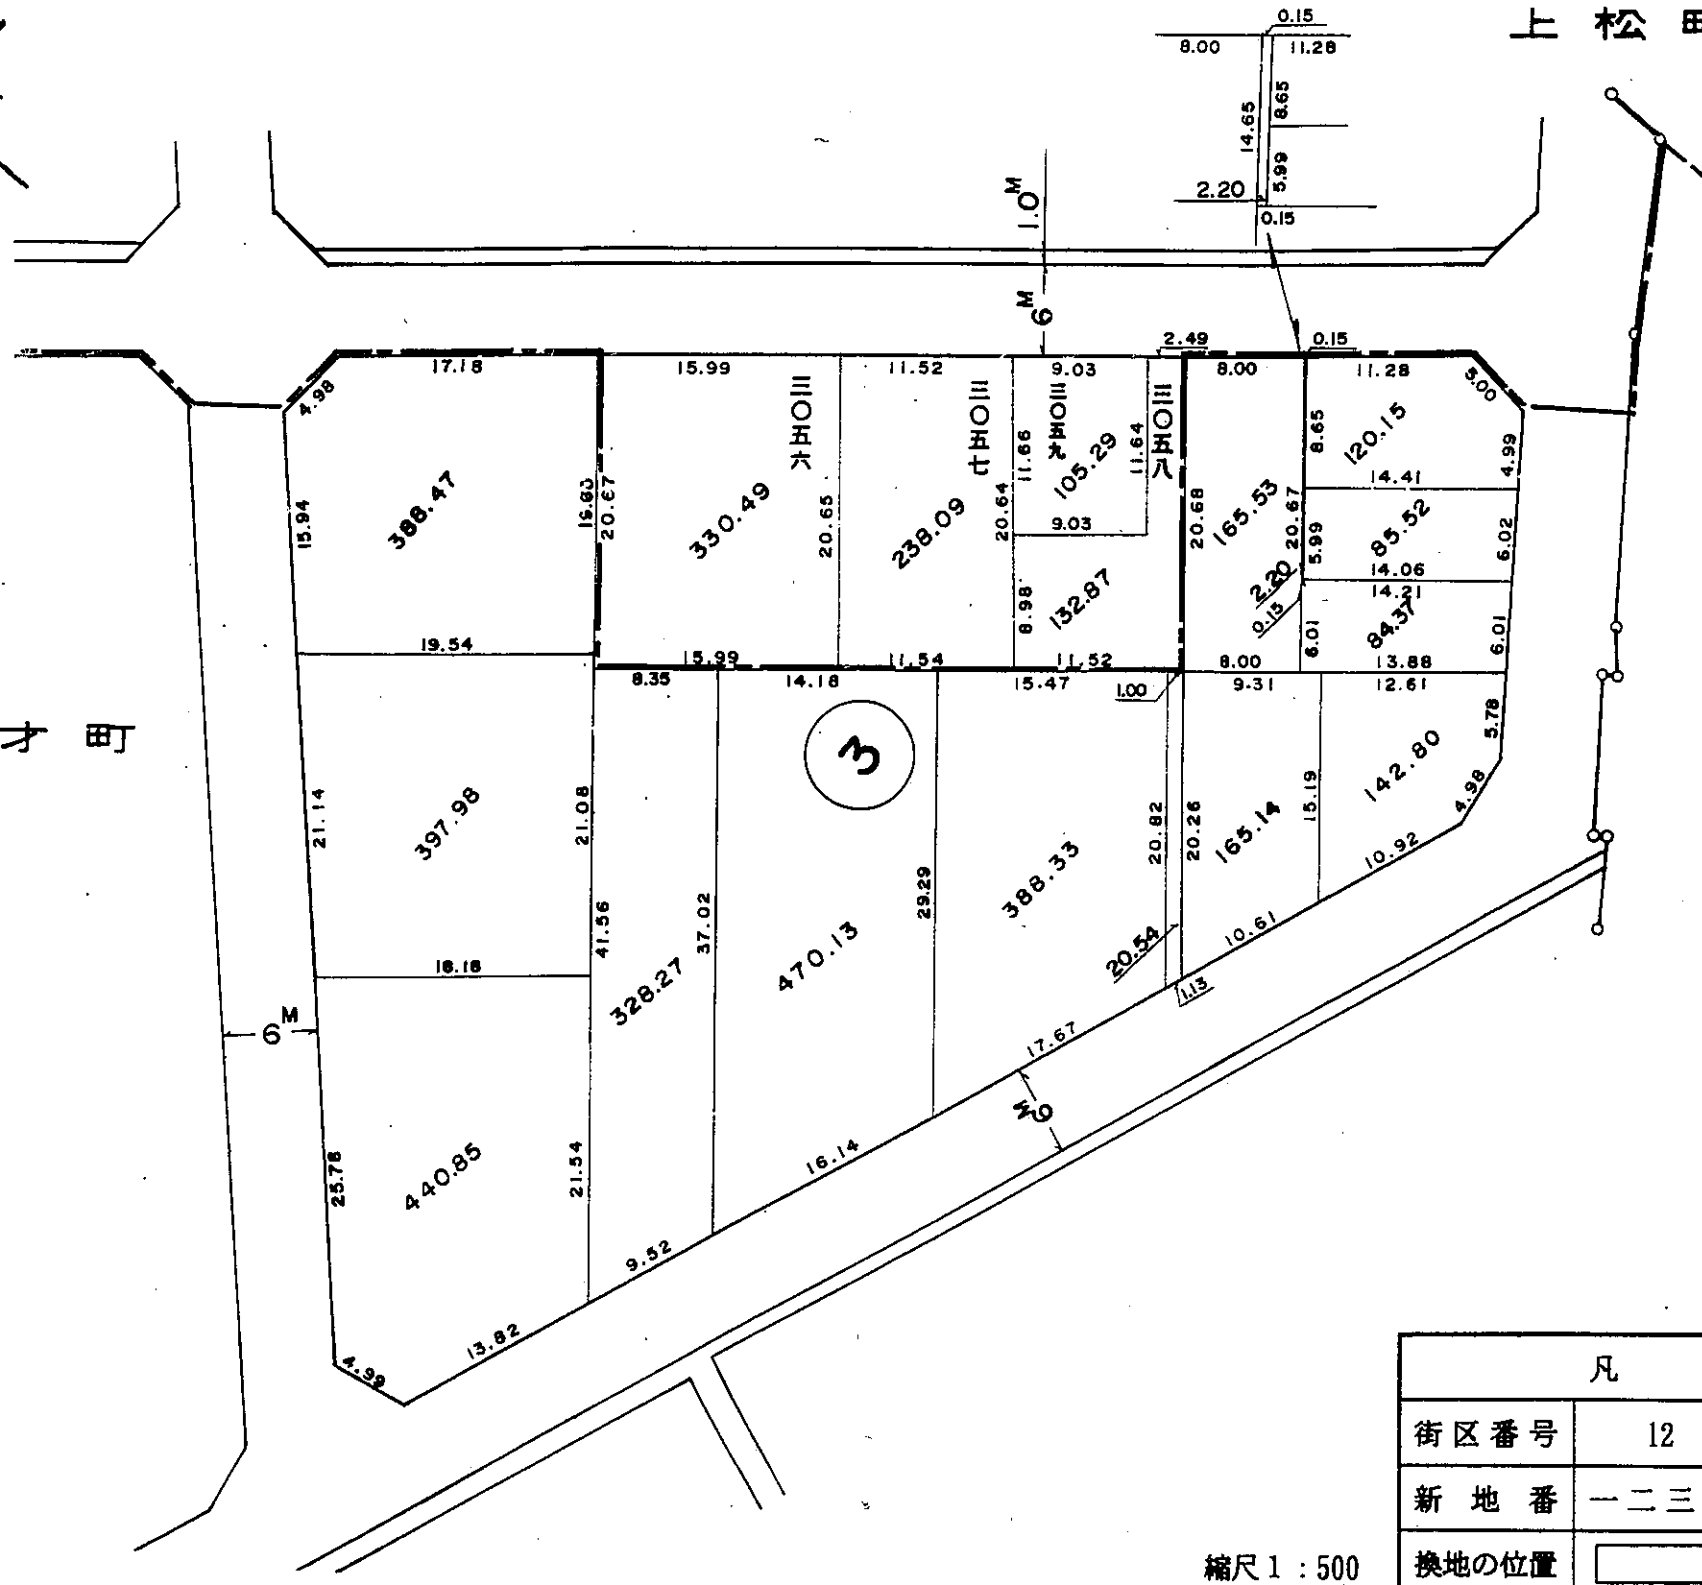

縮尺 1 : 500

凡		例	
街区番号	12	道路	
新地番	一三四	水路	
換地の位置		辺長単位	m

参考資料 この図面は換地処分当時のものです。現況と必ずしも一致しません。