
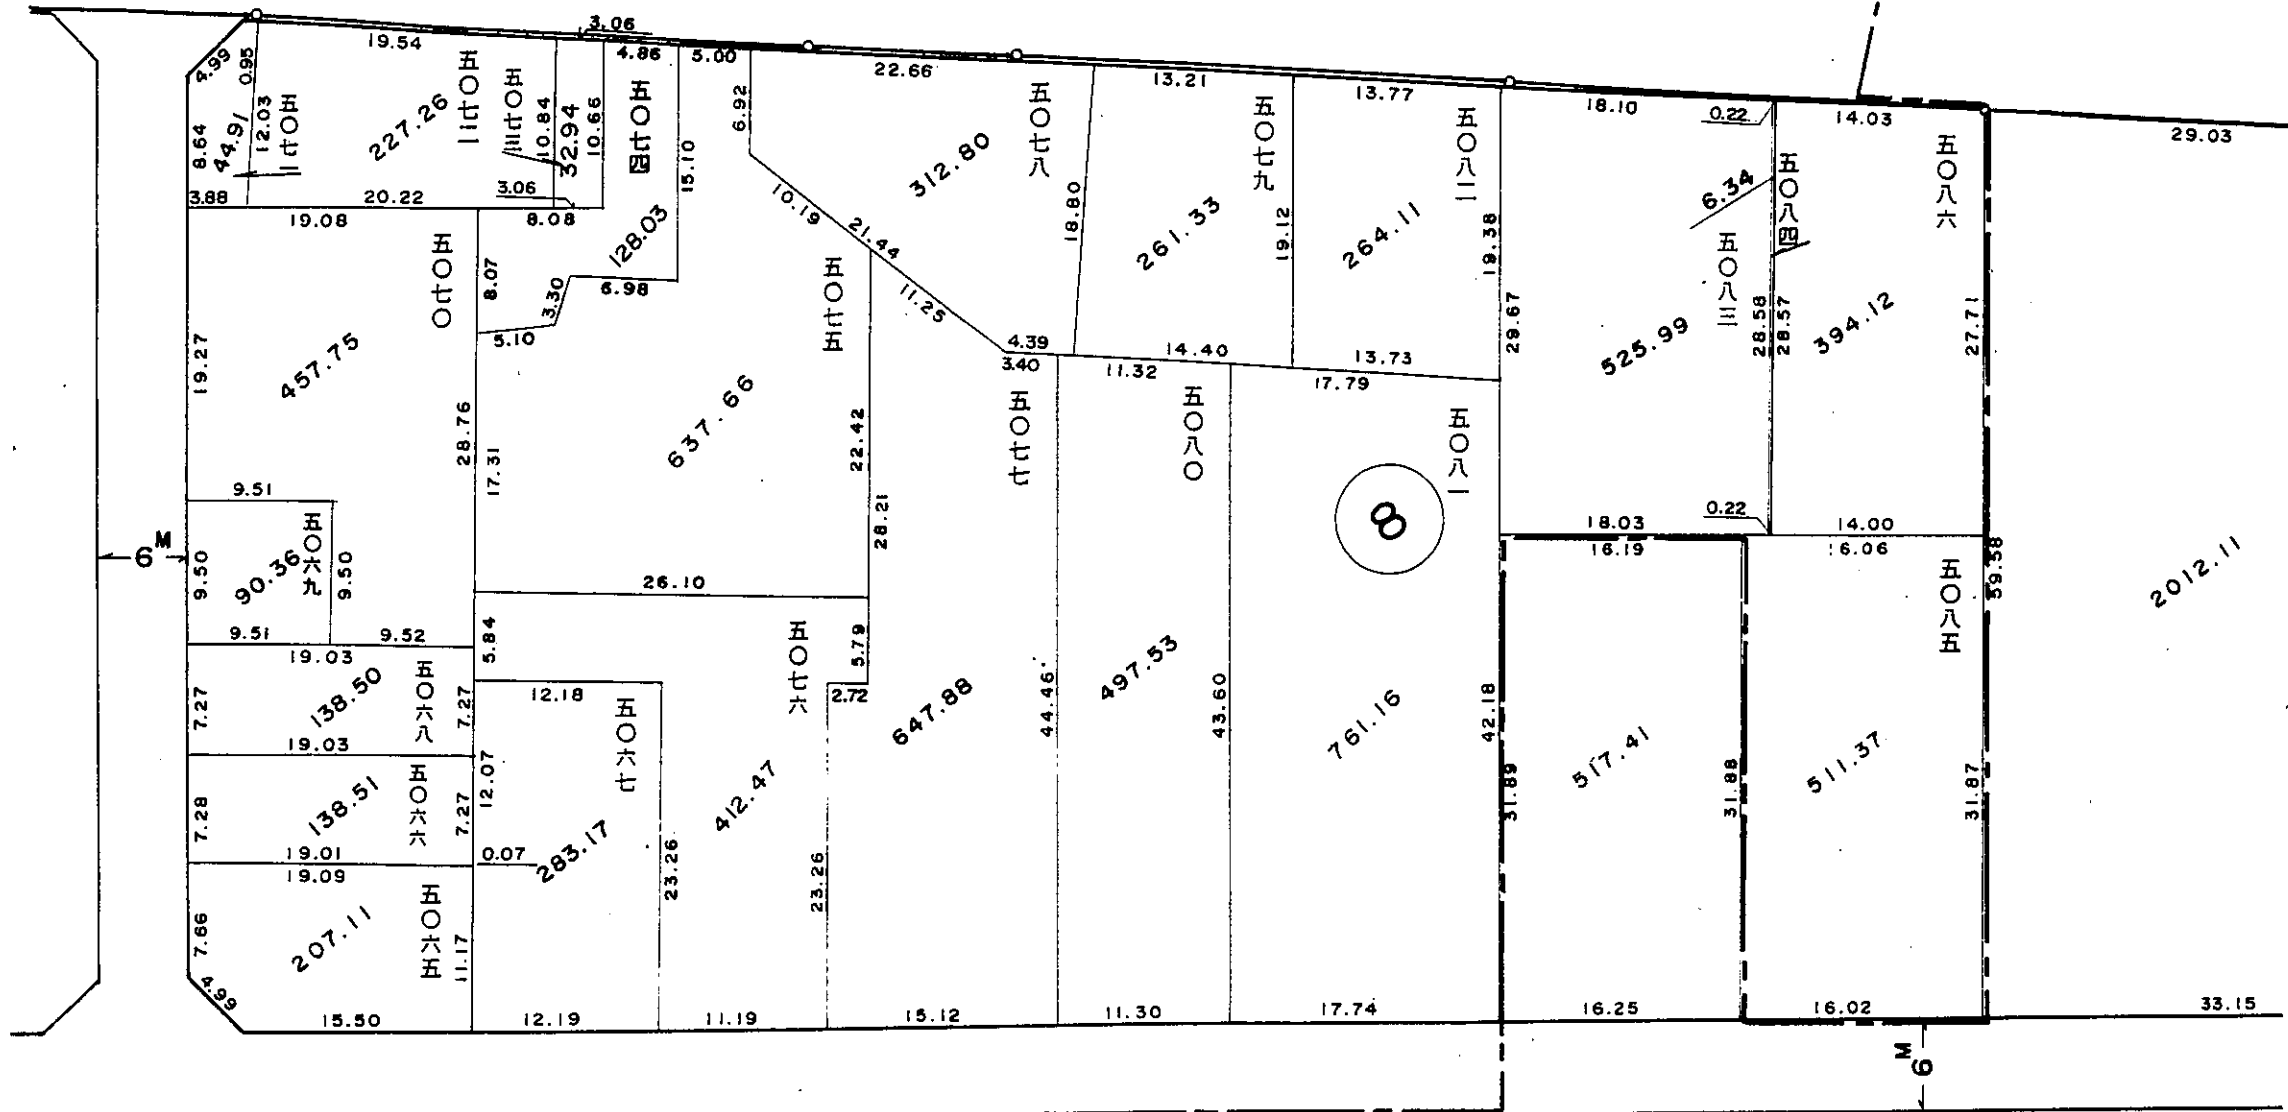


換地 図

岸和田市
下松町

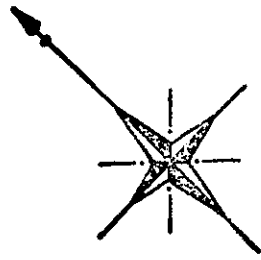

上松町



凡		例	
街区番号	12	道路	
新地番	一三四	水路	
換地の位置		辺長単位	m

縮尺 1 : 500

参考資料 この図面は換地処分当時のものです。現況と必ずしも一致しません。

換地 図

岸和田市
下松町

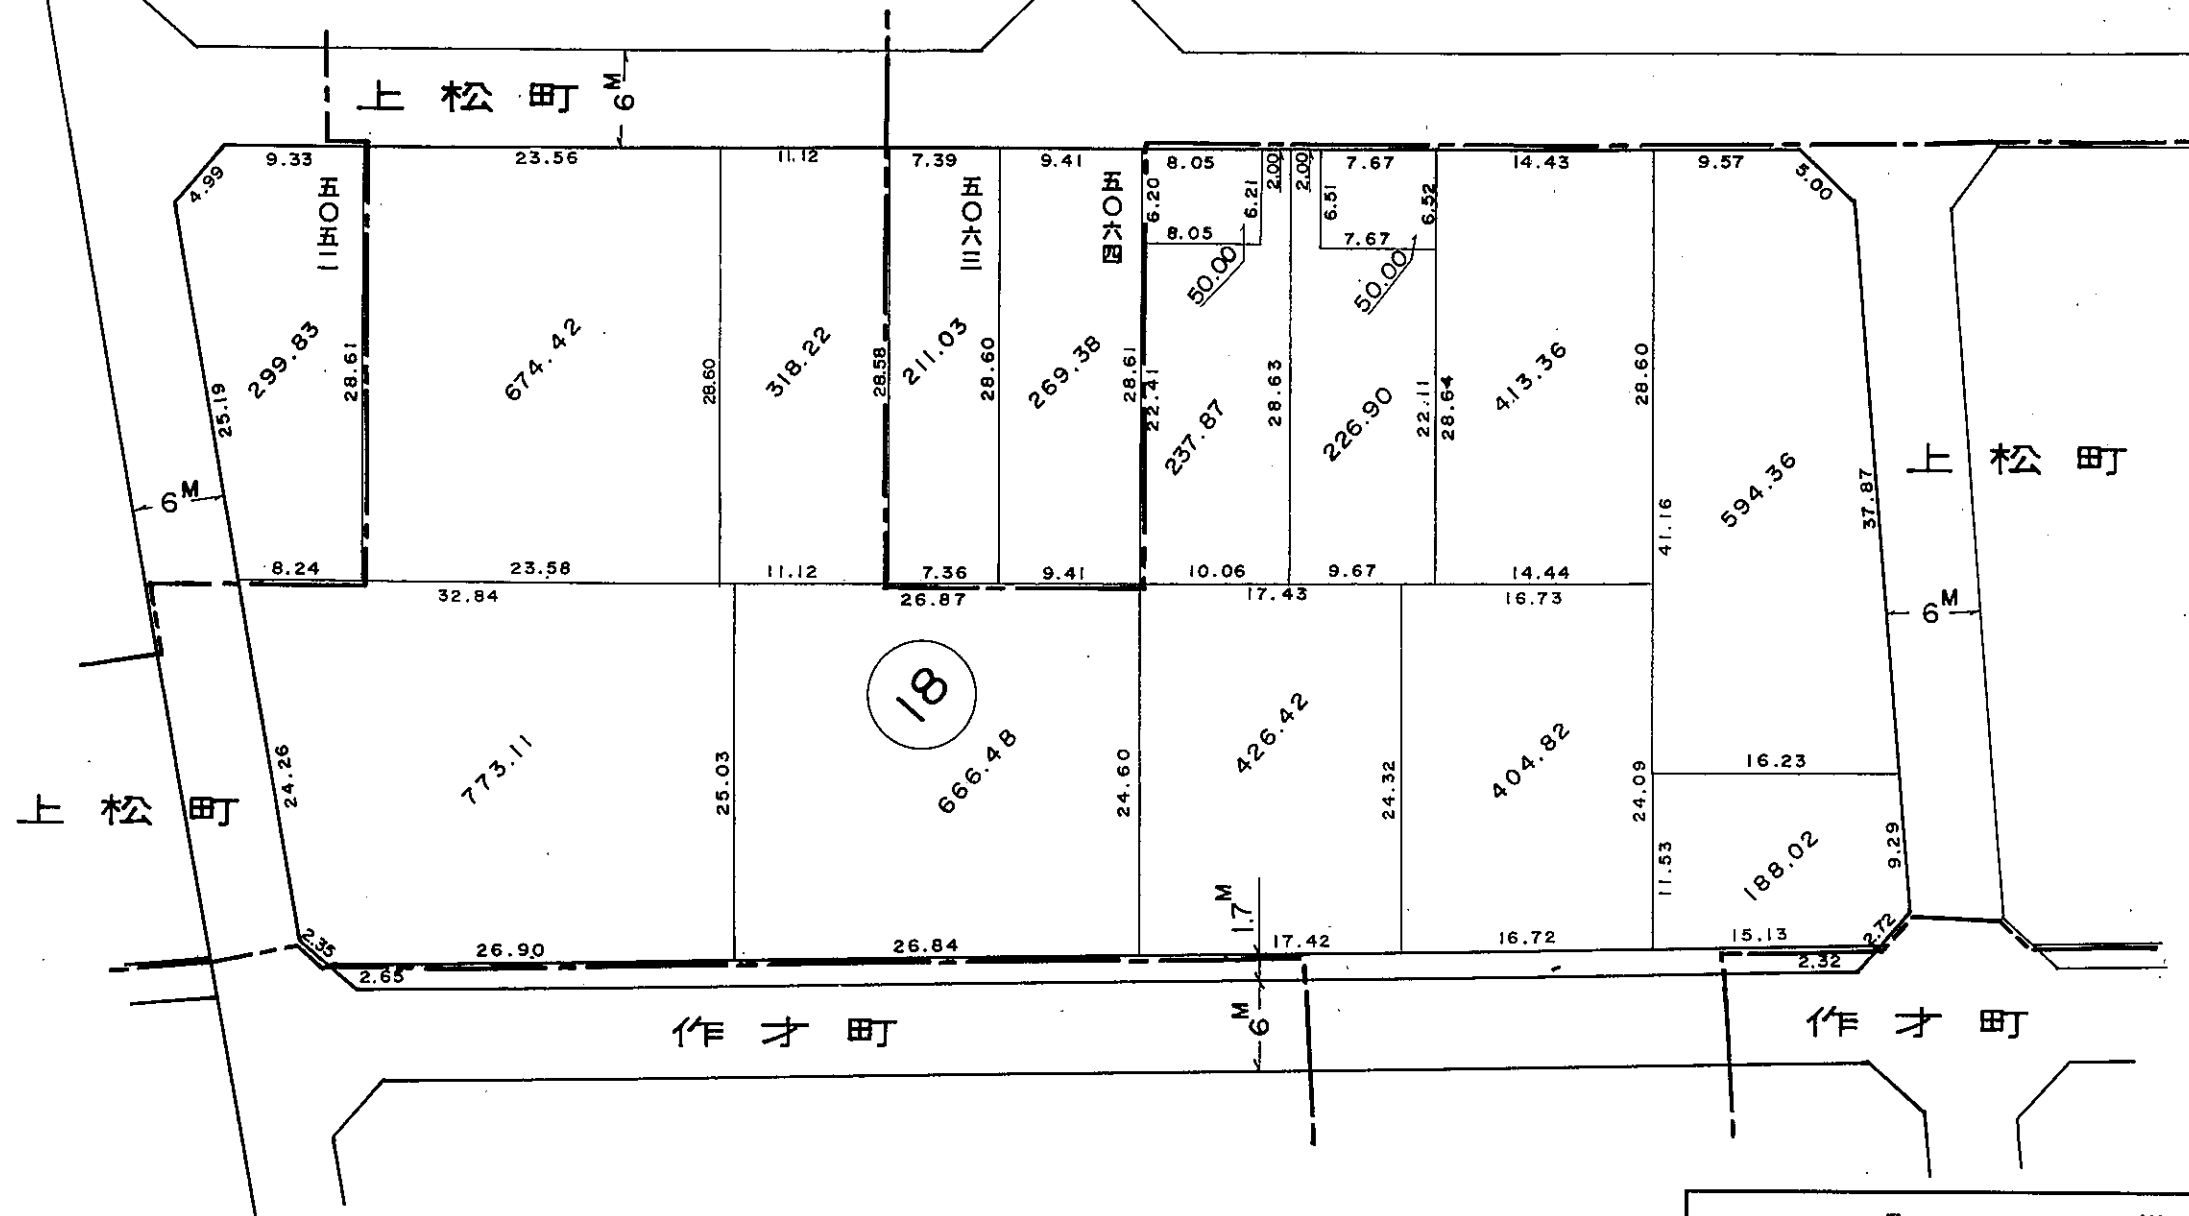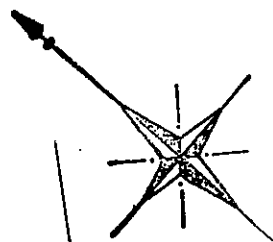



凡		例	
街区番号	12	道路	
新地番	一 二 三 四	水路	
換地の位置		辺長単位	m

縮尺 1 : 500

参考資料 この図面は換地処分当時のものです。現況と必ずしも一致しません。

換地図

岸和田市
下松町

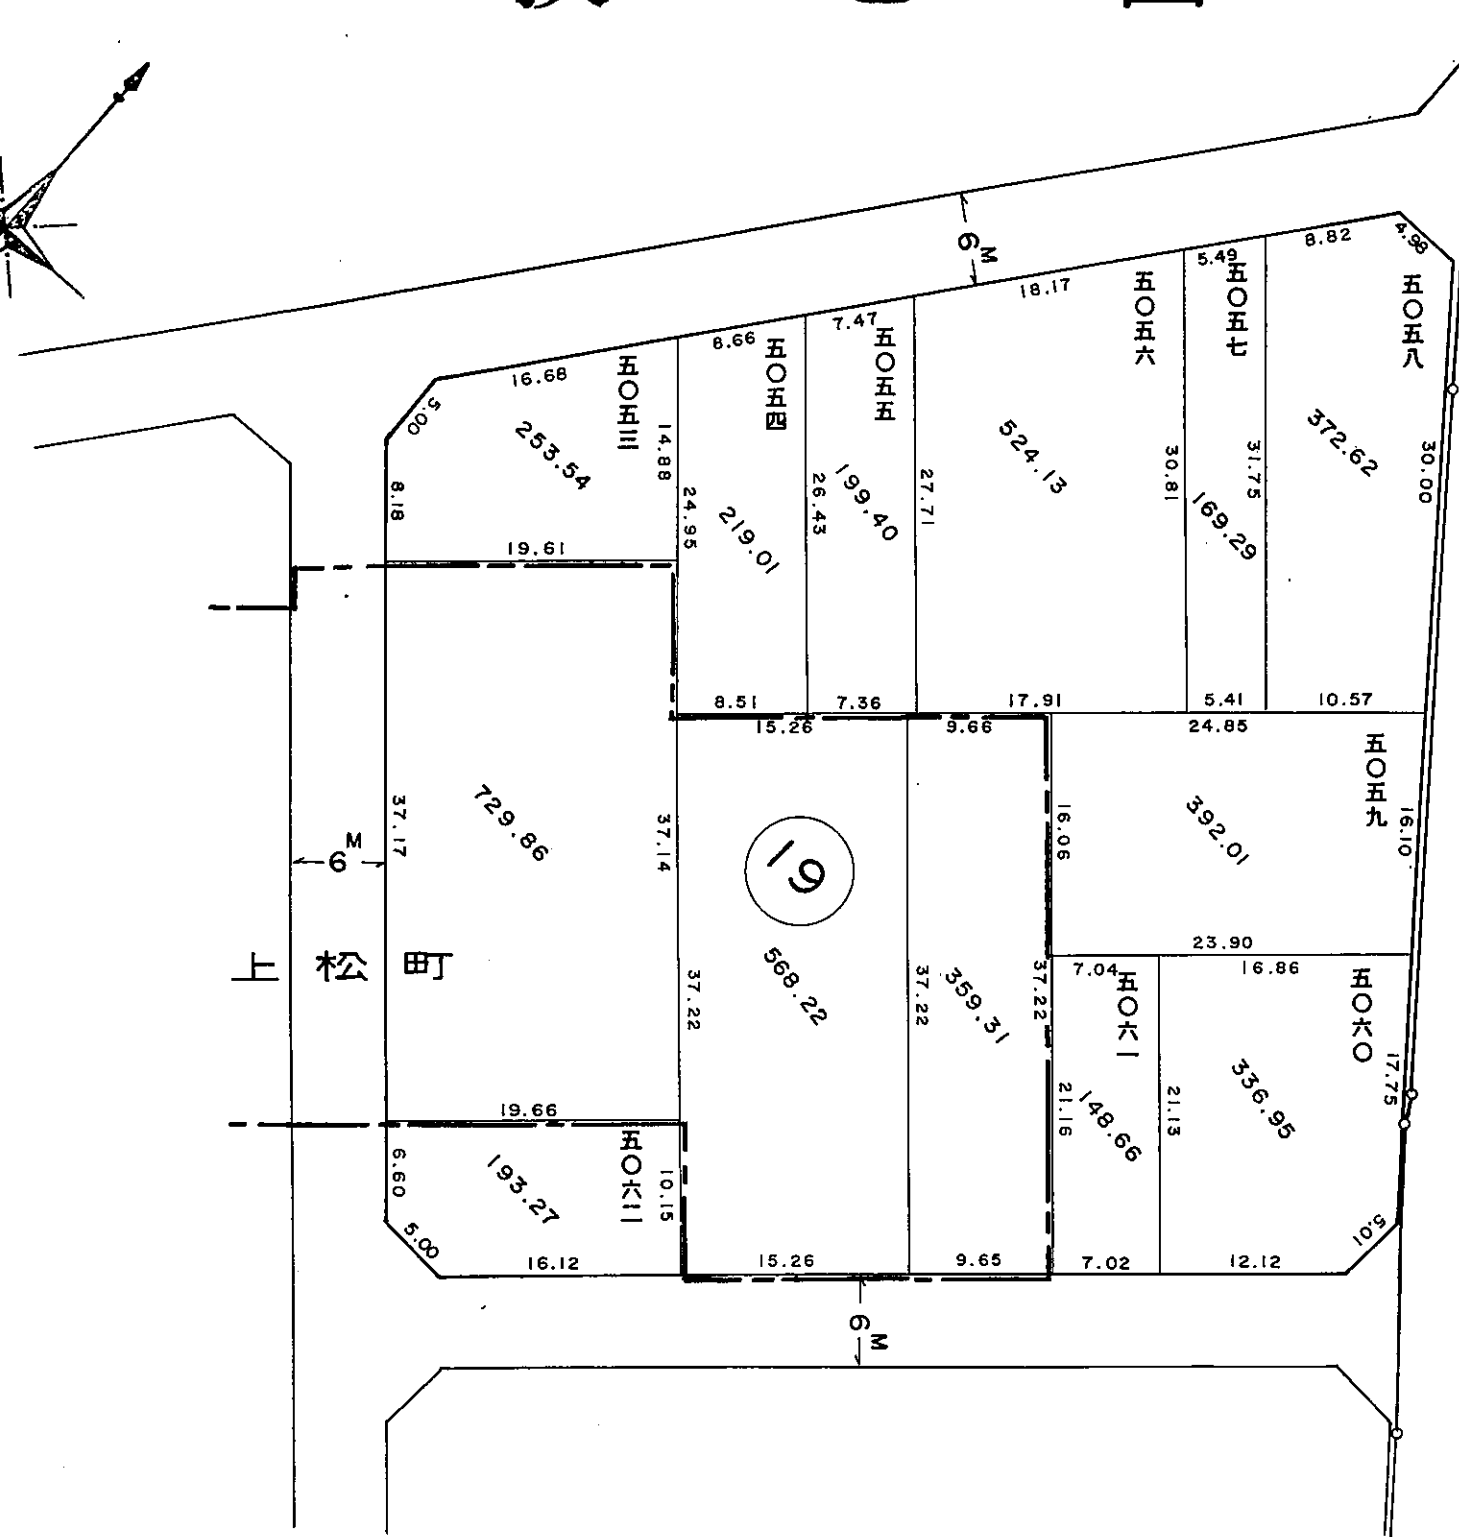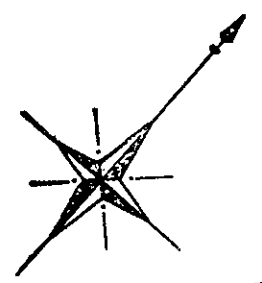

凡		例	
街区番号	12	道路	
新地番	一三四	水路	
換地の位置		辺長単位	m



参考資料 この図面は換地処分当時のものです。現況と必ずしも一致しません。

換地図

岸和田市

下松町

国道

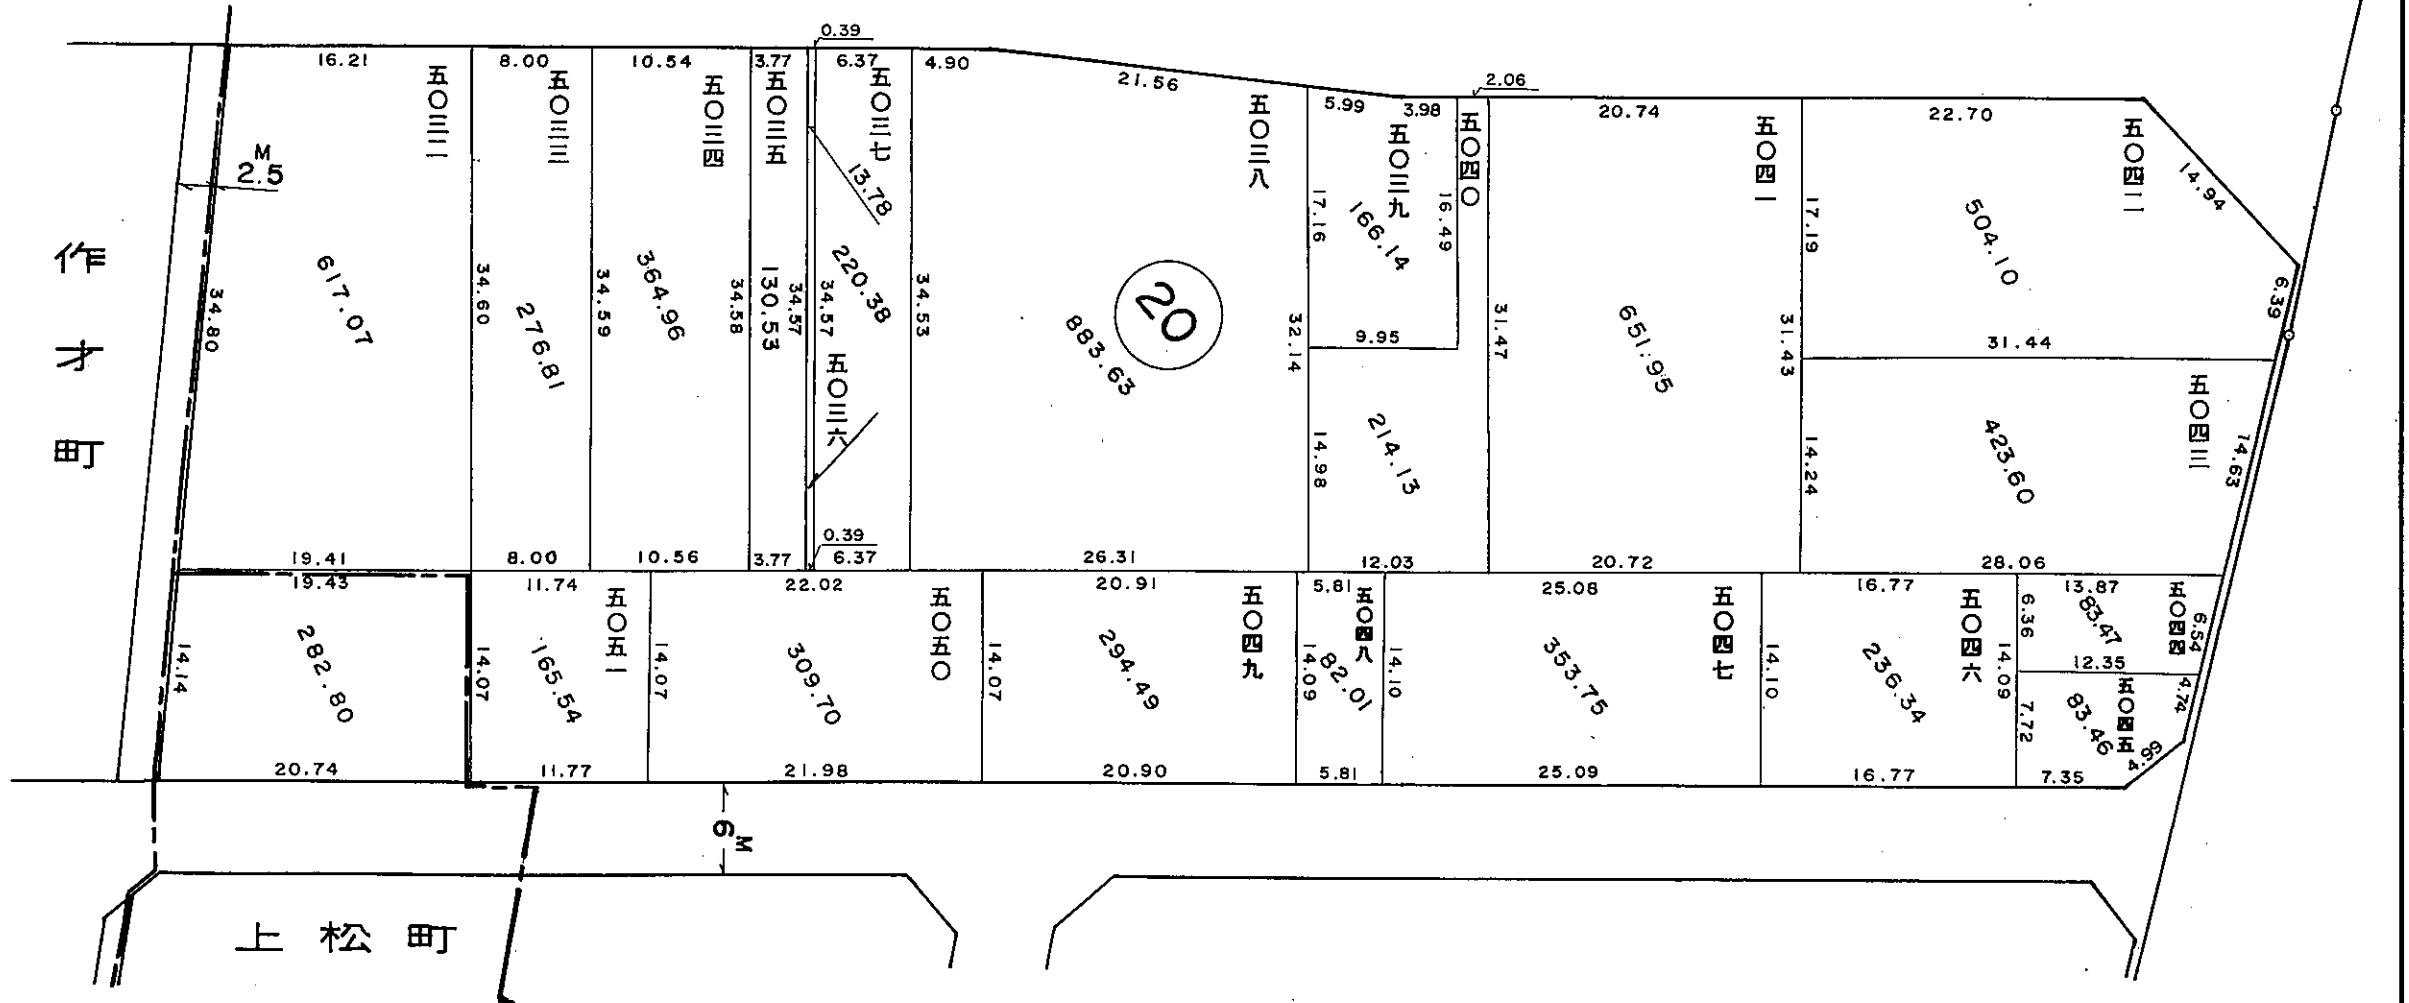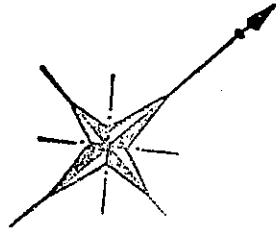

凡		例	
街区番号	12	道路	
新地番	一三四	水路	
換地の位置		辺長単位	m

縮尺 1 : 500

参考資料 この図面は換地処分当時のものです。現況と必ずしも一致しません。