



換地 図

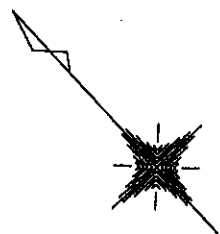

下池田町一丁目


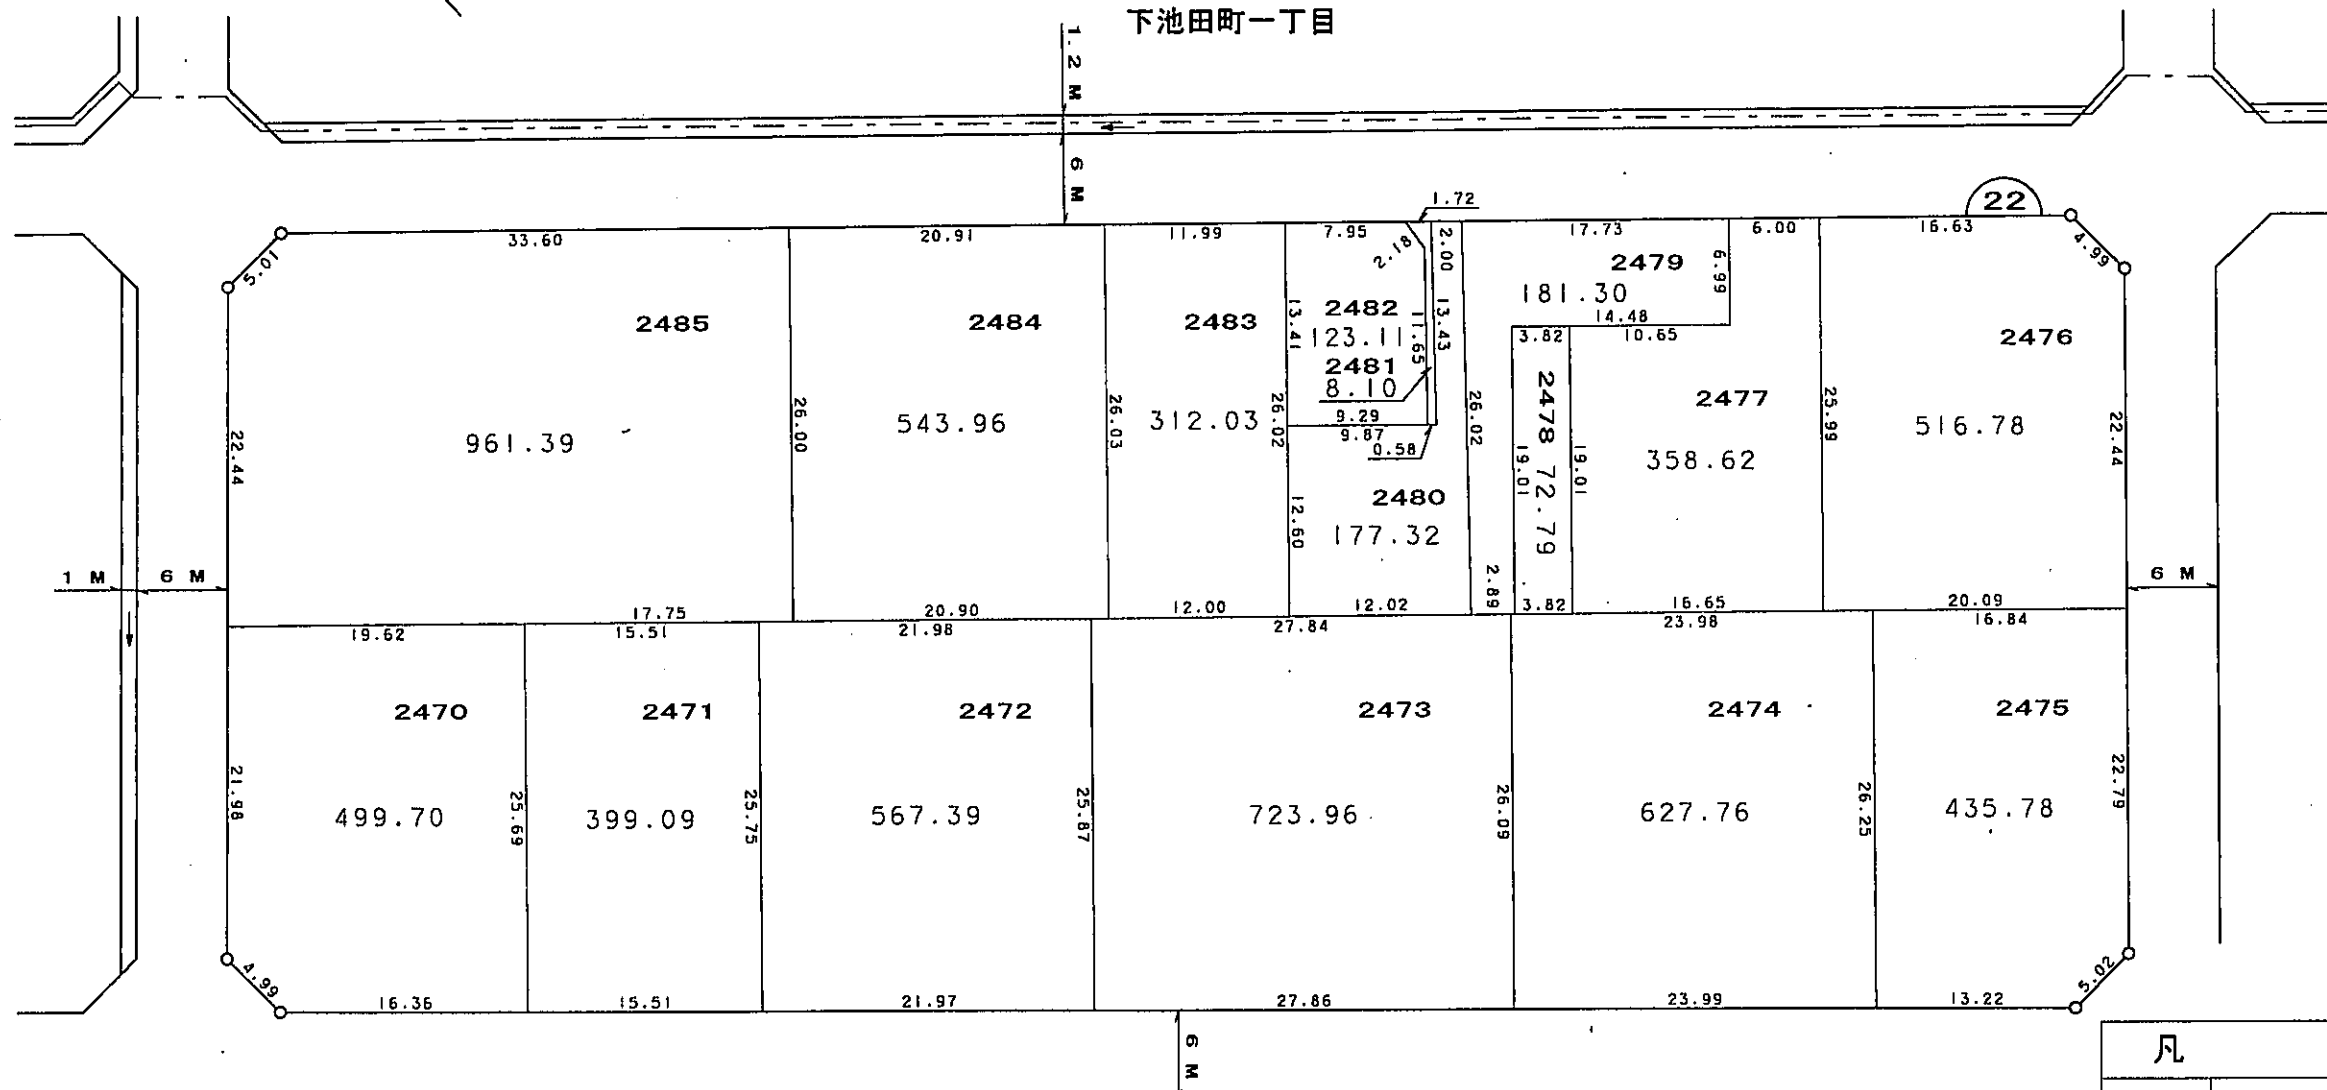


凡	例
—○—	施行地区界
---	町界
⌒	街区番号
1-1	換地・地番
6 M	道路幅員 (M)
6 M →	水路幅員 (M)
辺長単位	M

縮尺 1 : 500

参考資料 この図面は換地処分当時のものです。現況とは必ずしも一致しません。

換地図

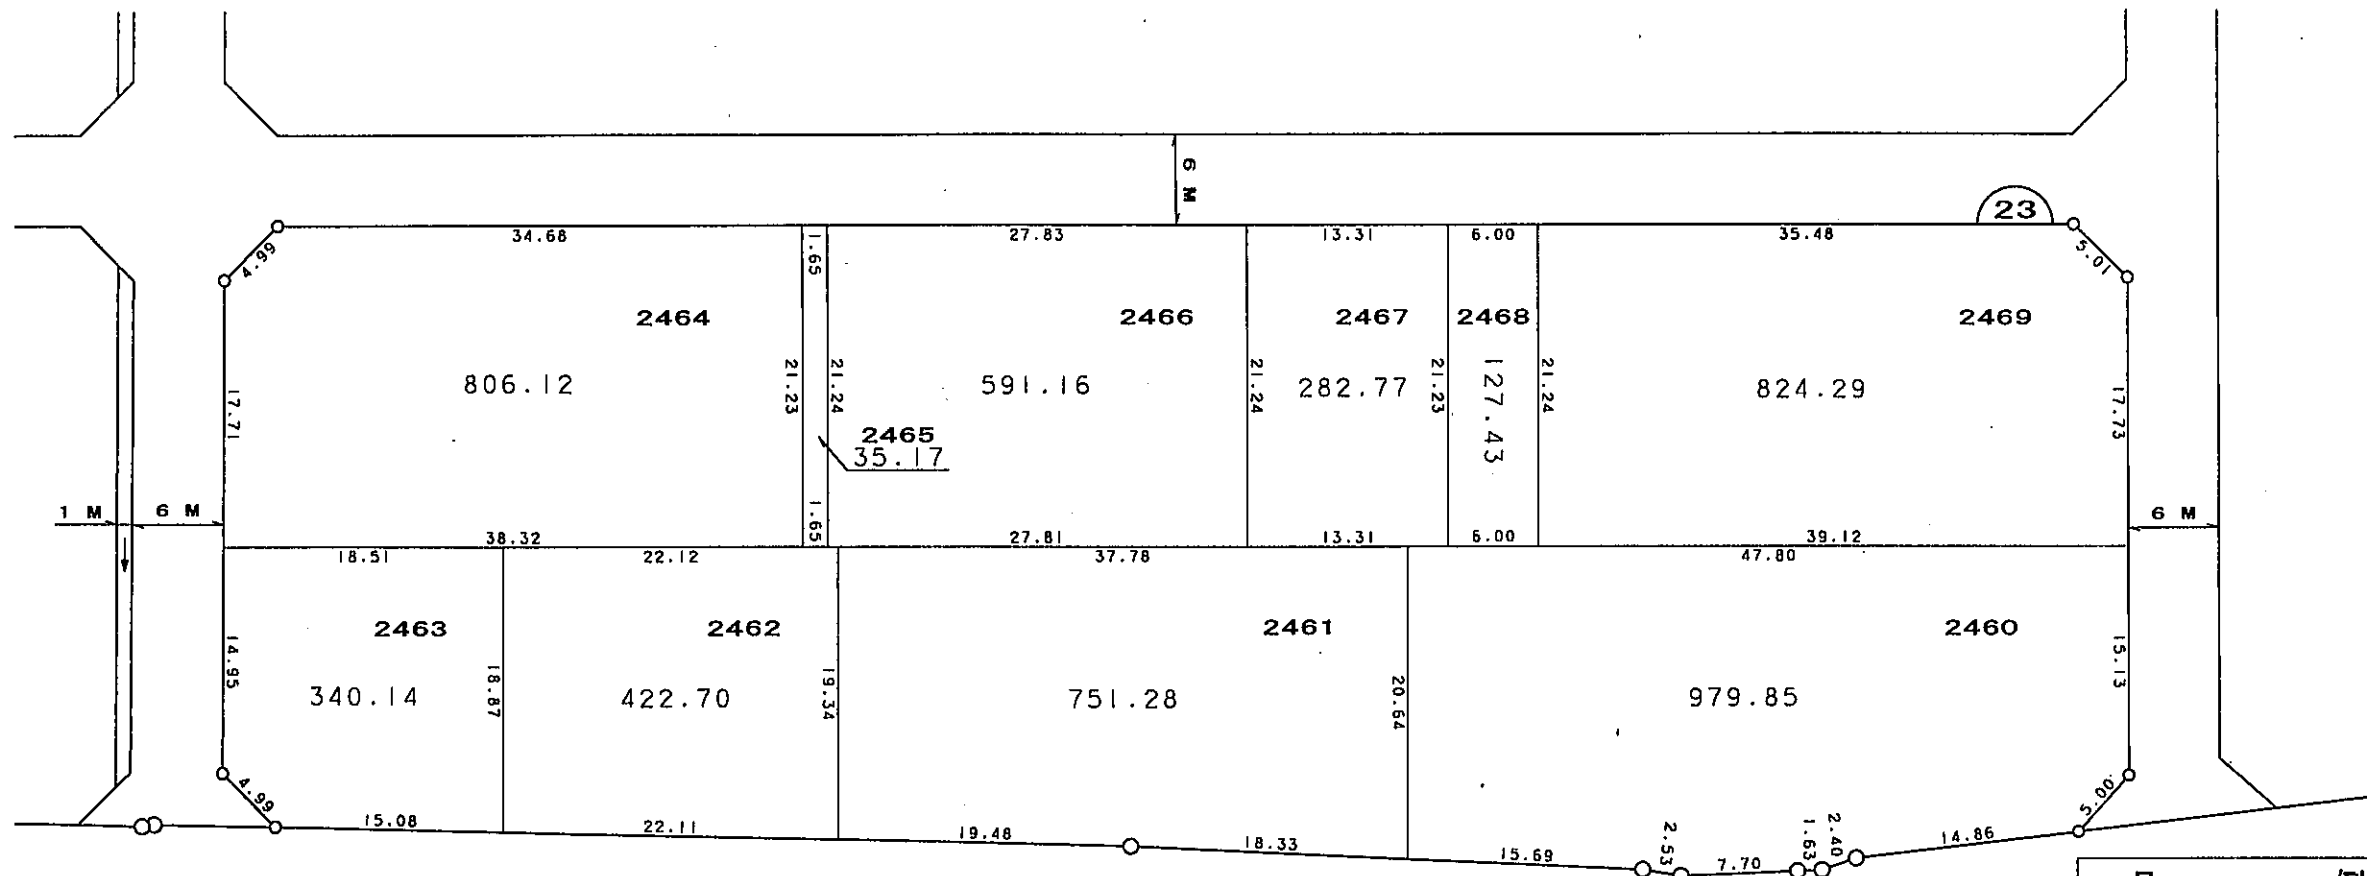
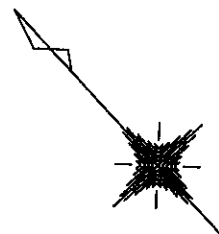


凡 例	
—○—	施行地区界
---	町 界
⊂7⊃	街区番号
1-1	換地・地番
6 M	道路幅員 (M)
1 M	水路幅員 (M)
辺長単位	M

縮尺 1:500

参考資料 この図面は換地処分当時のものです。現況とは必ずしも一致しません。

換地図

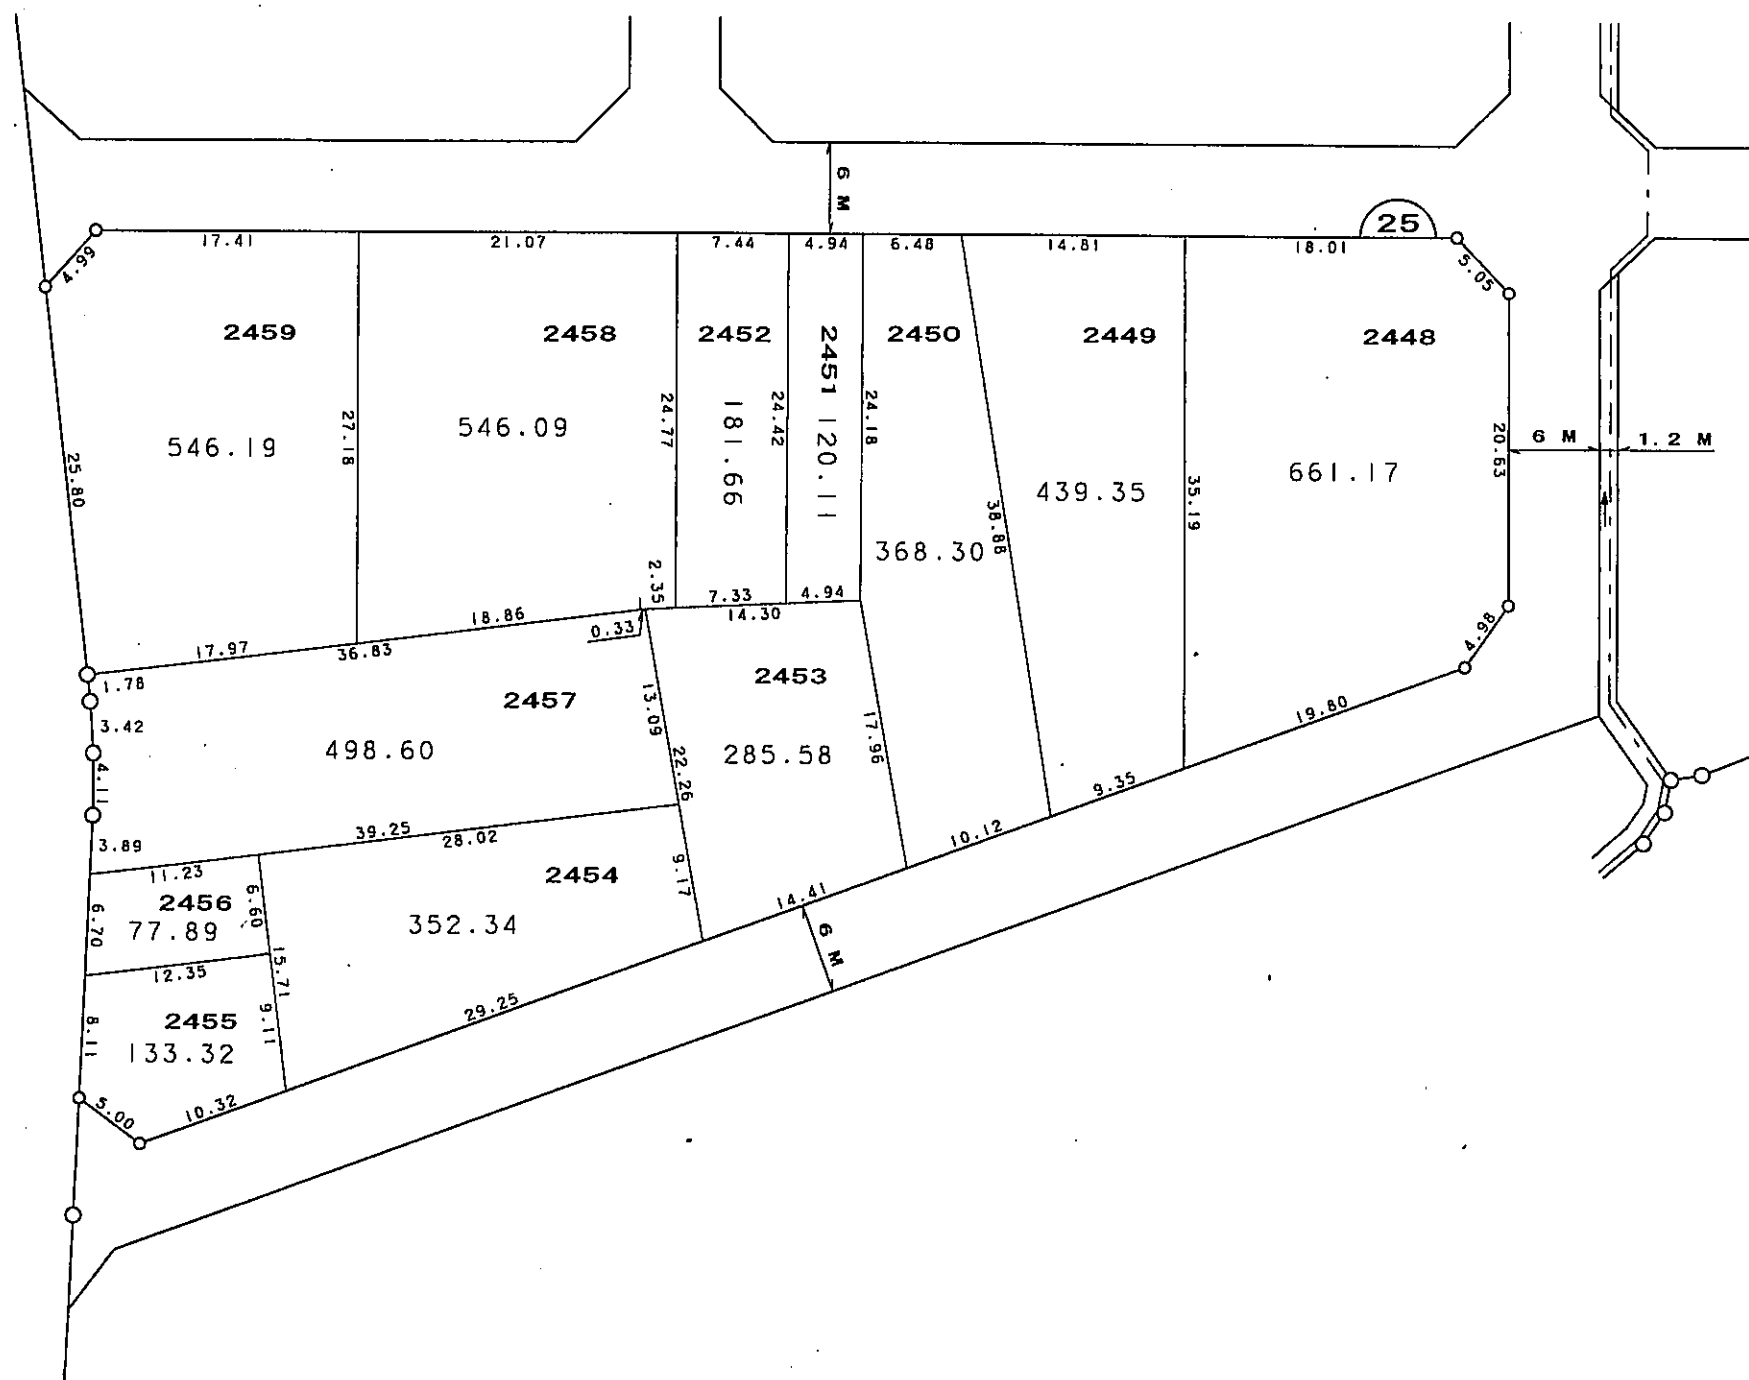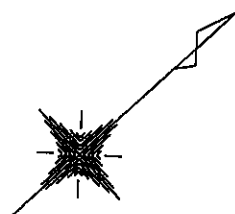


下池田町一丁目

凡 例	
	施行地区界
	町 界
	街区番号
	換地・地番
	道路幅員 (M)
	水路幅員 (M)
辺長単位	M

縮尺 1:500

参考資料 この図面は換地処分当時のものです。現況とは必ずしも一致しません。

換地図

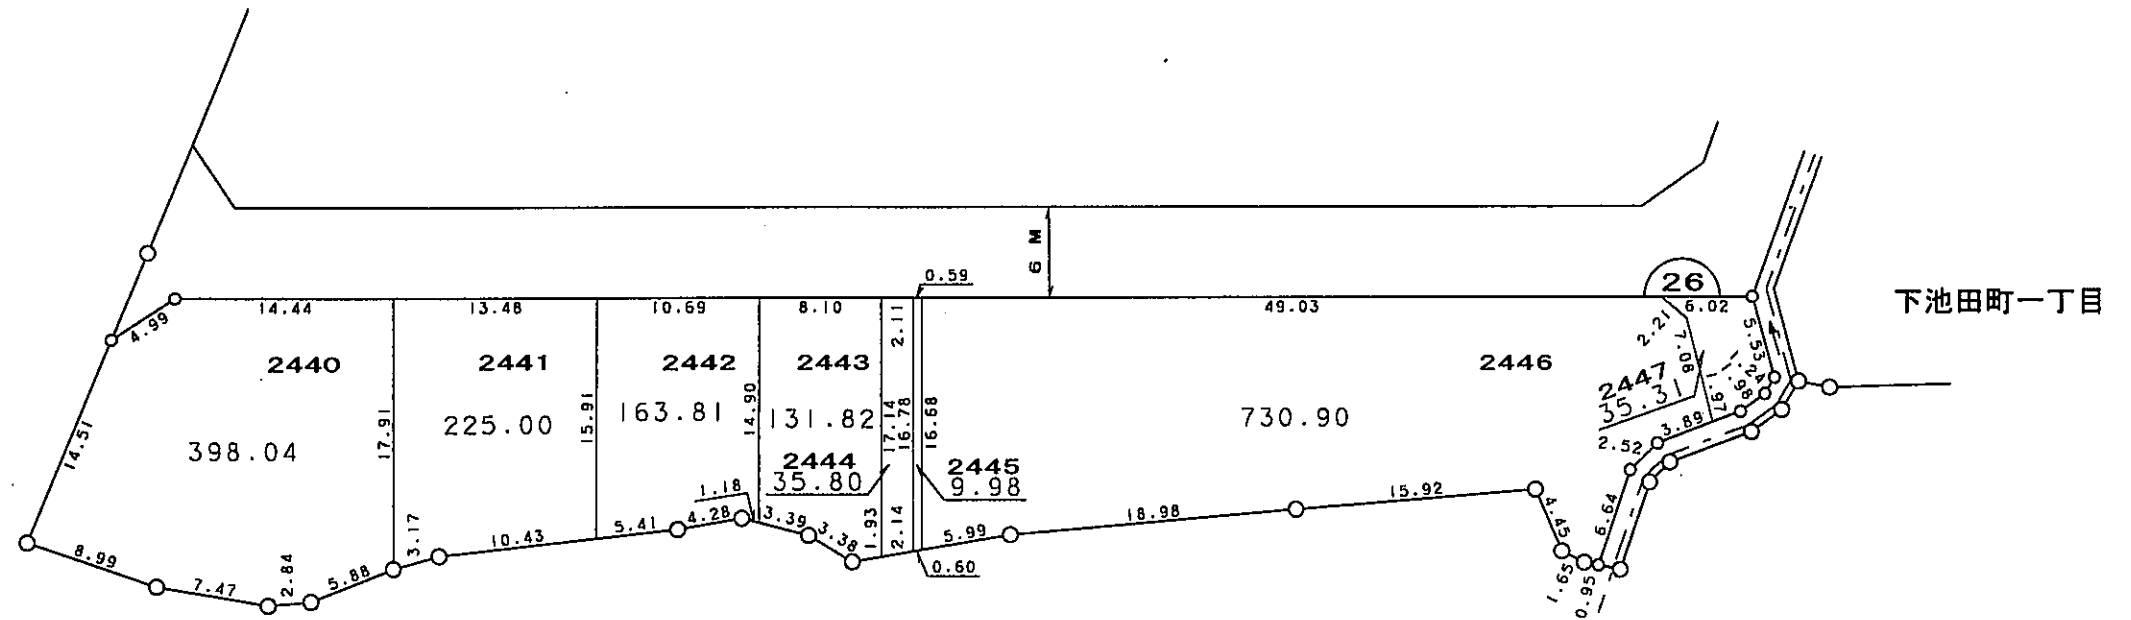


凡	例
—○—	施行地区界
---	町界
⌒	街区番号
1-1	換地・地番
≡	道路幅員 (M)
≡→	水路幅員 (M)
辺長単位	M

縮尺 1 : 500

参考資料 この図面は換地処分当時のものです。現況とは必ずしも一致しません。

換地図


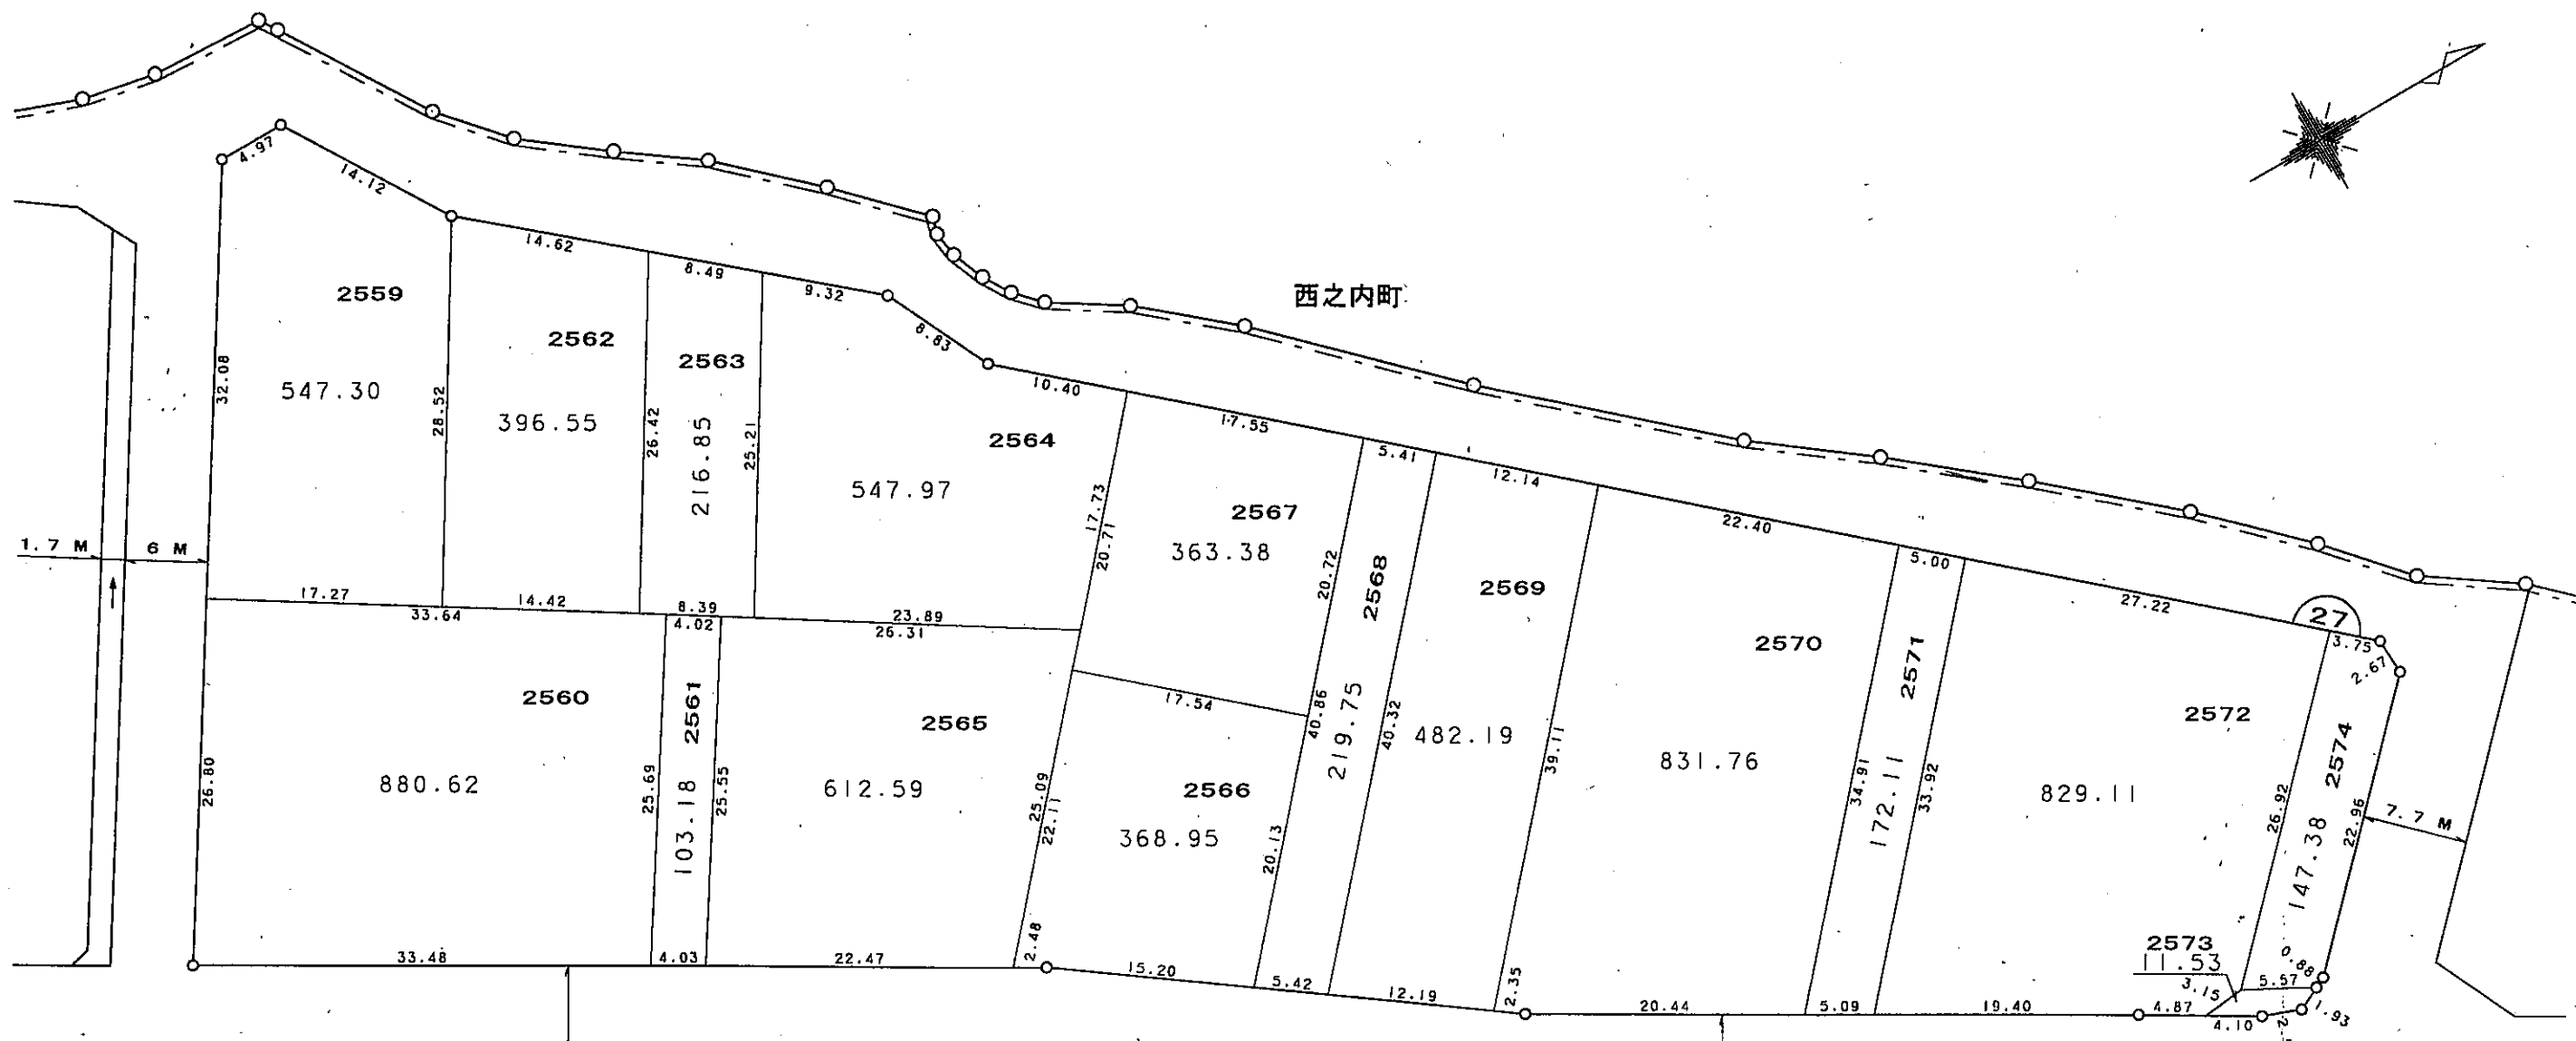


凡 例	
—○—	施行地区
---	町
⑦	街区番
1-1	換地・地
≡	道路幅員 (M)
≡→	水路幅員 (M)
辺長単位	M

縮尺 1 : 500

参考資料 この図面は換地処分当時のものです。現況とは必ずしも一致しません。

換地図

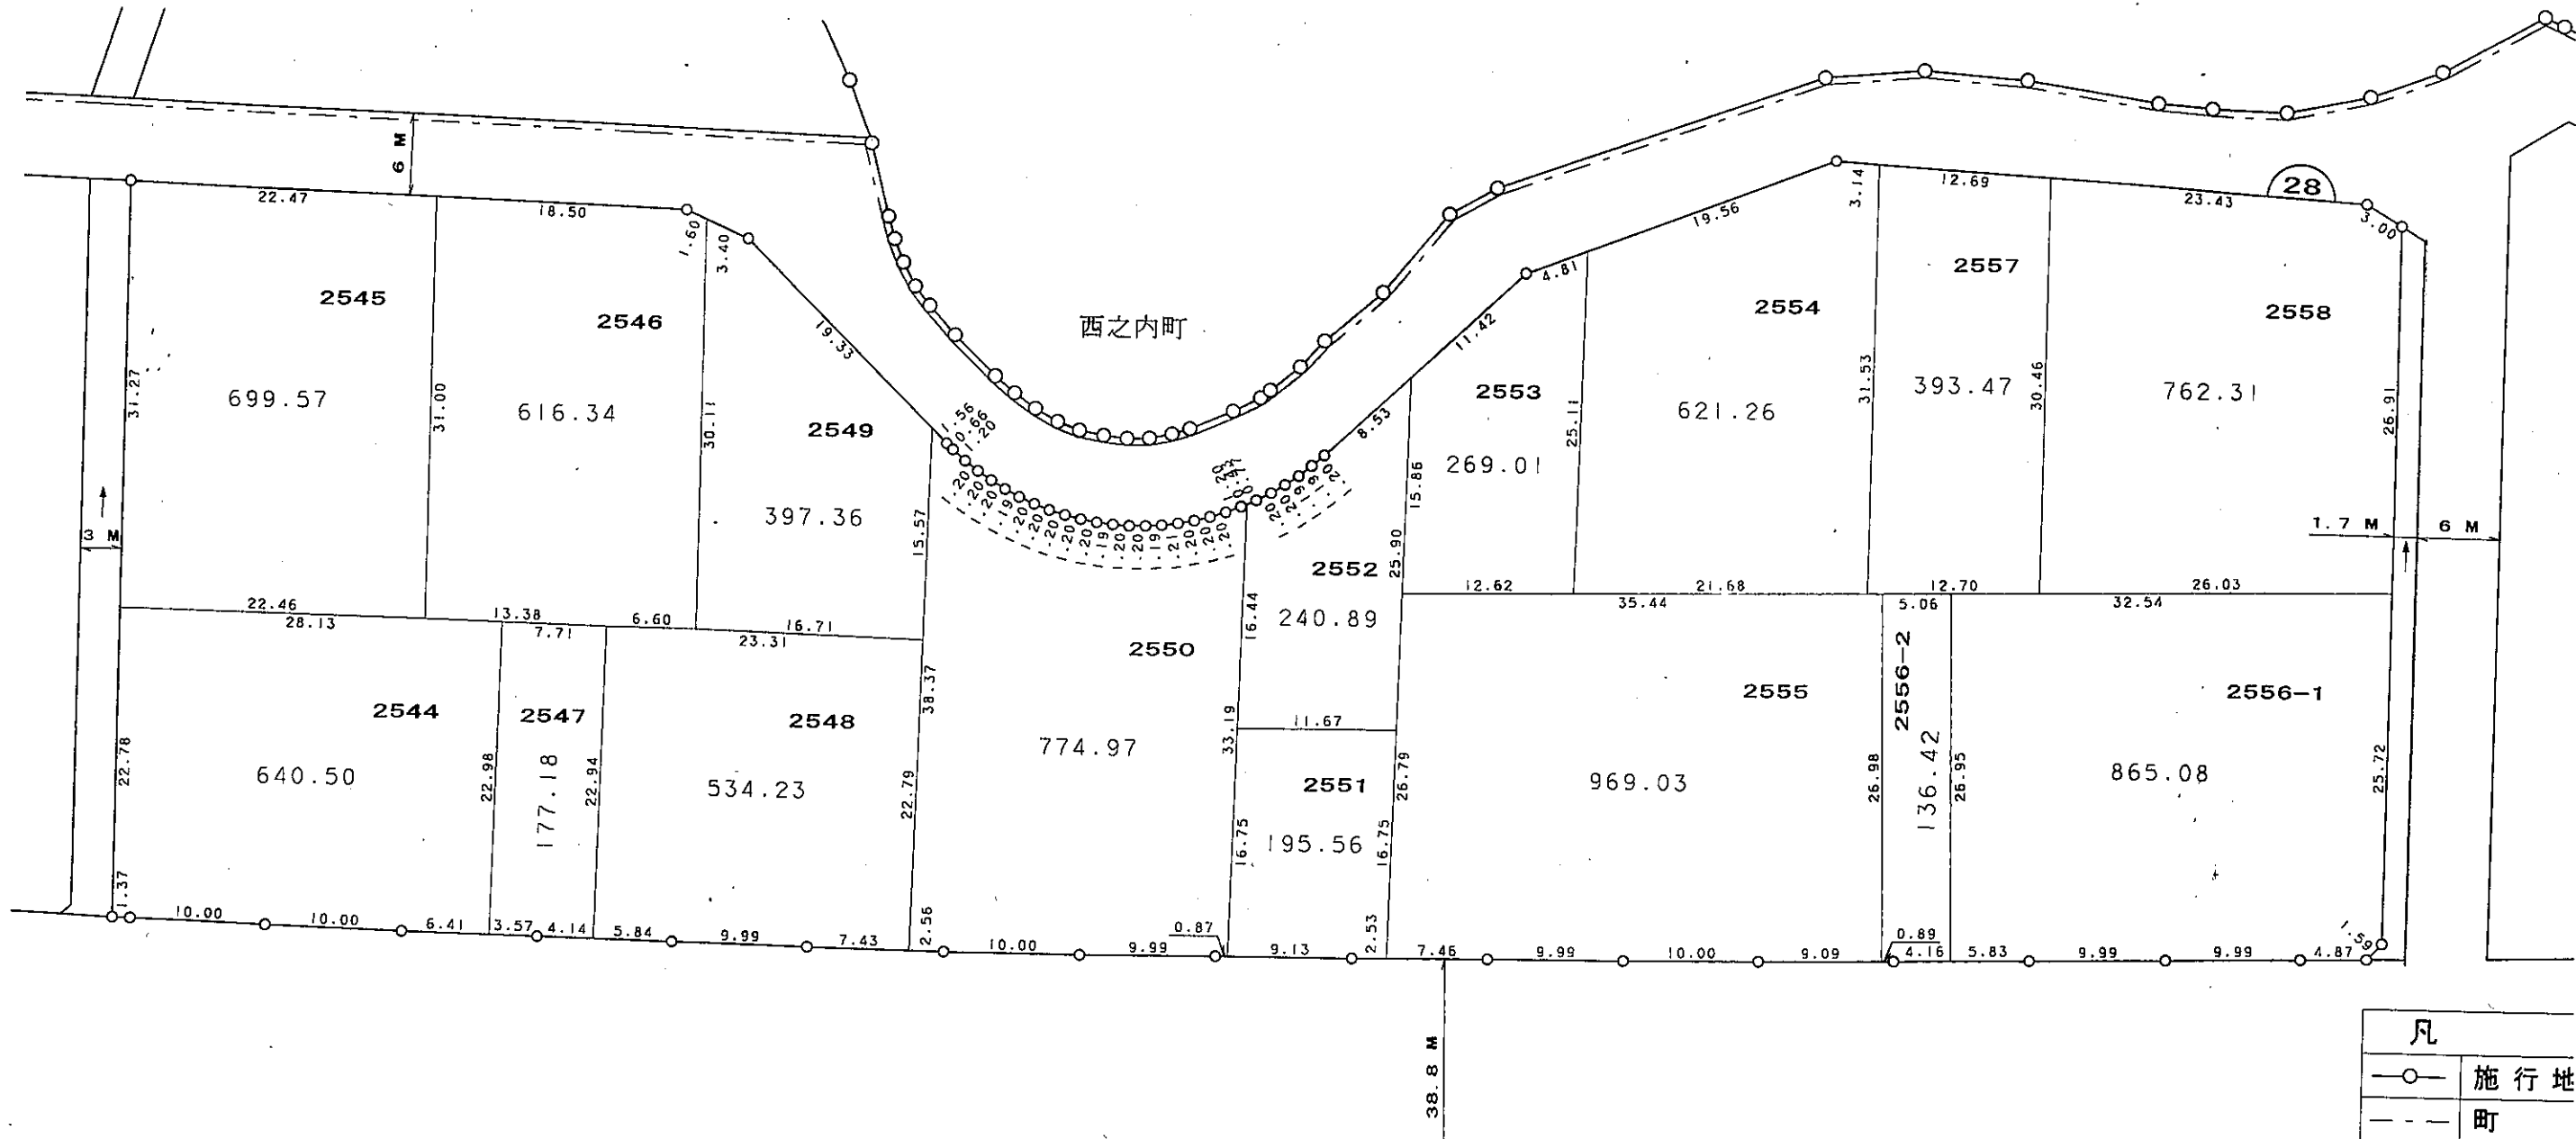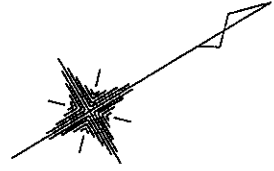

凡	
	施行地
	町
	街区
	換地
	道路幅員
	水路幅員
辺長単位	M

縮尺 1 : 500

参考資料 この図面は換地処分当時のものです。現況とは必ずしも一致しません。