
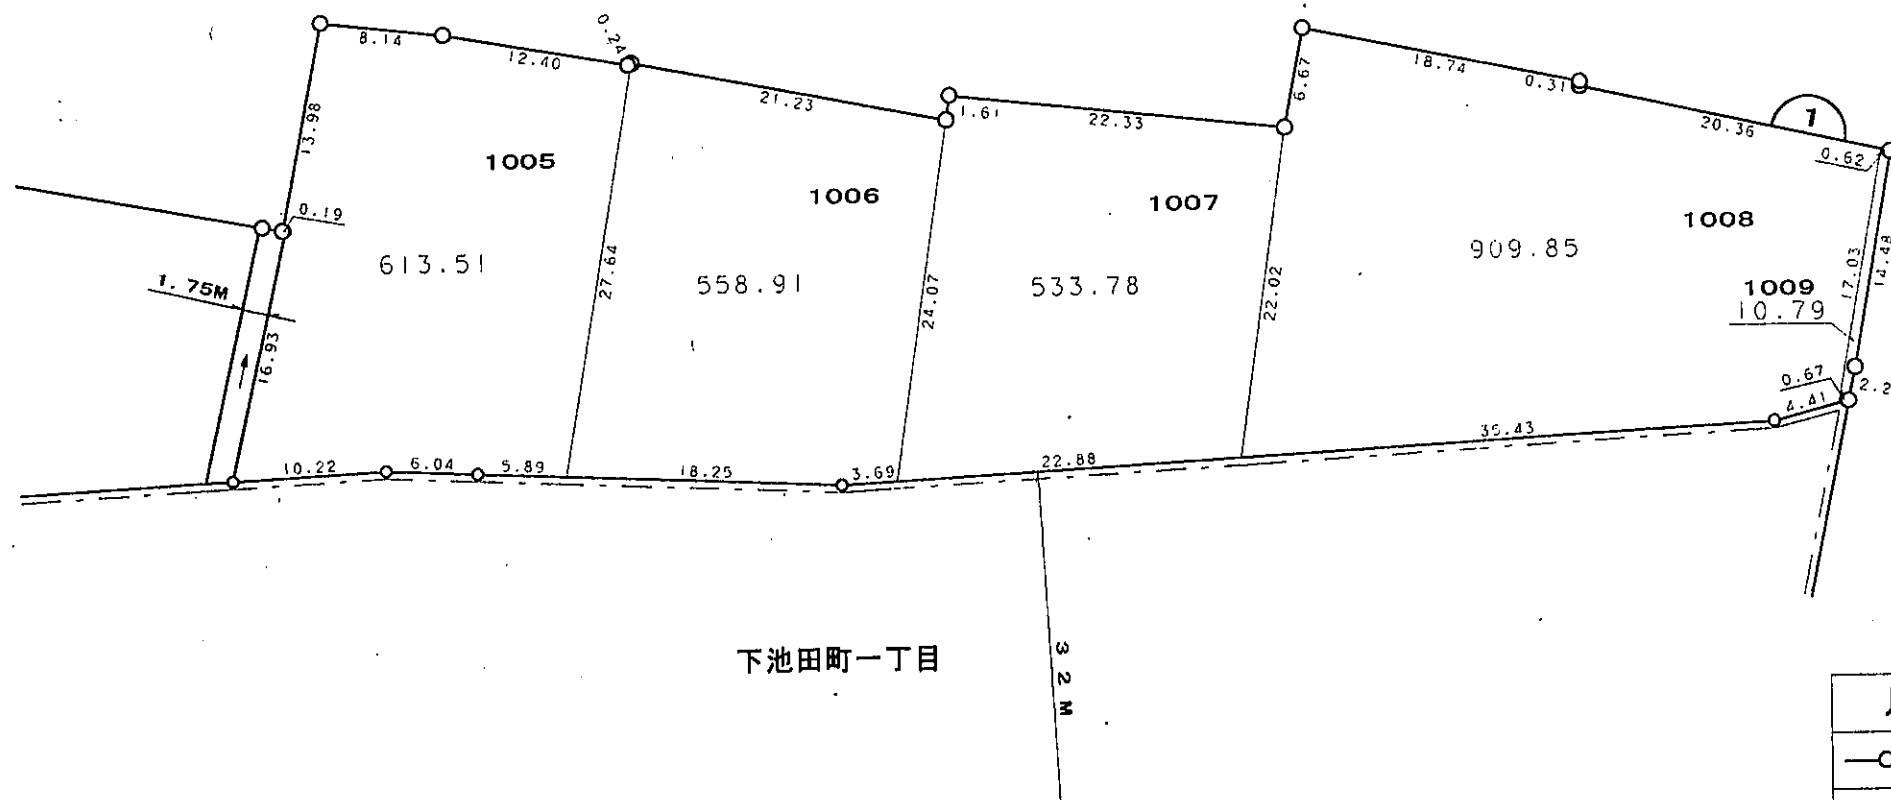


# 換地図

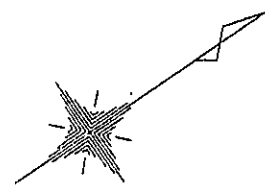



下池田町一丁目

| 凡 例  |          |
|------|----------|
|      | 施行地区界    |
|      | 町 界      |
|      | 街区番号     |
|      | 換地・地番    |
|      | 道路幅員 (M) |
|      | 水路幅員 (M) |
| 辺長単位 | M        |

縮尺 1 : 500

参考資料 この図面は換地処分当時のものです。現況とは必ずしも一致しません。

# 換地図

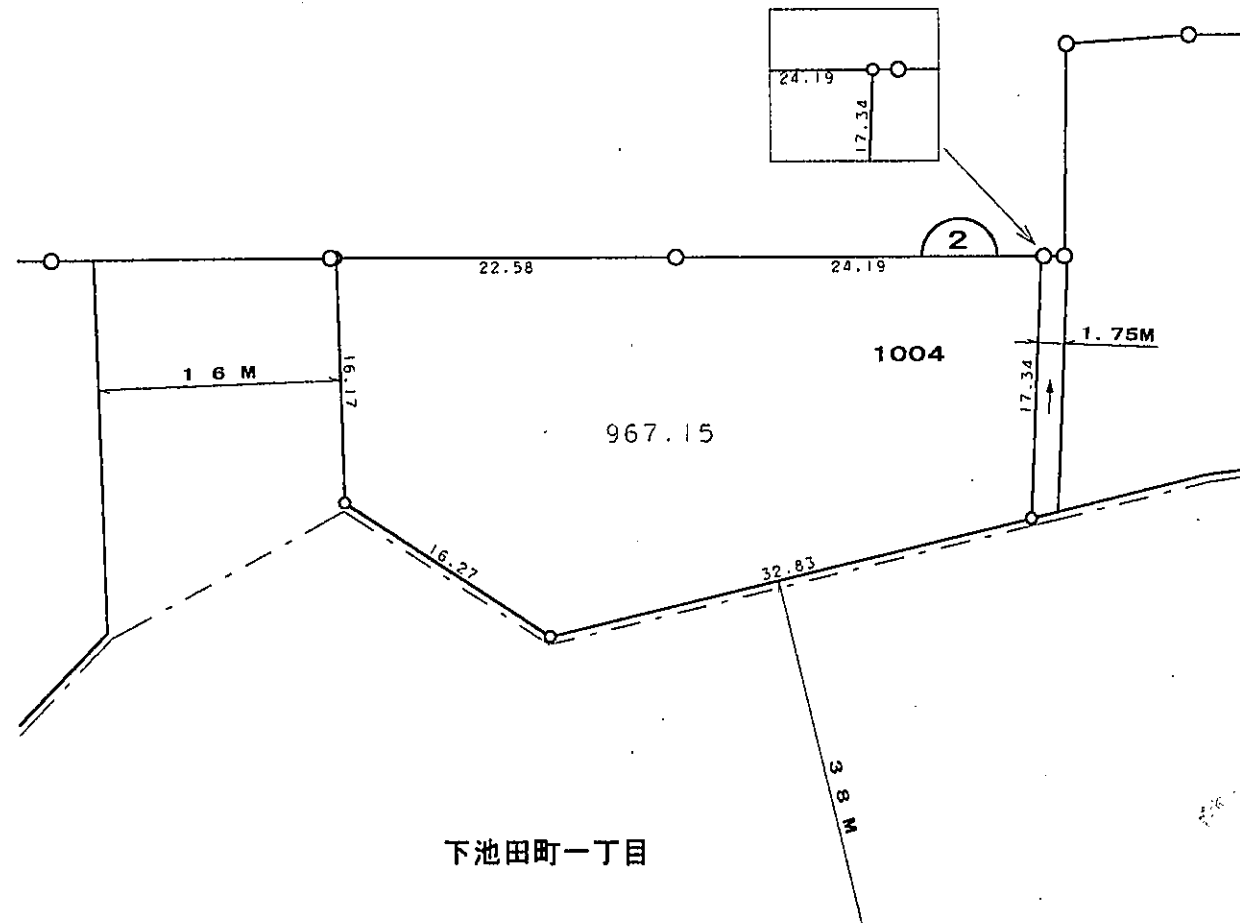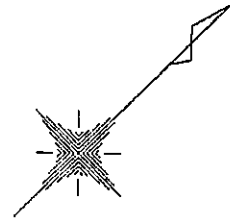



下池田町一丁目

| 凡                 | 例        |
|-------------------|----------|
| —○—               | 施行地区界    |
| ---               | 町界       |
| ⊂7                | 街区番号     |
| 1-1               | 換地・地番    |
| — $\frac{3}{0}$ — | 道路幅員 (M) |
| — $\frac{3}{0}$ — | 水路幅員 (M) |
| 辺長単位              | M        |

縮尺 1:500

参考資料 この図面は換地処分当時のものです。現況とは必ずしも一致しません。

# 換地 図

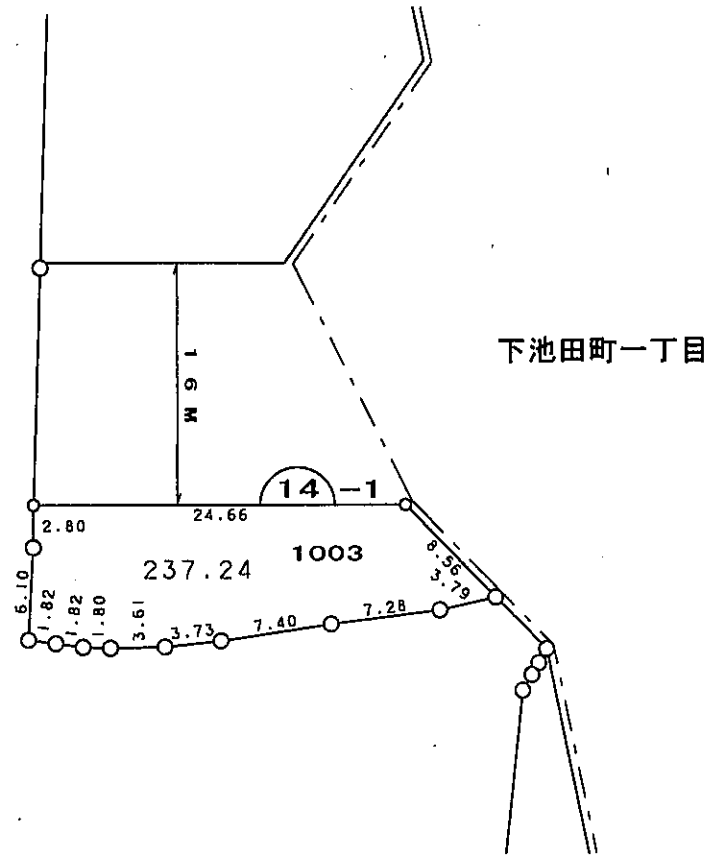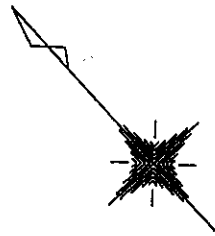


| 凡 例   |          |
|-------|----------|
| —○—   | 施行地区界    |
| - - - | 町 界      |
| ⌒     | 街区番号     |
| 1-1   | 換地・地番    |
| ≡     | 道路幅員 (M) |
| ≡→    | 水路幅員 (M) |
| 辺長単位  | M        |

縮尺 1 : 500

参考資料 この図面は換地処分当時のものです。現況とは必ずしも一致しません。

# 換地 図

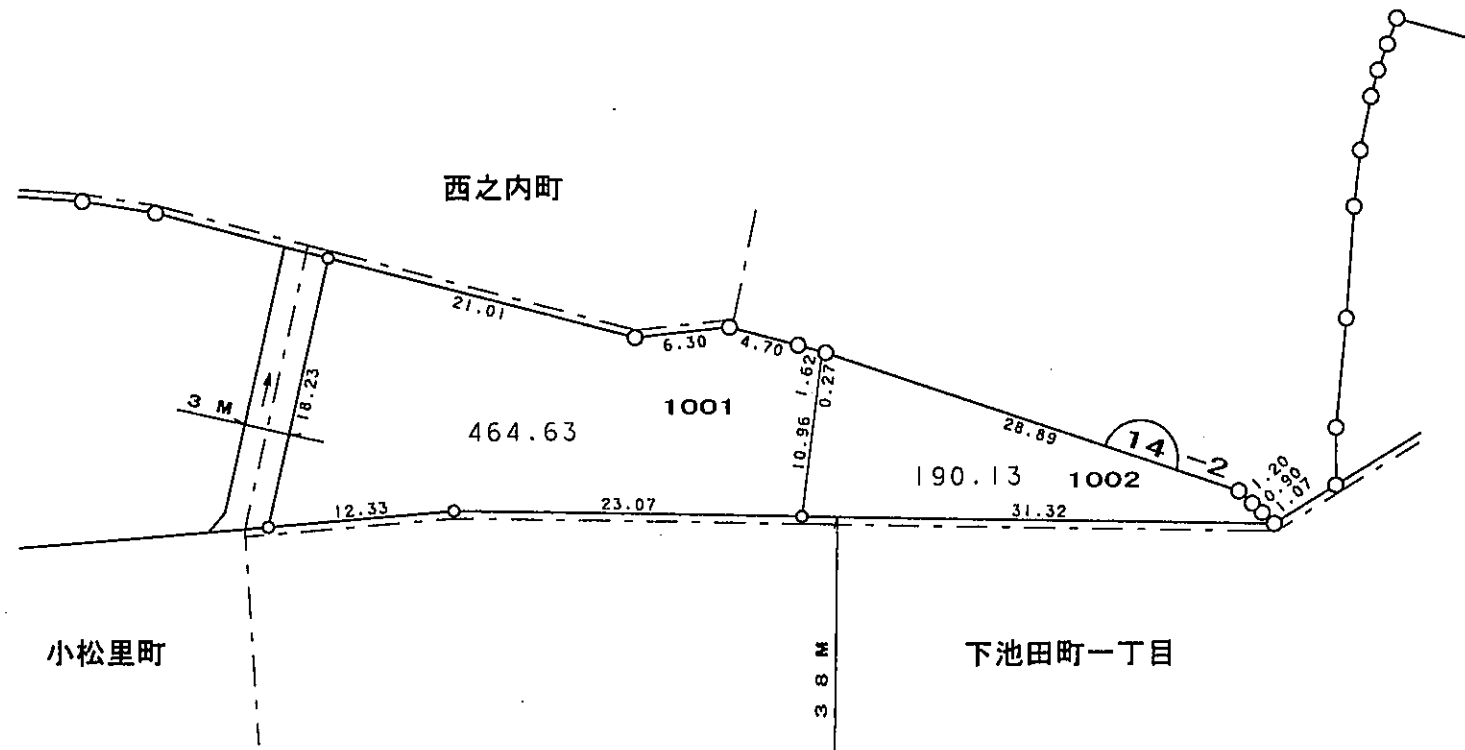

| 凡    | 例        |
|------|----------|
| —○—  | 施行地区界    |
| ---  | 町界       |
| ⌒    | 街区番号     |
| 1-1  | 換地・地番    |
| — —  | 道路幅員 (M) |
| — →  | 水路幅員 (M) |
| 辺長単位 | M        |

縮尺 1 : 500

参考資料 この図面は換地処分当時のものです。現況とは必ずしも一致しません。