
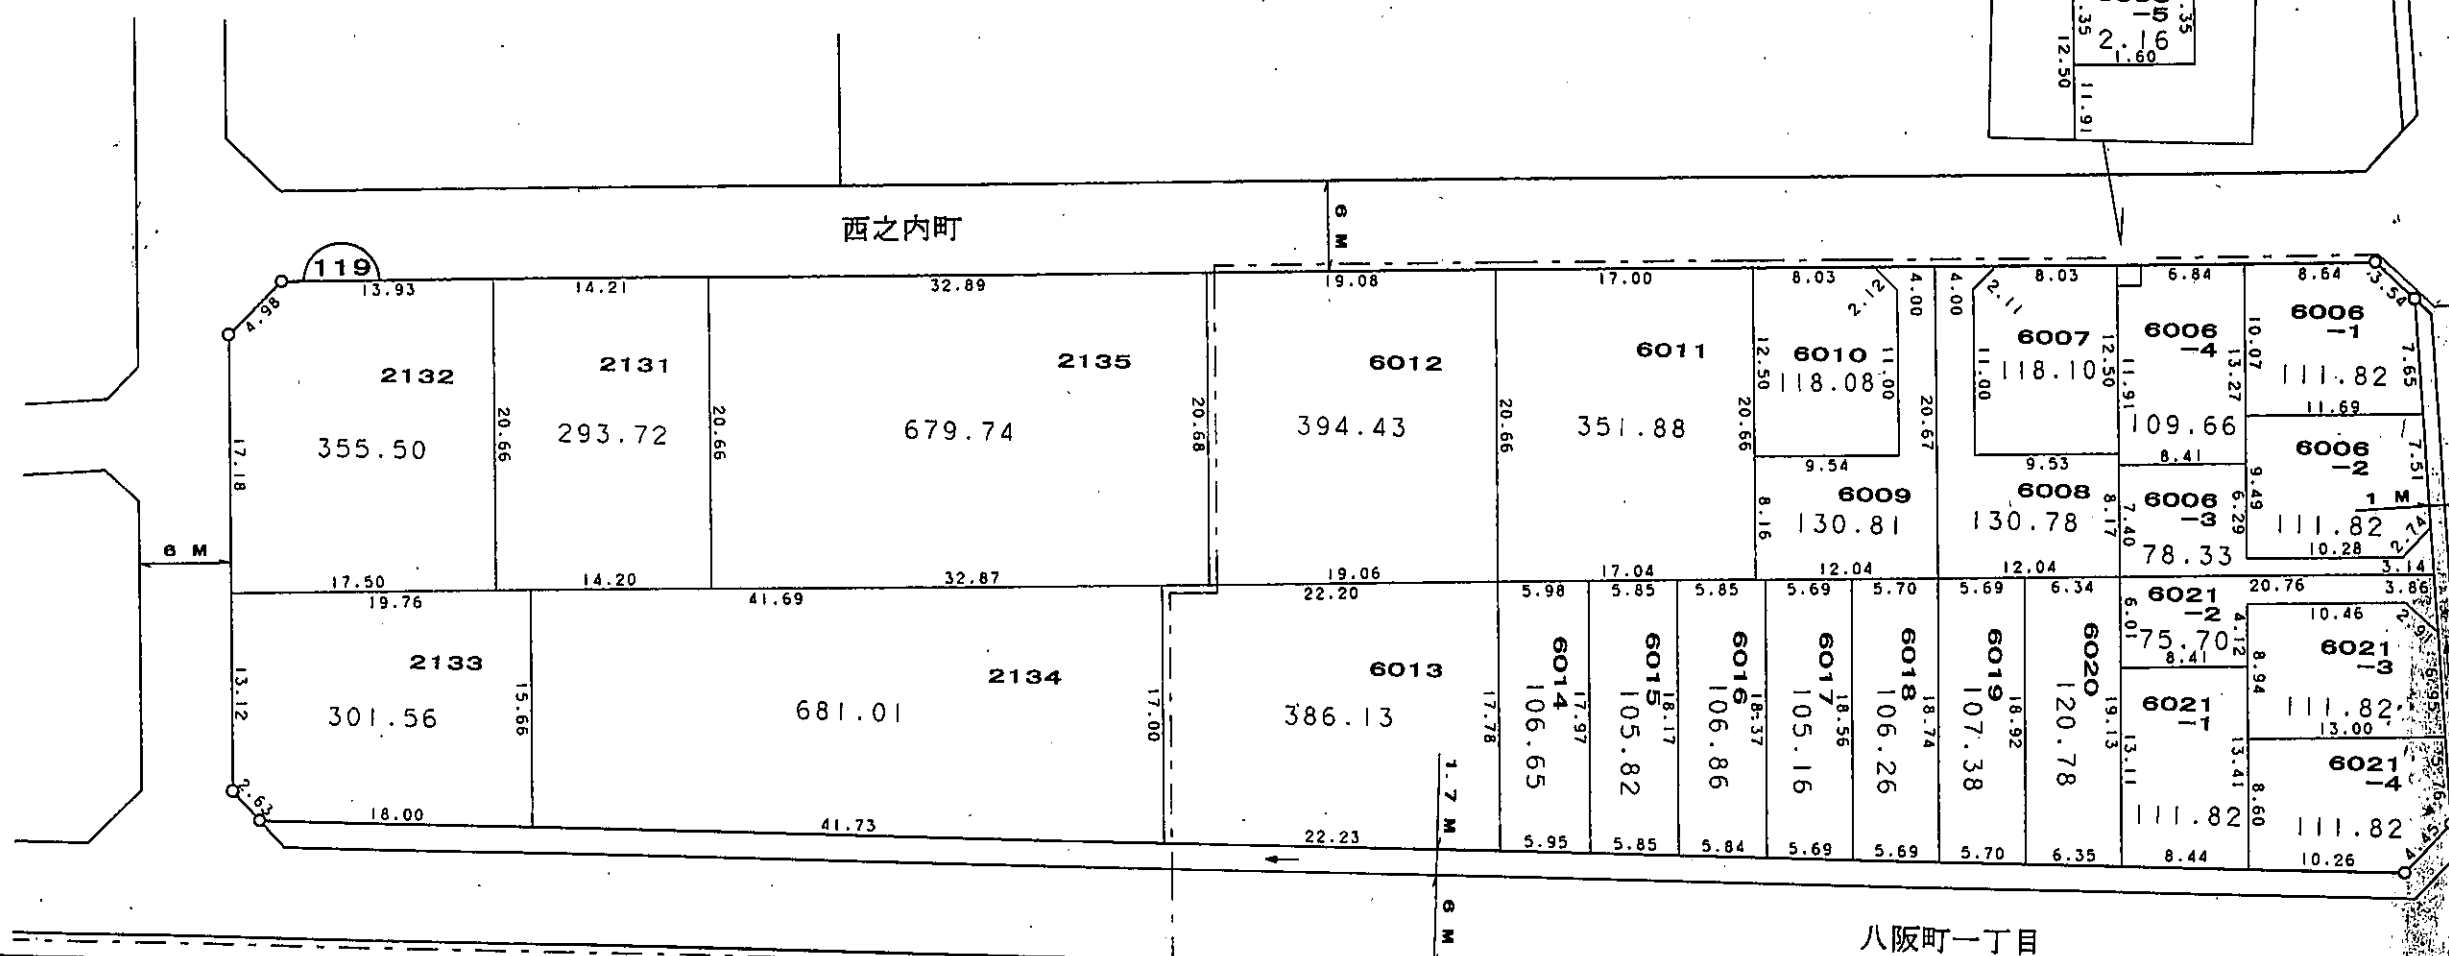
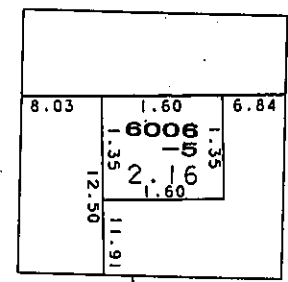


# 換地図

西之内町  
八坂町一丁目

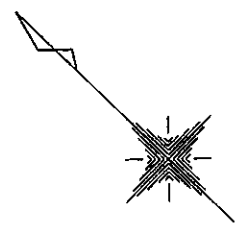


凡	例
—○—	施行地区界
---	町界
⤿	街区番号
1-1	換地・地番
— —	道路幅員 (M)
— →	水路幅員 (M)
辺長単位	M

縮尺 1 : 500

参考資料 この図面は換地処分当時のものです。現況とは必ずしも一致しません。

# 換地図

西之内町  
八坂町一丁目


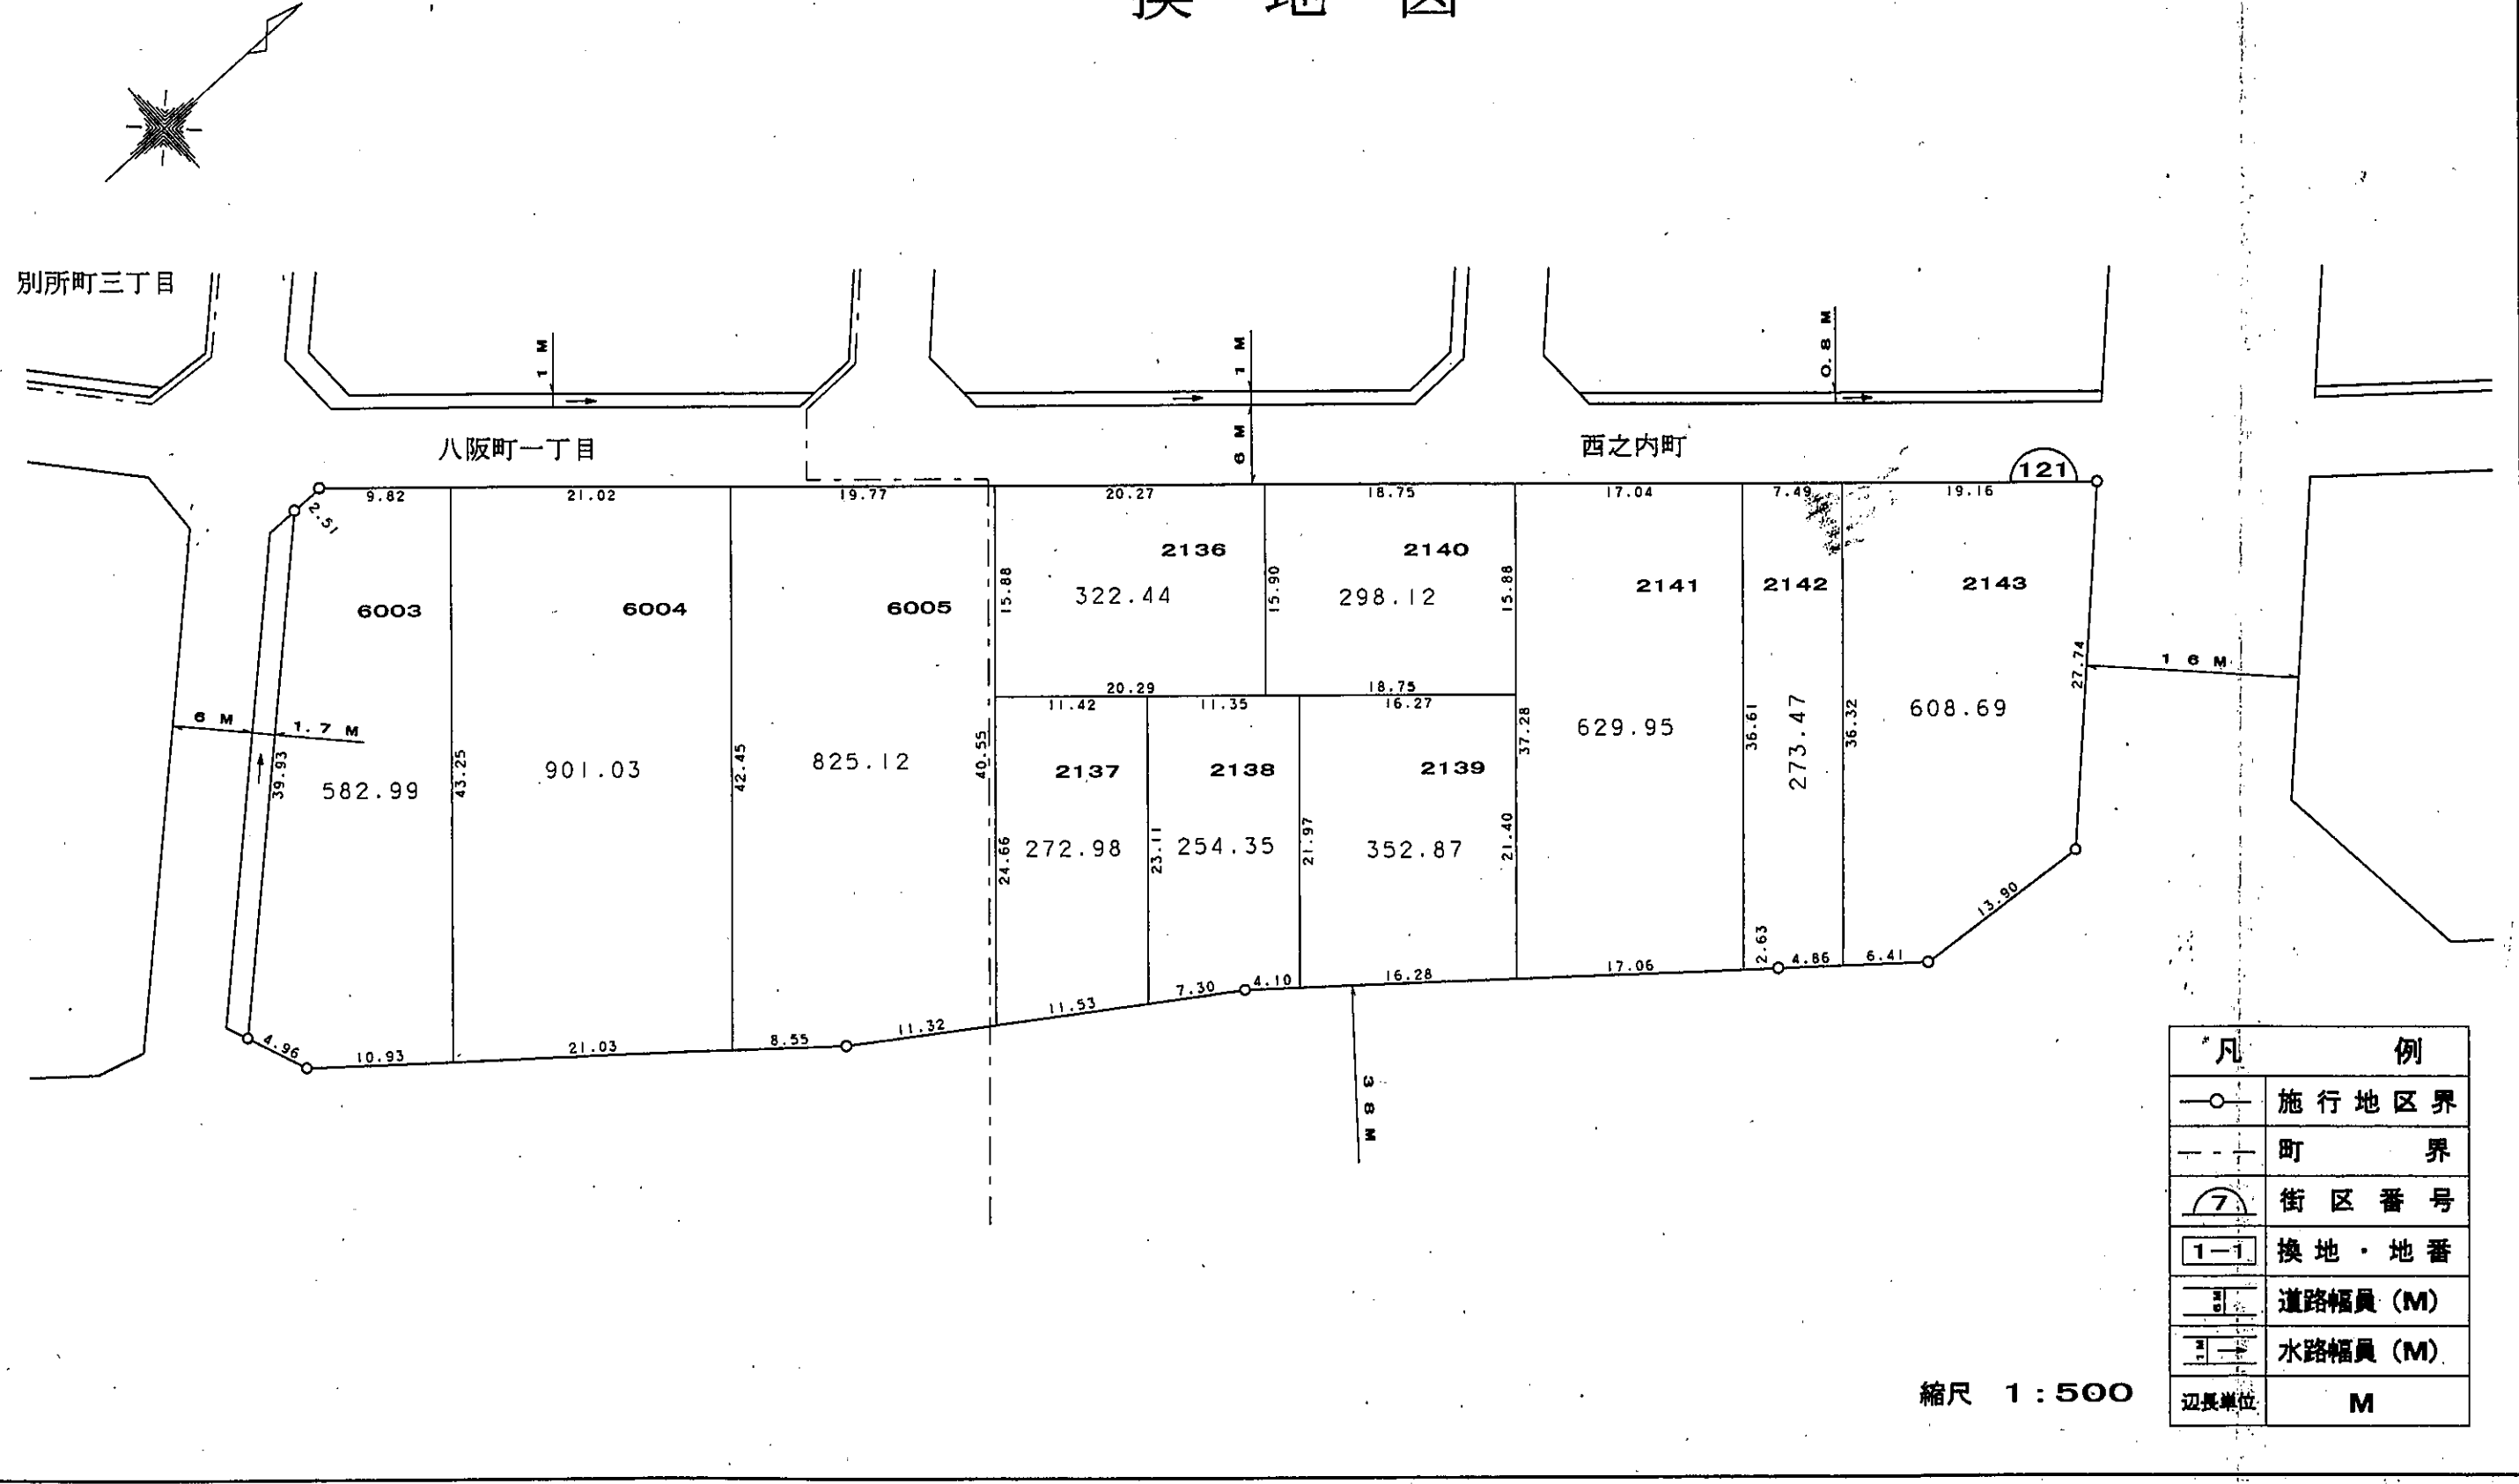


凡 例	
—○—	施行地区界
---	町 界
⊂7	街区番号
1-1	換地・地番
≡	道路幅員 (M)
≡	水路幅員 (M)
辺長単位	M

縮尺 1 : 500

参考資料 この図面は換地処分当時のものです。現況とは必ずしも一致しません。

# 換地図

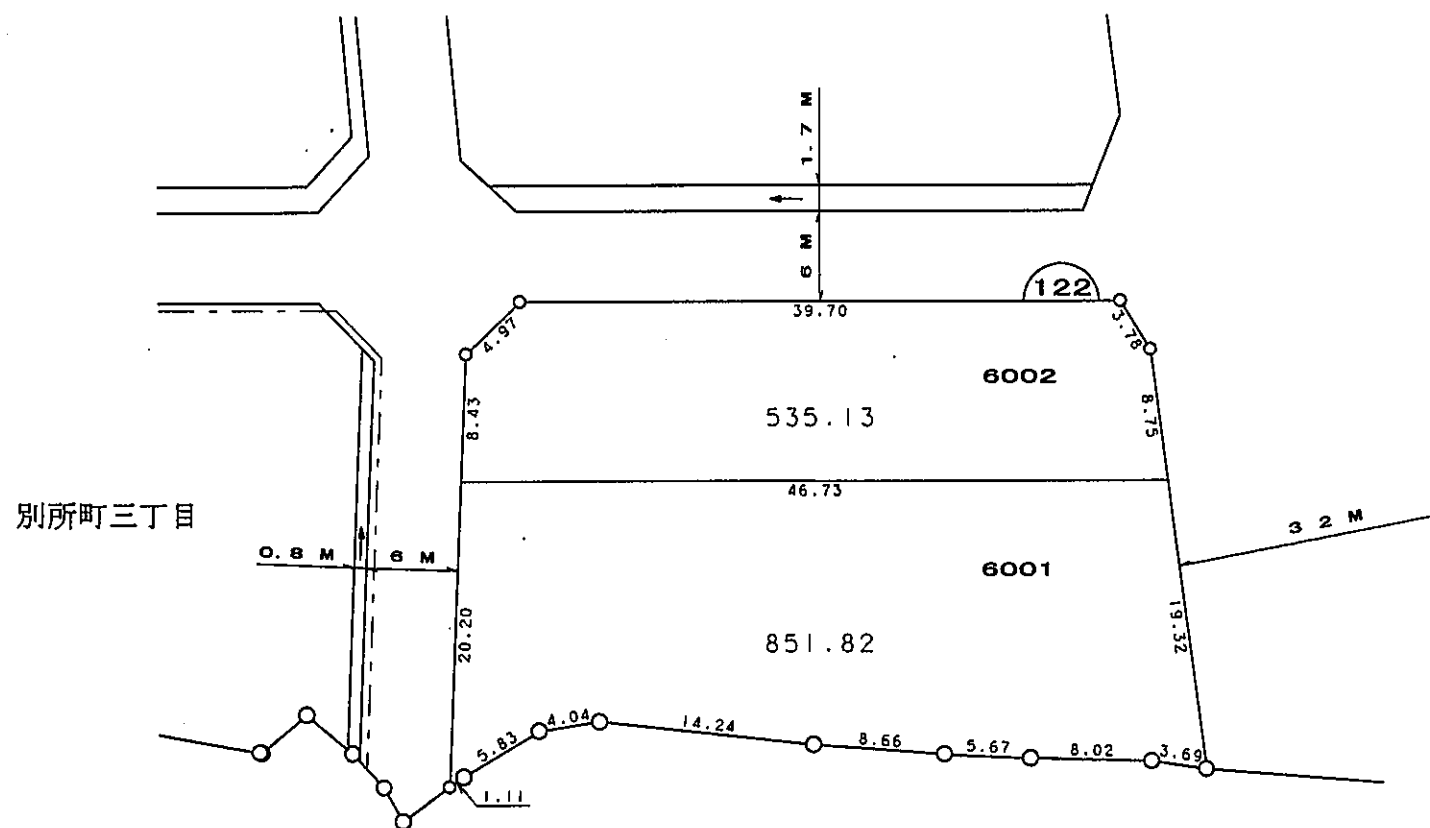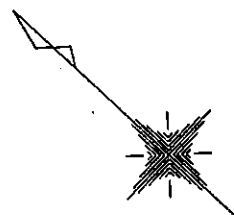

凡 例	
—○—	施行地区界
---	町 界
⌒7	街区番号
1-1	換地・地番
— $\frac{3}{0}$ —	道路幅員 (M)
— $\frac{3}{0}$ —→	水路幅員 (M)
辺長単位	M

縮尺 1 : 500

参考資料 この図面は換地処分当時のものです。現況とは必ずしも一致しません。